
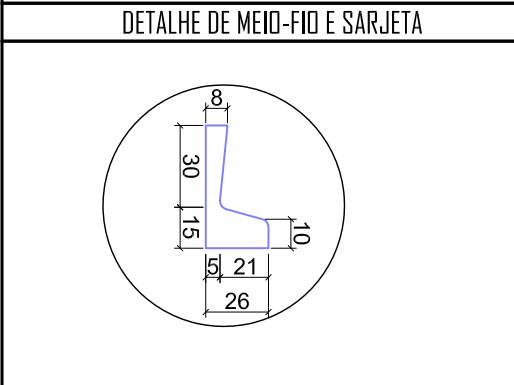



PLANIMETRIA	ALTIMETRIA	COTAS		ESTACA
		GREIDE ACABADO	TERRENO NATURAL	
		165.643	165.643	
				1
		165.555	165.500	
		165.500	165.500	
		$D=32.74$ $i=0.44\%$		

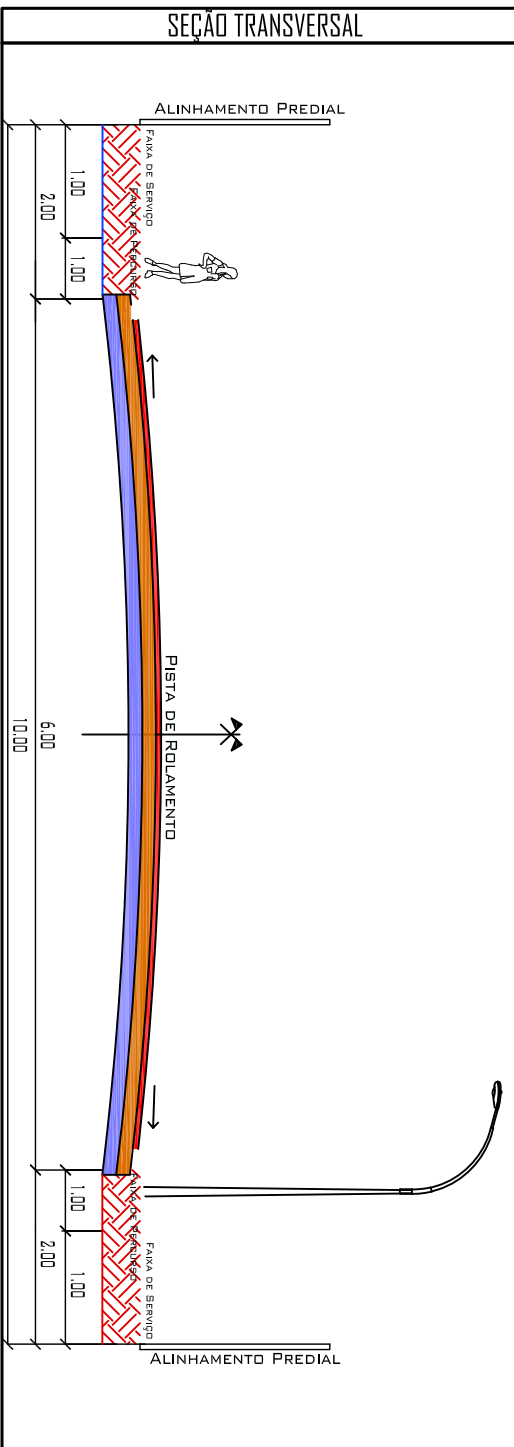

 <p>PREFEITURA MUNICIPAL DE VARZEA GRANDE</p> <p><i>amar - cuidar - acreditar</i></p>		<h1>PAVIMENTAÇÃO/DRENAGEM</h1>	
<p>LOCAL: RUA ITABUNA PARQUE DEL REY - VARZEA GRANDE/MT</p>		<p>DATA: JULHO/2018</p>	
<p>PROPRIETÁRIO: PREFEITURA MUNICIPAL DE VARZEA GRANDE/MT</p>		<p>ESC.: H=1:1000 V: 1:200</p>	
<p>R.T. ELABORAÇÃO: _____</p>		<p>DESENHO: _____</p>	
<p>R.T. EXECUÇÃO: _____</p>		<p>FOLHA: 15/35</p>	