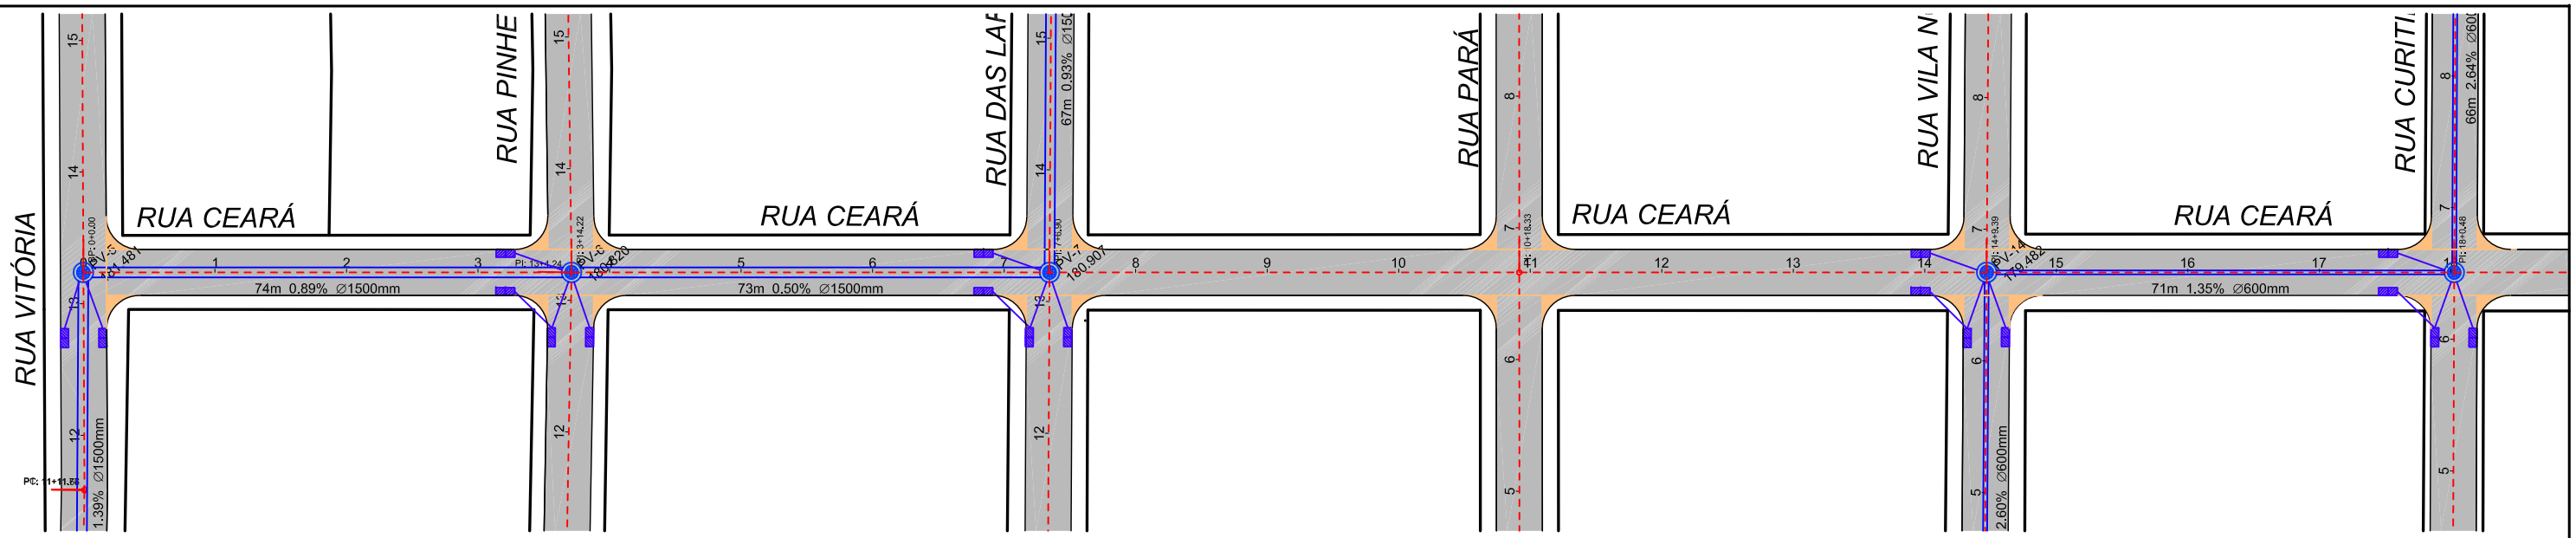

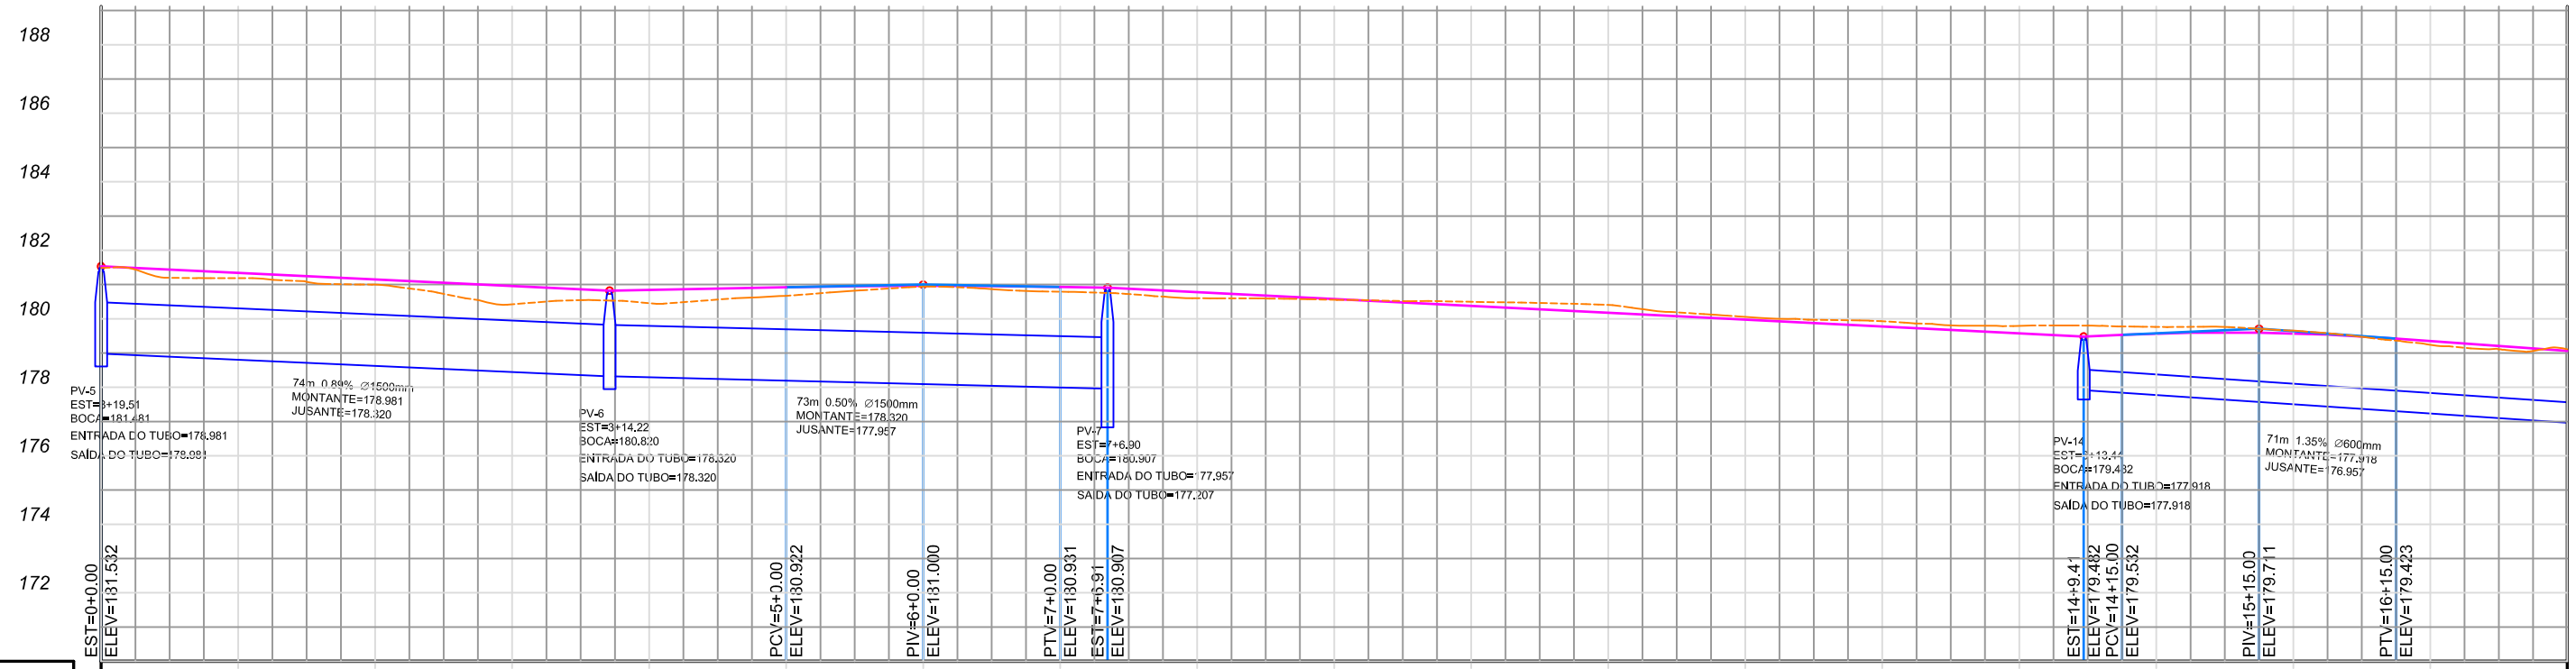

ESTACA			1	2	3	4	5	6	7	8	9	10	11	12	13	14	15	16	17
COTAS	TERRENO NATURAL	181.481	181.186	180.998	180.423	180.456	180.670	180.937	180.791	180.599	180.554	180.495	180.405	180.057	179.929	179.792	179.762	179.655	179.241	179.110
	GREIDE ACABADO	181.532	181.340	181.149	180.957	180.844	180.922	180.963	180.931	180.776	180.576	180.376	180.176	179.976	179.776	179.576	179.569	179.573	179.351	179.064
ALTIMETRIA			D=74.22 i=-0.96%			D=25.78 i=0.39%		L1=20.00 L2=20.00	D=6.91 i=-0.34%			D=142.50 i=-1.00%					D=5.59 i=0.89%	L1=20.00 L2=20.00	D=25.50 i=-1.44%
PLANIMETRIA			74.22			72.68			71.43			71.06					71.09		

SEÇÃO TRANSVERSAL

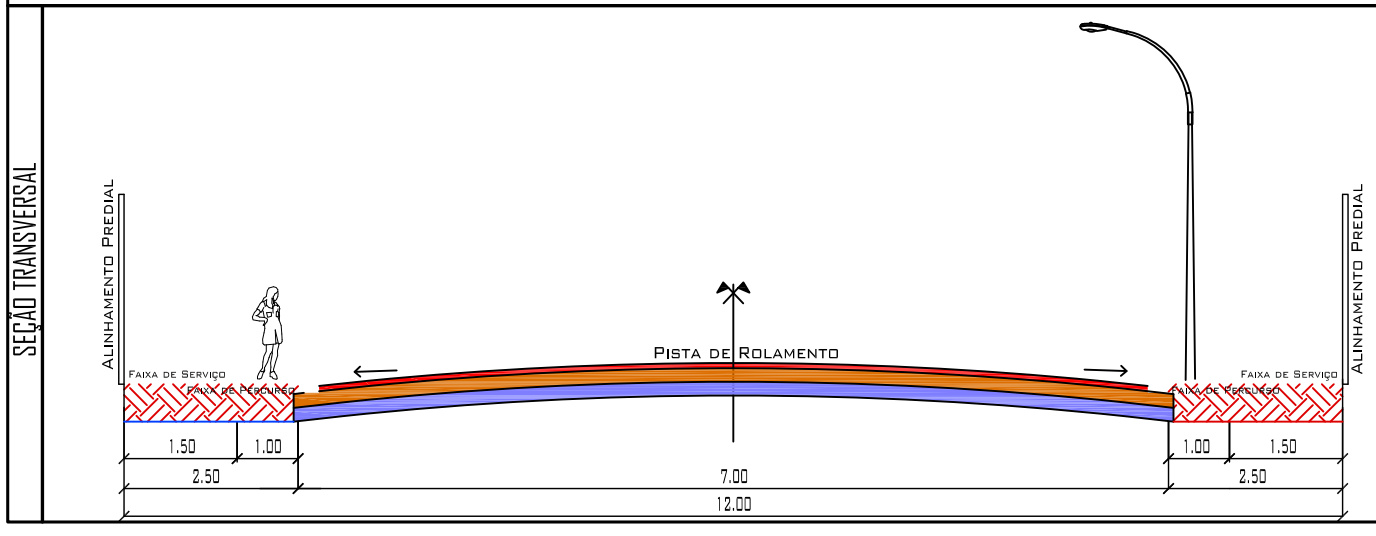

DETALHE DE MEIO-FIO E SARJETA

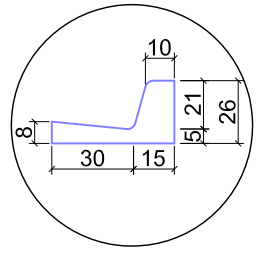

PREFEITURA MUNICIPAL DE VÁRZEA GRANDE
amar - cuidar - acreditar

LEGENDA: PLANTA BAIXA
- RUA COM PAVIMENTO EXISTENTE
- RUA COM PAVIMENTO PROJETADO INCLUSIVE MEIO-FIO E SARJETA
- EMBOCADOURAS COM PAVIMENTO PROJETADO INCLUSIVE MEIO FIO E SARGETA

LEGENDA: PERFIL LONGITUDINAL
- TERRENO NATURAL
- GREIDE CAMADA FINAL

LEGENDA: SEÇÃO TRANSVERSAL
- CAPA CBUQ ESP= 5cm
- BASE =15,0cm
- SUB BASE =15,0cm

PAVIMENTAÇÃO/DRENAGEM

LOCAL:
RUA CEARÁ.
PARQUE DEL REY - VÁRZEA GRANDE/MT

PROPRIETÁRIO:
PREFEITURA MUNICIPAL DE VÁRZEA GRANDE/MT

R.T. ELABORAÇÃO:

R.T. EXECUÇÃO:

DATA: JULHO/2018

ESC.: H=1:1000 V: 1:200

DESENHO:

FOLHA: 09/35