


ESTACA	COTAS	
	TERRENO NATURAL	GREIDE ACABADO
193.851	193.621	193.605
193.621	193.359	193.243
193.243	192.814	192.649
192.814	191.939	191.939
191.939	191.772	191.795
191.772	191.697	191.651
191.651	191.600	191.600

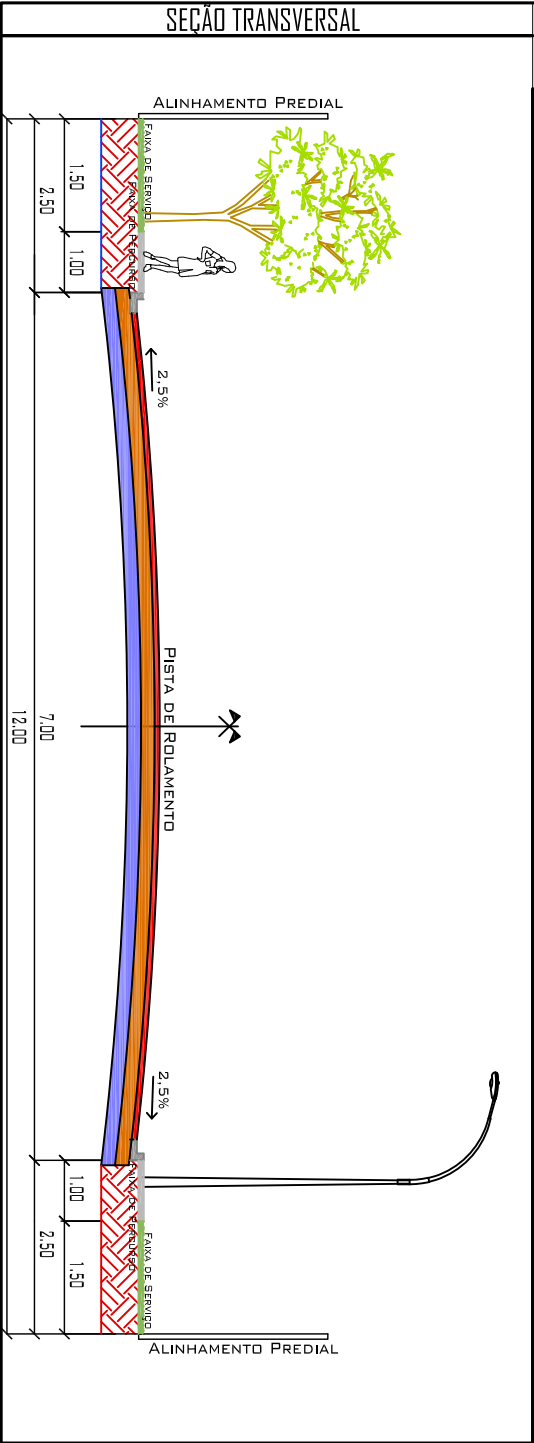

DETALHE DE MEIO-FIO E SARJETA

LEGENDA: PLANTA BAIXA

RUA COM PAVIMENTO EXISTENTE

RUA COM PAVIMENTO PROJETADO

INCLUSIVE MEIO-FIO E SARJETA

EMBOCADOURAS COM PAVIMENTO PROJETADO INCLUSIVE MEIO FIO E SARJETA

LEGENDA: PERFIL LONGITUDINAL

TERRENO NATURAL

GREIDE CAMADA FINAL

LEGENDA: SEÇÃO TRANSVERSAL

CAPA CBUQ = 5cm

BASE =15,0cm

SUB BASE =15,0cm

30

15

10

21

26

50

PAVIMENTAÇÃO/DRENAGEM			
OBRA	CONSTRUÇÃO DE PAVIMENTAÇÃO ASFÁLTICA E DRENAGEM PLUVIAL		
LOCAL	RUA DEMETRIO, BAIRRO NOVA FRONTEIRA VÁRZEA GRANDE - MT		
PROPRIETARIO	PREFEITURA MUNICIPAL DE VÁRZEA GRANDE		
RESP. TECNICO			
ESCALAS	INDICADAS	LEGENDA	FOLHA 09/41
DATA	JULHO/2018		
DESENHO			