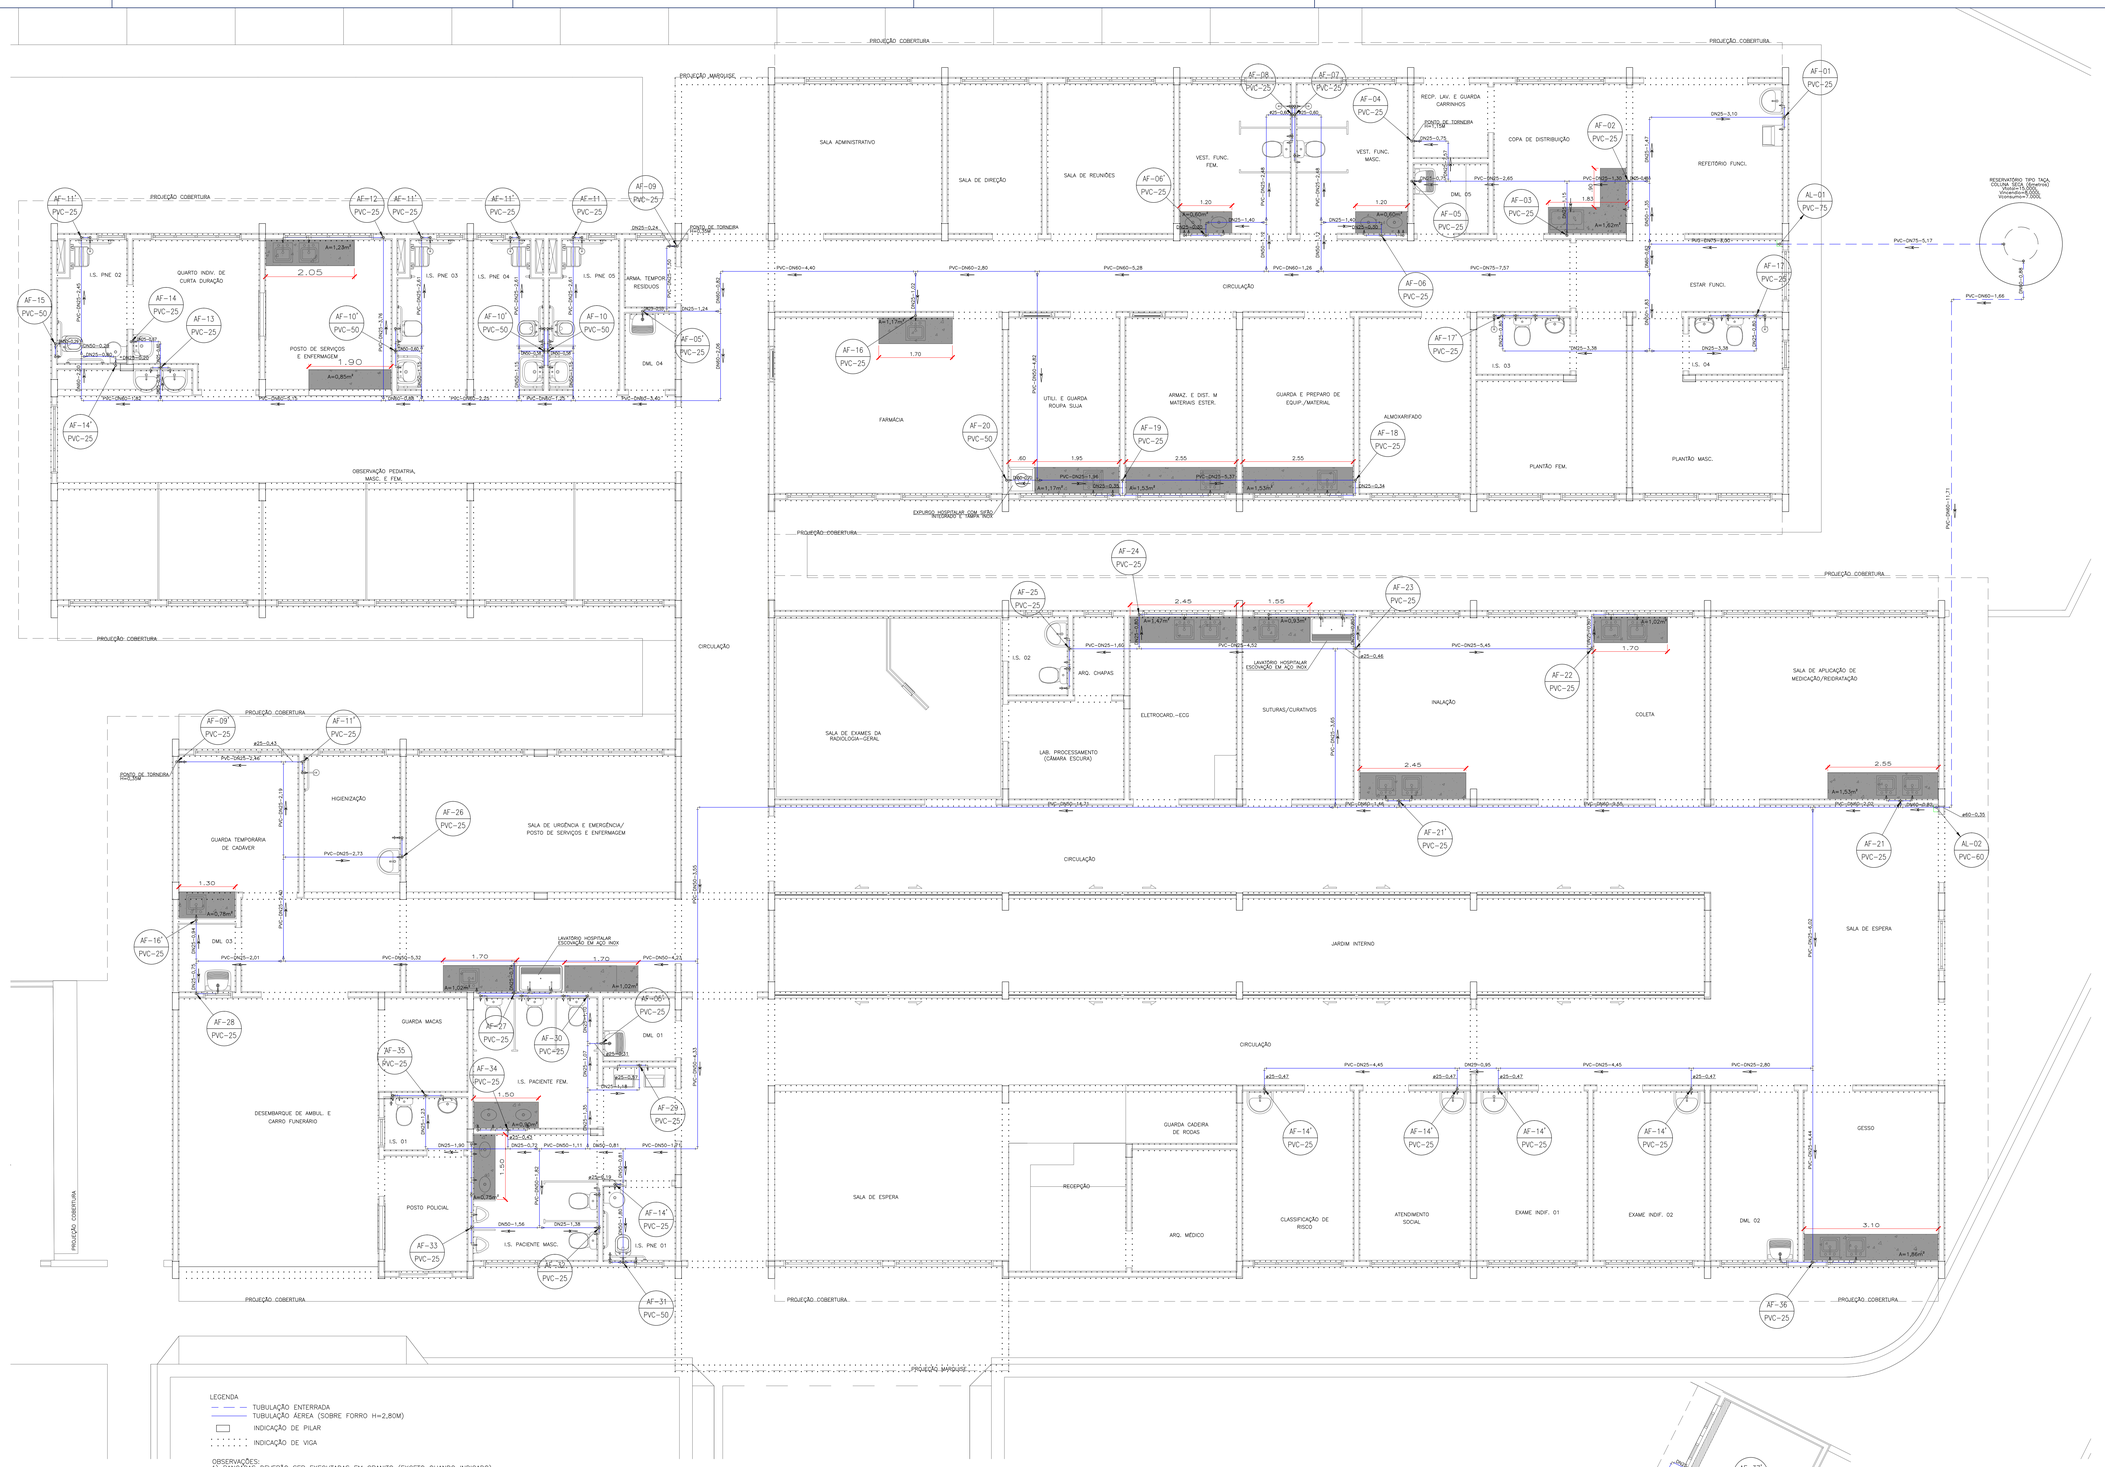

LEGENDA

- TUBULAÇÃO ENTERRADA
- TUBULAÇÃO AÉREA (SOBRE FORRO H=2,80M)
- INDICAÇÃO DE PILAR
- INDICAÇÃO DE VIGA

OBSERVAÇÕES:
1) BANCADAS DEVERÃO SER EXECUTADAS EM GRANITO (EXCETO QUANDO INDICADO) ESPESSURA MÍNIMA DE 2,5CM. PRODUTO 100M (EMBUTIDO) E SIAA H=5CM.
2) O RESERVATÓRIO DEVERÁ SER EXECUTADO DE FORMA A PRESERVAR A RESERVA TÉCNICA DE INÊNCIO (VIDE MEMORIAL, ANEXO) SERÁ ALIMENTADO POR REDE PÚBLICA, CONFORME APRESENTADO EM PROJETO;
3) AS DUCHAS HIGIÊNICAS E OS BEBEDOUROS NÃO SERÃO CONSIDERADAS EM ORÇAMENTO, FOI PREVISTO APENAS PONTO DE ÁGUA FRIA/ESGOTO DE FORMA A POSSIBILITAR SUA INSTALAÇÃO POSTERIORMENTE.
4) A ALIMENTAÇÃO DE ÁGUA POTÁVEL PARA OS PONTOS DE CONSUMO DEVERÁ SEGUIR OS PARÂMETROS DA PORTARIA Nº2.914/2011 DO MINISTÉRIO DA SAÚDE;

01 PLANTA BAIXA - ÁGUA FRIA
Esc.: 1/50

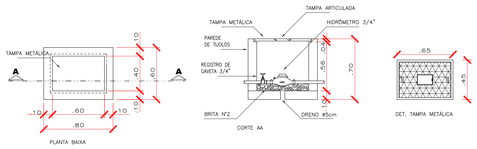

02 DETALHE ABRIGO/ CAIXA HIDRÔMETRO
Esc.: 1/25

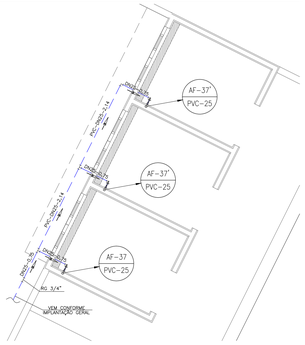

03 PLANTA BAIXA - ABRIGO DE RESÍDUOS SÓLIDOS
Esc.: 1/50

CONVENÇÕES

AF -	COLUNA DE ÁGUA FRIA
AL -	ÁGUA DIRETA (ALIMENTADOR PREDIAL)
DN -	TUBULAÇÃO DE PVC RÍGIDO SÉRIE NORMAL
PVC -	TUBULAÇÃO DE PVC RÍGIDO SÉRIE NORMAL

X/Y – TUBULAÇÃO QUE DESCE :
X – NÚMERO DA COLUNA
Y – DIÂMETRO DA COLUNA

X/Y – TUBULAÇÃO QUE SOBE :
X – NÚMERO DA COLUNA
Y – DIÂMETRO DA COLUNA

OBSERVAÇÕES

1 – PROJETO FOI CONCEBIDO CONFORME PARÂMETROS DAS NORMAS ABAIXO:
* NBR 5626/1998 – INSTALAÇÃO PREDIAL DE ÁGUA FRIA;

2 – TUBULAÇÕES A SEREM EMPREGADAS NESSE PROJETO SEGUIRÃO AS SEGUINTES EPECIFICAÇÕES:
*PVC RÍGIDO SOLDÁVEL PARA ÁGUA FRIA, CLASSE 15, CONFORME NBR 5648;

OBS:

01 - MEDIDAS DADAS EM METROS (m), EXCETO QUANDO INDICADO.
02 - AS COTAS PREVALECEM SOBRE A ESCALA DO DESENHO.
03 - EM CASO DE DÚVIDAS, CONSULTE O AUTOR DO PROJETO.
04 - REPRODUÇÃO SOMENTE COM AUTORIZAÇÃO POR ESCRITO DO AUTOR DO PROJETO. LEI Nº. 9.610 - LEI DO DIREITO AUTORAL.
05 - AS IMAGENS CONTIDAS NESTE PROJETO SÃO ILUSTRATIVAS PODENDO SOFRER PEQUENAS ALTERAÇÕES DURANTE A EXECUÇÃO.

CARIMBO DE APROVAÇÃO

ASSOCIAÇÃO MATO-GROSSENSE DOS MUNICÍPIOS
COORDENAÇÃO TÉCNICA E DE PROJETOS
AMM
SITE: www.amm.org.br
E-MAIL: centraldeprojetosamm@gmail.com
ADM. NEURILAN FRAGA
INSTITUTO ASSISTENCIAL DE DESENVOLVIMENTO

TIPO DE OBRA:	INSTITUCIONAL	**MODALIDADE:**	CONSTRUÇÃO
OBRA:	UNIDADE DE PRONTO ATENDIMENTO CRISTO REI - PORTE I		
PROPRIETÁRIO/ CNPJ:	PREFEITURA MUNICIPAL DE VÁRZEA GRANDE CNPJ: 03.507,548/0001-10		
ENDEREÇO:	AVENIDA DOM ORLANDO CHAVES, ESQUINA COM AVENIDA H-I, LOTEAMENTO CRISTO REI, VARZEA GRANDE - MT.		
AUTOR DO PROJETO: CREA/CAU:	KATIA HERMANN Engenheira Sanitarista e Ambiental CREA: 12.215.763-6		
RESPONSÁVEL TÉCNICO P/ OBRA:			

PROJETO BÁSICO HIDROSSANITÁRIO

ASSUNTO:
ÁGUA FRIA: PLANTA BAIXA /IMPLANTAÇÃO GERAL /CORTES /ABRIGO CAIXA HIDROMETRO / ABRIGO DE RESÍDUOS

LOCAL DO ARQUIVO: PROVISÓRIA2015, VÁRZEAGRANDE	**ÍNDICES URBANISTICOS**	**QUADRO DE ÁREAS**	**HID**
DATA DE ENTREGA: 27/12/2014		CONFORME PROJETO ARQUITETÔNICO	
REVISÃO: 1º - 00/00/0000			FOLHA Nº
ESCALA: INDICADA			01 / 06
ART: 0000000-0	**DESENHO:** Katia Hermann		