


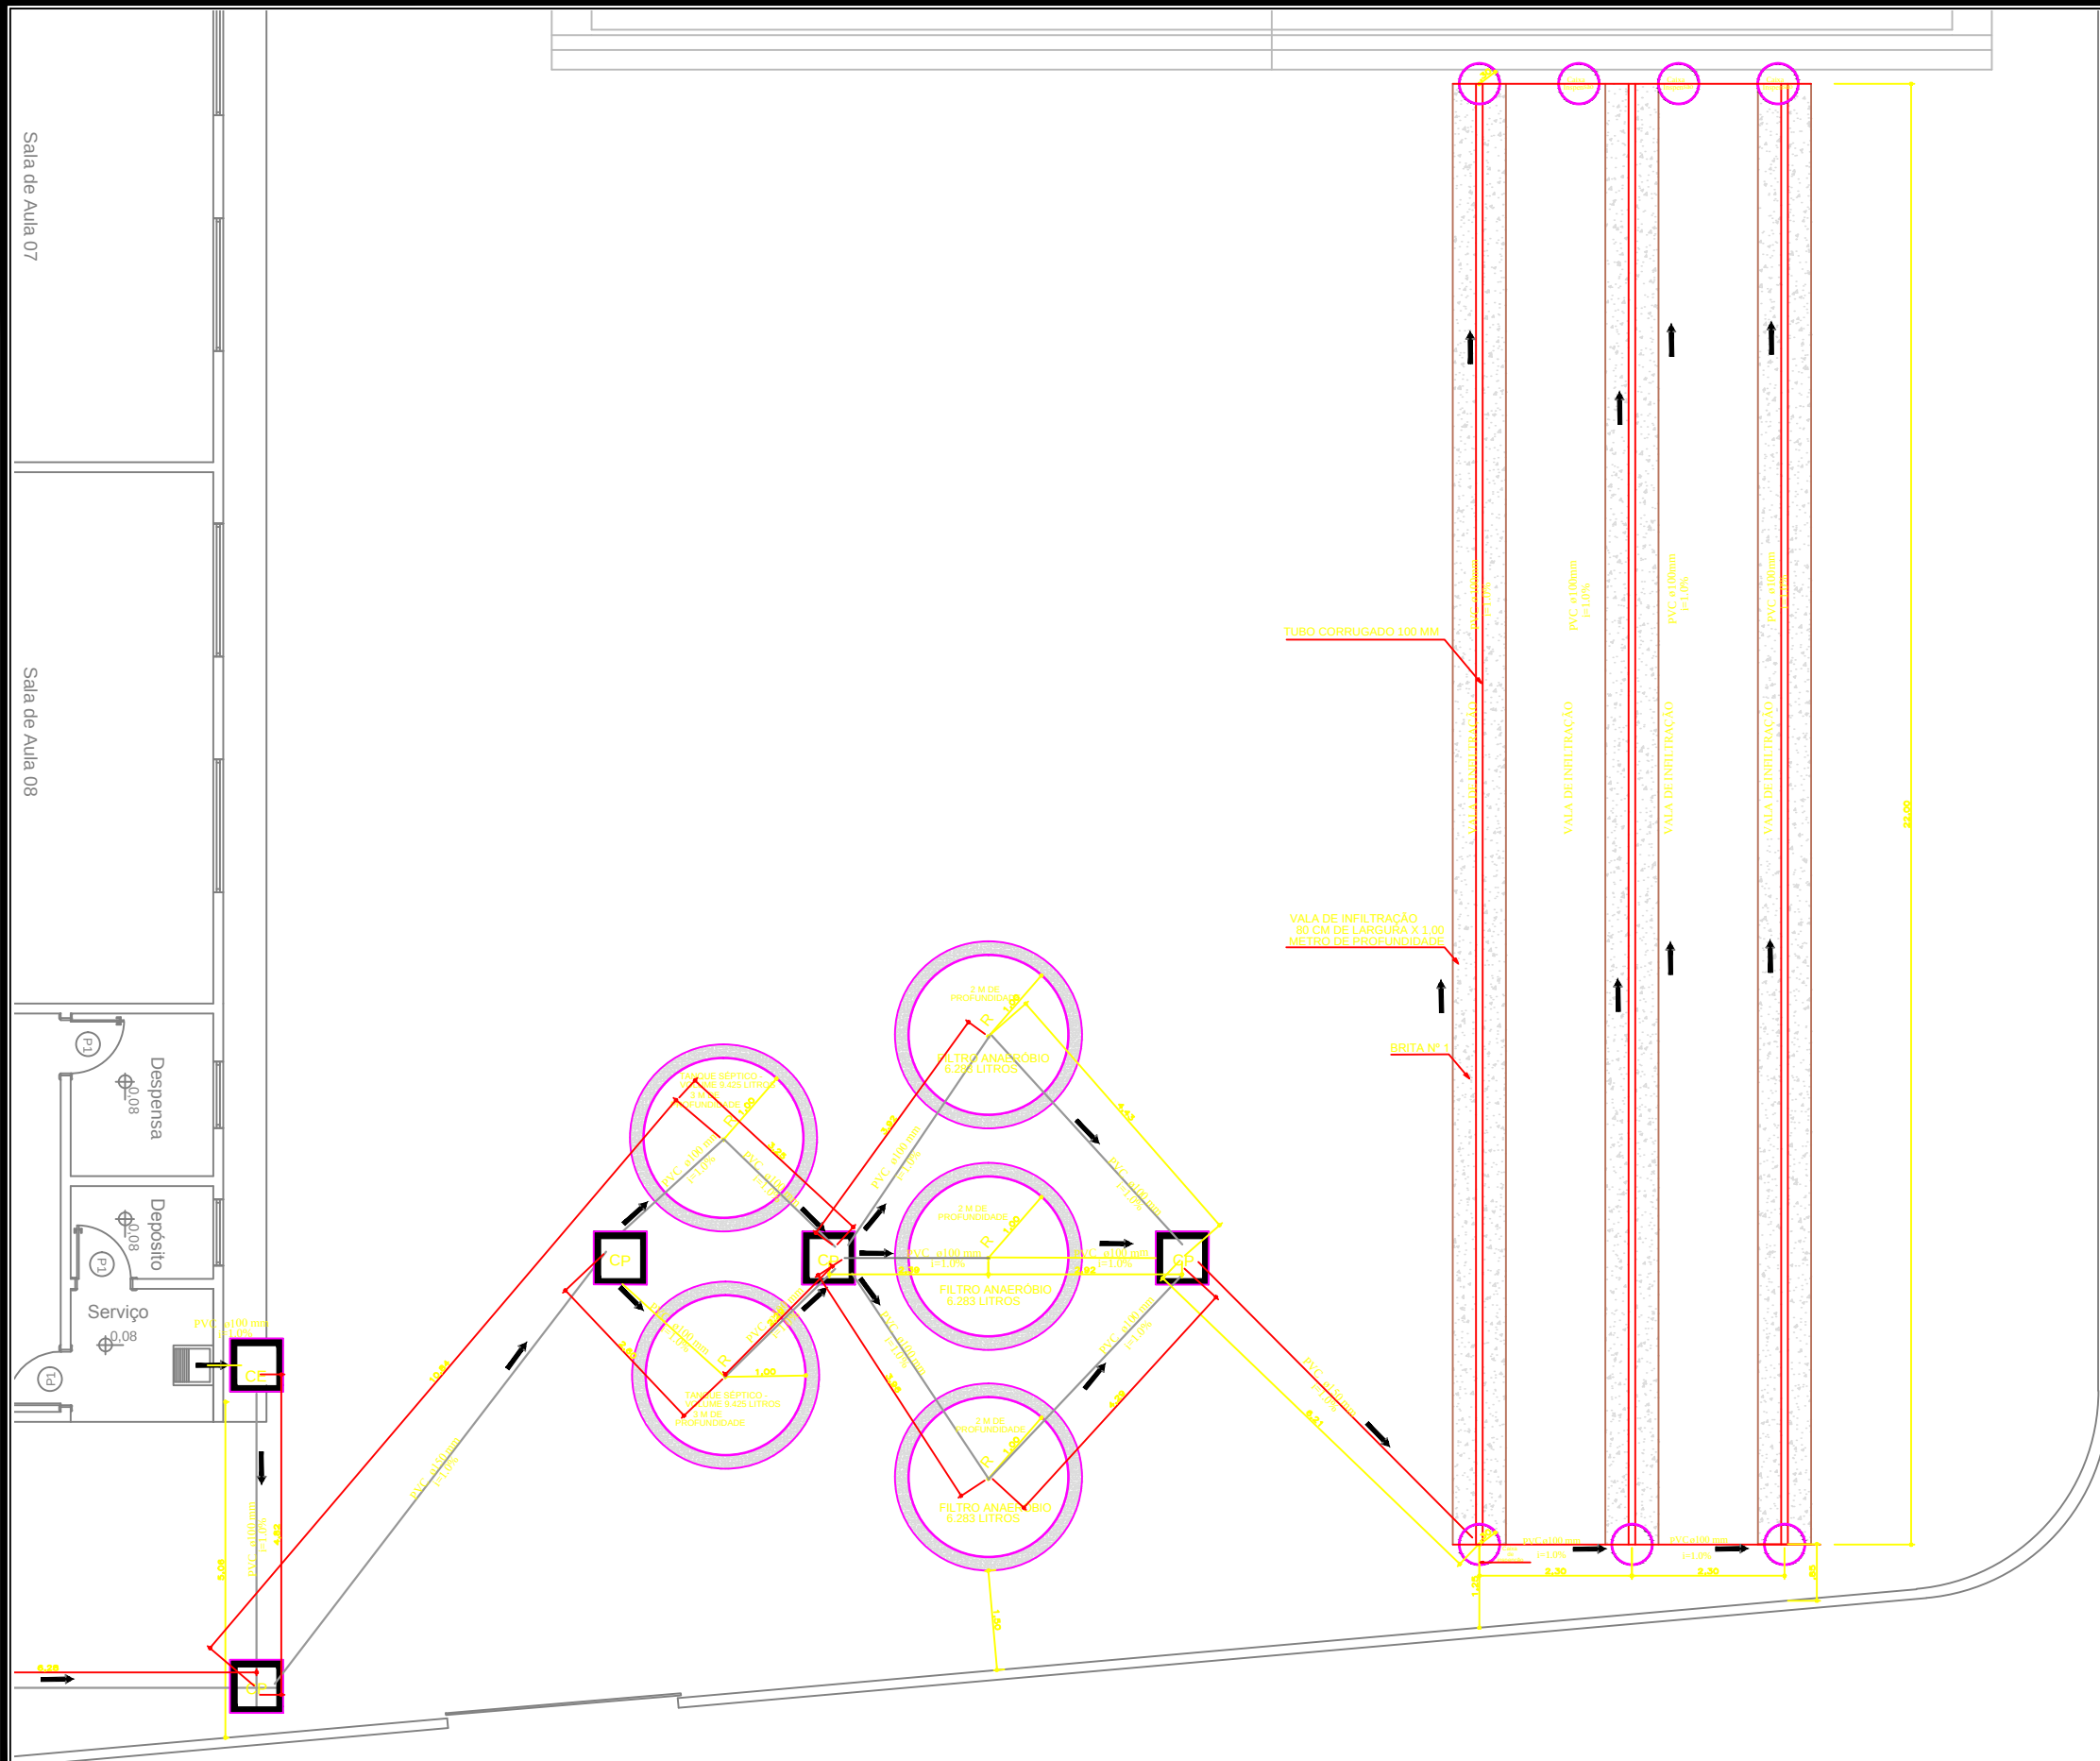

LEGENDA	
	Caixa de Inspeção Esgoto Simples
	Caixa de Passagem
	Caixa de Gordura
	Tubulação de Esgoto



PREFEITURA MUNICIPAL DE
VÁRZEA GRANDE
amar • cuidar • acreditar

PREFEITURA MUNICIPAL DE VÁRZEA GRANDE
Av. Castelo Branco, Espaço Municipal, 2500 - Centro Sul, Várzea Grande/MT
CEP 78125-700 - Fone/Fax: 65 3688 8000

PROJETO:
SISTEMA DE TRATAMENTO DE ESGOTO
EMEB SENHORA DIRCE LEITE DE CAMPOS

ASSUNTO:
LOCAÇÃO

DATA:
14/02/2017

UNIDADE:
METRO

ESCALA:
1/100

LOCALIZAÇÃO:
RUA CONEGO GUIMARÃES, S/N - JARDIM ITORORO

RESPONSÁVEL TÉCNICO:
MARCELO FRANÇA MARTINS
ENGENHEIRO CIVIL
CREA-GO 1014629756D

AUTOR DO PROJETO:
MARCELO FRANÇA MARTINS
ENGENHEIRO CIVIL
CREA-GO 1014629756D

FOLHA:
2/3