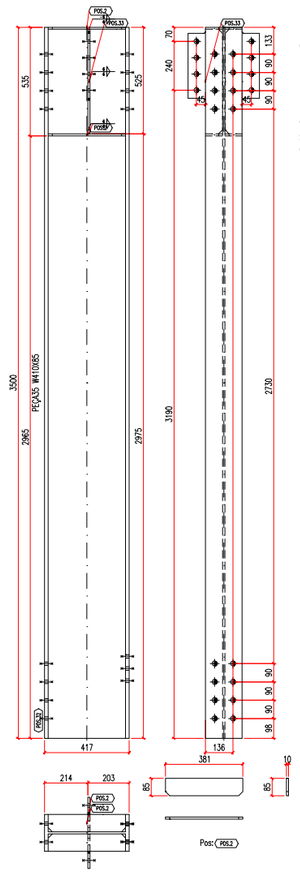

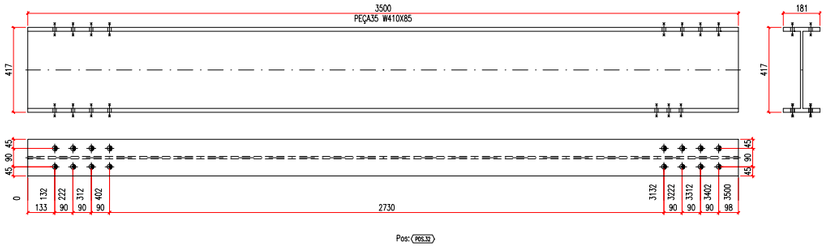

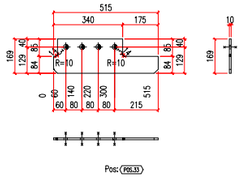

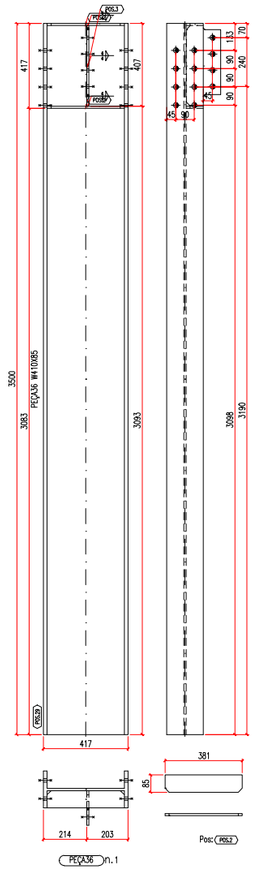

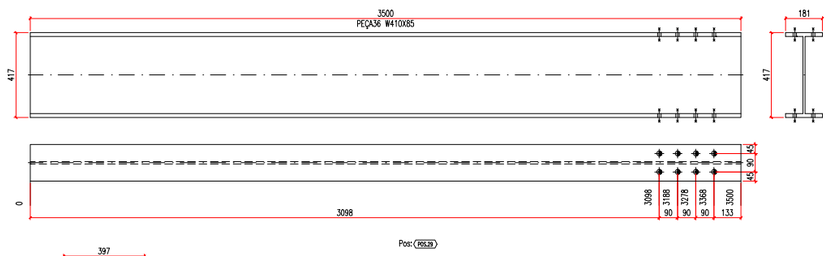

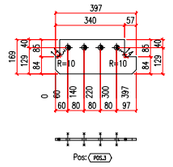

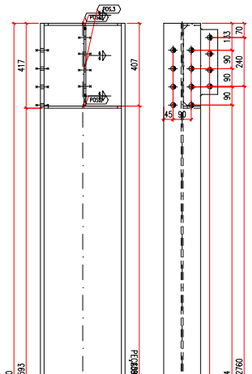

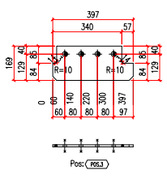

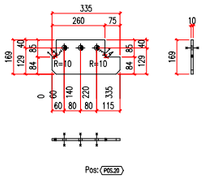

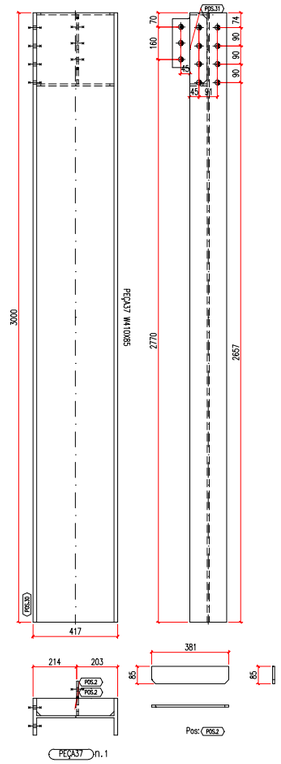

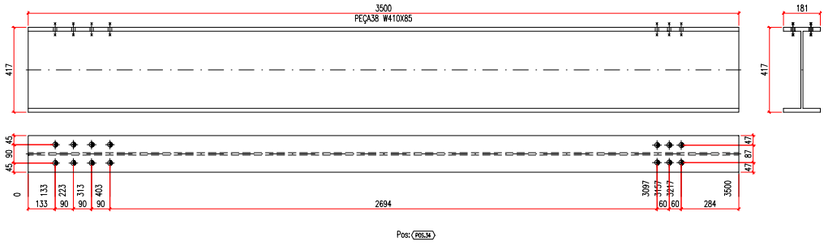

PEÇA32 n.1

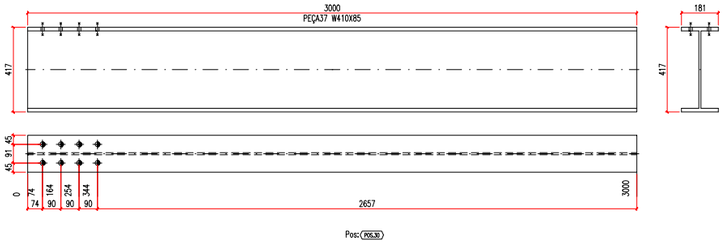

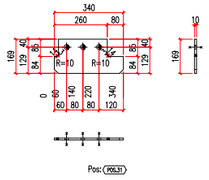

Schuring & Schuring Ltda.

Escritorio Tecnico B.E.SCHURING – Projetos Estruturais
Av. XV de Novembro, 489 – Porto 2o. Andar – Cuiaba MT
Fone:(065) 3321 9959---Fax:(065) 3623 5068---Internet: Email – schuring@schuring.com.br

ORLA DO PORTO-VG
CENTRO CULTURAL

CLIENTE

RESP. TEC. EXECUÇÃO:
Eng. Civil

REVISÃO	REVISÃO				ANDRÉ	
EMISSÃO	PROJETO COMPLETO				ANDRÉ	
	DISCRIMINAÇÃO	DATA	PROJ.	DES.	VERIF.	APROV.

PROJETO METALICO

ALAMEDA JÚLIO MULLER

AUTORES DO PROJETO:

Engº. Civil BENEDITO ELISEU SCHURING
CREA 7791/D-MT

Engº. Civil ANDRE LUIZ SCHURING
CREA 70000/D-MT

CONTEÚDO:
DETALHES
PEÇAS E POSIÇÕES

DATA: 13/08/2018
DIREITOS AUTORAIS RESERVADOS
VERIFICAR MEDIDAS NA OBRA
ESCALA 1/15
ARQUIVO

FOLHA No. 19

100 mm