




V6

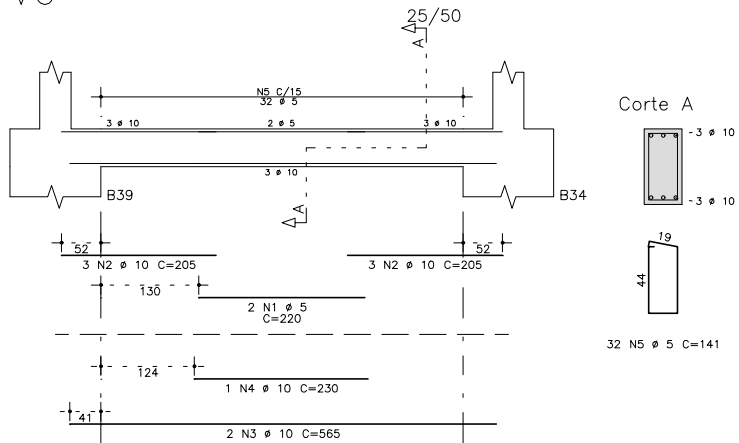


V56

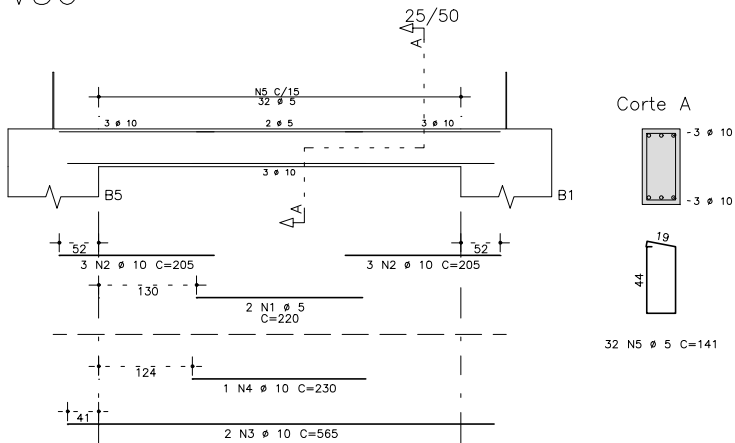


V57

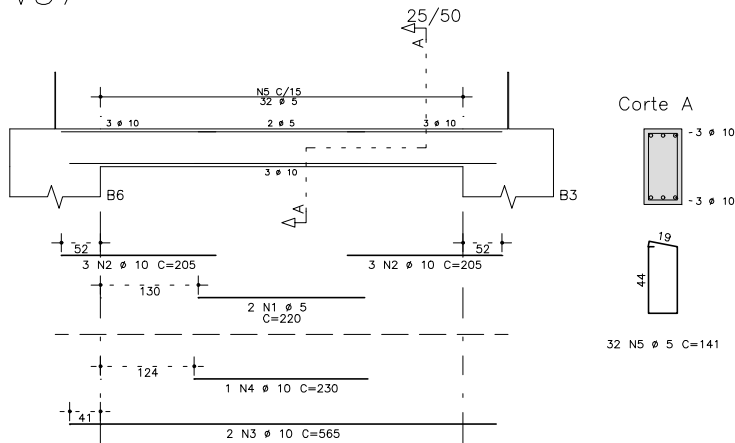


V7

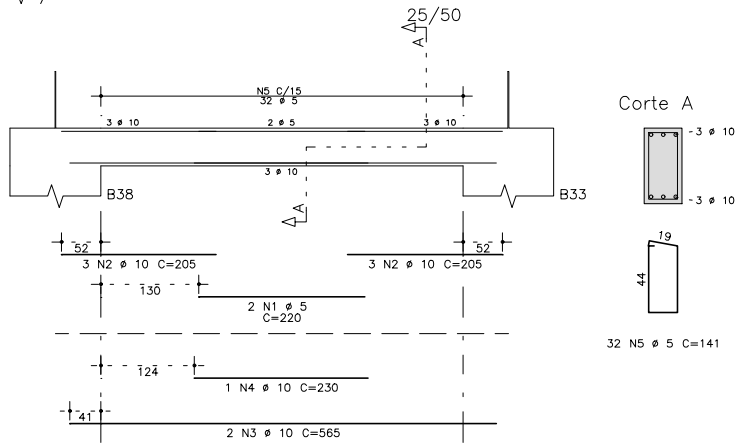


V8

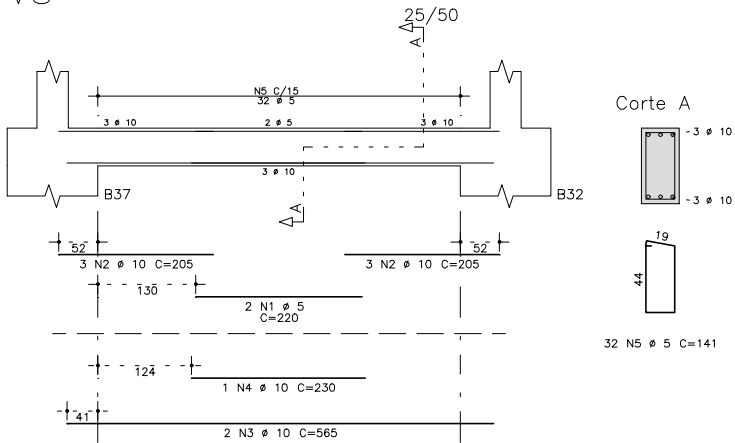


V59

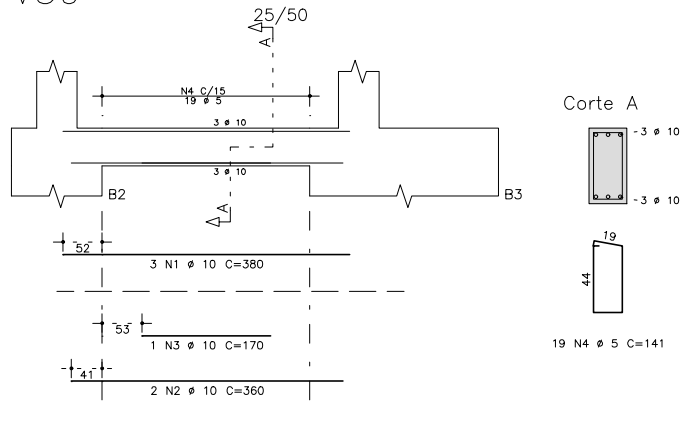


V60

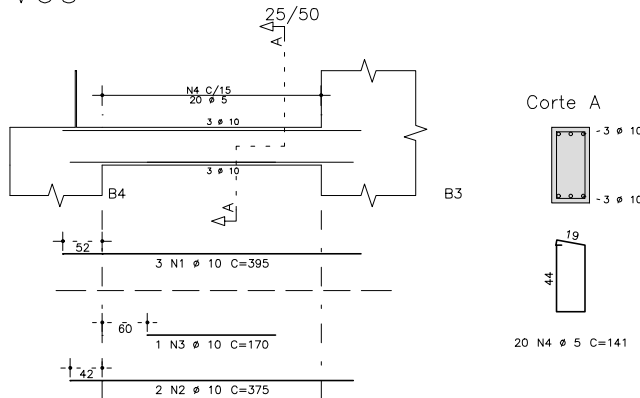


V61

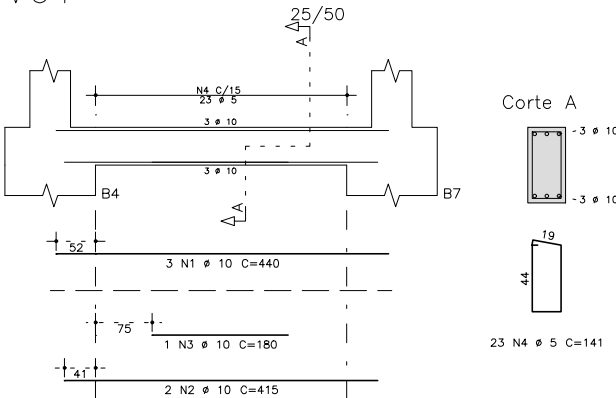


V62

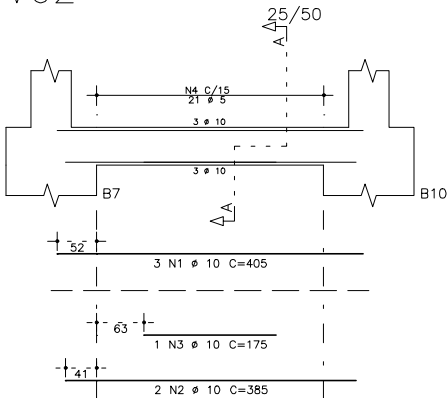


V63

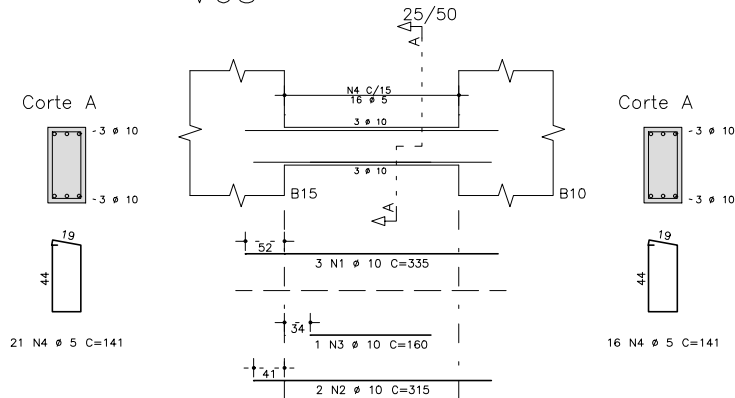


V27

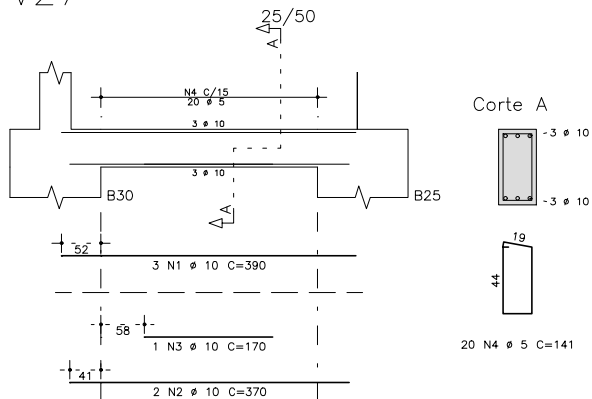

V23

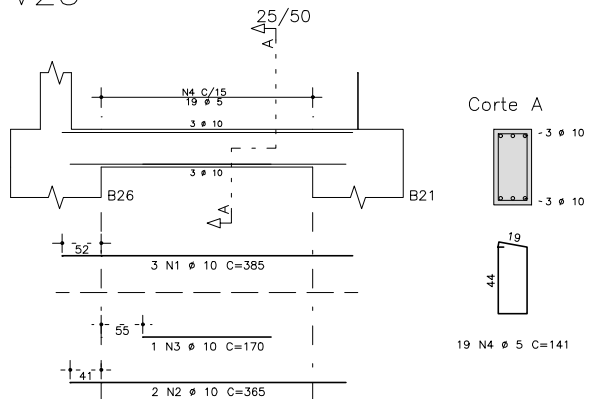

V24

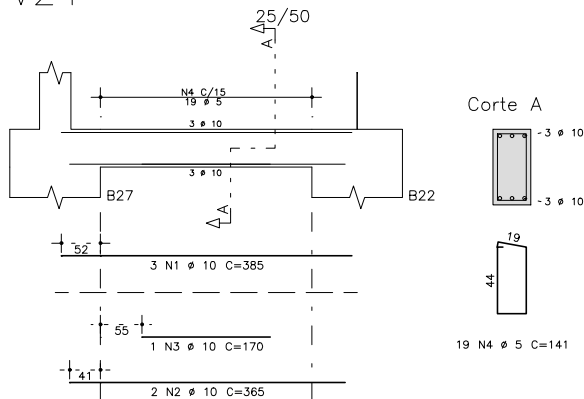

AÇO	POS	BIT (mm)	QUANT	COMPRIMENTO		
				UNIT (cm)	TOTAL (cm)	
V6	60B	1	5	2	220	440
	50A	2	10	6	205	1230
	50A	3	10	2	565	1130
	50A	4	10	1	230	230
	60B	5	5	32	141	4512
V7	60B	1	5	2	220	440
	50A	2	10	6	205	1230
	50A	3	10	2	565	1130
	50A	4	10	1	230	230
	60B	5	5	32	141	4512
V8	60B	1	5	2	220	440
	50A	2	10	6	205	1230
	50A	3	10	2	565	1130
	50A	4	10	1	230	230
	60B	5	5	32	141	4512
V23	50A	1	10	3	385	1155
	50A	2	10	2	365	730
	50A	3	10	1	170	170
	60B	4	5	19	141	2679
V24	50A	1	10	3	385	1155
	50A	2	10	2	365	730
	50A	3	10	1	170	170
	60B	4	5	19	141	2679
V27	50A	1	10	3	390	1170
	50A	2	10	2	370	740
	50A	3	10	1	170	170
	60B	4	5	20	141	2820
V56	60B	1	5	2	220	440
	50A	2	10	6	205	1230
	50A	3	10	2	565	1130
	50A	4	10	1	230	230
	60B	5	5	32	141	4512
V57	60B	1	5	2	220	440
	50A	2	10	6	205	1230
	50A	3	10	2	565	1130
	50A	4	10	1	230	230
	60B	5	5	32	141	4512
V59	50A	1	10	3	380	1140
	50A	2	10	2	360	720
	50A	3	10	1	170	170
	60B	4	5	19	141	2679
V60	50A	1	10	3	395	1185
	50A	2	10	2	375	750
	50A	3	10	1	170	170
	60B	4	5	20	141	2820
V61	50A	1	10	3	440	1320
	50A	2	10	2	415	830
	50A	3	10	1	180	180
	60B	4	5	23	141	3243
V62	50A	1	10	3	405	1215
	50A	2	10	2	385	770
	50A	3	10	1	175	175
	60B	4	5	21	141	2961
V63	50A	1	10	3	335	1005
	50A	2	10	2	315	630
	50A	3	10	1	160	160
	60B	4	5	16	141	2256

RESUMO AÇO CA 50-60			
AÇO	BIT (mm)	COMPR (m)	PESO (kg)
60B	5	469	72
50A	10	296	182
Peso Total 60B =			72 kg
Peso Total 50A =			182 kg

fck 250. kg/cm2 – C25

Schuring & Schuring Ltda. Escritório Técnico B.E.SCHURING – Projetos de Engenharia Av. XV de Novembro, 489 – Porto 2o. Andar – Cuiabá MT Fone:(065) 321 9959 – Fax:(065) 623 5066 – Email – schuring@terra.com.br	
PROJETO: PROJETO ESTRUTURAL	PROPRIETÁRIO: PREFEITURA MUNICIPAL VARZEA GRANDE PROJETO ORLA DO PORTO ALAMEDA JULIO MULLER
RESP. TEC. EXECUÇÃO:	OBRA: CENTRO CULTURAL
AUTORES DO PROJETO: Benedito Eliseu Schuring Eng.Civil – CREA 715/D-MT	END.: Alameda Julio Muller, s/n Bairro Alameda / Varzea Grande – MT
Andre Luiz Schuring Eng.Civil – CREA 8697/D-MT	ASSUNTO: DET ARM VIGAS BALDRAME
PECAS DETALHADAS V6 / V7 / V8 / V23 / V24 / V27 / V56 V57 / V59 / V60 / V61 / V62 / V63	
FCK: 250 ESCALA: 1:50	DATA: 13/08/2018 FOLHA No. 12