



DETALHE EM PERSPECTIVA

PERSPECTIVA ISOMETRICA
sem escala

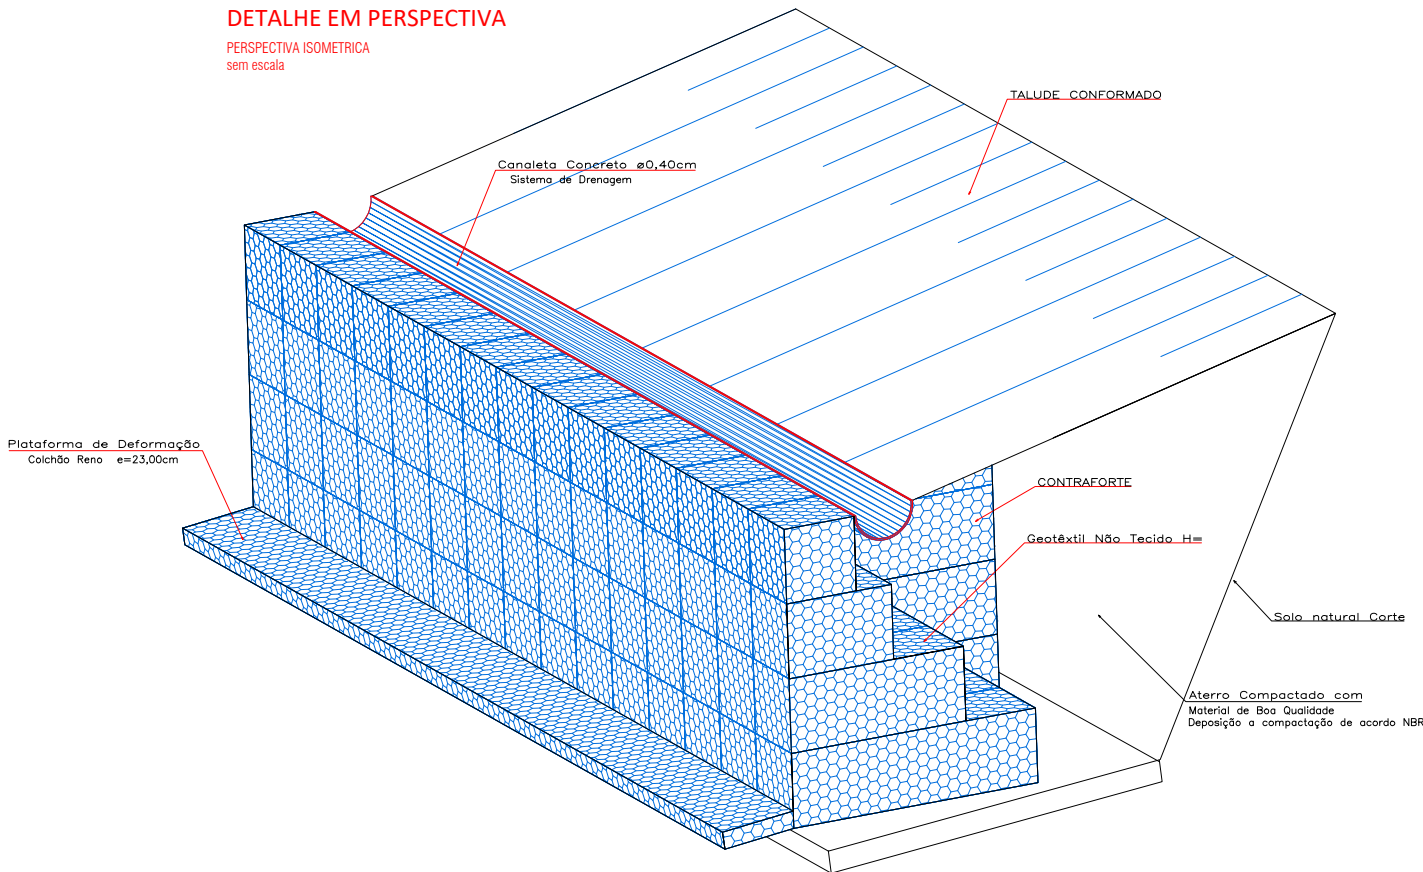


DETALHE DO CONTRAFORTE

PERSPECTIVA ISOMETRICA
sem escala

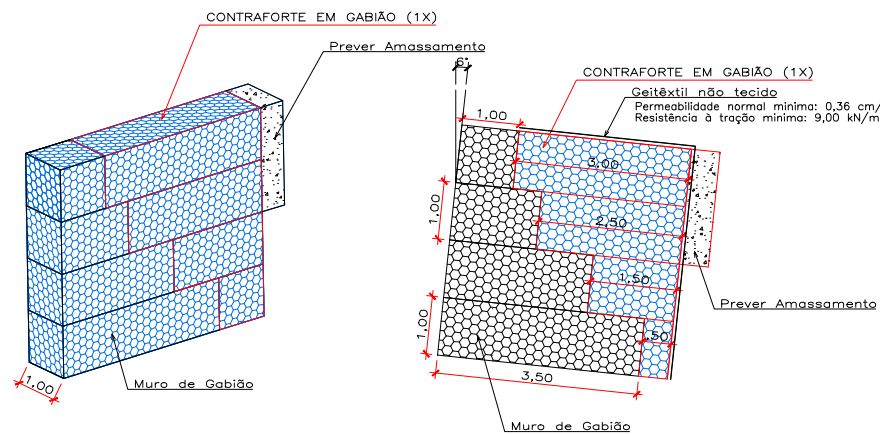


DETALHE DO CONTRAFORTE

GABIÃO COM ALTURA DE 4,00m
Escala 1:50

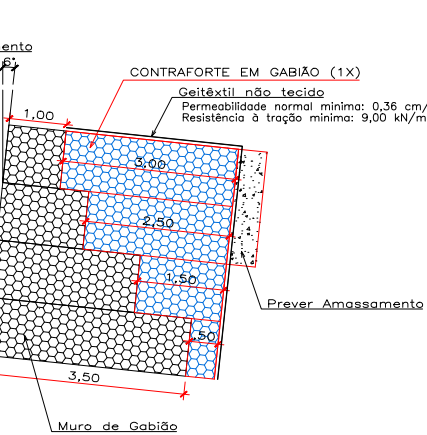


DETALHE DO CONTRAFORTE

GABIÃO COM ALTURA DE 6,00m
Escala 1:50

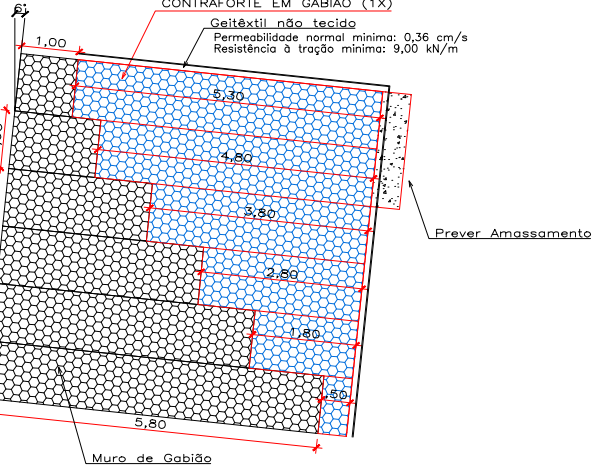


DETALHE EM PERSPECTIVA DOS CONTRAFORTES / MURO DE GABIÕES


PERSPECTIVA ISOMETRICA
sem escala

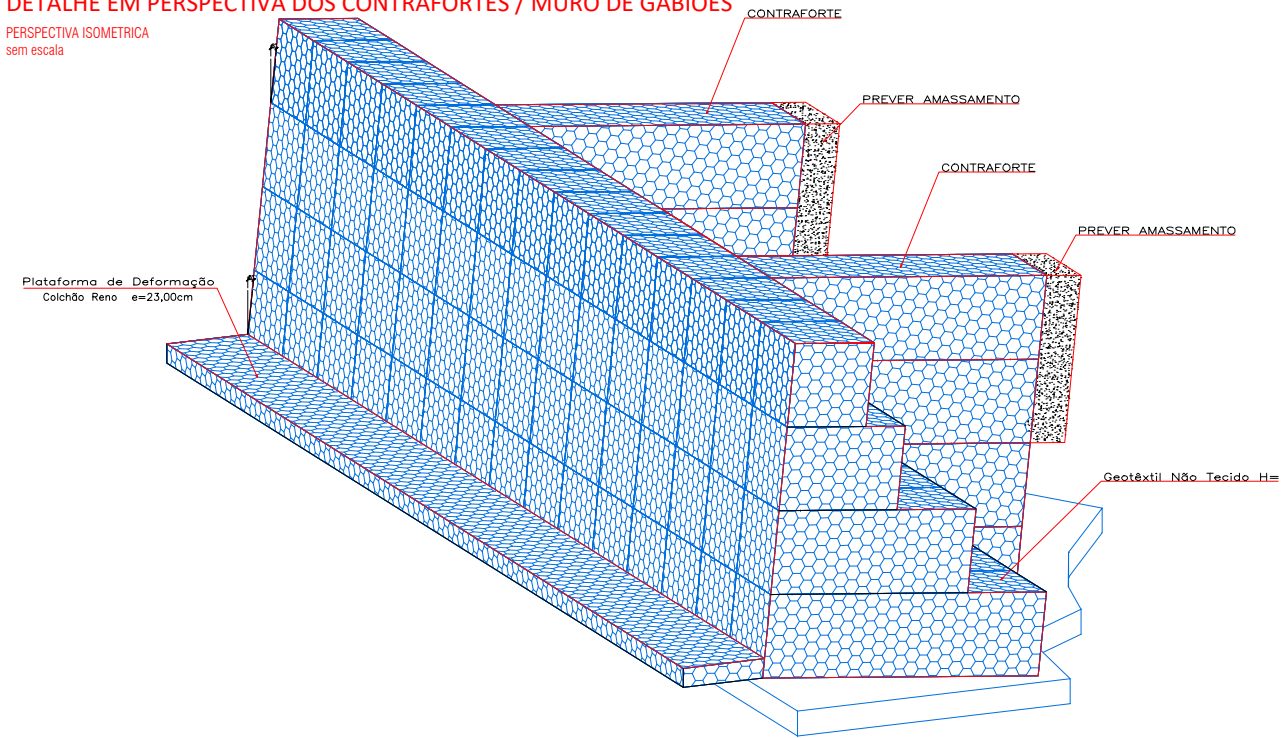

DETALHE EM PERSPECTIVA DOS CONTRAFORTES

PERSPECTIVA ISOMETRICA
sem escala

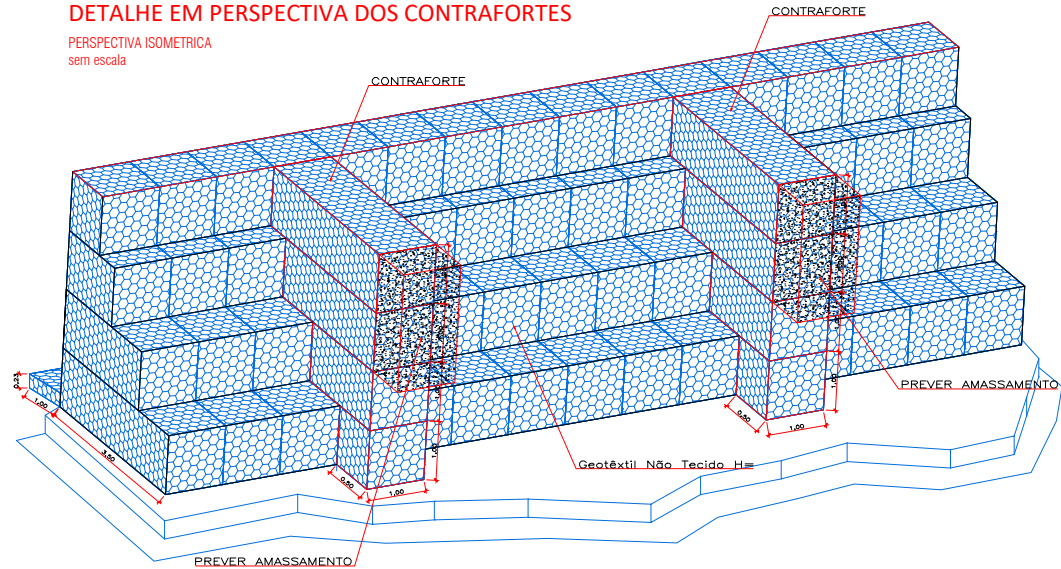

 Schuring & Schuring		Schuring & Schuring Ltda. Escritório Técnico B.E.SCHURING - Projetos Estruturais Av. XV de Novembro, 489 - Porto 2o. Andar - Cuiabá MT Fone:(065) 3321 9959--Fax:(065) 3623 5066--Internet: Email - schuring@schuring.com.br			
RESP. TEC. EXECUÇÃO:		Eng. Civil			
CLIENTE	REVISÃO	REVISÃO			
	EMISSÃO	PROJETO COMPLETO	ANDRE	ANDRE	
	DISCRIMINAÇÃO		DATA	PROJ.	DES.
			VERIF.	APROV.	
PROJETO	MURO DE ARRIMO EM CAIXAS DE GABIÃO				
	AV. CASTELO BRANCO, VÁRZEA GRANDE				
	CONTEÚDO: DETALHE DAS PEÇAS				
	BENEDITO ELISEU SCHURING				
GABIÃO	DATA: 24/03/2018				
	VERIFICAR MEDIDAS NA OBRA				
	ANDRE LUIZ SCHURING				
	ESCALA: 1:50				
		DIREITOS AUTORES RESERVADOS		FOLHA No.	
		ARQUIVO		02	