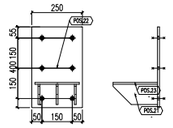

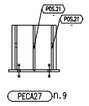

PECA27 n.9

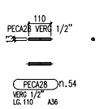

PECA28 n.54
VERG 1/2"
LG. 110 A36

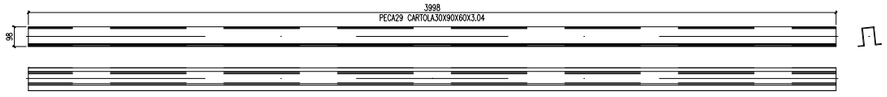

PECA29 n.4
CARTOLA30X90X60X3.04
LG. 3998.4 A36

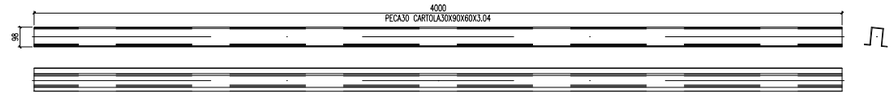

PECA30 n.12
CARTOLA30X90X60X3.04
LG. 4000 A36

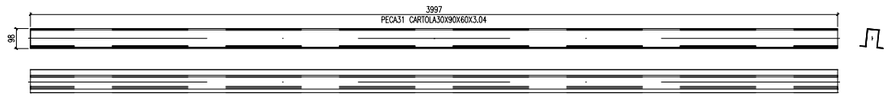

PECA31 n.3
CARTOLA30X90X60X3.04
LG. 3996.9 A36

PECA32 n.1
CARTOLA30X90X60X3.04
LG. 4003.2 A36

Schuring & Schuring Ltda.

Escritorio Tecnico B.E.SCHURING – Projetos Estruturais
Av. XV de Novembro, 489 – Porto 2o. Andar – Cuiaba MT
Fone:(065) 3321 9959--Fax:(065) 3623 5066--Internet: Email – schuring@schuring.com.br

CLIENTE

RESP. TEC. EXECUÇÃO:
Eng. Civil

REVISÃO	REVISÃO				ANDRÉ	
EMISSÃO	PROJETO COMPLETO				ANDRÉ	
	DISCRIMINAÇÃO	DATA	PROJ.	DES.	VERIF.	APROV.

ORLA DO PORTO - VG

PROJETO METÁLICO

ALAMEDA JÚLIO MULLER

AUTORES DO PROJETO:

Engº. Civil BENEDITO ELISEU SCHURING
CREA 17414-D MT

Engº. Civil ANDRE LUIZ SCHURING
CREA 16560-I MT

CONTEÚDO:
DETALHES PEÇAS
QUIOSQUE MENOR

DATA: 08/08/2018

DIREITOS AUTORAIS RESERVADOS
VERIFICAR MEDIDAS NA OBRA

ESCALA 1/15

ARQUIVO

FOLHA No. 08

100 mm

100 mm