




CORTE 2  
Esc.: 1:110

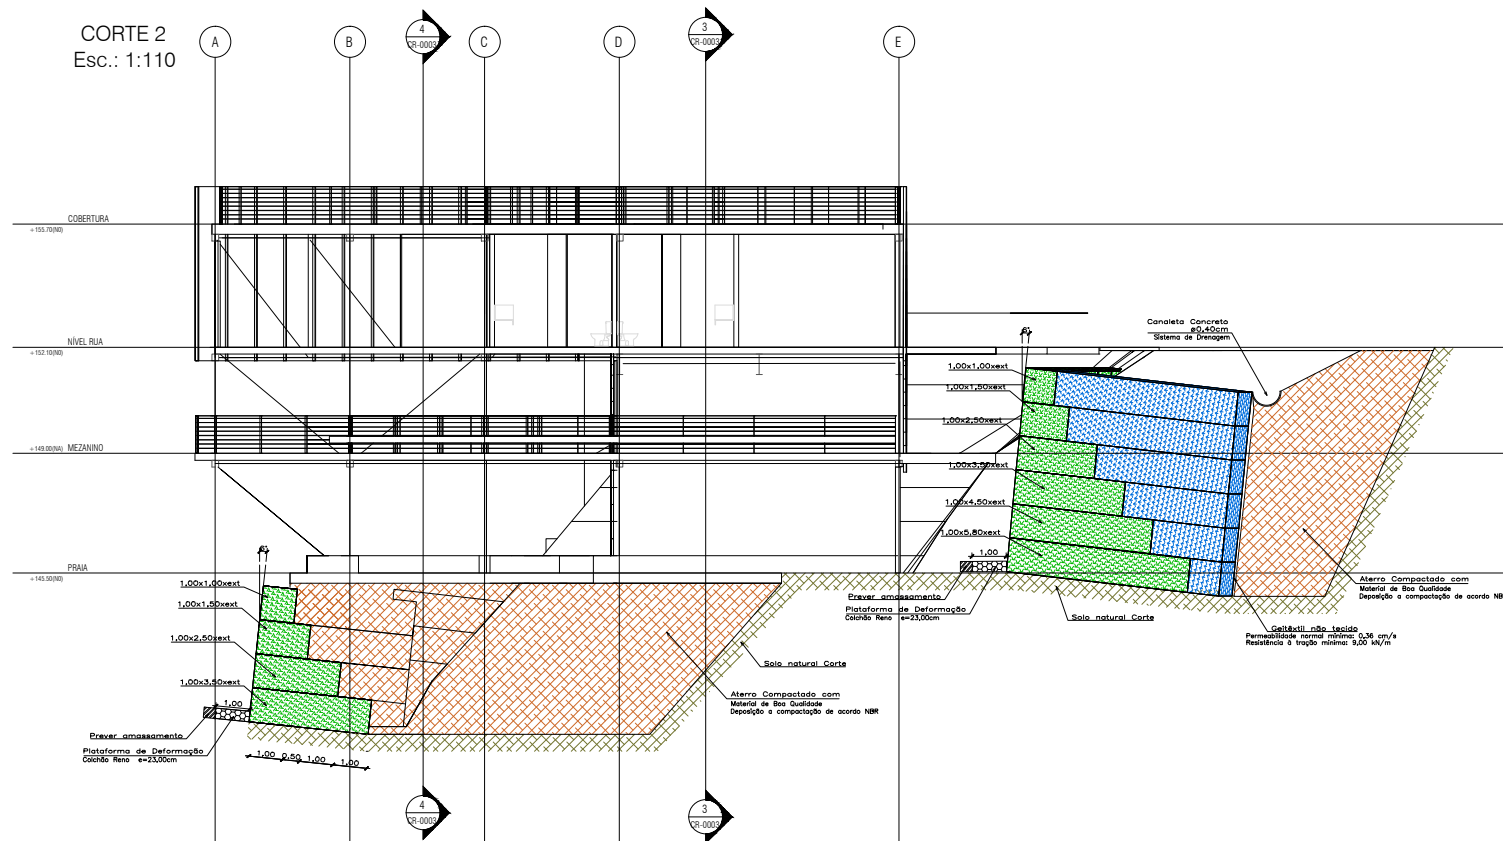

CORTE 3  
Esc.: 1:110

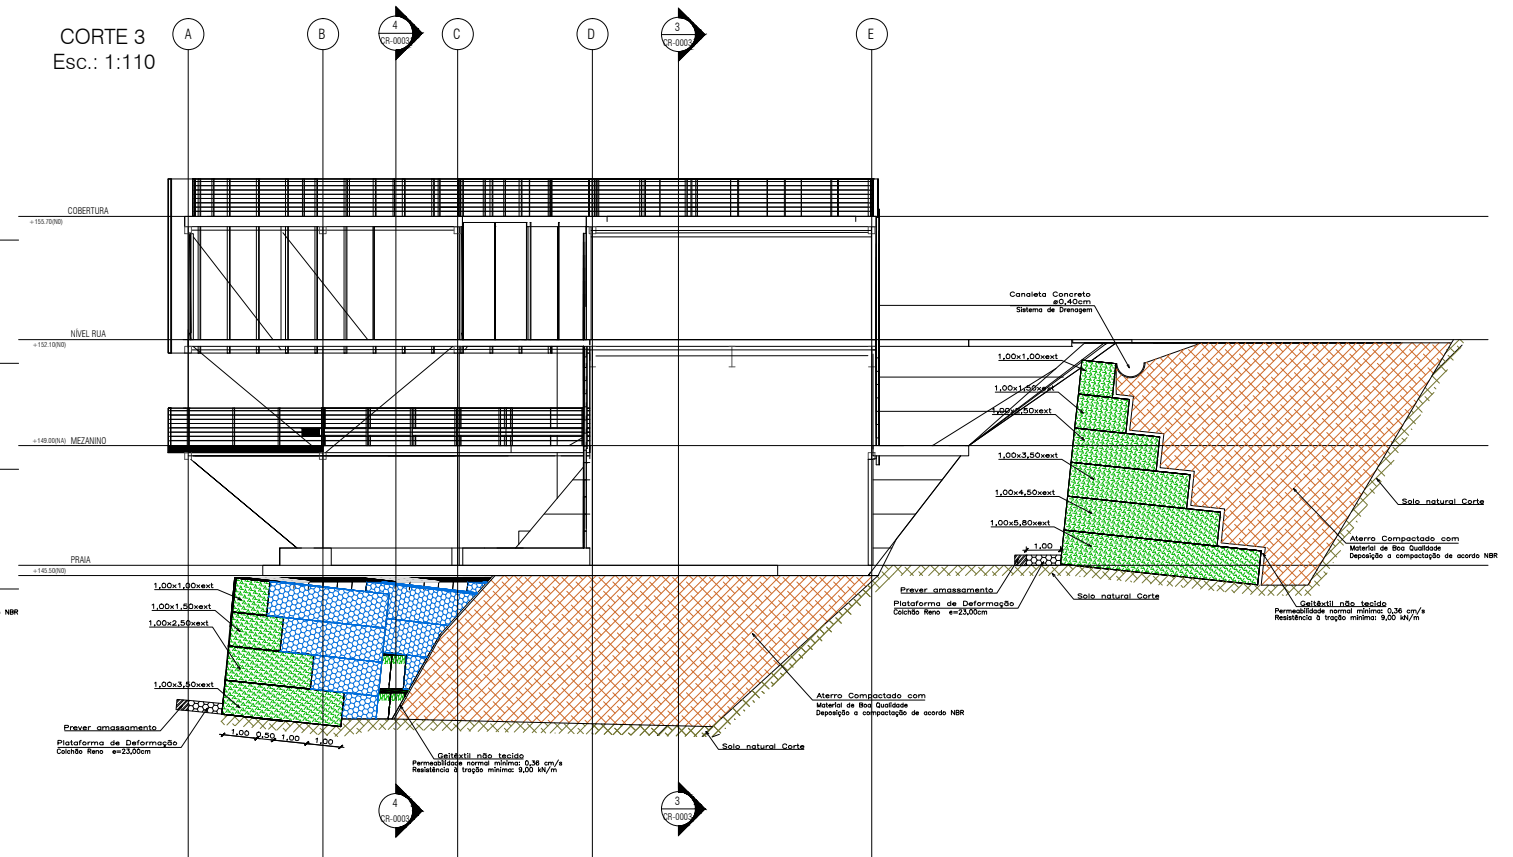

CORTE 4  
Esc.: 1:110

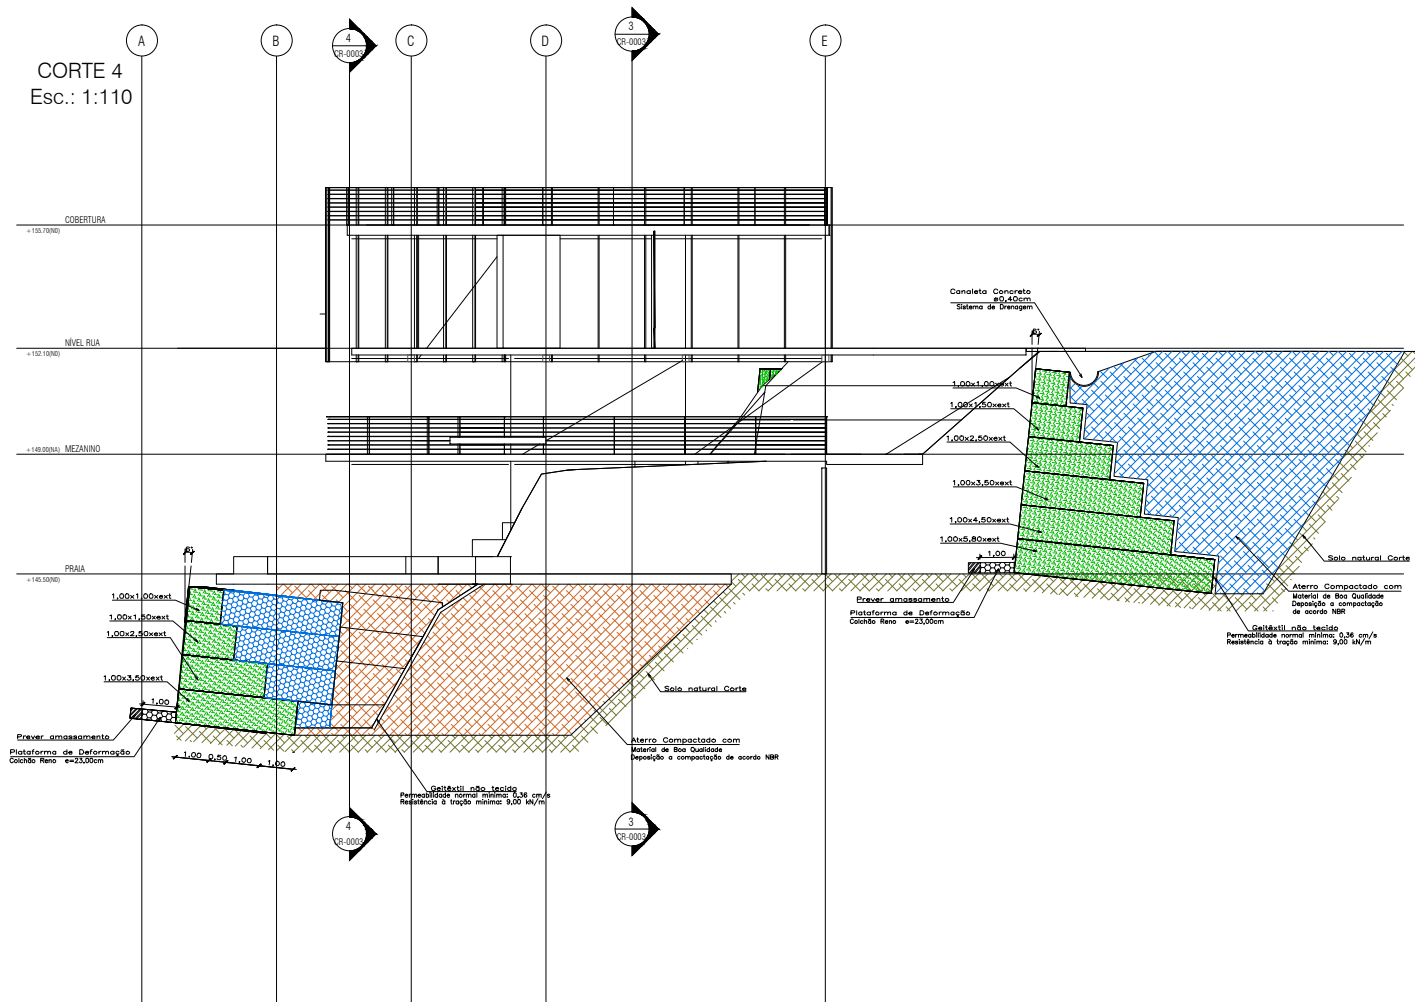

		<b>Schuring &amp; Schuring Ltda.</b> Escritório Técnico B.E.SCHURING – Projetos Estruturais Av. XV de Novembro, 489 – Porto 2o. Andar – Cuiabá MT Fone:(065) 3321 9959--Fax:(065) 3623 5066--Internet: Email – schuring@schuring.com.br			
RESP. TEC. EXECUÇÃO:		Eng. Civil			
REVISÃO	REVISÃO				
EMISSÃO	PROJETO COMPLETO	ANDRÉ		ANDRÉ	
DISCRIMINAÇÃO		DATA	PROJ.	DES.	VERIF.
MURO DE ARRIMO EM CAIXAS DE GABIÃO					
CONTEÚDO:		AV. CASTELO BRANCO, VÁRZEA GRANDE			
BENEDITO ELISEU SCHURING		SEÇÕES PERFIS 2/3/4			
ANDRÉ LUIZ SCHURING		FOLHA No.			
ESCALA		VERIFICAR MEDIDAS NA OBRA			
1:50		ARQUIVO			
		03			