



01 CORTE GG  
ESC. 1/75



03 ELEVÇÃO B  
ESC. 1/75

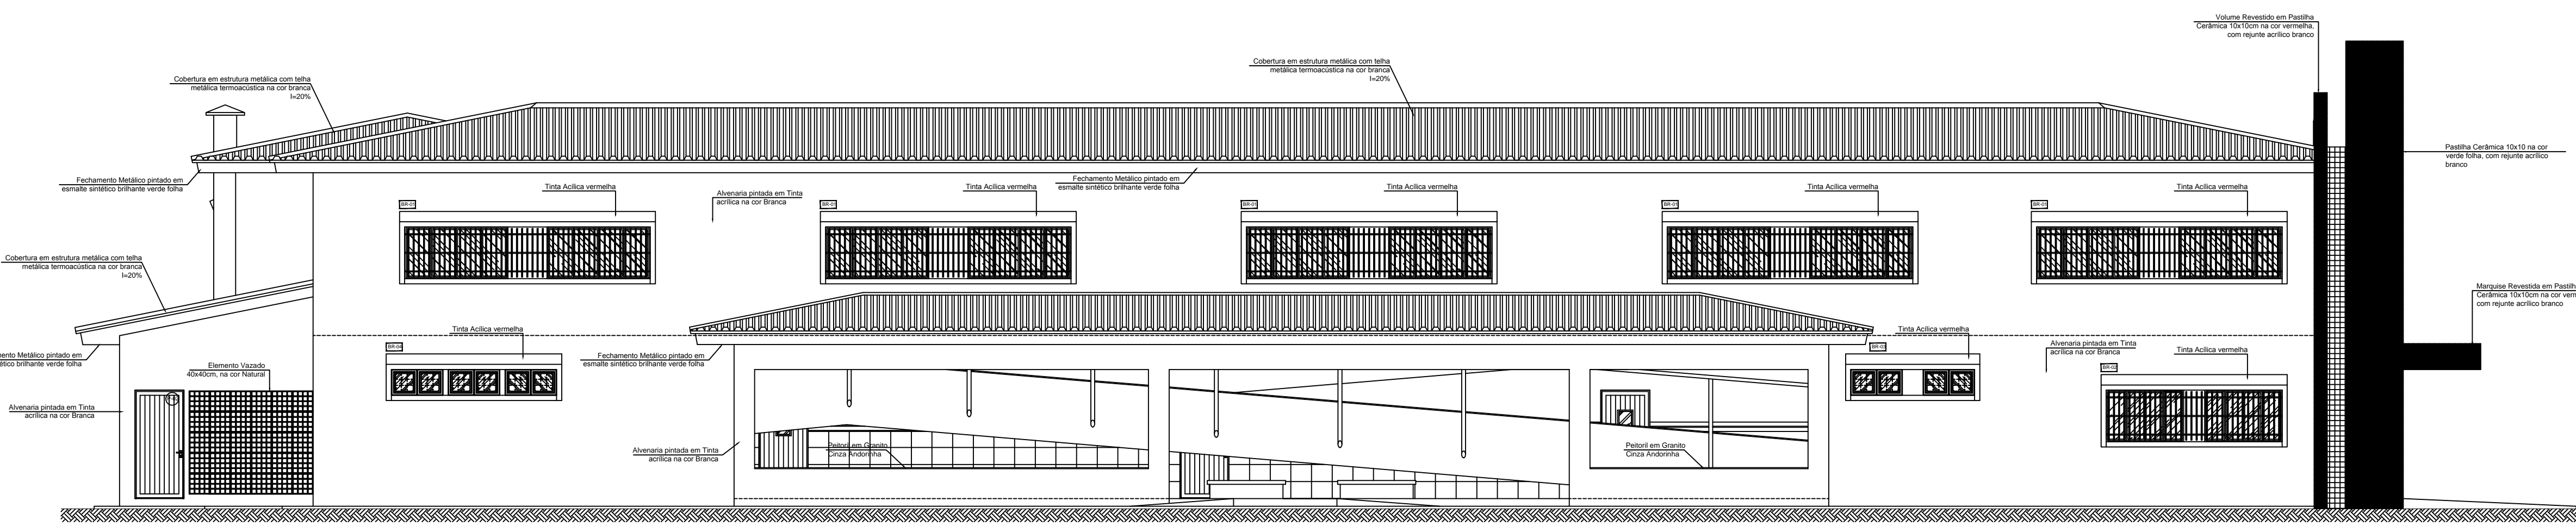

02 ELEVÇÃO A  
ESC. 1/75



Schuring & Schuring

**Schuring & Schuring Ltda.**

Escritório Técnico B.E.SCHURING - Projetos Estruturais  
Av. XV de Novembro, 489 - Porto 2o. Andar - Cuiabá MT  
Fone: (065) 3321 1959 - Fax: (065) 3623 5085 - Internet: E-mail: -schuring@schuring.com.br

RESP. TEC. EXECUÇÃO:

Eng. Civil

REVISÃO	REVISÃO				
EMISSÃO	PROJETO COMPLETO			ANDRÉ	
	DISCRIMINAÇÃO	DATA	PROJ.	DES.	VERIF.
					APROV.

AUTORES DO PROJETO:

Prof. Cid. Benedito Eliseu Schuring  
C.R. 161.2/87

Prof. Cid. Andre Luiz Schuring  
C.R. 161.2/87

AV. VERDÃO, ESQ. COM RUA B., PARQUE DO LAGO  
VÁRZEA GRANDE - MT

CONTEÚDO:

**CORTES - ELEVACOES**

DATA: MAIO/2017

ESCALA: ARQUIVO

INDICADA

DIREITOS AUTORES RESERVADOS  
VERIFICAR MEDIDAS NA OBRA

FOLHA Nº:

09/36