

ELEVÇÃO

65 100 65

15

LINHA DA SARJETA

LINHA DA SARJETA

DEPRESSÃO MIN.10

GUIA - CHAPÉU PRÉ - MOLDADA

PLANTA

20 100 20

TAMPA REMOVÍVEL

A ABERTURA P/ A TAMPA REMOVÍVEL DEVERÁ TER UMA FOLGA DE 1.5cm

MEIO FIO

LINHA DA SARJETA

CORTE AA'

Ø 6,3 (N=5)

Ø 6,3 (N=5)

65 15 45

20

20

10 15

GUIA-CHAPÉU PRÉ-MOLDADO

SARJETA

PAVIMENTO

REVESTIMENTO DE ARGAMASSA 1:2 ESPESSURA DE 2cm

h VARIÁVEL (MÁXIMO 150)

20

20

TUBO

CONCRETO SIMPLES


20 100 20

ENCHIMENTO DE CONCRETO

QUANTIDADES MÉDIAS PARA UMA BOCA DE LOBO

CÓDIGO	h	ALVENARIA BLOCOS DE CONCRETO	ARGAMASSA 1:3 (m³)	FORMAS (m²)	AÇO (kg)	CONCRETO fck ≥ 15MPa (m³)	CONCRETO fck ≥ 20MPa (m³)
BLS01	100	3,81	0,06	3,10	4,10	0,250	0,060
BLS02	150	5,68	0,09	3,10	4,10	0,250	0,060

1 PERFIL DA REDE
ESCALA: 1:20

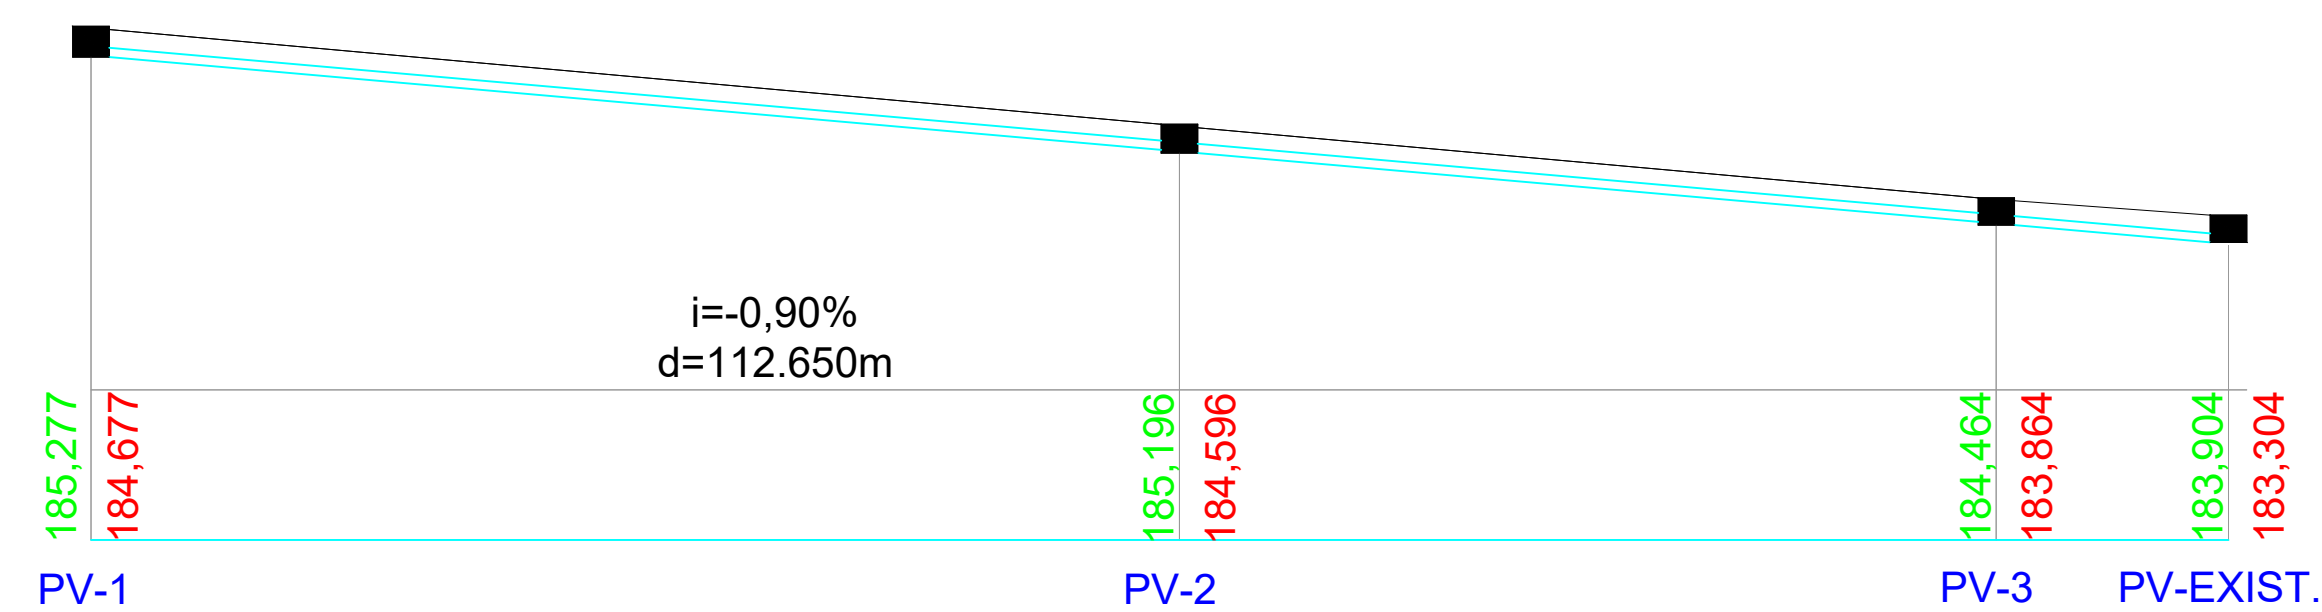

<div><div><div></div></div></div>		
<div><div><div><div><div></div><div>PROCONSULT</div></div><div><div>Proconsult Projetos e Consultoria Ltda.</div><div>Rua dos Poqueiros, 30, Bairro Jd. Cuiabá, Cuiabá/MT</div><div>CNPJ nº 42.155.884/0001-22 - adm@proconsult.site</div></div></div><div><div><div></div><div>BALUARTE</div><div>SOLUÇÕES ESTRUTURAIS</div></div><div><div>CONTATO:</div><div>baluarteengenh@outlook.com</div><div>(43)99958-4449 / (50)93122-4930</div></div></div></div></div>		
<div>PROJETO DE DRENAGEM</div>		
<div>ESTACIONAMENTO DO FÓRUM - VÁRZEA GRANDE</div>		
<div>PROPRIETÁRIO:</div> <div>PREFEITURA DE VÁRZEA GRANDE</div>		
<div>LOCAL:</div> <div>FÓRUM</div>		
<div>AUTORES DO PROJETO: MARCELO MORAIS J. DE ARAÚJO CREA - MT033087</div> <div>ASSINATURA:</div>		
<div>AUTORES DO PROJETO: EDMILSON FORTES BARRETO CREA: MT2314</div> <div>ASSINATURA:</div>		
<div>DESENHISTA:</div>		
<div>indicado</div>	<div>TÍTULO: PROJETO DE PAVIMENTAÇÃO E DRENAGEM DO ESTACIONAMENTO DO FÓRUM DE VÁRZEA GRANDE-MT.</div>	<div>FOLHA Nº 02</div>
<div>01/02/2024</div>	<div>ETAPA: PROJETO EXECUTIVO</div>	<div>PL/PEM - 02</div>
<div>REV. 00</div>	<div>ASSUNTO: DRENAGEM PROFUNDA</div>	