


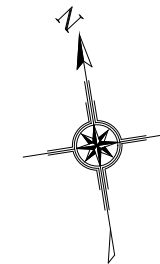


15°40'09.56" S 56°05'08.28" O



LOCALIZAÇÃO

Esc: SEM

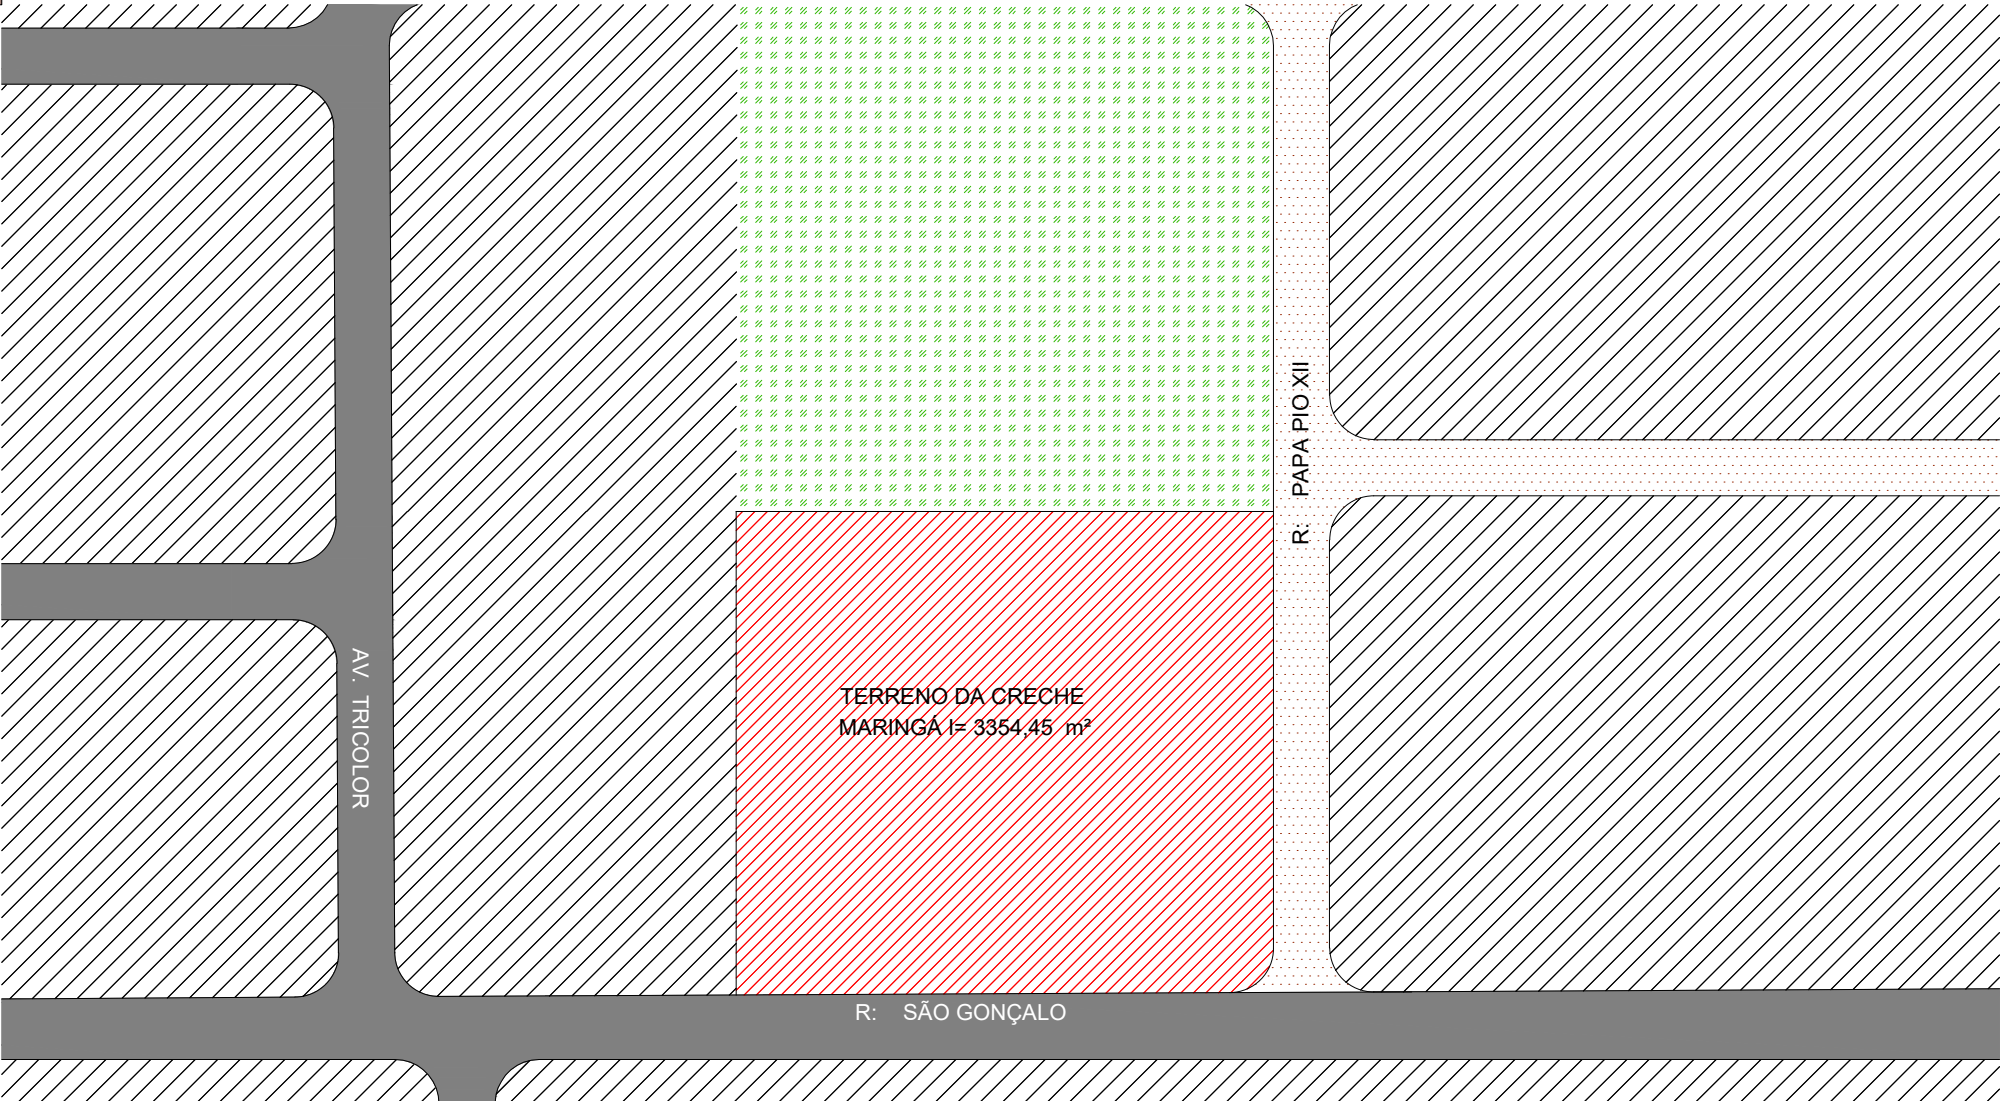

PLANTA DE LOCALIZAÇÃO

Esc: 1/800



PREFEITURA MUNICIPAL DE
VÁRZEA GRANDE
amar • cuidar • acreditar

PREFEITURA MUNICIPAL DE VÁRZEA GRANDE		
Av. Castelo Branco, Espaço Municipal, 2500 - Centro Sul, Várzea Grande/MT CEP 78125-700 - Fone/Fax: 65 3688 8000		
PROJETO: AQUISIÇÃO E IMPLANTAÇÃO CRECHE MARINGÁ I	LOCALIZAÇÃO: BAIRRO: MARINGÁ I	
OBRA: CRECHE MARINGÁ I	ASSUNTO: LOCALIZAÇÃO	UNIDADE: METRO

AUTOR DO PROJETO: KARINA CRISTINA DE ARRUDA ARQUITETA E URBANISTA CAU—MT 90873—8	ÁREAS: ÁREA TOTAL TERRENO: 3.354,45M ² ÁREA CONSTRUÍDA: 1.311,97M ² ÁREA OCUPADA: 1.510,23M ²	FOLHA N° 01/05
DESENHISTA: THAMIRES DE ABREU FREMIOT	ESCALA: INDICADA	DATA: 17/02/2017