


AIMÉ VERÍSSIMO DE CAMPOS (TRAV. JAIME CAMPOS)

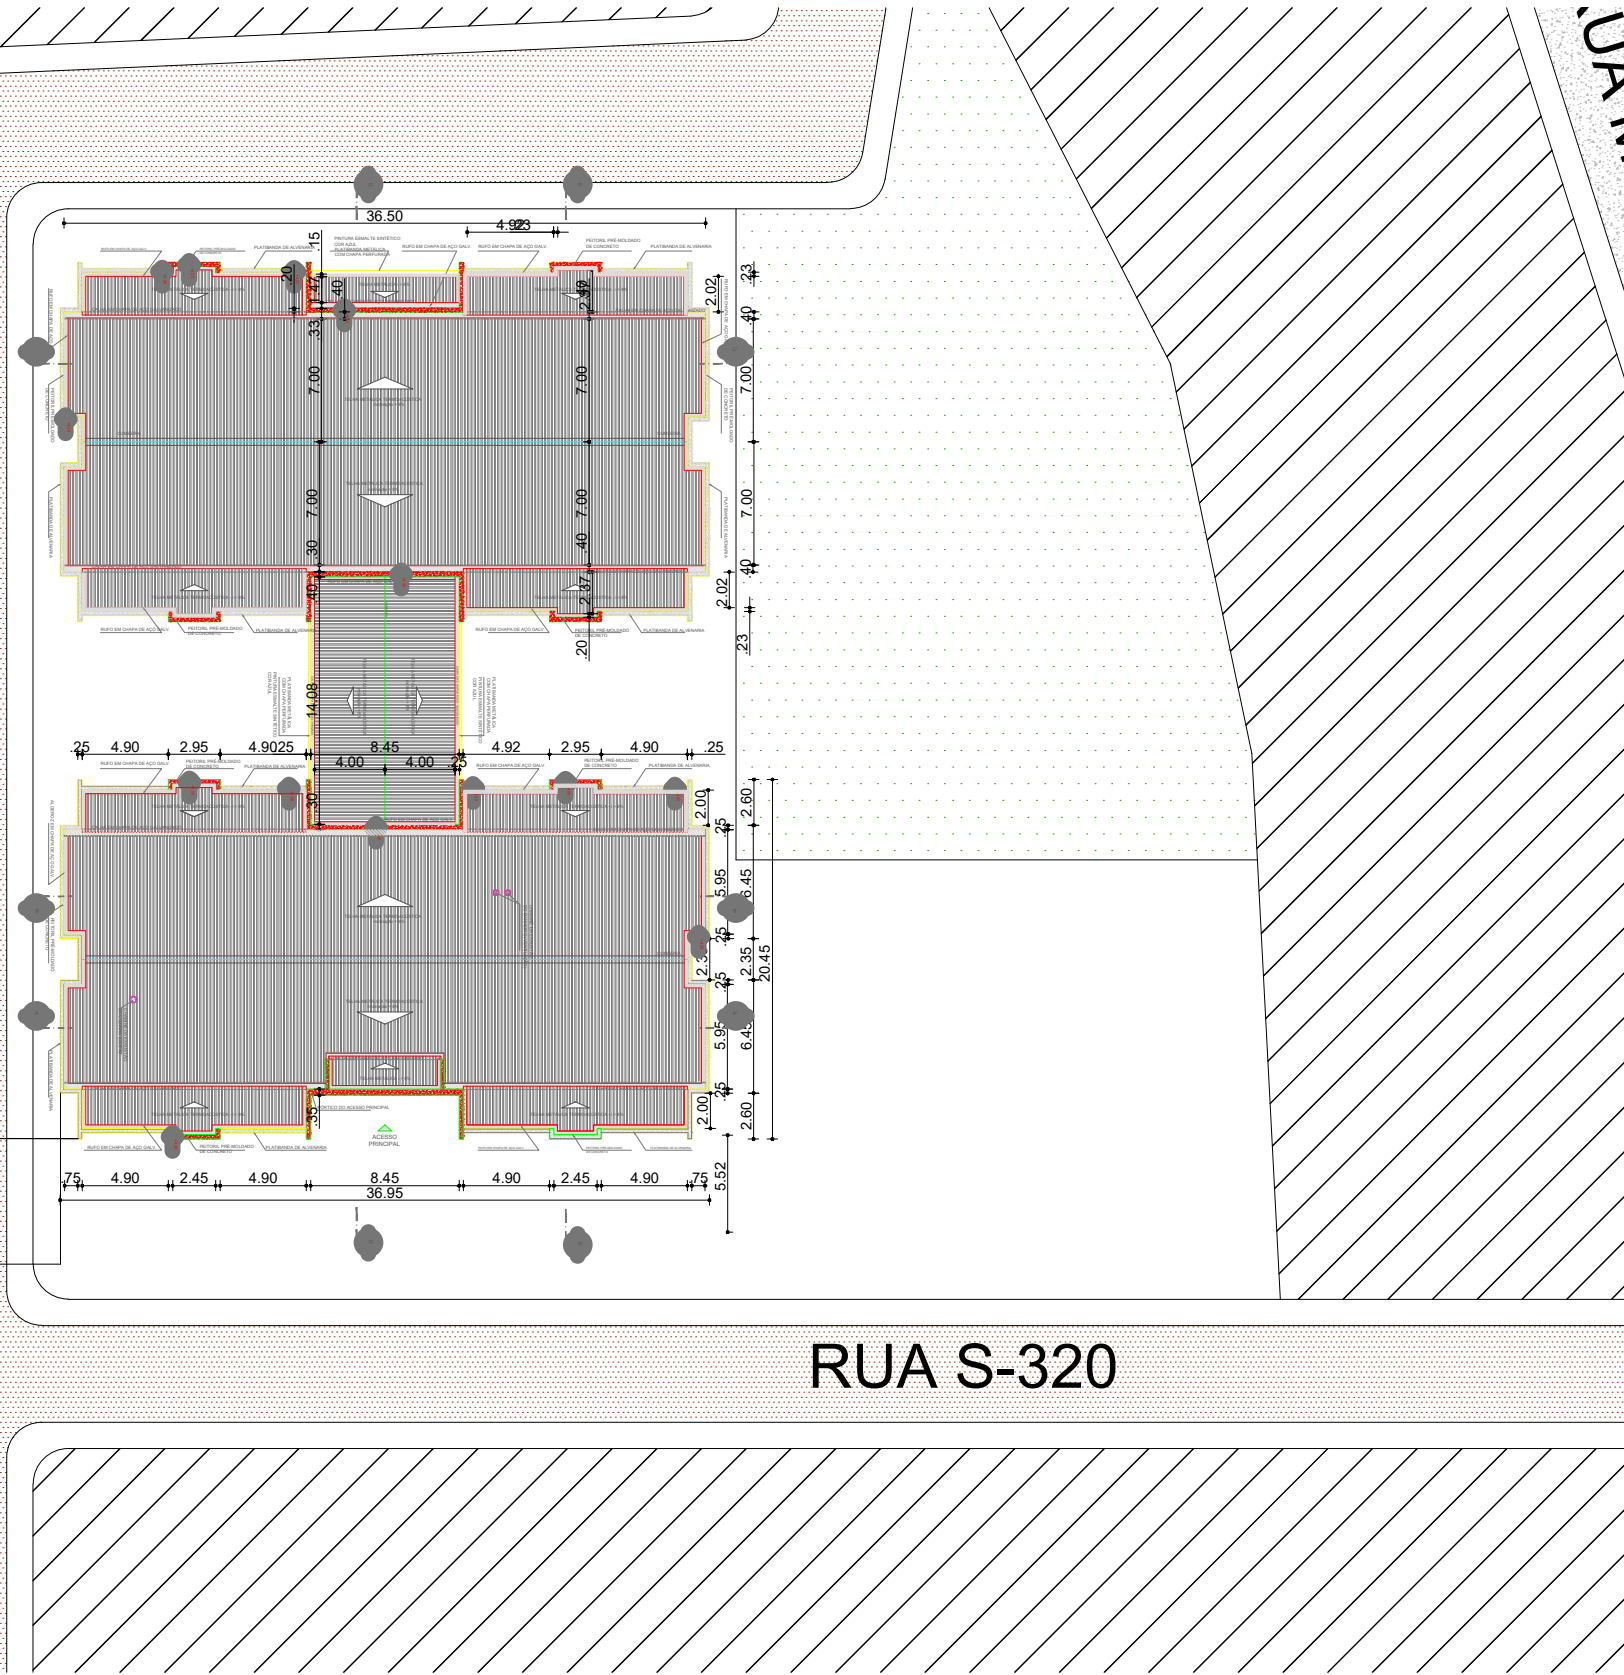

LEGENDA:			
	INDICAÇÃO NÍVEIS PLANTA E CORTE		INDICAÇÃO DE VISTAS
	INDICAÇÃO DE CORTES		ESPECIFICAÇÕES DE MATERIAIS
	INDICAÇÃO DE FACHADAS		INDICAÇÃO DE EIXOS
	INDICAÇÃO DE PORTAS E JANELAS		INDICAÇÃO DE ELEMENTOS (BANCADAS, PRATELEIRAS E ETC.)

LEGENDA SISTEMA DE COBERTURA		
ITEM		QUANTIDADE
	TELHA METÁLICA TERMOACÚSTICA TRAPEZOIDAL	1.391,83 m²
	CUMEEIRA	83,25 ml
	PINGADEIRA EM PRÉ-MOLDADO DE CONCRETO	258,20 ml
	RUFO EM CHAPA DE AÇO GALV.	258,90 ml
	CALHA EM CHAPA DE AÇO GALVANIZADO	186,15 ml

PLANTA DE SITUAÇÃO

Esc: 1/400



PREFEITURA MUNICIPAL DE
VÁRZEA GRANDE
amar • cuidar • acreditar

PREFEITURA MUNICIPAL DE VÁRZEA GRANDE

Av. Castelo Branco, Espaço Municipal, 2500 - Centro Sul, Várzea Grande/MT
CEP 78125-700 - Fone/Fax: 65 3688 8000

PROJETO:
AQUISIÇÃO E IMPLANTAÇÃO CRECHE ALAMEDA

OBRA:
CRECHE ALAMEDA

LOCALIZAÇÃO:
BAIRRO: ALAMEDA JULIO MULLER

ASSUNTO:
SITUAÇÃO

UNIDADE:
METRO

AUTOR DO PROJETO:

KARINA CRISTINA DE ARRUDA
ARQUITETA E URBANISTA
CAU-MT 90873-8

DESENHISTA:

THAMIRES DE ABREU FREMIOT

ESCALA:

1/400

DATA:

17/02/2017

ÁREAS:

ÁREA TOTAL TERRENO:
3.236,94M²

ÁREA CONSTRUÍDA:
1.311,97M²

ÁREA OCUPADA:
1.510,23M²

FOLHA N°

02/05