


PLANTA BAIXA - PAVIMENTAÇÃO VIÁRIA

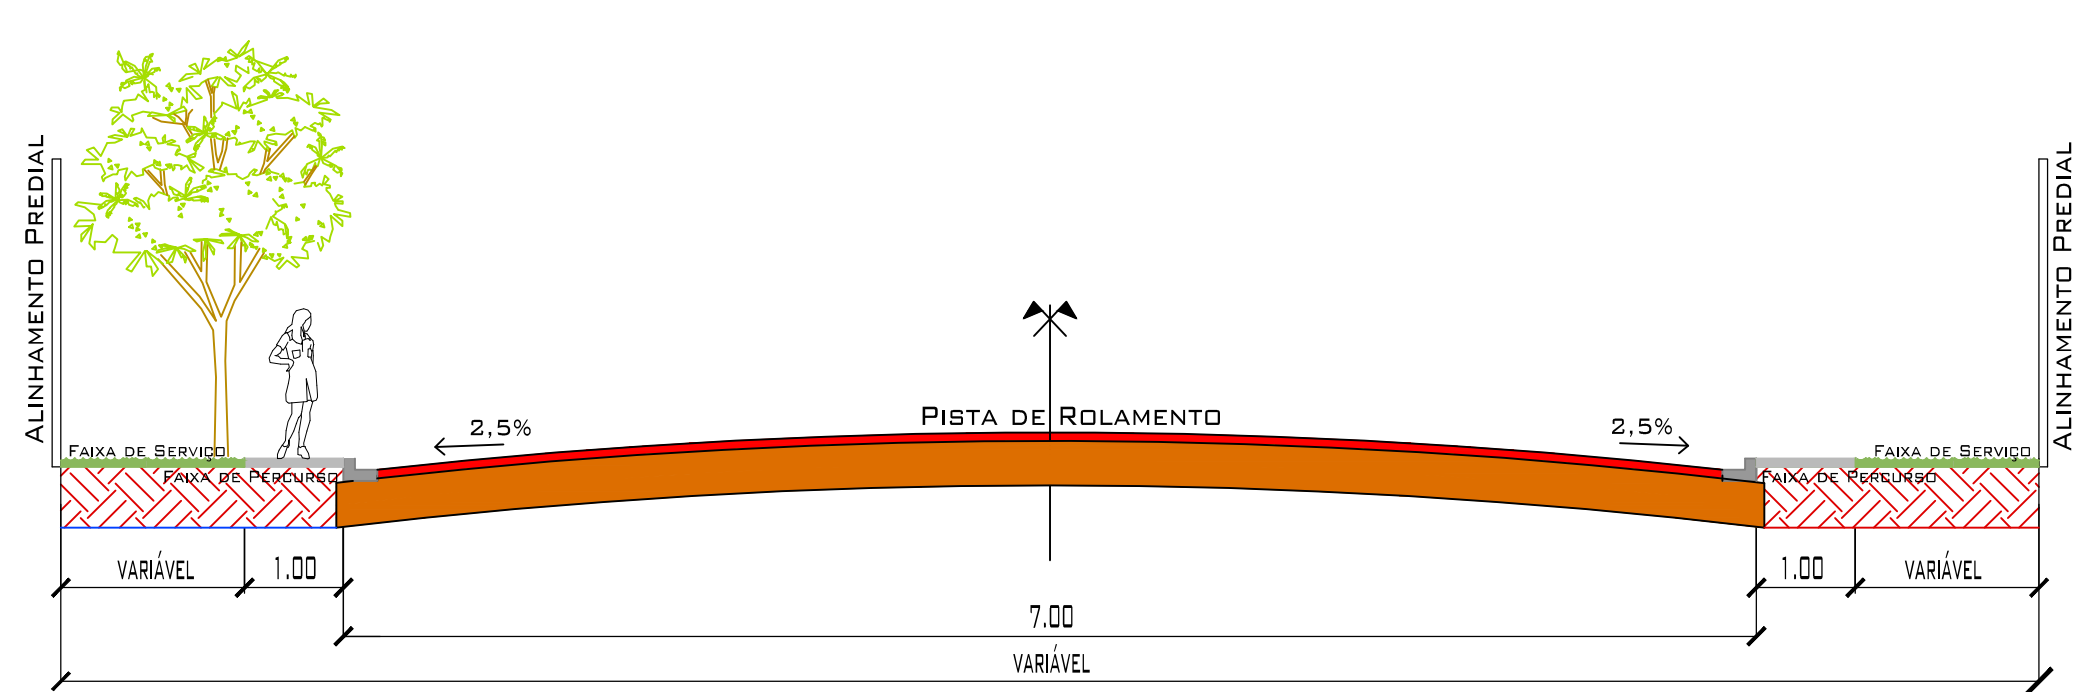

## SEÇÃO TRANSVERSAL

## RELAÇÃO DE RUAS

RUAS E AVENIDAS	TRECHO			ESTAQUEAMENTO						COMP. TOTAL (m)
				INICIO		-	FIM			
DATA: MAIO DE 2019										
RUA PANATES	RUA GOV. GEN. MALLET	- R. XAVANTE (2ªPTE)	0	+	3,50	-	7	+	0,50	137,00
RUA ARQUIMEDES	RUA GOV. GEN. MALLET	- R. XAVANTE (2ªPTE)	0	+	3,50	-	7	+	0,50	137,00
RUA ARQUIMEDES	R. XAVANTE (2ªPTE)	- RUA BORÓROS	7	+	7,50	-	14	+	4,50	137,00
R. BARÃO DE BATOVI	EMBOCADORA	- RUA GOV. GEN. MALLET	0	+	0,00	-	0	+	12,50	12,50
R. BARÃO DE BATOVI	RUA GOV. GEN. MALLET	- R. XAVANTE (2ªPTE)	0	+	19,50	-	7		16,50	137,00
R. BARÃO DE MARACAJÚ	R. GONÇALO DE BARROS	- R. GOV. JOSÉ RONDON	0	+	0,00	-	6	+	17,00	137,00
R. BARÃO DE MARACAJÚ	R. GOV. JOSÉ RONDON	- RUA GOV. GEN. MALLET	7	+	4,00	-	14	+	1,00	137,00
R. BARÃO DE MARACAJÚ	RUA GOV. GEN. MALLET	- RUA XAVANTE	14	+	8,00	-	21	+	5,00	137,00
RUA PARECIS	R. GONÇALO DE BARROS	- R. GOV. JOSÉ RONDON	0	+	0,00	-	6	+	17,00	137,00
RUA PARECIS	R. GOV. JOSÉ RONDON	- RUA GOV. GEN. MALLET	7	+	4,00	-	14	+	1,00	137,00
RUA PARECIS	RUA GOV. GEN. MALLET	- RUA XAVANTE	14	+	8,00	-	21	+	5,00	137,00
RUA 13	R. GONÇALO DE BARROS	- R. GOV. JOSÉ RONDON	0	+	0,00	-	6	+	17,00	137,00
RUA 13	R. GOV. JOSÉ RONDON	- RUA GOV. GEN. MALLET	7	+	4,00	-	14	+	1,00	137,00
RUA 13	RUA GOV. GEN. MALLET	- RUA XAVANTE	14	+	8,00	-	21	+	5,00	137,00
RUA 13	RUA XAVANTE	- RUA BORÓROS	21	+	12,00	-	28	+	9,00	137,00
RUA MARQUES DE SÃO VICENTE	R. GONÇALO DE BARROS	- R. GOV. JOSÉ RONDON	0	+	0,00	-	6	+	17,00	137,00
RUA MARQUES DE SÃO VICENTE	R. GOV. JOSÉ RONDON	- RUA GOV. GEN. MALLET	7	+	4,00	-	14	+	1,00	137,00
RUA MARQUES DE SÃO VICENTE	RUA GOV. GEN. MALLET	- RUA XAVANTE	14	+	8,00	-	21	+	5,00	137,00
RUA MARQUES DE SÃO VICENTE	RUA XAVANTE	- RUA BORÓROS	21	+	12,00	-	28	+	9,00	137,00
RUA CANOEIROS	R. GONÇALO DE BARROS	- R. GOV. JOSÉ RONDON	0	+	0,00	-	6	+	17,00	137,00
RUA CANOEIROS	R. GOV. JOSÉ RONDON	- RUA GOV. GEN. MALLET	7	+	4,00	-	14	+	1,00	137,00
RUA CANOEIROS	RUA GOV. GEN. MALLET	- RUA XAVANTE	14	+	8,00	-	21	+	5,00	137,00
RUA CANOEIROS	RUA XAVANTE	- RUA BORÓROS	21	+	12,00	-	28	+	9,00	137,00
R. TEN. J. CUNHA PIRES	R. GONÇALO DE BARROS	- R. GOV. JOSÉ RONDON	0	+	0,00	-	6	+	17,00	137,00
R. TEN. J. CUNHA PIRES	R. GOV. JOSÉ RONDON	- RUA GOV. GEN. MALLET	7	+	4,00	-	14	+	1,00	137,00
R. TEN. J. CUNHA PIRES	RUA GOV. GEN. MALLET	- RUA XAVANTE	14	+	8,00	-	21	+	5,00	137,00
R. GOV. JOSÉ RONDON	AV. SEN. FILINTO MULLER	- R. BARÃO DE MARACAJÚ	0	+	0,00	-	25	+	9,50	509,50
RUA GOV. GEN. MALLET	AV. SEN. FILINTO MULLER	- AV. PANTANEIRA	0	+	0,00	-	38	+	10,62	770,62
R. XAVANTE (1ªPTE)	R. TEN. J. CUNHA PIRES	- R. TEN. HORTA BARBOSA	0	+	0,00	-	14	+	1,00	281,00
R. XAVANTE (2ªPTE)	R. BARÃO DE BATOVI	- AV. PANTANEIRA	0	+	0,00	-	10	+	0,97	200,97

<div> <div>MAPA DE PAVIMENTAÇÃO</div> <div> <div>OBRA:</div> <div>PAVIMENTAÇÃO E DRENAGEM - JARDIM MARAJOARA II</div> <div>VÁRZEA GRANDE /MT</div> </div> </div> <div> <div>TAC</div> <div> <div>ENGENHARIA</div> </div> </div>		<div> <div>FOLHA</div> <div>01/32</div> </div>
<div> <div>PROPRIETÁRIO:</div> <div>PREFEITURA MUNICIPAL DE VÁRZEA GRANDE/MT</div> <div>RESPONSÁVEL TÉCNICO - ELABORAÇÃO:</div> <div>FERNANDA LEOPOLDINO DA COSTA ENGENHEIRA CIVIL - CREA 1200943163</div> <div>RESPONSÁVEL TÉCNICO - EXECUÇÃO:</div> </div>		<div> <div>DESIGNHO:</div> <div>Fernanda /</div> <div>Eduardo</div> </div>
<div> <div>LEGENDA: PLANTA BAIXA</div> <div> <div> <div>—</div> <div>RUA COM PAVIMENTO EXISTENTE</div> </div> <div> <div>—</div> <div>RUA COM PAVIMENTO PROJETADO</div> </div> <div> <div>—</div> <div>INCLUSIVE MEIO-FIO E SARJETA</div> </div> <div> <div>—</div> <div>EMBOCADOURAS COM PAVIMENTO PROJETADO INCLUSIVE MEIO FIO E SARGETA</div> </div> </div> </div>	<div> <div>LEGENDA: SEÇÃO TRANSVERSAL</div> <div> <div> <div>■</div> <div>CAPA CBUQ ESP=4,0cm</div> </div> <div> <div>■</div> <div>BASE =20,0cm</div> </div> </div> </div>	<div> <div>ESCALA</div> <div>INDICADA</div> <div>DATA</div> <div>Abril/2019</div> </div>
<div> <div>APROVAÇÃO:</div> </div>		