


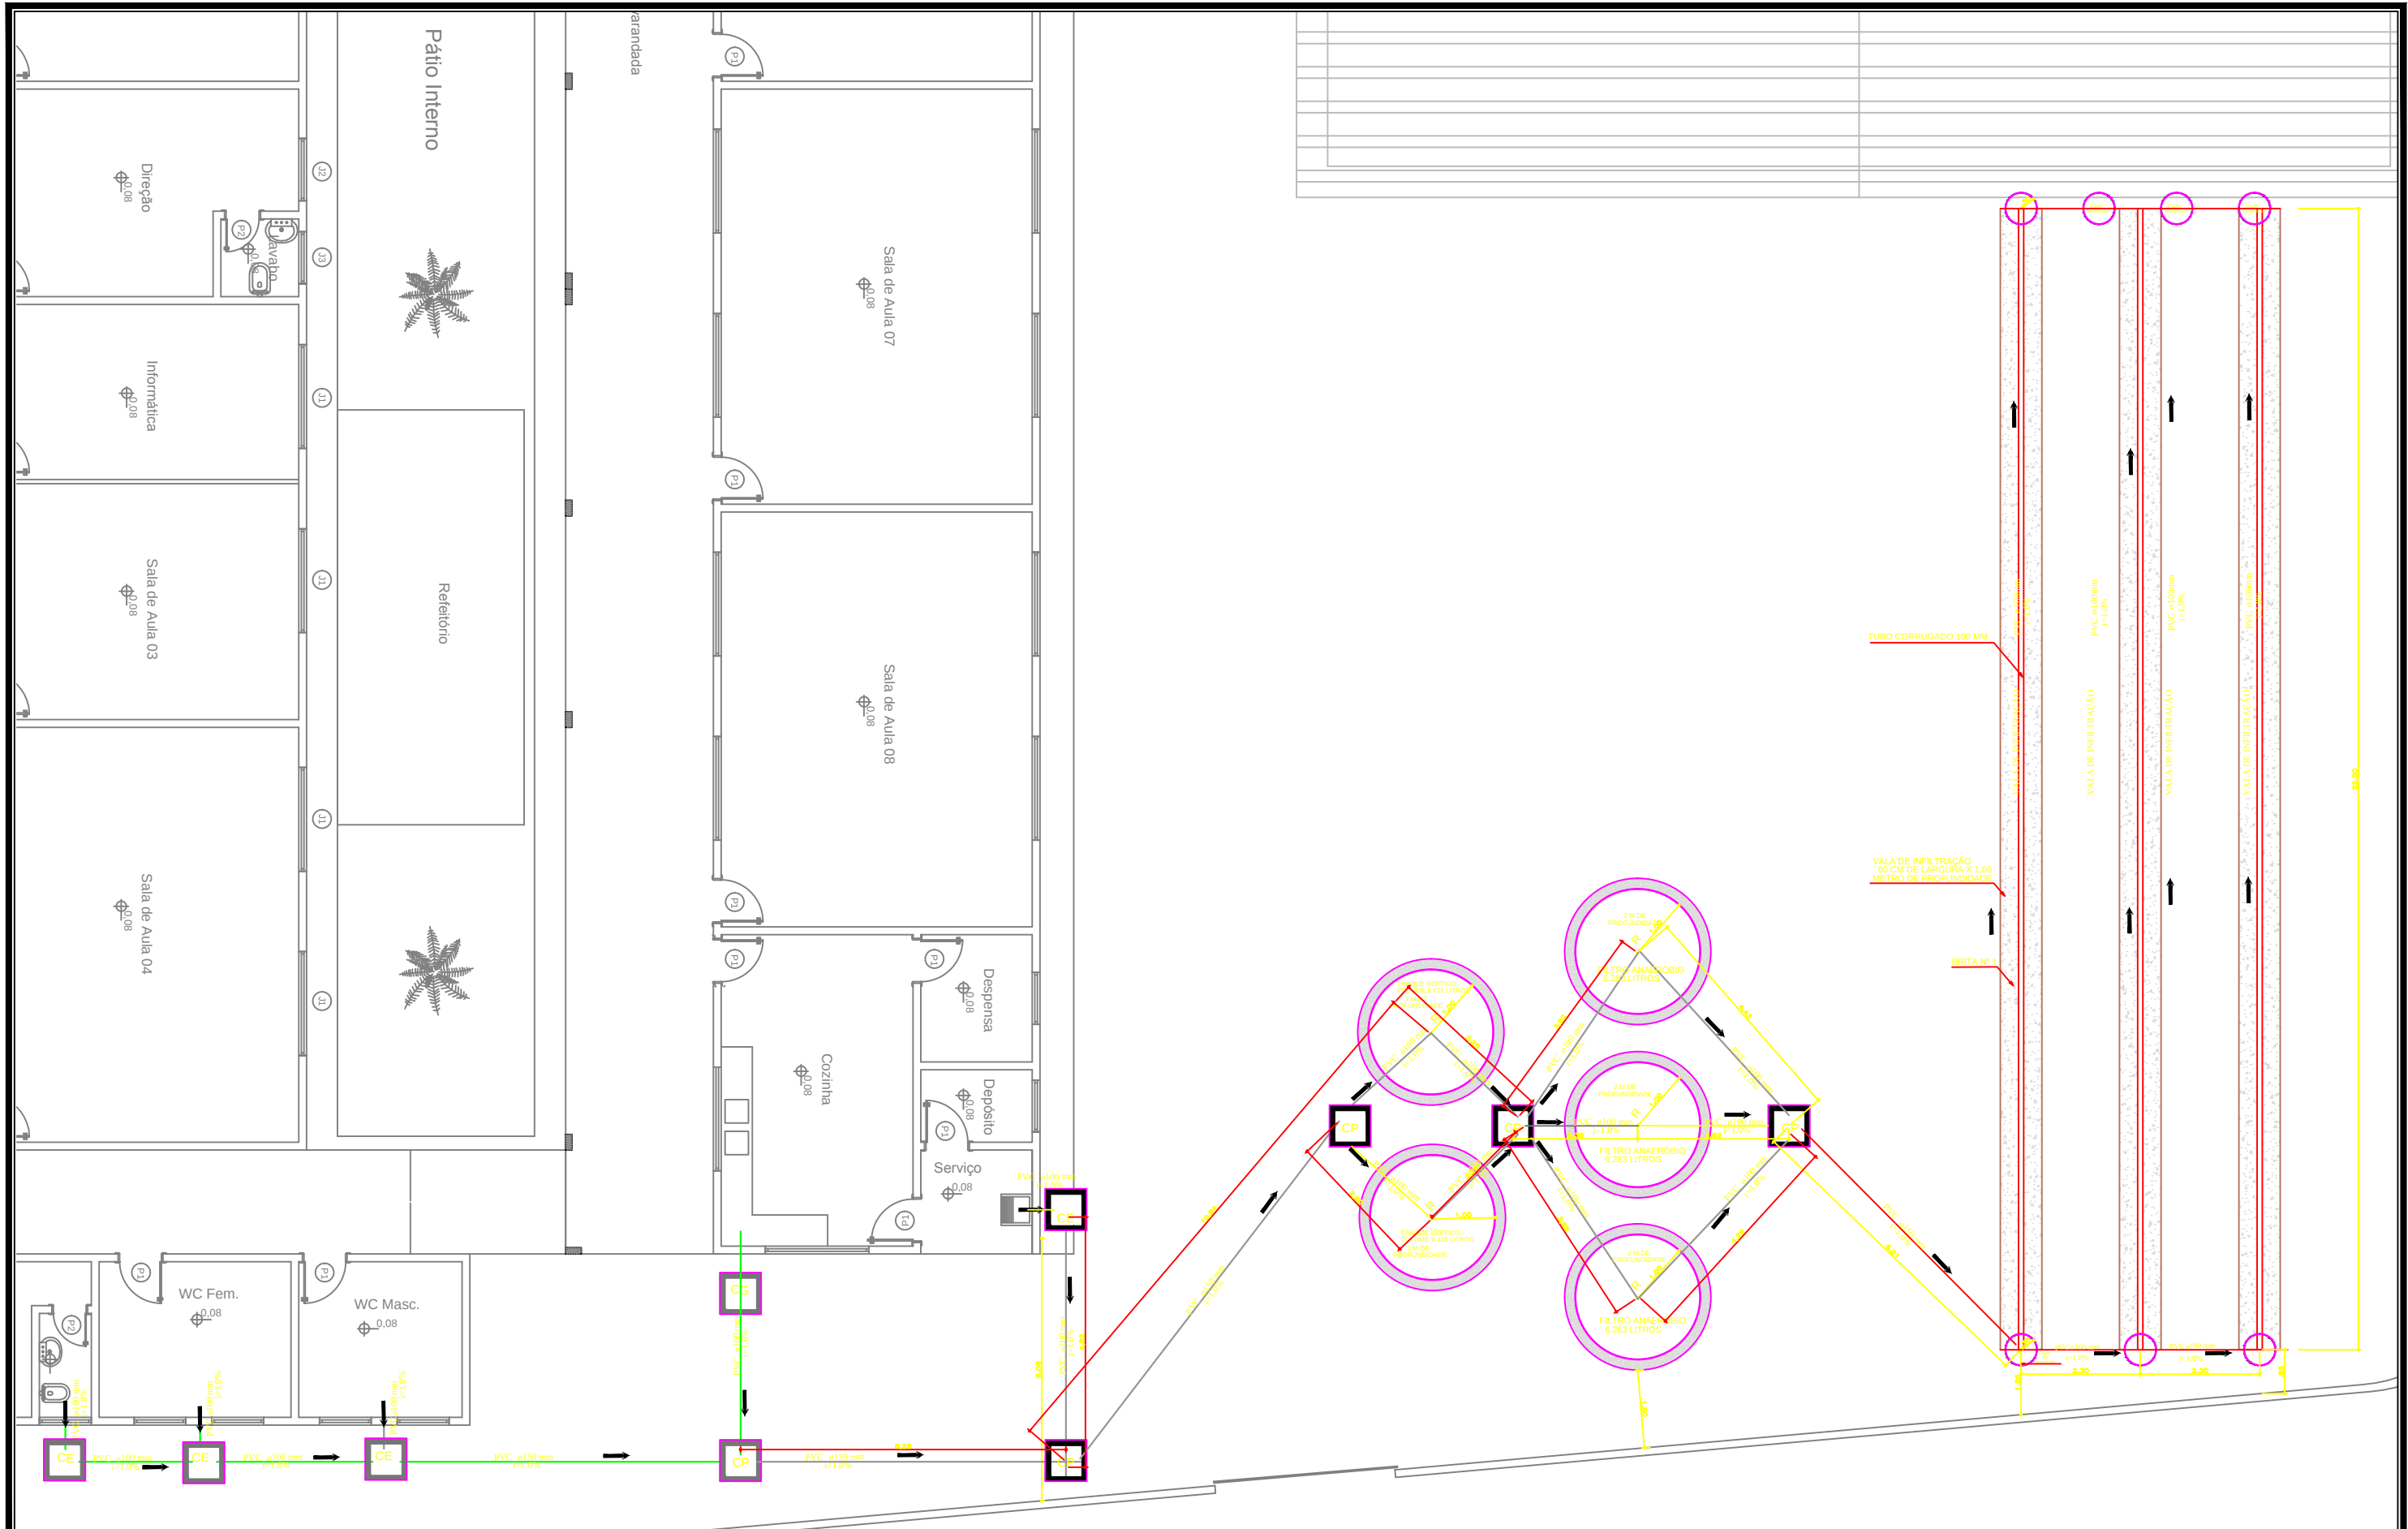

PREFEITURA MUNICIPAL DE
VÁRZEA GRANDE
amar • cuidar • acreditar

PREFEITURA MUNICIPAL DE VÁRZEA GRANDE

Av. Castelo Branco, Espaço Municipal, 2500 - Centro Sul, Várzea Grande/MT

CEP 78125-700 - Fone/Fax: 65 3688 8000

PROJETO:
SISTEMA DE TRATAMENTO DE ESGOTO
EMEB SENHORA DIRCE LEITE DE CAMPOS

ASSUNTO:
IMPLANTAÇÃO

DATA:
14/02/2017

UNIDADE:
METRO

ESCALA:
1/110

LOCALIZAÇÃO:

RUA CONEGO GUIMARÃES, S/N - JARDIM ITORORO

RESPONSÁVEL TÉCNICO

MARCELO FRANÇA MARTINS
ENGENHEIRO CIVIL
CREA-GO 1014629756D

AUTOR DO PROJETO

MARCELO FRANÇA MARTINS
ENGENHEIRO CIVIL
CREA-GO 1014629756D

FOLHA:

1/3