


1 PLANTA SISTEMA IRRIGAÇÃO
Escala 1:125




2 VISTA RESERVATÓRIO
Escala 1:50

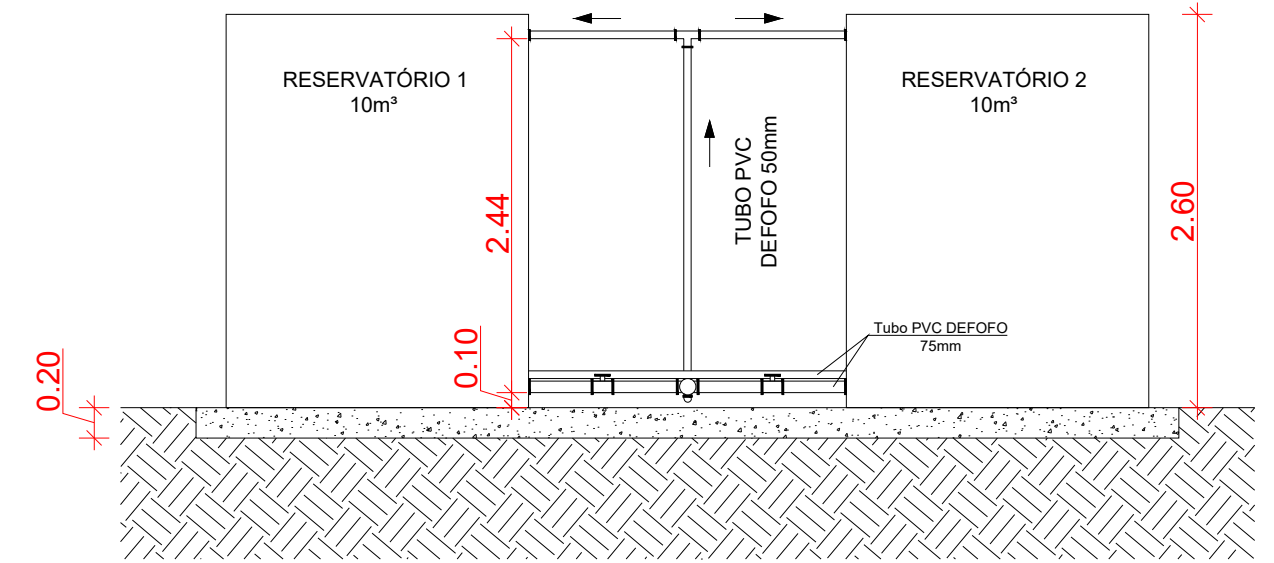


RELAÇÃO DE MATERIAIS	
ITEM	DESCRIÇÃO
①	TUBO PVC DEFOFO PONTA/PONTA 75MM
②	EXTREMIDADE BOLSA E FLANGE 75MM FERRO FUNDIDO
③	REDUÇÃO 75/50MM FLANGEADA FERRO FUNDIDO
④	VÁLVULA DE RETENÇÃO FLANGEADA 40 MM FERRO FUNDIDO
⑤	REGISTRO DE GAVETA 40MM FERRO FUNDIDO
⑥	TÊ FLANGEADO 40MM FERRO FUNDIDO
⑦	EXTREMIDADE BOLSA E FLANGE 40 MM FERRO FUNDIDO
⑧	VENTOSA 40 MM
⑨	CURVA 90° FLANGEADA 40 MM FERRO FUNDIDO
⑩	CURVA 90° DEFOFO 40 MM
⑪	REDUÇÃO 40/50 MM DEFOFO

3 DETALHE TORNEIRA
Sem Escala

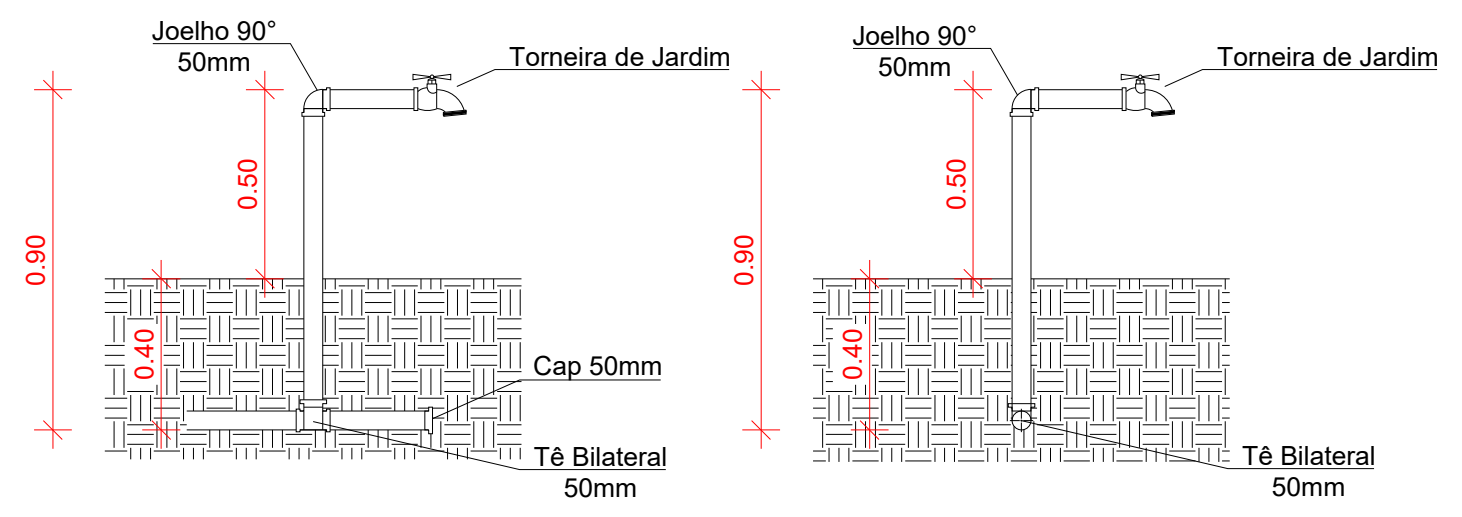


DESCRIÇÃO CONJUNTO MOTOBOMBA
Potência 1,5 cv
Diâmetro de Sucção 1 1/2 pol. 40 mm
Diâmetro de Recalque 1 1/2 pol. 32 mm
Pressão Máxima sem Vazão 19 mca
Altura Máxima de Sucção 8 mca
Diâmetro do Rotor 104 mm

4 DETALHE CASA DE BOMBA
Escala 1:50

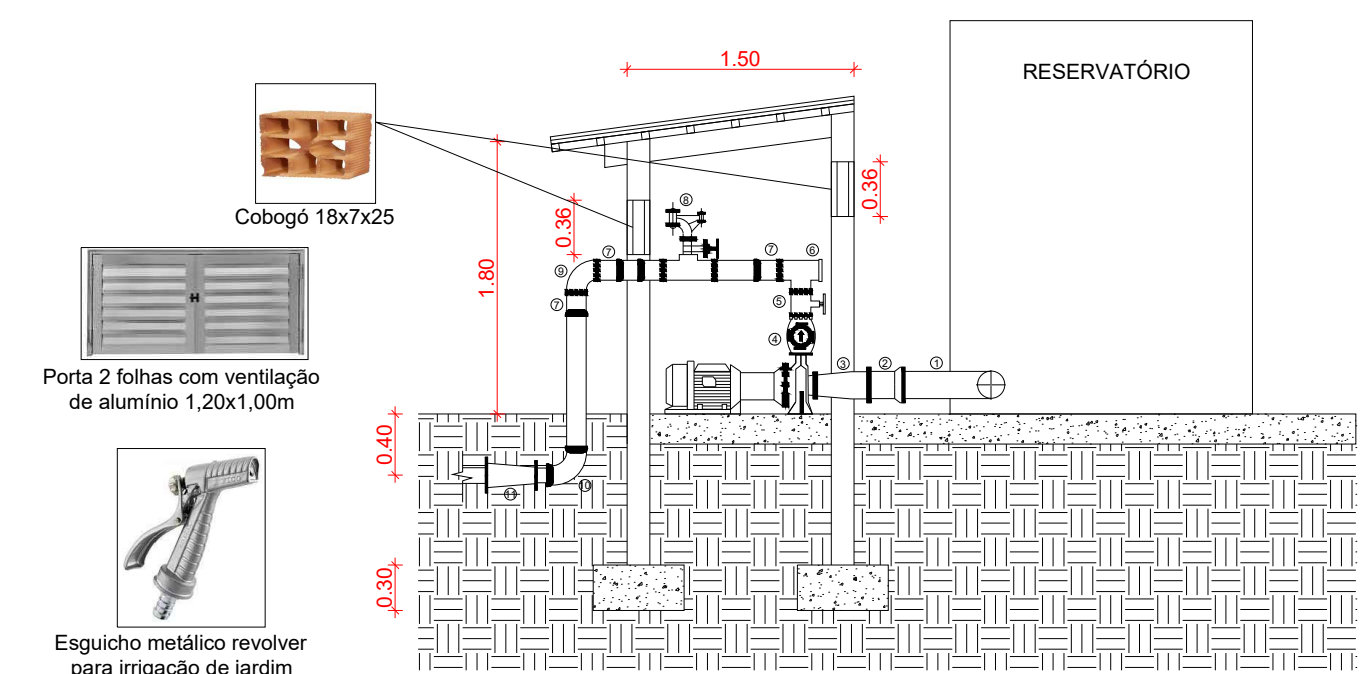

LEGENDAS	
	ripão de madeira
	mudas de plantas
	solo
	tubo PVC DeFoFo
	mangueira de jardim
	Registro de gaveta
	Tê Bilateral
	Curva 90°
	Cap
	Flange p/ Caixa d'Água
	Esguicho para irrigação

5 DETALHE CANTEIROS - ÁREA DE SOL
Escala 1:50

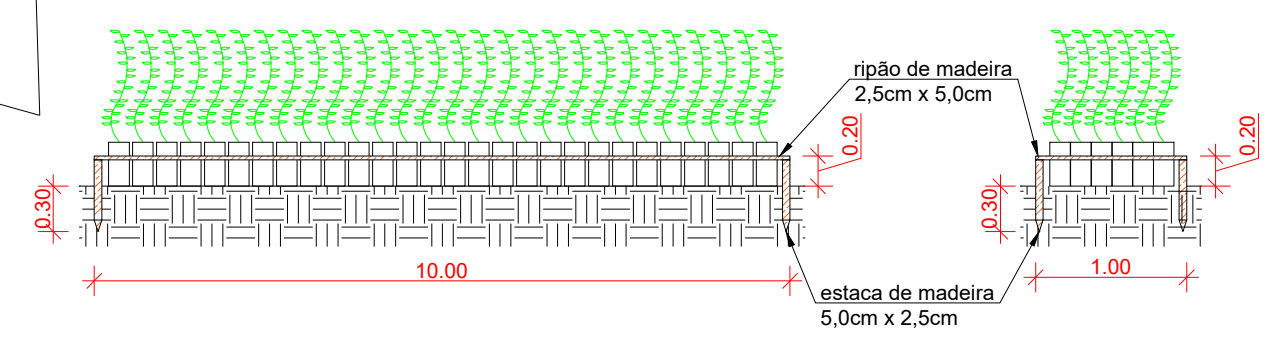

SECRETARIA DE
MEIO AMBIENTE E
DESENVOLVIMENTO
RURAL SUSTENTÁVEL

PREFEITURA MUNICIPAL DE
VÁRZEA GRANDE

PROJETO SISTEMA DE ABASTECIMENTO - IRRIGAÇÃO

NATUREZA: área administrativa do Viveiro do Centro Ecológico Municipal de Recreação e Lazer Bernado Berneck

PROPRIETÁRIO: Prefeitura Municipal de Várzea Grande/MT - CNPJ: 03.507.548/0001-10

END. DA OBRA: Av. Governador Júlio Campos, S/N, Várzea Grande - MT

REVISÃO:	DATA:	ESCALA:	PRANCHA:
___/___/___	09/2024	INDICADA	1/1