



PREFEITURA MUNICIPAL DE VÁRZEA GRANDE

MATO GROSSO

LOGRADOUROS: RUA A, RUA L, RUA M, RUA MARTIM AFONSO, RUA N, RUA O E RUA U

BAIRRO: MAPIM III

EXTENSÃO: 7.433,166m²

ELABORAÇÃO DE PROJETO FINAL DE ENGENHARIA PARA PAVIMENTAÇÃO DE VIAS URBANAS

VOLUME 2 - PROJETO DE EXECUÇÃO

MAIO/2018



PREFEITURA MUNICIPAL DE VÁRZEA GRANDE

SECRETARIA DE VIAÇÃO, OBRAS E URBANISMO

LOGRADOUROS: RUA A, RUA L, RUA M, RUA MARTIM AFONSO, RUA N, RUA O E RUA U

BAIRRO: MAPIM III

EXTENSÃO: 7.433,16m²

ELABORAÇÃO DE PROJETO FINAL DE ENGENHARIA PARA PAVIMENTAÇÃO DE VIAS URBANAS

VOLUME 2 - PROJETO DE EXECUÇÃO

ELABORAÇÃO:



EMPRESA DE CONSULTORIA E PLANEJAMENTO LTDA.

CONTRATO:
RESP. TÉCNICO:
A.R.T. :

Nº 122/ 2017
ENGº CIVIL JOÃO BATISTA DOMINGUES - CREA -1205305661-MT
XXXXXXX

I	ÍNDICE	IND -01/01
II	MAPA DE LOCALIZAÇÃO	ML-01/01
III	QUADRO RESUMO DAS QUANTIDADES	QQ-01/01
IV	PROJETO GEOMÉTRICO	PG-01/05
V	PROJETO DE TERRAPLENAGEM	TR-01/02
VI	PROJETO DE PAVIMENTAÇÃO	PV-01/07
VII	PROJETO DE DRENAGEM	DR-01/10
VII	PROJETO DE DRENAGEM	SN-01/004
VIII	PROJETO DE OBRAS COMPLEMENTARES	OC-01/01
IX	PROJETO MEIO AMBIENTE	PA-01/02


		PREFEITURA MUNICIPAL DE VÁRZEA GRANDE	PMVG
		BAIRRO: MAPIM III VÁRZEA GRANDE/MT RUA: RUA A, RUA L, RUA M, MARTIM AFONSO, RUA N, RUA O E RUA U	FOLHA: IND.01
		ASSUNTO: FOLHA ÍNDICE	ESCALA: S/E

II - MAPA DE LOCALIZAÇÃO

MAPA DE LOCALIZAÇÃO



BAIRRO: MAPIM III - VÁRZEA GRANDE-MT

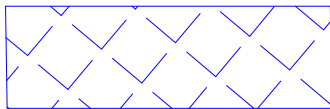

RUAS A SEREM APAVIMENTADAS


	PREFEITURA MUNICIPAL DE VÁRZEA GRANDE	PMVG
	BAIRRO: MAPIM III RUA: RUA A, RUA L, MARTIM AFONSO, RUA M, RUA N, RUA O R RUA U	FOLHA: AP - 01
	ASSUNTO: MAPA DE LOCALIZAÇÃO	ESCALA: S/E

III - QUADRO RESUMO DE QUANTIDADE

PREFEITURA MUNICIPAL DE VÁRZEA GRANDE			QUADRO DE QUANTIDADES		ÁREA (m²)
			OBRA: PAVIMENTAÇÃO DE VIAS URBANAS		7.433,16
			BAIRRO: MAPIM III		Obs: Inclui Pista de rolamento
ITEM	CODIGO	BANCO	DISCRIMINAÇÃO	UNIDADE	QUANTIDADE
1.0			SERVIÇOS PRELIMINARES		
1.1	74209/001	SINAPI	Placa de obra em chapa de aço galvanizado	m²	12,000
1.2	93584	SINAPI	Execução de depósito em canteiro de obra	m²	30,000
1.3	73847/001	SINAPI	Ahuguel container/sanit c/2 vasos/1 lavat/1 mic/4 chuv larg2,20m compr=6,20m alt=2,50m chapa aco c/nerv trapez forro c/isolam temo/acustico chassis reforc piso compens naval inclinst eletr/hidr excl transp/carga/descarga	mês	6,000
1.4	5213417	SICRO 3	Confecção de placa em aço nº 16 galvanizado, com película retrorrefletiva tipo I + III	m²	20,000
2.0	II		ADMINISTRAÇÃO LOCAL		
2.1	93565	SINAPI	Engenheiro civil de obra júnior com encargos complementares	mês	2,500
2.2	94296	SINAPI	Topografo com encargos complementares	mês	3,000
2.3	88253	SINAPI	Auxiliar de topógrafo com encargos complementares	mês	3,000
2.4	94295	SINAPI	Mestre de obras com encargos complementares	mês	3,000
2.5	93566	SINAPI	Chefe de escritório com encargos complementares	mês	4,000
2.6	93564	SINAPI	Apontador ou apropriador com encargos complementares	mês	4,000
3.0	III		ENSAIOS TECNOLÓGICOS DE SOLO E ASFALTO		
3.1	74021/003	SINAPI	Ensaio de regularização de sub-leito	m²	9.291,450
3.2	74021/006	SINAPI	Ensaio de reforço do subleito estabilizada granulometricamente)	m³	1.858,290
3.3	74021/006	SINAPI	Ensaio de Sub-base estabilizada granulometricamente)	m³	1.858,290
3.4	74021/006	SINAPI	Ensaio de base estabilizada granulometricamente	m³	1.858,290
3.5	73900/012	SINAPI	Ensaio de concreto asfáltico para cada 10 ton	ton	71,358
3.6	74022/030	SINAPI	Ensaio de resistência a compressão simples do concreto - meio-fio, sarjetas e calçadas (considerado 1,0 amostra a cada 200 m)	un	0,000
4.0	IV		TERRAPLENAGEM		
4.1	73822/002	SINAPI	Limpeza mecanizada de área com remoção de camada vegetal, utilizando motoniveladora	m²	3.484,293
4.5	74205/001	SINAPI	Escavacao mecanica de material 1a. categoria, proveniente de corte de subleito (c/trator esteiras 160hp)	m³	4.315,482
4.6	72888	SINAPI	Carga, manobras e descarga de areia, brita, pedra de mao e solos com caminhao basculante 6 m3 (descarga livre)	m³	4.315,482
4.7	93592	SINAPI	Transporte com caminhão basculante de 14 m³, em via urbana em revestimento primário (unidade: m³xkm). af_ 04/2016	m³xkm	8.630,965
4.8	93593	SINAPI	Transporte com caminhão basculante 14m³ em vias urbanas pavimentada DMT = 8,6 (BOTA-FORA), (NA JAZIDA.)	m³xkm	39.270,890
4.9	83344	SINAPI	Espalhamento de material em bota fora, com utilização de trator de esteiras de 165 hp	m³	4.315,482
5.0	V		PAVIMENTAÇÃO		
5.1	72961	SINAPI	Regularização e compactação de subleito até 20 cm de espessura	m²	3.484,293
5.2	(Δ4980) (S/C)	COTAÇÃO	Indenização de jazida não condiz com o preço praticado na região (Preço praticado na jazida)	m³	6.411,101
5.3	96387	SINAPI	Execução e compactação de sub base com solo estabilizado granulometricamente - exclusive escavação, carga e transporte	m³	1.858,290
5.4	96387	SINAPI	Execução e compactação de base com solo estabilizado granulometricamente - exclusive escavação, carga e transporte e solo. af_ 09/2017	m³	1.858,290
5.5	96401	SINAPI	Execução de imprimação com asfalto diluido CM-30. af_ 09/2017	m²	7.433,160
5.6	72943	SINAPI	Pintura de ligação com emulsão RR-2C	m²	7.433,160
5.7	95993	SINAPI	Construção de pavimento com aplicação de concreto betuminoso usinado a quente (cbuq), camada de rolamento, com	m³	297,326
5.8	93598	SINAPI	Transporte com caminhão basculante de 14 m³, em via urbana em revestimento primário (unidade: tonxkm). af_ 04/2016	txkm	13.677,014
5.9	95879	SINAPI	Transporte com caminhão basculante de 14 m³, em via urbana pavimentada, dmt até 30 km (unidade: tonxkm).	txkm	62.230,416
5.10	72843	SINAPI	Transporte comercial com caminhao basculante 6 m3, rodovia pavimentada	txkm	24.832,700
6.0	VI		SINALIZAÇÃO HORIZONTAL/VERTICAL		
6.1	72947	SINAPI	Sinalizacao horizontal com tinta retrorrefletiva a base de resina acrilica c/ micro esfera de vidro	m²	70,150
6.2	5213405	SICRO 3	Pintura de setas e zebraos - tinta base acrilica - espessura de 0,6 mm	m²	62,240
6.3	5213417	SICRO 3	Confecção de placa em aço nº 16 galvanizado, com película retrorrefletiva tipo I + III	m²	3,679
7.0	VII		OBRAS COMPLEMENTARES		
7.1	94267	SINAPI	Guia (meio-fio) e sarjeta conjugados de concreto, moldada in loco em trecho reto com extrusora, guia 13 cm base x 22 cm altura, sarjeta 30 cm base x 8,5 cm altura. af_ 06/2016	m	2.238,862
7.2	73916/002	SINAPI	Placa esmaltada para identificação NR de Rua, dimensões 45X25cm	unid	12,000
8.0	VIII		DRENAGEM		
8.1	5213417	SICRO 3	Confecção de placa em aço nº 16 galvanizado, com película retrorrefletiva tipo I + III	m²	20,000
8.2	85424	SINAPI	Isolamento de obra com tela plástica com malha de 5mm e estrutura de madeira pontaleteada	m²	10,000
8.3	74219/001	SINAPI	Passadicos de madeira para pedestres	m²	15,000
8.4	90091	SINAPI	Escavação mecanizada de vala com prof. até 1,5 m (média entre montante e jusante/uma composição por trecho), com	m³	629,668
8.5	94097	SINAPI	Regularizacao e compactacao manual de terreno (fundo de valas)	m²	431,000
8.6	94103	SINAPI	Fornecimento e aplicação de Lastro de Brita (com preparo de fundo de valas)	m³	43,100
8.7	93381	SINAPI	Reaterro mecanizado de vala com retroescavadeira (capacidade da caçamb a da retro: 0,26 m³ / potência: 88 hp), largura de 0,8 a 1,5 m, profun didade de 1,5 a 3,0 m, com solo (sem substituição) de 1ª categoria em locais com baixo nível de interferência. af_ 04/2016	m³	296,645
8.8	74010/001	SINAPI	Carga e descarga mecânica de solo utilizando caminhão basculante 5m³ /11t e pa carregadeira sobre pneus * 105 hp * cap. 1,72m³	m³	54,528
8.9	83344	SINAPI	Espalhamento de material em bota fora, com utilizacao de trator de esteiras de 165 HP	m³	54,528
8.10	94038	SINAPI	Escoramento de vala, tipo pontaleteamento, com profundidade de 0 a 1,5 m, largura maior ou igual a 1,5 m e menor que 2,5 m, em local com nível alto de interferência. af_ 06/2016	m²	62,800
9.0	IX		FORNECIMENTO/ASSENTAMENTO DE TUBOS TIPO PA-1 e PA-2		
9.1	7725	SINAPI	Tubo de concreto armado PA-1 PB NBR- 8890/2007 DN 600mm	m	91,000
9.2	7750	SINAPI	Tubo de concreto armado PA-1 PB NBR- 8890/2007 DN 800mm	m	223,000
10.0	X		ASSENTAMENTO E REJUNTAMENTO DE TUBO DE CONCRETO		
10.1	92811	SINAPI	Assentamento de tubo de concreto diâmetro de 600mm	m	91,000
10.2	92813	SINAPI	Assentamento de tubo de concreto diâmetro de 800mm	m	223,000
11.0	XI		ÓRGÃOS ACESSÓRIOS		
11.1	83659	SINAPI	BLS - Boca de lobo simples, c/abertura na guia 1,00m - conforme projeto tipo	unid	10,000
11.2	COMP.	SICRO 3	BLD - Boca de lobo dupla, c/abertura pela guia 1,00m - conforme projeto tipo	unid	5,000
11.3	83710	SINAPI	Poco de visita em alvenaria para rede d=0,80 m, parte fixa c/ 1,00 m de altura	unid	5,000
11.4	2003718	SICRO 3	Chaminé dos poços de visita - CPV 03 - areia e brita comerciais	unid	5,000
11.5	73856/003	SINAPI	Boca para buero simples tubular, diâmetro =0,80m, em concreto ciclópico, incluindo formas, escavação, Reaterro e	unid	1,000

	PREFEITURA MUNICIPAL DE VÁRZEA GRANDE	PMVG
	BAIRRO: MAPIM III VÁRZEA GRANDE/MT	FOLHA:
	RUA: RUA A, RUA L, RUA M, MARTIM AFONSO, RUA N, RUA O E RUA U	QQ.01
	ASSUNTO: QUADRO RESUMO DE QUANTIDADES	ESCALA: S/C

IV - PROJETO GEOMÉTRICO

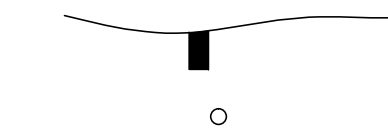


FURO DE SONDAGEM EM PERFIL



GREIDE



PERFIL DO TERRENO

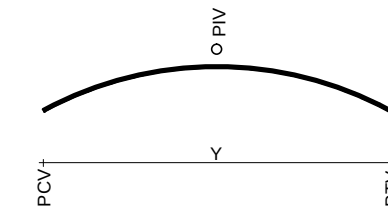


CURVA DE CONCORDÂNCIA VERTICAL

PCV - PONTO DE CURVA VERTICAL
PTV - PONTO DE TANGÊNCIA VERTICAL
PIV - PONTO DE INTERSEÇÃO VERTICAL
Rv - RAIO MÍNIMO DA CURVA VERTICAL
Y - PROJEÇÃO HORIZONTAL DO ARCO PARABÓLICO




POSTE DE CONCRETO

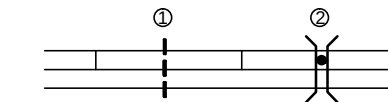

BUEIROS EM PLANTA

1 - BUEIRO EXISTENTE
2 - BUEIRO PROJETADO

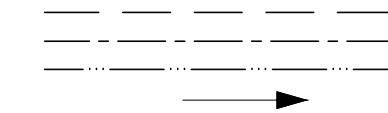

MEIO-FIO-SARJETA
VALETA DE PROTEÇÃO DE CORTE
VALETA DE PROTEÇÃO PÉ DE ATERRO
SAÍDA D'ÁGUA




BUEIROS EM PERFIL (PROJETADOS)

BSTC - BUEIRO SIMPLES TUBULAR DE CONCRETO
BDTC - BUEIRO DUPLO TUBULAR DE CONCRETO
BTTC - BUEIRO TRIPLO TUBULAR DE CONCRETO
BSCC - BUEIRO SIMPLES CELULAR DE CONCRETO
BDCC - BUEIRO DUPLO CELULAR DE CONCRETO
BTCC - BUEIRO TRIPLO CELULAR DE CONCRETO



BUEIROS EM PERFIL (EXISTENTES)


BSTC - BUEIRO SIMPLES TUBULAR DE CONCRETO
BDTC - BUEIRO DUPLO TUBULAR DE CONCRETO
BTTC - BUEIRO TRIPLO TUBULAR DE CONCRETO
BSCC - BUEIRO SIMPLES CELULAR DE CONCRETO
BDCC - BUEIRO DUPLO CELULAR DE CONCRETO
BTCC - BUEIRO TRIPLO CELULAR DE CONCRETO

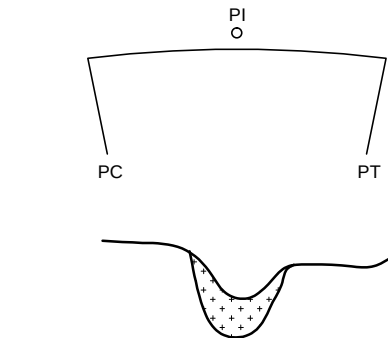


CURVA HORIZONTAL CIRCULAR

Ac - ÂNGULO CENTRAL
R - RAIO
T - TANGENTE
D - DESENVOLVIMENTO
PC - PONTO DE CURVATURA
PT - PONTO DE TANGÊNCIA
PI - PONTO DE INTERSEÇÃO

SOLO MOLE

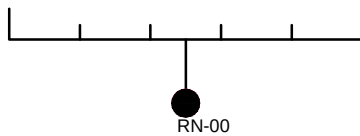

RN (REFERÊNCIA DE NÍVEL)

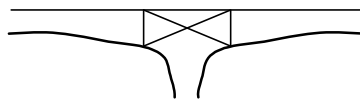

PONTE EM PERFIL



ESTRADA EXISTENTE



CERCA




FAIXA DE DOMÍNIO



EIXO DE RODOVIA



PONTE EM PLANTA

 

LIMITES DA PLATAFORMA



ATERRO



CORTE



ESTRADA DE FERRO



RIOS



EDIFICAÇÃO




REDE DE TRANSMISSÃO



DIVISA DE PROPRIEDADES




BANHADO OU BREJO

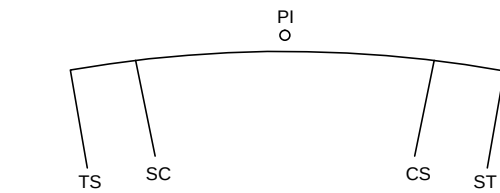


CURVA HORIZONTAL COM TRANSIÇÃO

Ac - ÂNGULO CENTRAL
R - RAIO
LC - COMPRIMENTO DO RAMO EM TRANSIÇÃO
Xc - ORDENADA DO SC OU CS
Yc - ABCISSA DO SC OU CS
T - TANGENTE
DO - DESENVOLVIMENTO CIRCULAR
TS - PONTO DE MUDANÇA DA TANGENTE PARA A ESPIRAL
SC - PONTO DE MUDANÇA DA ESPIRAL PARA O CÍRCULO
CS - PONTO DE MUDANÇA DO CÍRCULO PARA ESPIRAL
ST - PONTO DE MUDANÇA DA ESPIRAL PARA TANGENTE

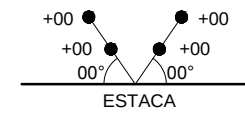


AMARRAÇÃO DE PONTO NOTÁVEL

	PREFEITURA MUNICIPAL DE VÁRZEA GRANDE	PMVG
	BAIRRO: MAPIM III VÁRZEA GRANDE/MT RUA: RUA A, RUA L, RUA M, RUA MARTIM AFONSO, RUA N, RUA O E RUA U	FOLHA: PG.01
	ASSUNTO: CONVENÇÕES	ESCALA: S/C

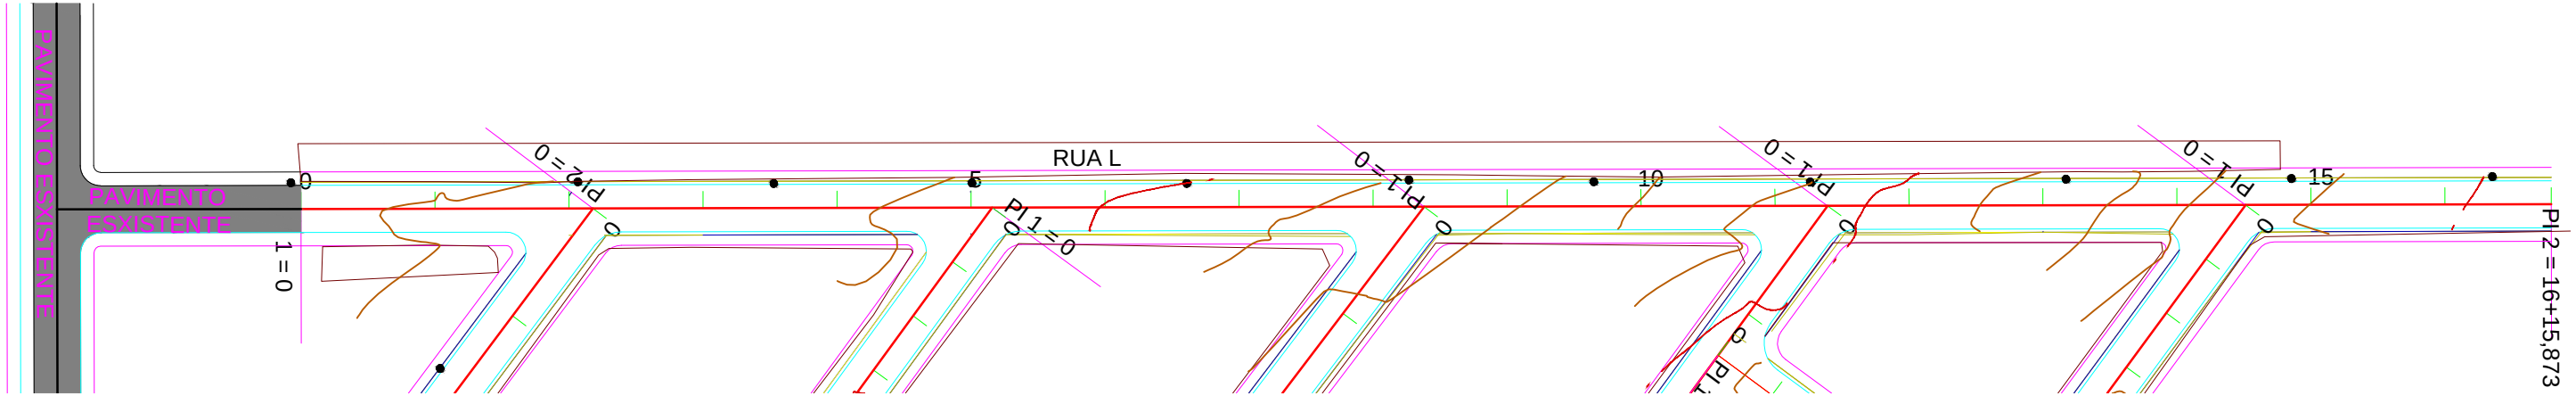

GREIDE DE TERRAPLENAGEM

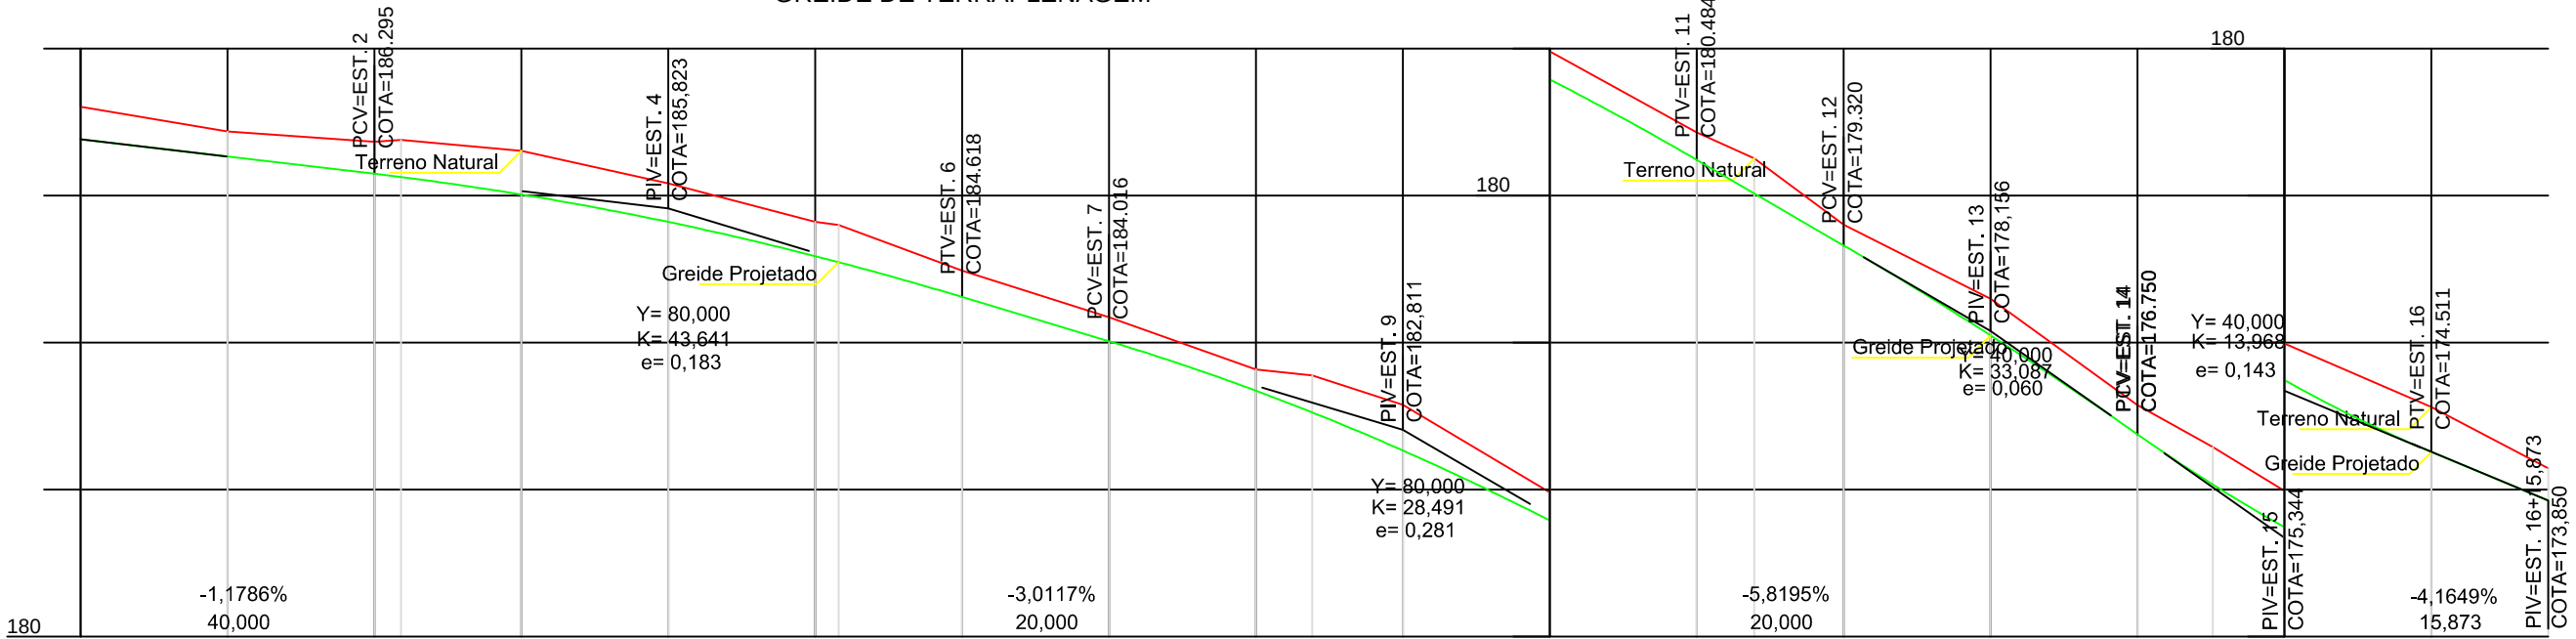

Cotas do Projeto	Cotas do Terreno	Distância	Estaca
186,766	187,206	0,000	0
186,530	186,870	20,000	1
186,295	186,732	40,000	2
186,251	186,754	43,600	2+3,600
186,013	186,608	60,000	3
185,640	186,163	80,000	4
185,175	185,642	100,000	5
185,093	185,598	103,160	5+3,160
184,618	184,978	120,000	6
184,016	184,342	140,000	7
183,344	183,633	160,000	8
183,049	183,553	167,650	8+7,650
182,531	183,151	180,000	9
181,577	181,960	200,000	10
180,484	180,857	220,000	11
180,028	180,505	227,830	11+7,830
179,320	179,603	240,000	12
178,095	178,596	260,000	13
176,750	177,148	280,000	14
176,068	176,576	290,240	14+10,240
175,488	175,984	300,000	15
174,511	175,121	320,000	16
173,850	174,290	335,873	16+15,873

RUA L

LEGENDA

- FAIXA DE DOMÍNIO
- Bordo da Pista
- Offset de Aterro
- Offset de Corte
- Poste de Alta tensão



PREFEITURA MUNICIPAL DE VÁRZEA GRANDE







BAIRRO: MAPIM III VÁRZEA GRANDE/MT
RUA: RUA L

ASSUNTO: PROJETO GEOMÉTRICO

PMVG

FOLHA: PG-02



ESCALA: 1/1000

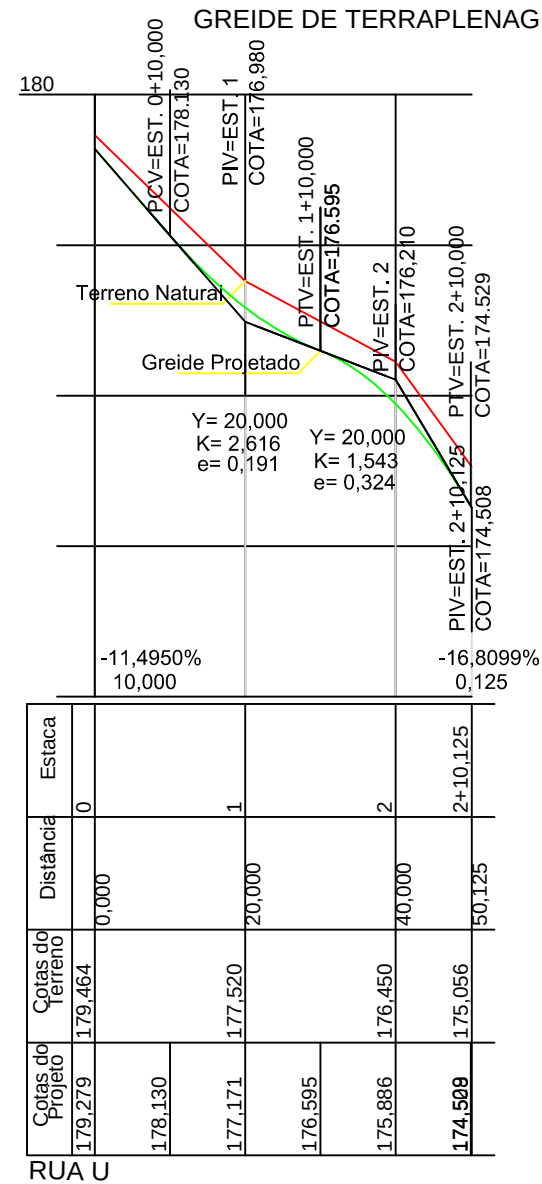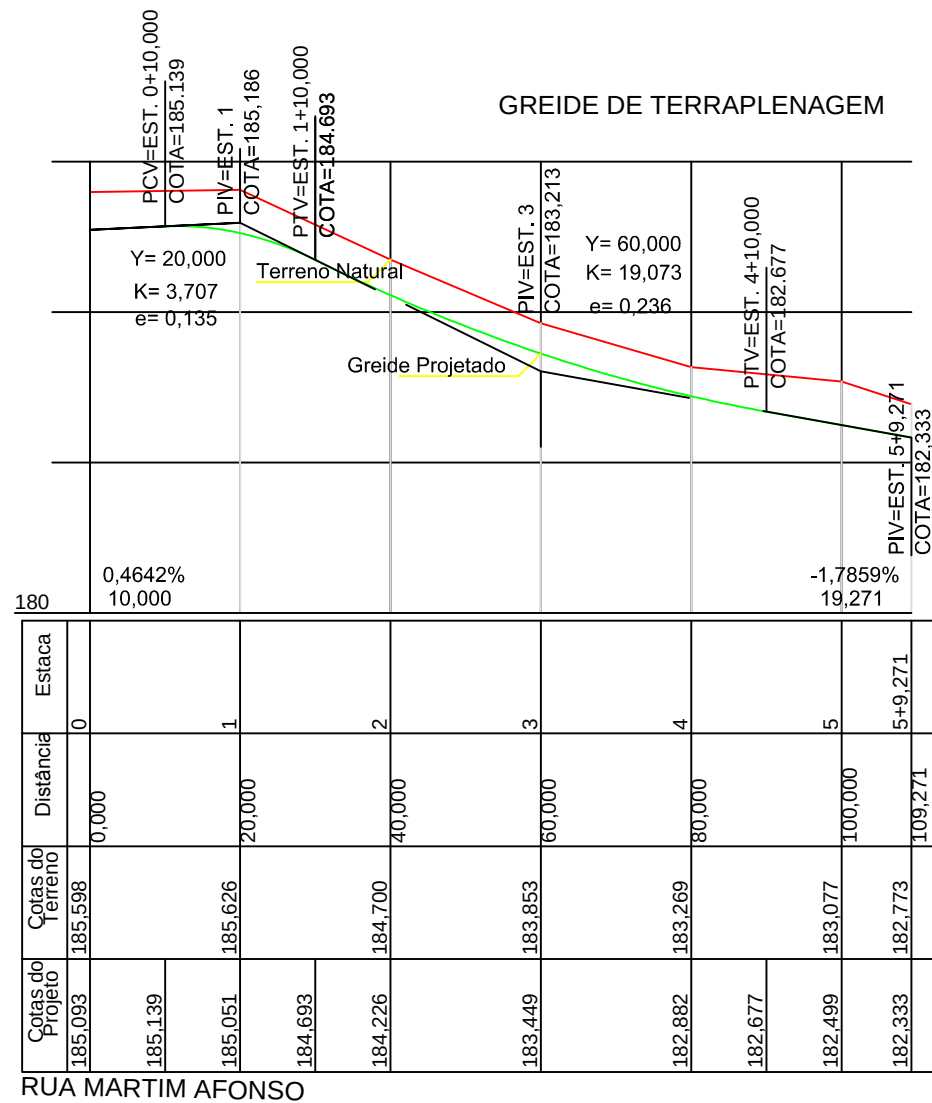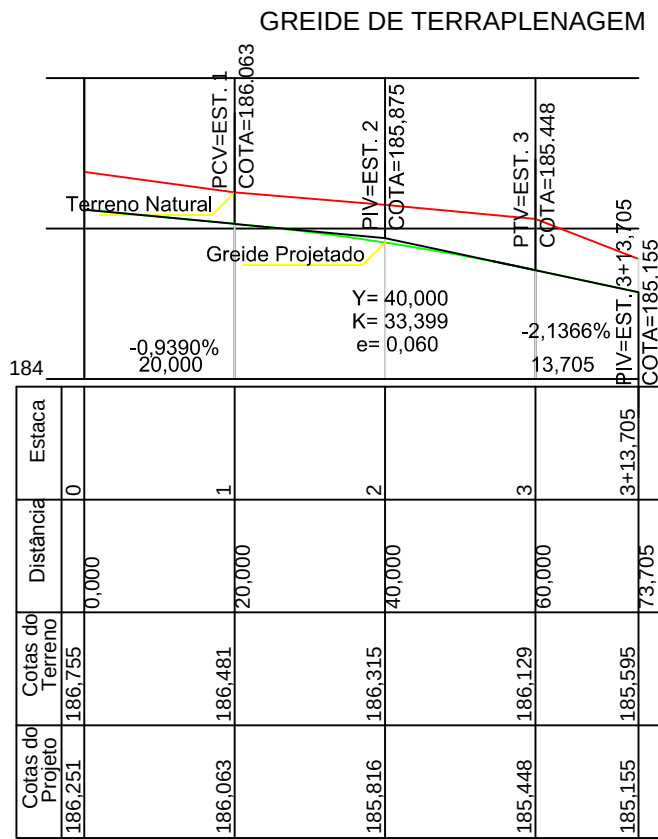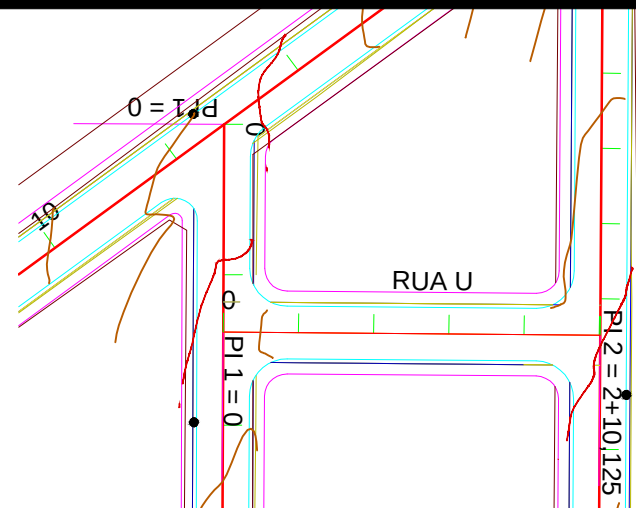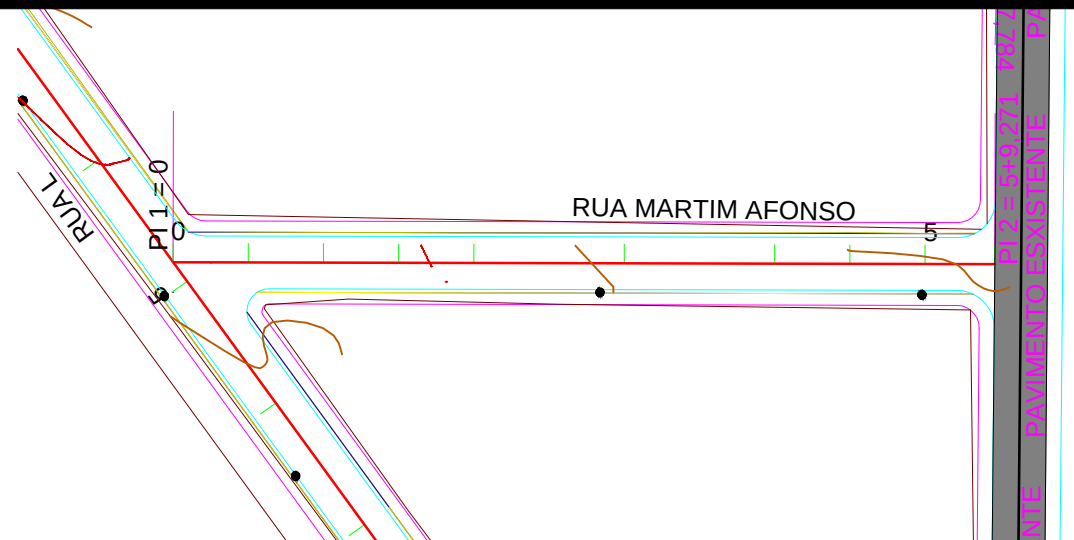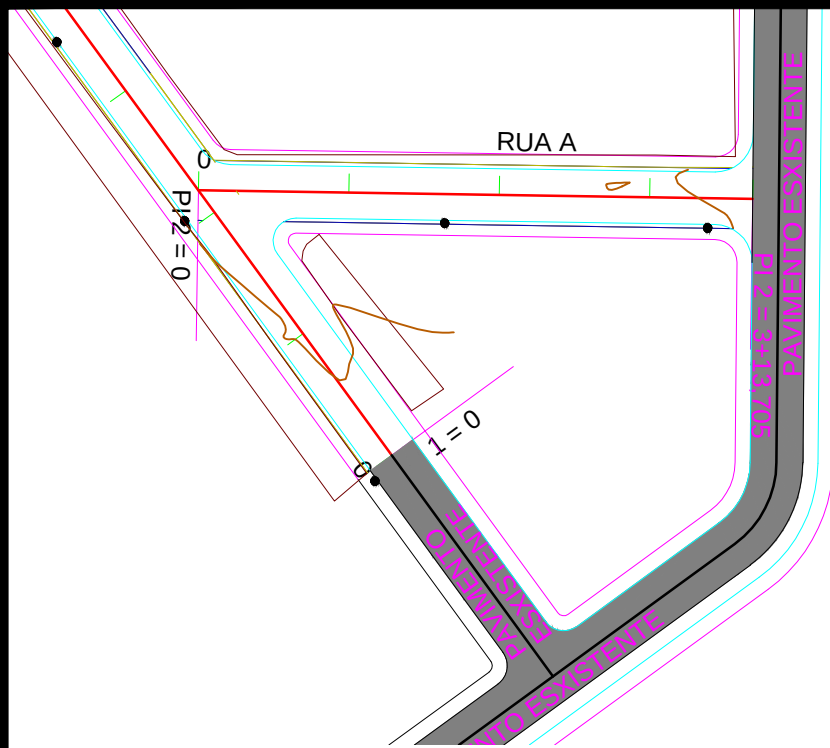


LEGENDA

- FAIXA DE DOMÍNIO
- Bordo da Pista
- Offset de Aterro
- Offset de Corte
- Poste de Alta tensão

	PREFEITURA MUNICIPAL DE VÁRZEA GRANDE	PMVG
	BAIRRO: MAPIM III VÁRZEA GRANDE/MT RUA: RUA A, RUA MARTIM AFONSO, E RUA U	FOLHA: PG-03
	ASSUNTO: PROJETO GEOMÉTRICO	ESCALA: 1/1000

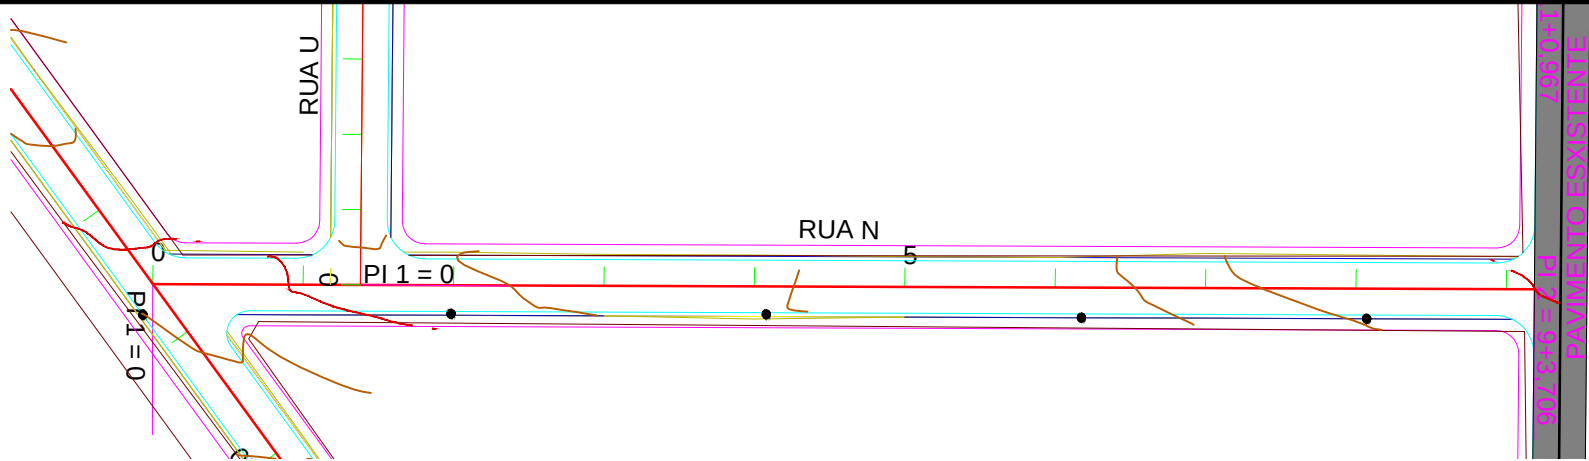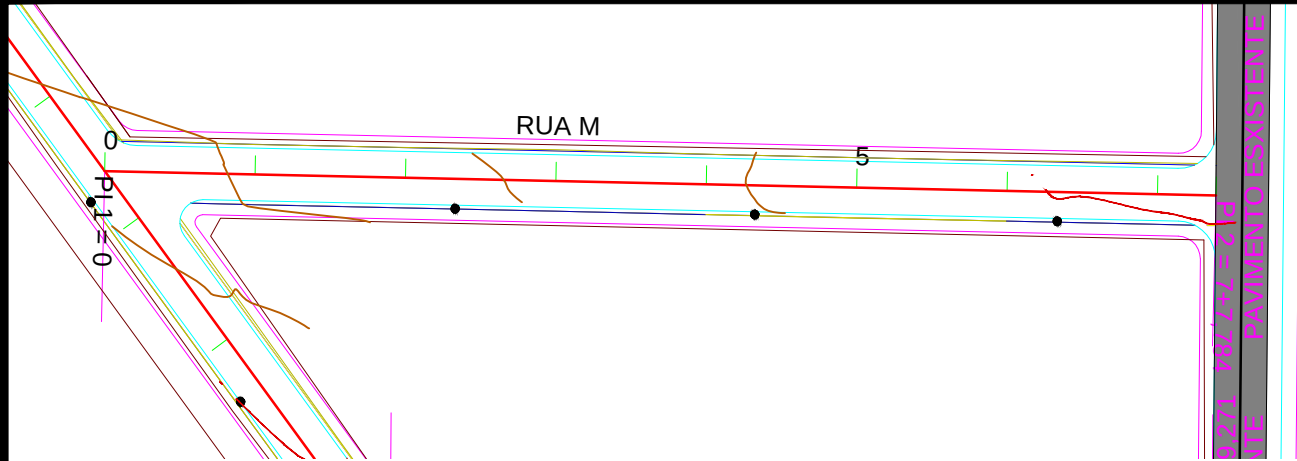

GREIDE DE TERRAPLENAGEM

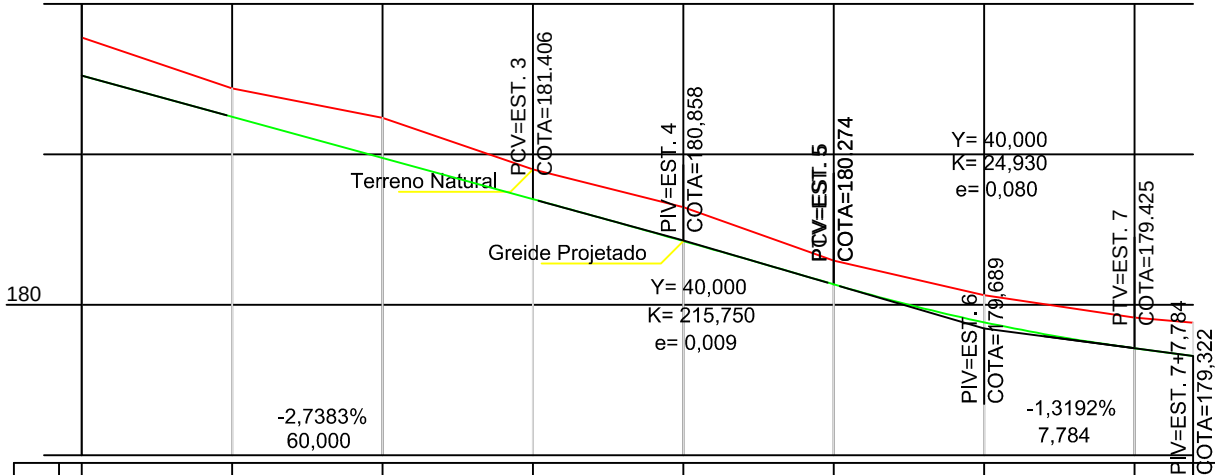


Cotas do Projeto	Cotas do Terreno	Distância	Estaca
183,049	183,553	0,000	0
182,501	182,876	20,000	1
181,954	182,487	40,000	2
181,406	181,803	60,000	3
180,849	181,298	80,000	4
180,274	180,588	100,000	5
179,769	180,129	120,000	6
179,425	179,832	140,000	7
179,322	179,762	147,784	7+7,784

RUA M

LEGENDA

- FAIXA DE DOMÍNIO
- Bordo da Pista
- Offset de Aterro
- Offset de Corte
- Poste de Alta tensão

GREIDE DE TERRAPLENAGEM

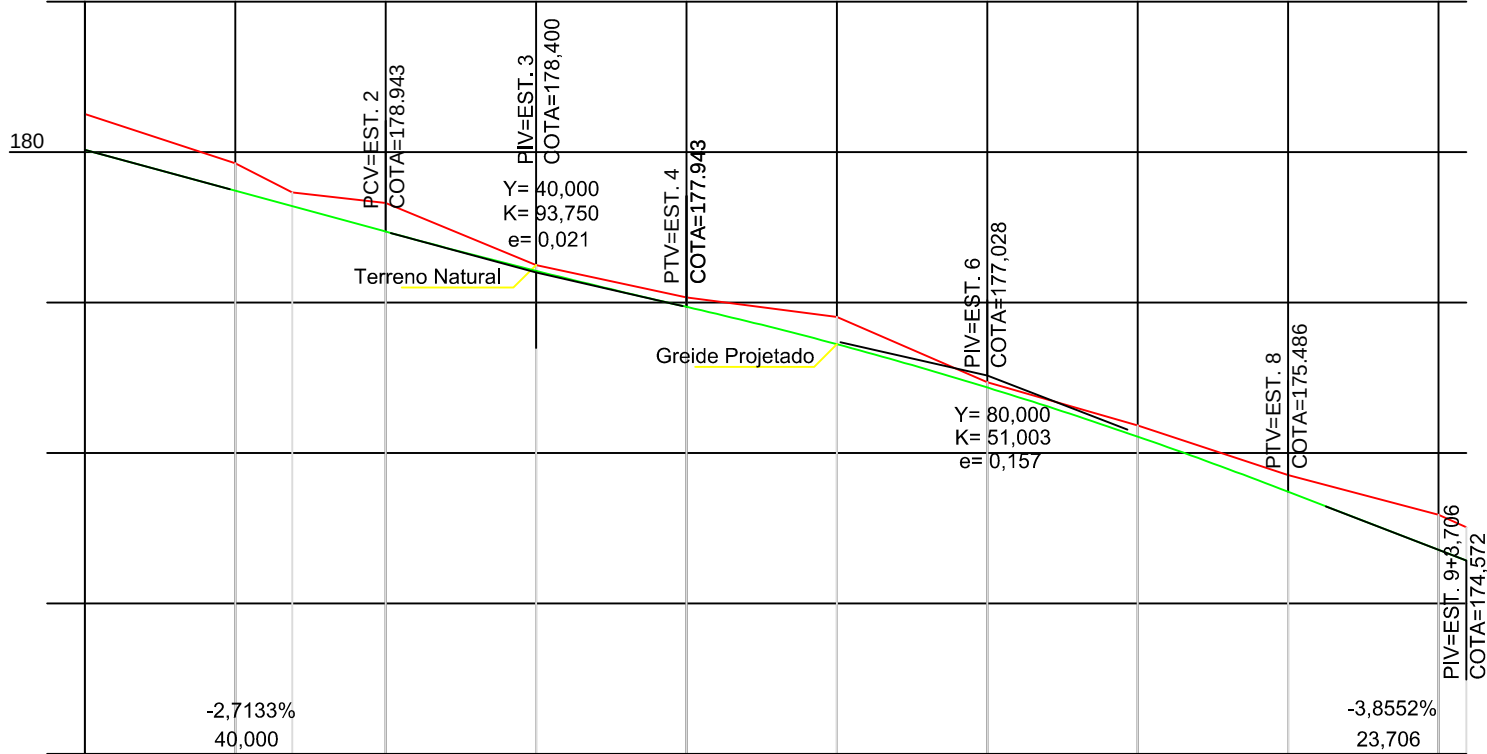

Cotas do Projeto	Cotas do Terreno	Distância	Estaca
180,028	180,505	0,000	0
179,485	179,851	20,000	1
179,279	179,463	27,610	1+7,610
178,943	179,322	40,000	2
178,421	178,499	60,000	3
177,943	178,066	80,000	4
177,446	177,808	100,000	5
176,871	176,940	120,000	6
176,218	176,368	140,000	7
175,486	175,705	160,000	8
174,715	175,178	180,000	9
174,572	175,012	183,706	9+3,706

RUA N



PREFEITURA MUNICIPAL DE VÁRZEA GRANDE

BAIRRO: MAPIM III VÁRZEA GRANDE/MT
RUA: RUA A, RUA L, RUA M, RUA MARTIM AFONSO, RUA N, RUA O E RUA U


ASSUNTO:
PROJETO GEOMÉTRICO

PMVG

FOLHA:
PG-04

ESCALA:
1/1000


- LEGENDA
- FAIXA DE DOMÍNIO
- Bordo da Pista
- Offset de Aterro
- Offset de Corte
- Poste de Alta tensão

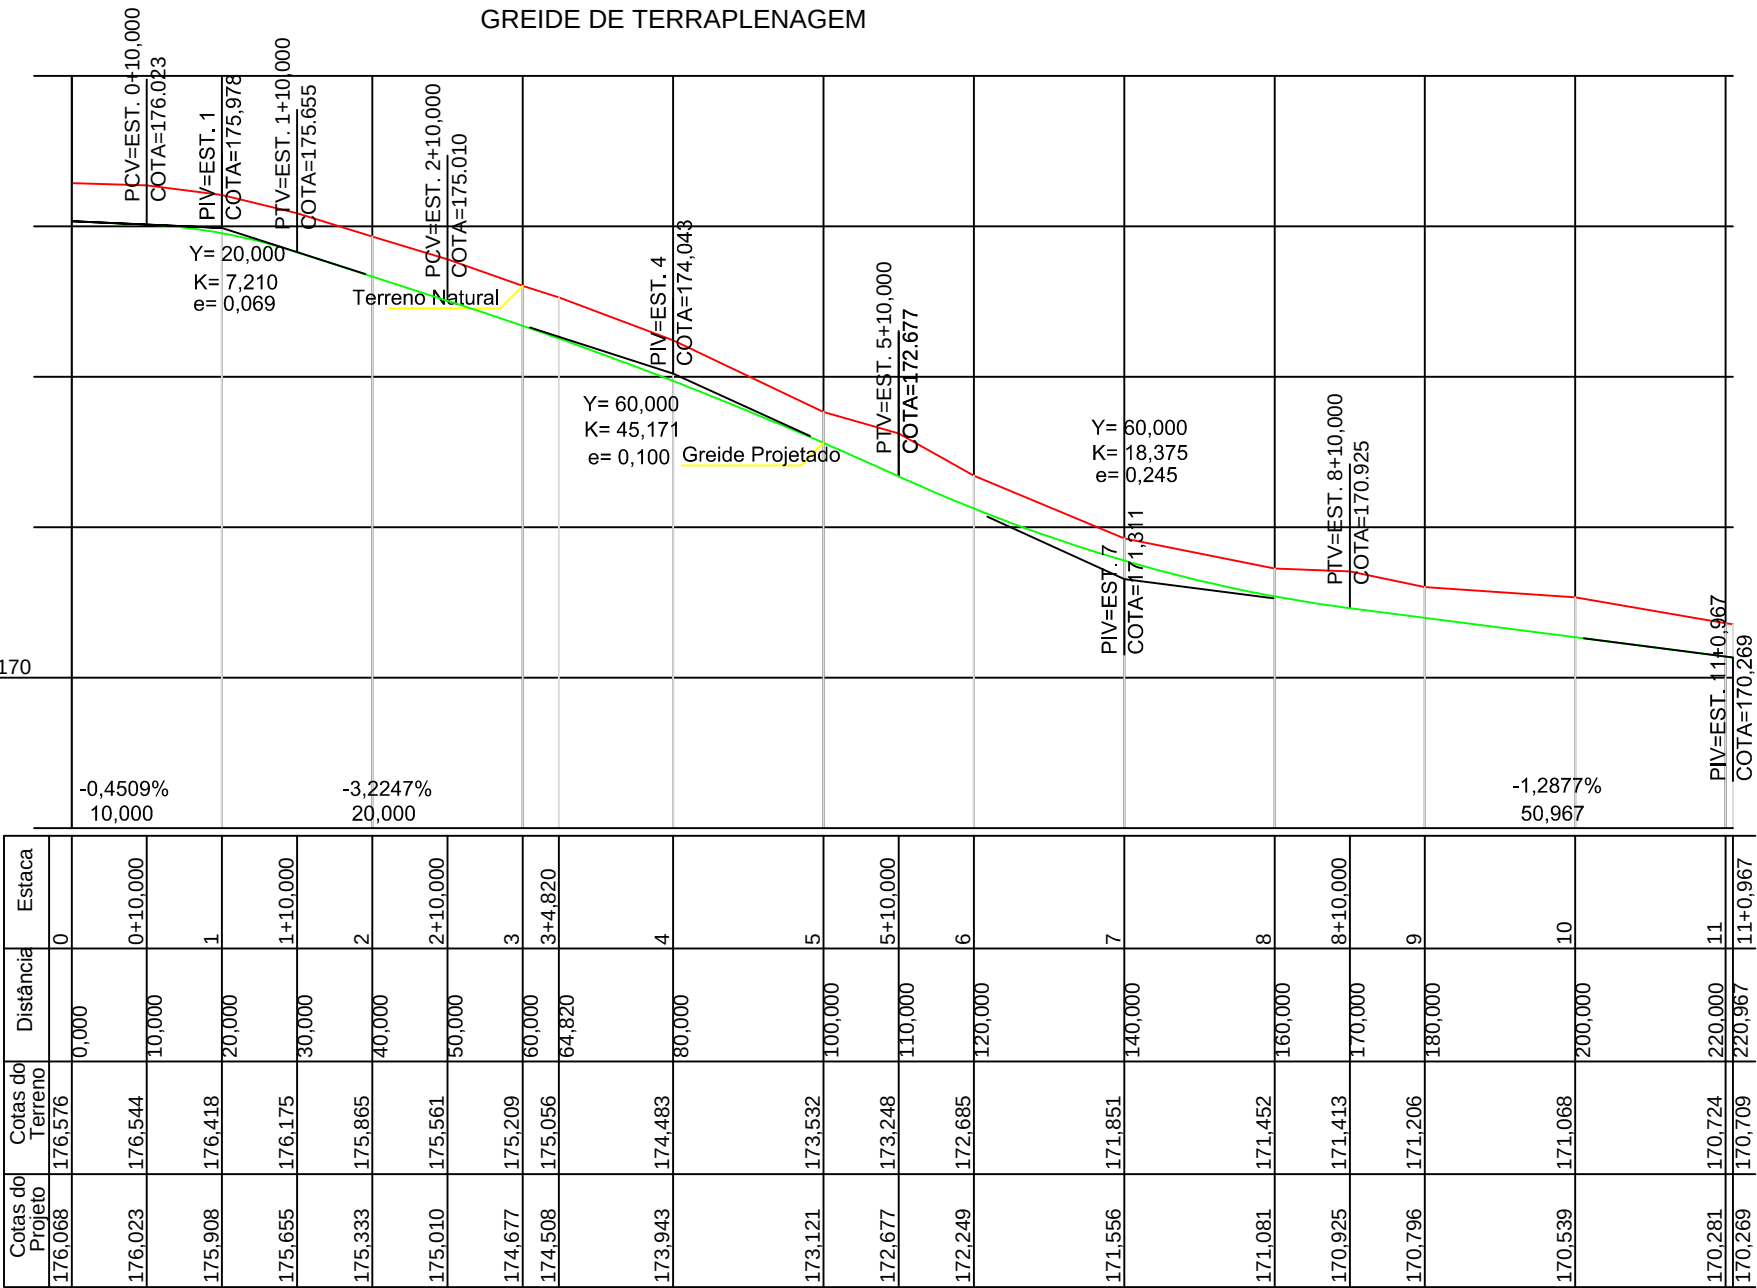


V- PROJETO DE TERRAPLENAGEM

SEÇÃO TIPO DE TERRAPLENAGEM


SEÇÃO TRANSVERSAL - TIPO DE TERRAPLENAGEM - EM CORTE

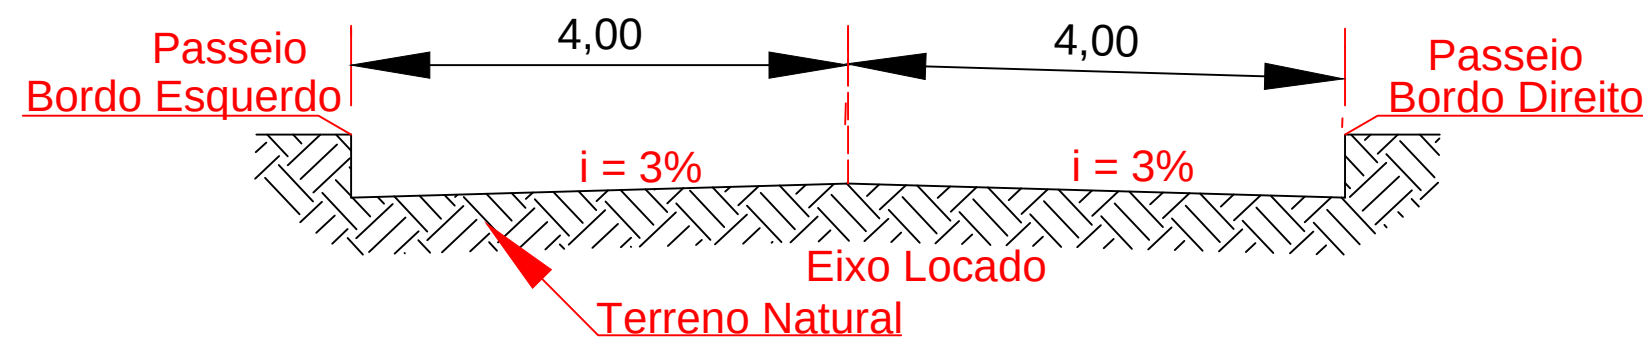


SEÇÃO TRANSVERSAL - TIPO DE TERRAPLENAGEM - EM ATERRO

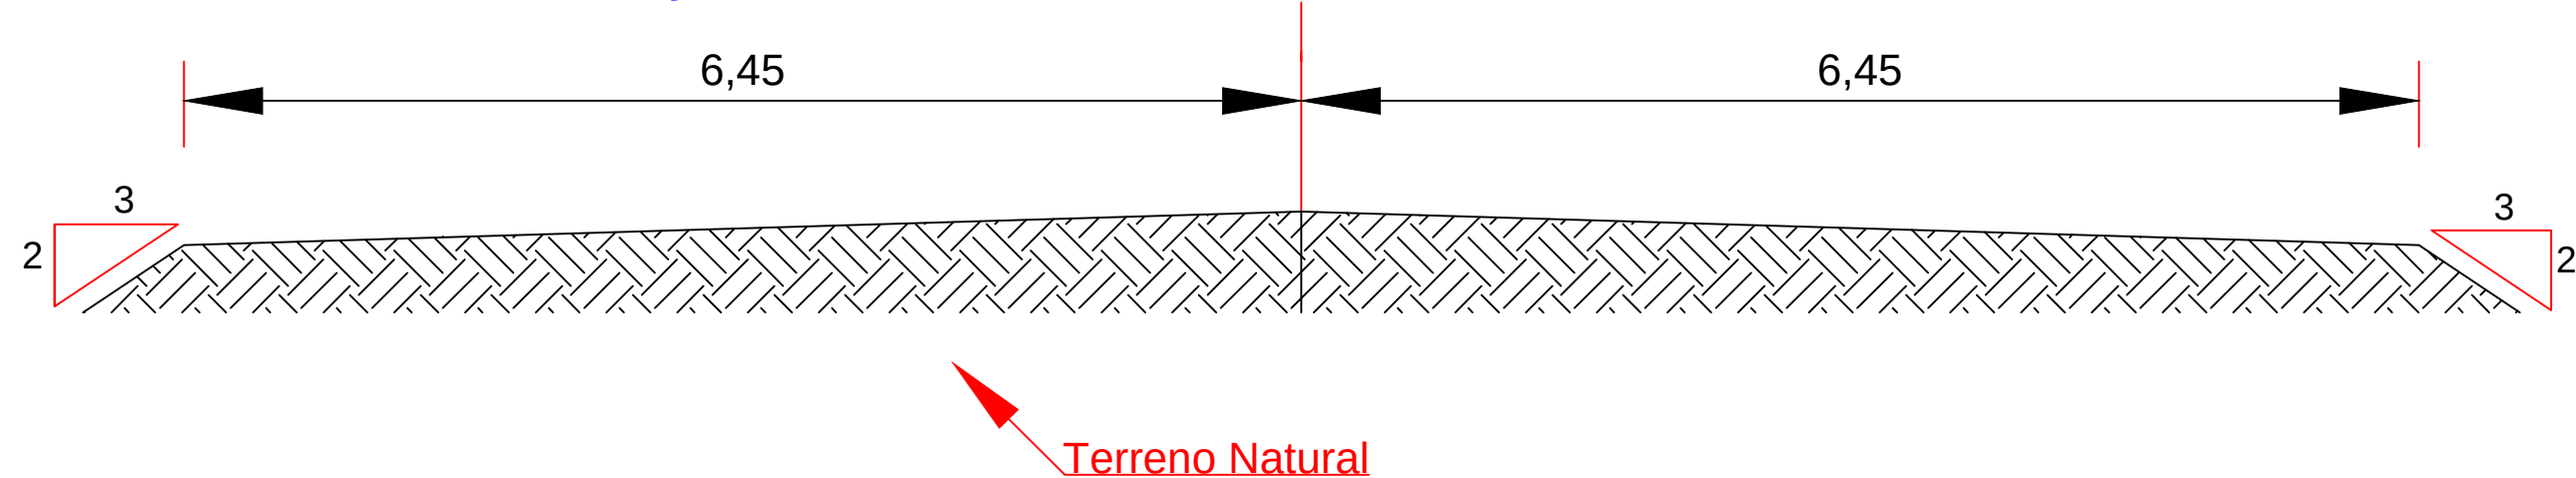

SEÇÃO TRANSVERSAL - TIPO DE TERRAPLENAGEM - MISTA

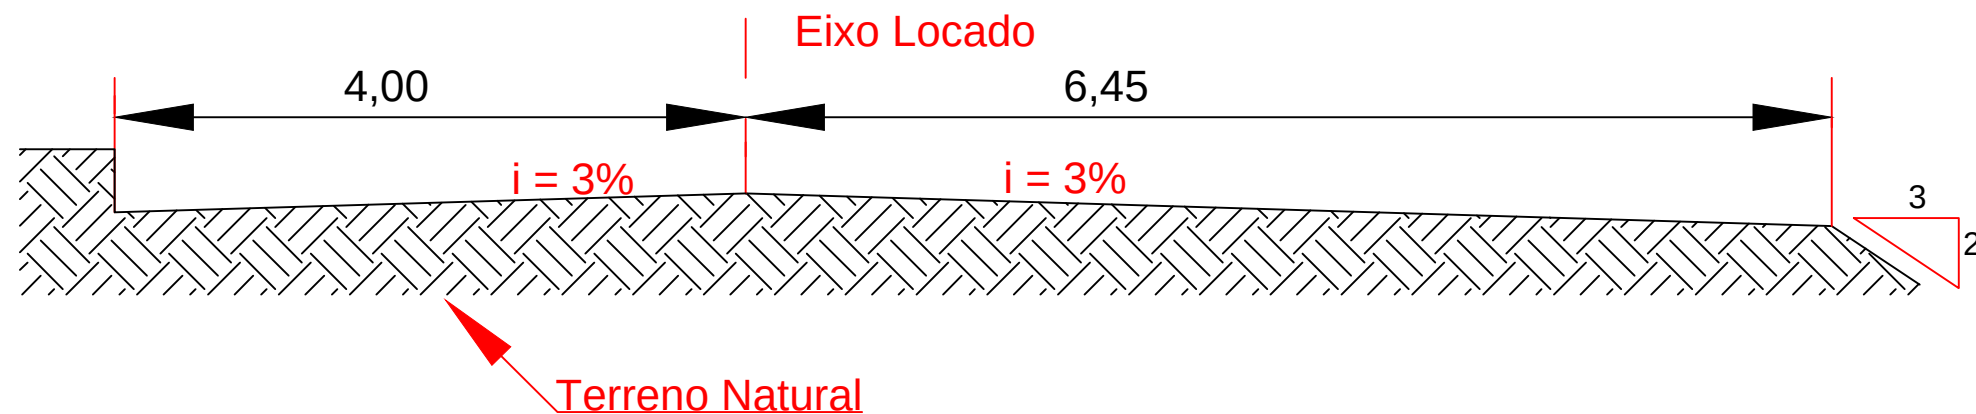

	PREFEITURA MUNICIPAL DE VÁRZEA GRANDE	PMVG
	BAIRRO: MAPIM III RUA: RUA A, RUA L, RUA M, MARTIM AFONSO, RUA N, RUA O E RUA U	FOLHA: TR - 01
	ASSUNTO: PROJETO DE TERRAPLENAGEM SEÇÃO TIPO DE TERRAPLENAGEM	ESCALA: S/E

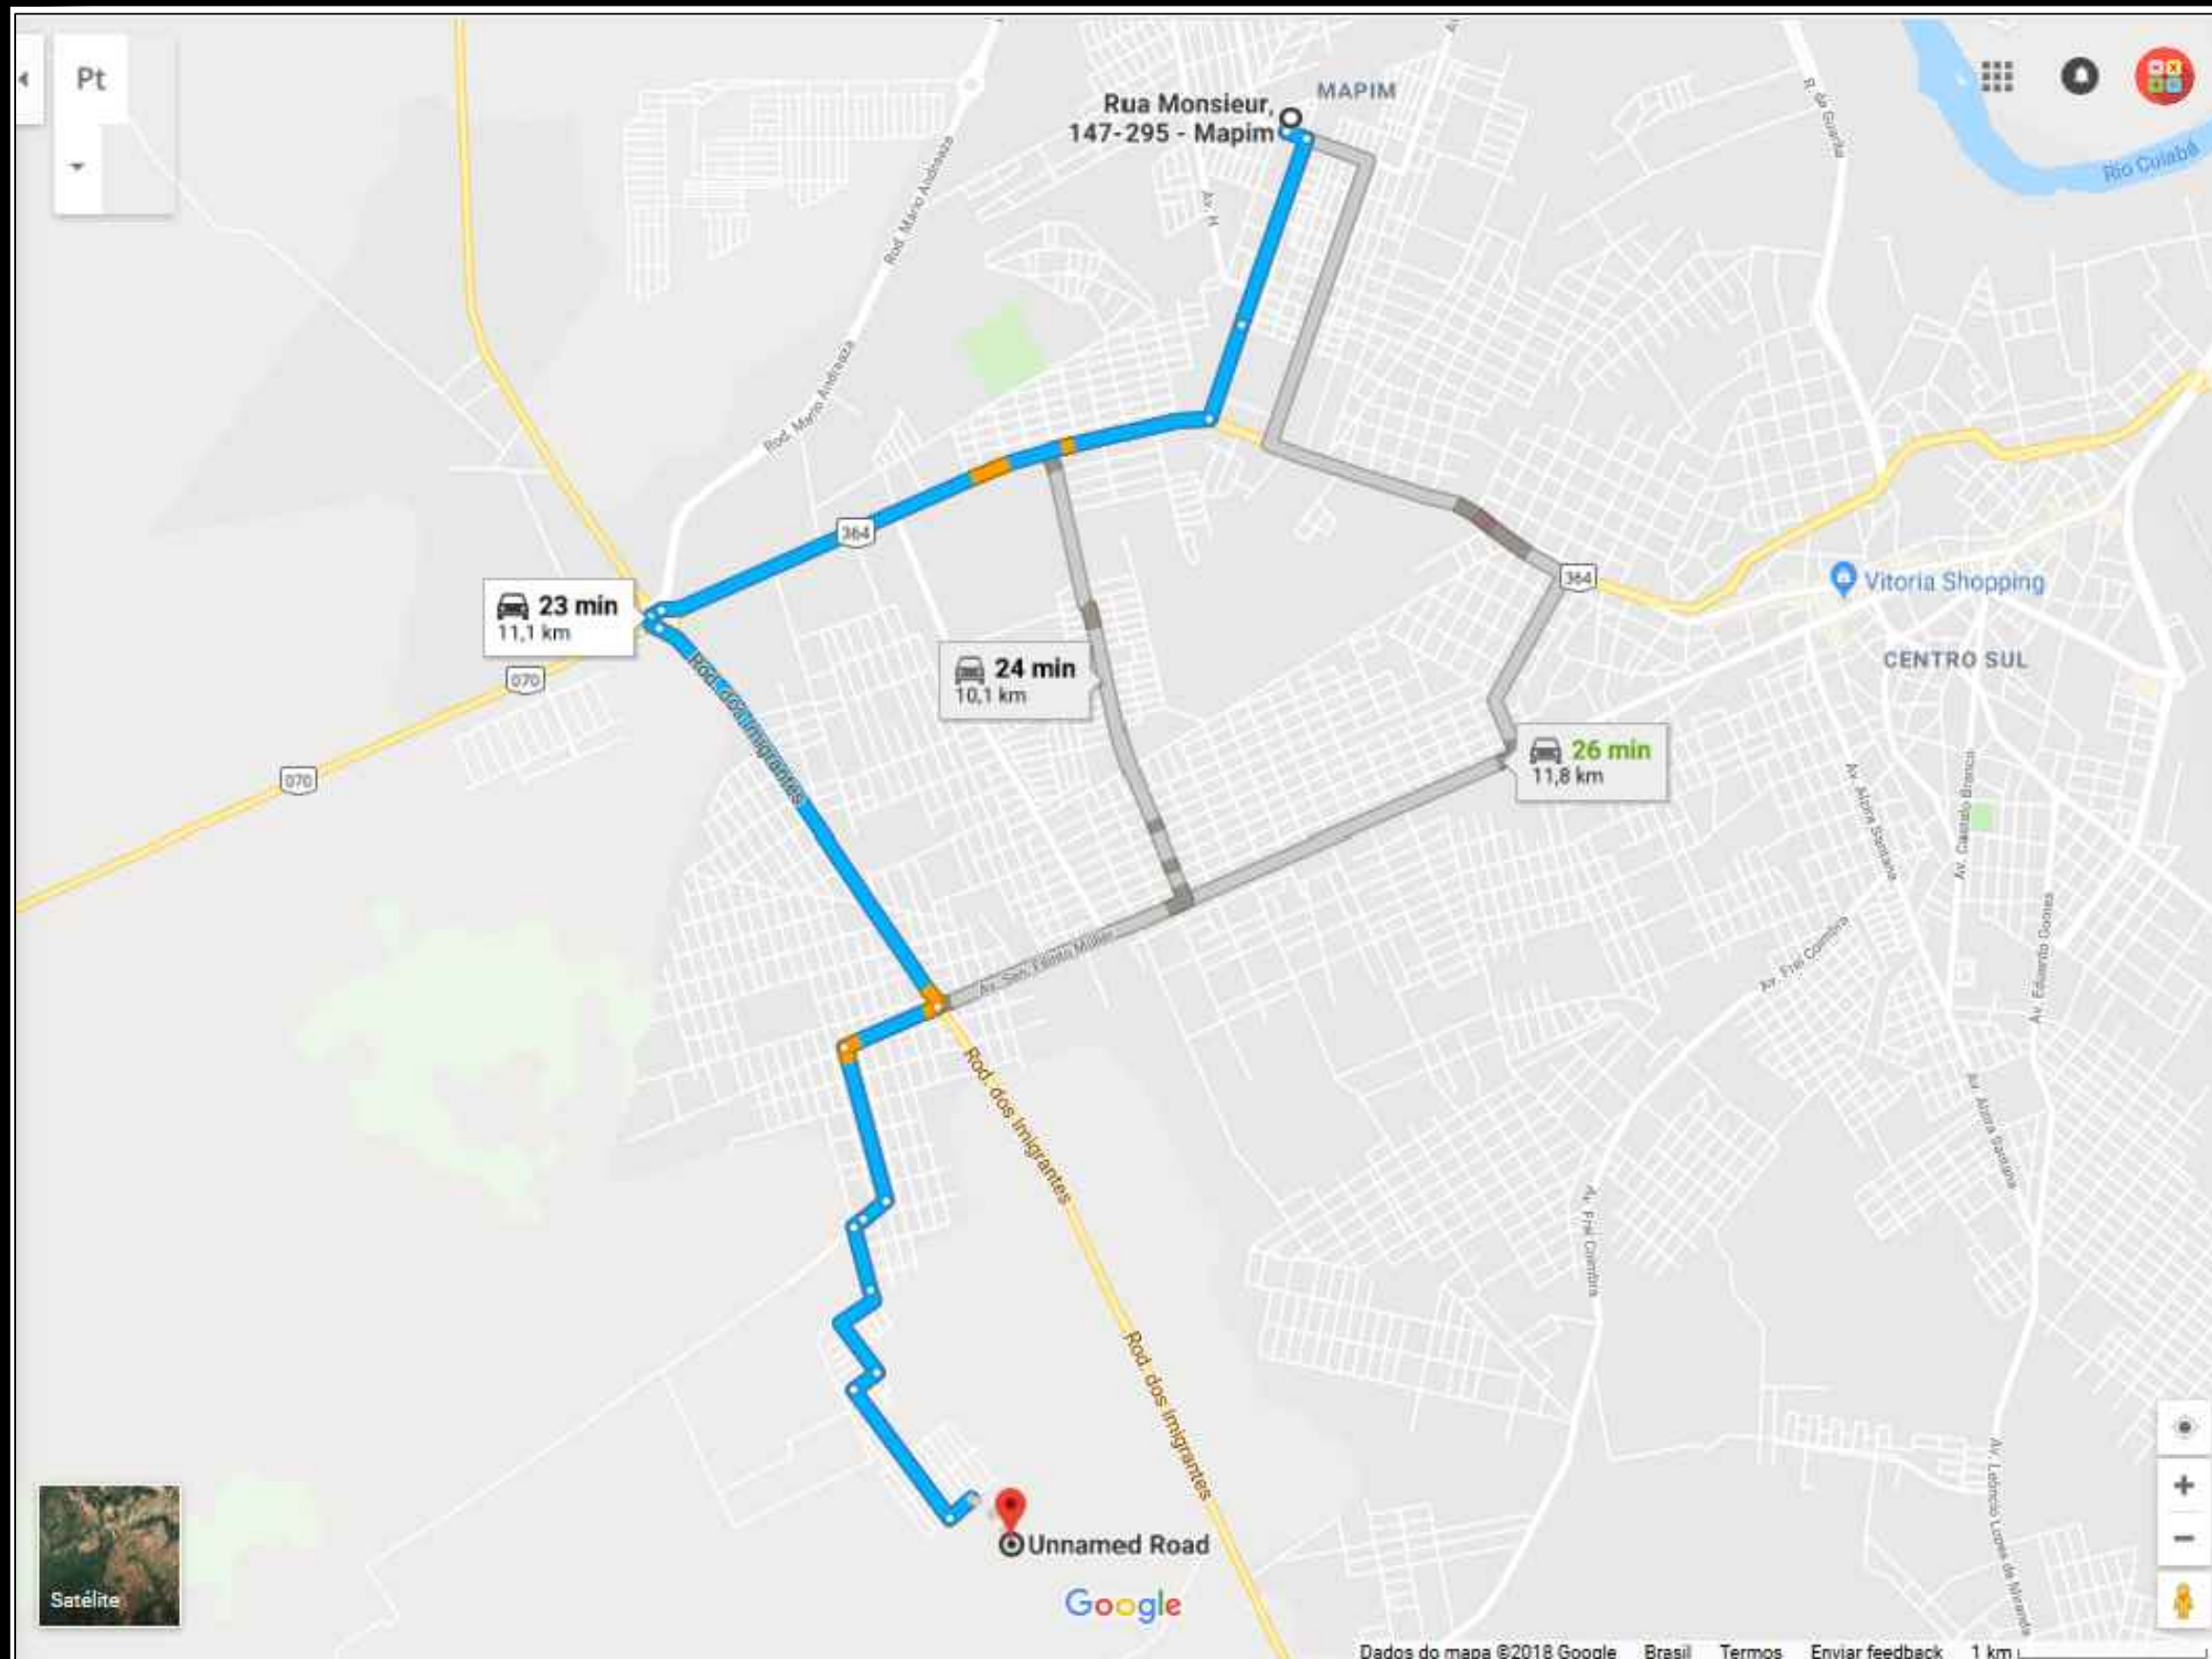


BOTA FORA

	PREFEITURA MUNICIPAL DE VÁRZEA GRANDE	PMVG
	BAIRRO: MAPIM III VÁRZEA GRANDE/MT RUA: RUA A, RUA L, RUA M, RUA MARTIM AFONSO, RUA N, RUA O E RUA U	FOLHA: TR - 02
	ASSUNTO: LOCALIZAÇÃO DO BOTA FORA	ESCALA: S/C


VI - PROJETO DE PAVIMENTAÇÃO

Rua c/ Largura Interna Entre Meio - Fio de 7,00m

Rua c/ Largura Interna Entre Meio - Fio de 7,00m

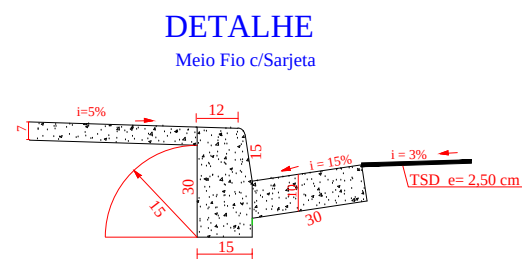

	PREFEITURA MUNICIPAL DE VÁRZEA GRANDE	
	BAIRRO: MAPIM III VÁRZEA GRANDE/MT RUA: RUA A, RUA L, RUA M, RUA N, RUA MARTIM AFONSO, RUA O, E RUA U	FOLHA: PV - 01
	ASSUNTO: PROJETO DE PAVIMENTAÇÃO	ESCALA: S/C

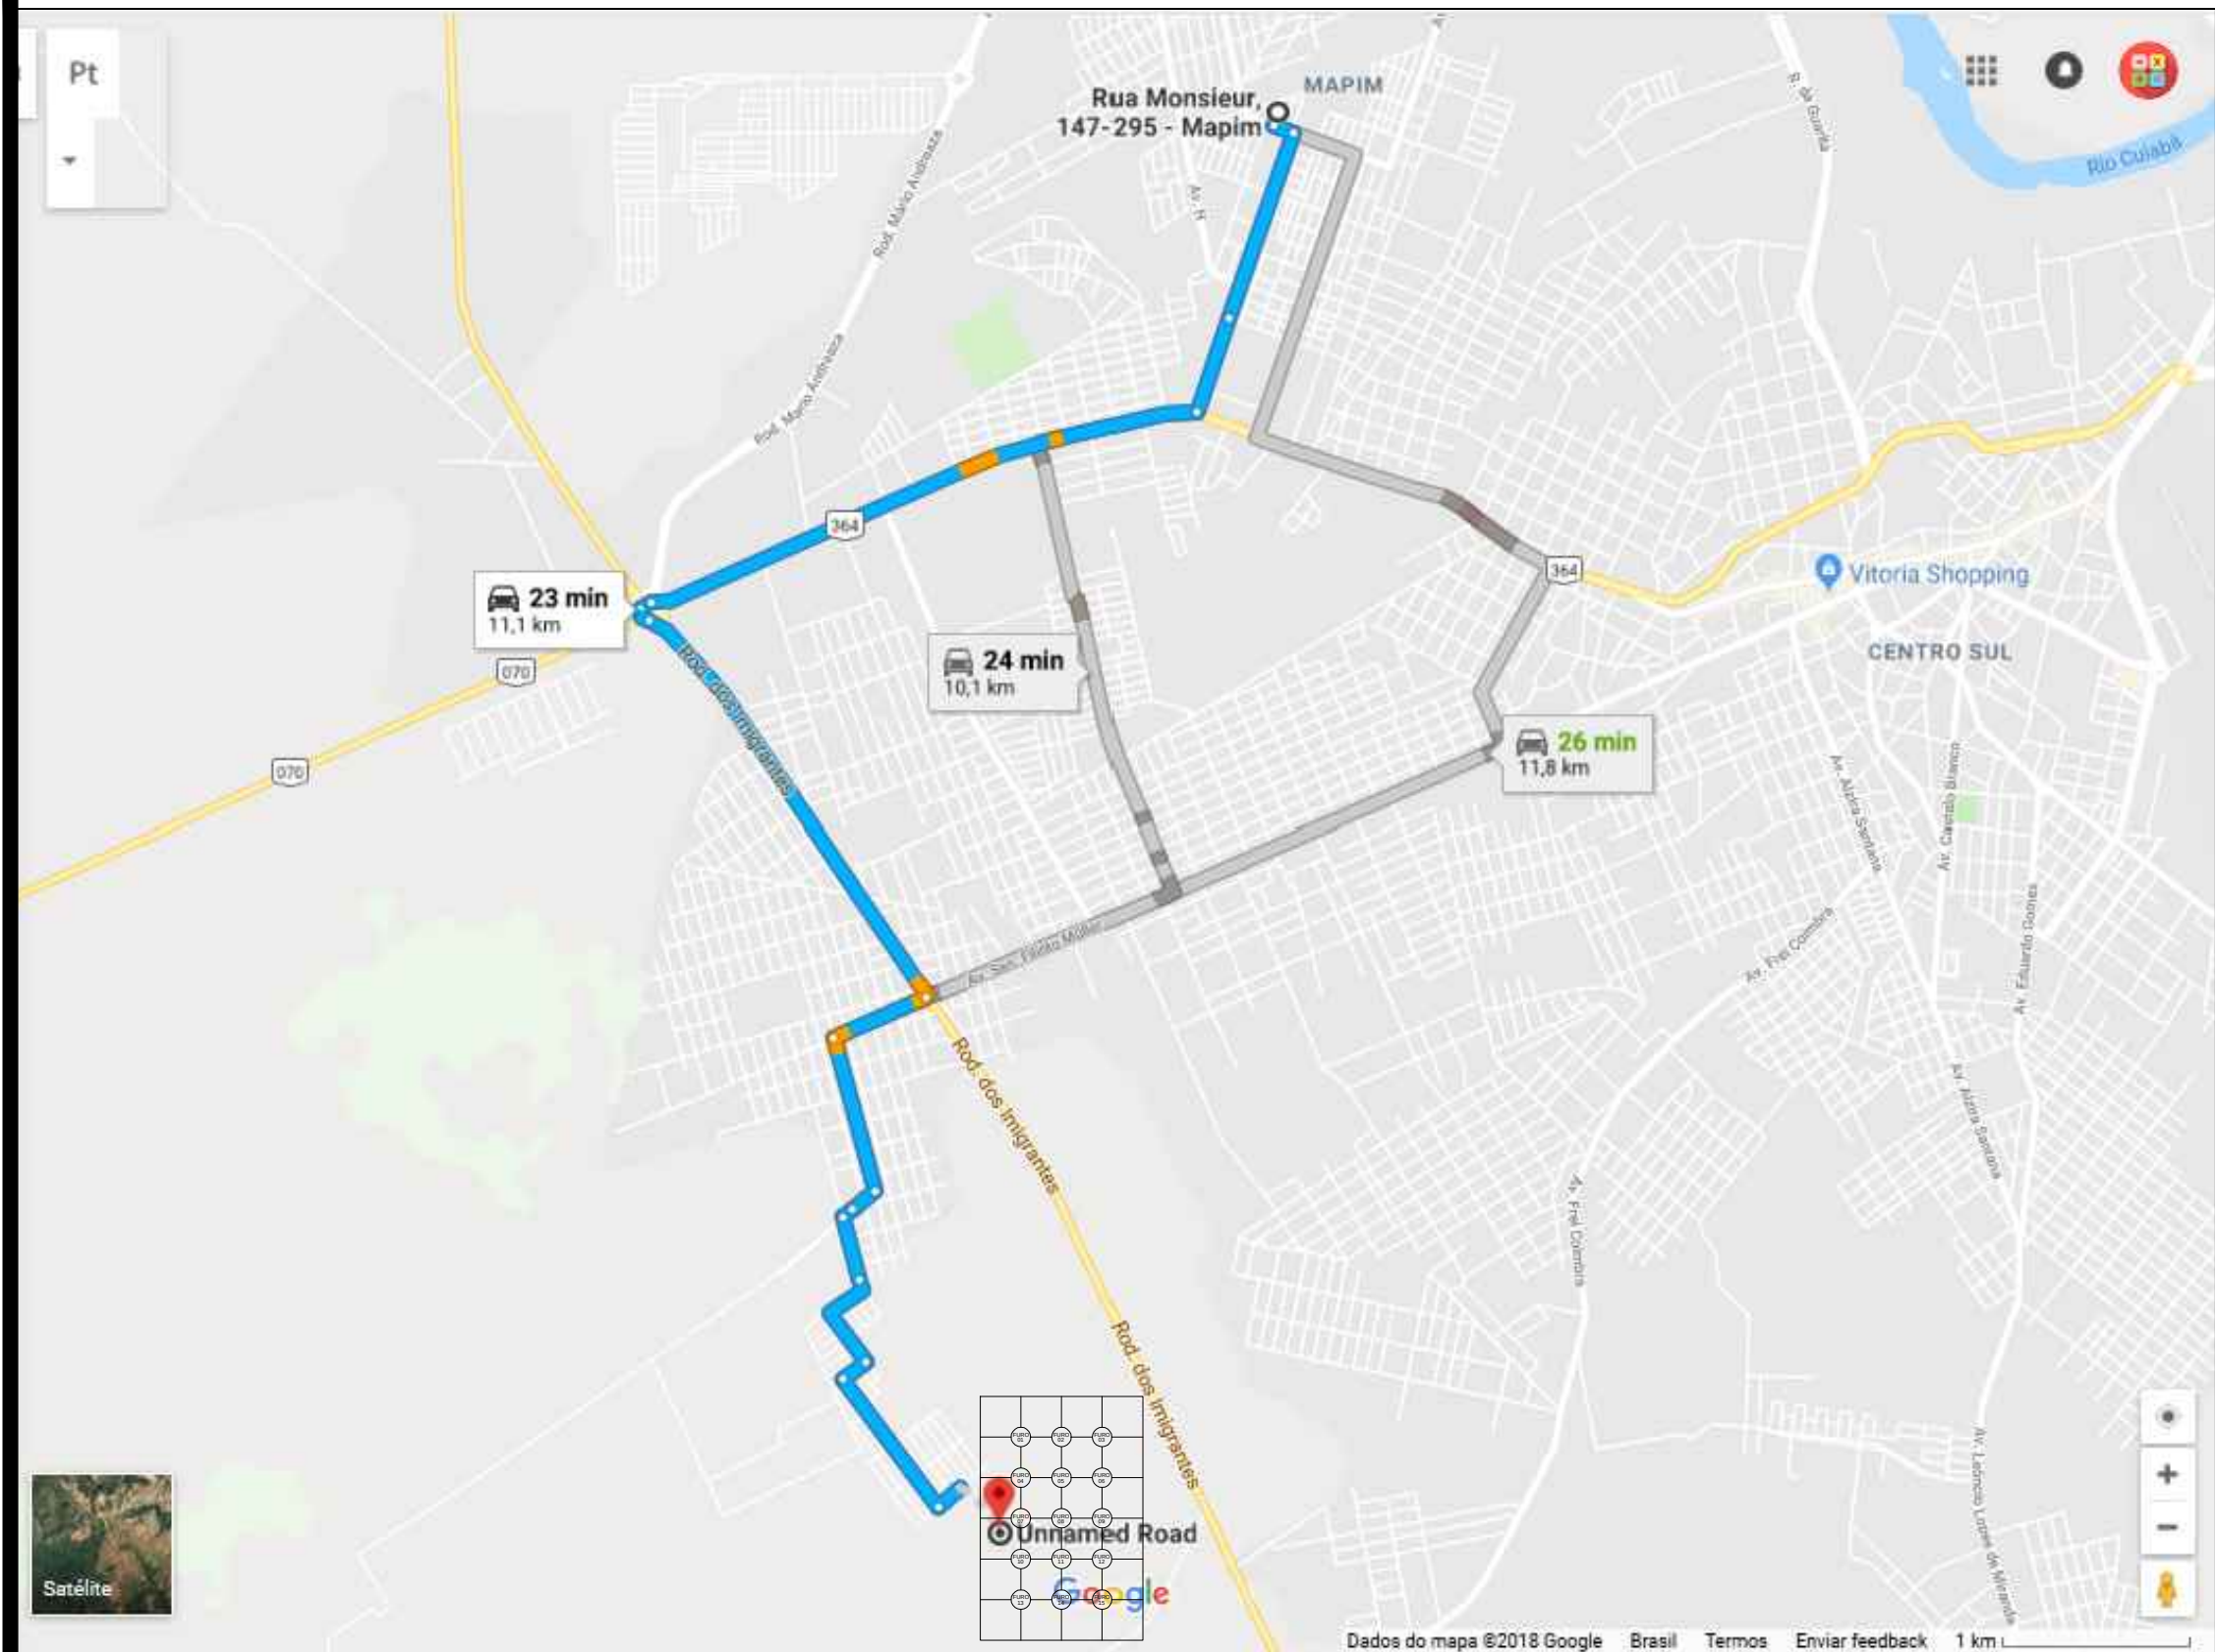

INDICAÇÕES GERAIS											
MATERIAL	CASCALHO LATÉRITICO										
LOCALIZAÇÃO	CAPÃO GRANDE - VÁRZEA GRANDE - JAZIDA - MINERAÇÃO LORENZONI										
DIST. RNP	2,00km										
DIST. RP	8,10km										
BENEFICÍCIOS	NÃO TEM										
TIPO DE VEGETAÇÃO	CERRADO										
ÁREA	74.000m²										
VOLUME DO EMPURGO	18.500m³										
VOLUME UTILIZÁVEL	55.500 m³										
ESPESURA MÉDIA UTILIZÁVEL	1,40m										
UTILIZAÇÃO	EMPRESTÍMIO, REFORÇO, SUB-BASE E BASE										
MALHAS	30 X 30m										
CARACTERÍSTICAS FÍSICAS E MECÂNICAS											
ENS. DE CARACT. AMOSTRAS	N	σ	N MAX	σ MIN	σ MAX	σ MIN	σ MAX	σ MIN	σ MAX	σ MIN	σ MAX
GRANULOMETRIA	1"	99,2	1,5	100,7	97,7	99,7	98,7	98,7	98,7	98,7	98,7
		3/4"	92,5	6,9	99,1	85,5	94,9	90,1	90,1	90,1	90,1
		3/8"	61,4	2,5	71,1	51,7	64,8	58,1	58,1	58,1	58,1
		Nº 4	43,4	4,9	48,3	38,4	45,0	41,7	41,7	41,7	41,7
		Nº 10	37,1	6,3	42,6	30,7	39,3	34,9	34,9	34,9	34,9
		Nº 40	34,8	7,7	42,6	27,0	37,5	32,2	32,2	32,2	32,2
COMPACTAÇÃO	Nº 200	14,5	3,6	18,1	10,9	15,8	13,3	13,3	13,3	13,3	13,3
		L.L.	NL	NL	NL	NL	NL	NL	NL	NL	NL
		I.P.	NP	NP	NP	NP	NP	NP	NP	NP	NP
		E.A.									
		σ MODAL									
		CLASS. H.R.B. MODAL									
DENS. "IN SITU" UNID. NATURAL											

JAZIDA - PISTA (SOLO)

PREFEITURA MUNICIPAL DE VÁRZEA GRANDE

varzea-grande-mt

A ECP

PREFEITURA MUNICIPAL DE VÁRZEA GRANDE

PMVG

BAIRRO: MAPIM III VÁRZEA GRANDE/MT

FOLHA:

RUA: RUA A, RUA L, RUA M, RUA MARTIM AFONSO, RUA N, RUA O E RUA U


PV - 02

ASSUNTO:

LOCALIZAÇÃO E CARACTERIZAÇÃO DA JAZIDA


ESCALA:

S/C

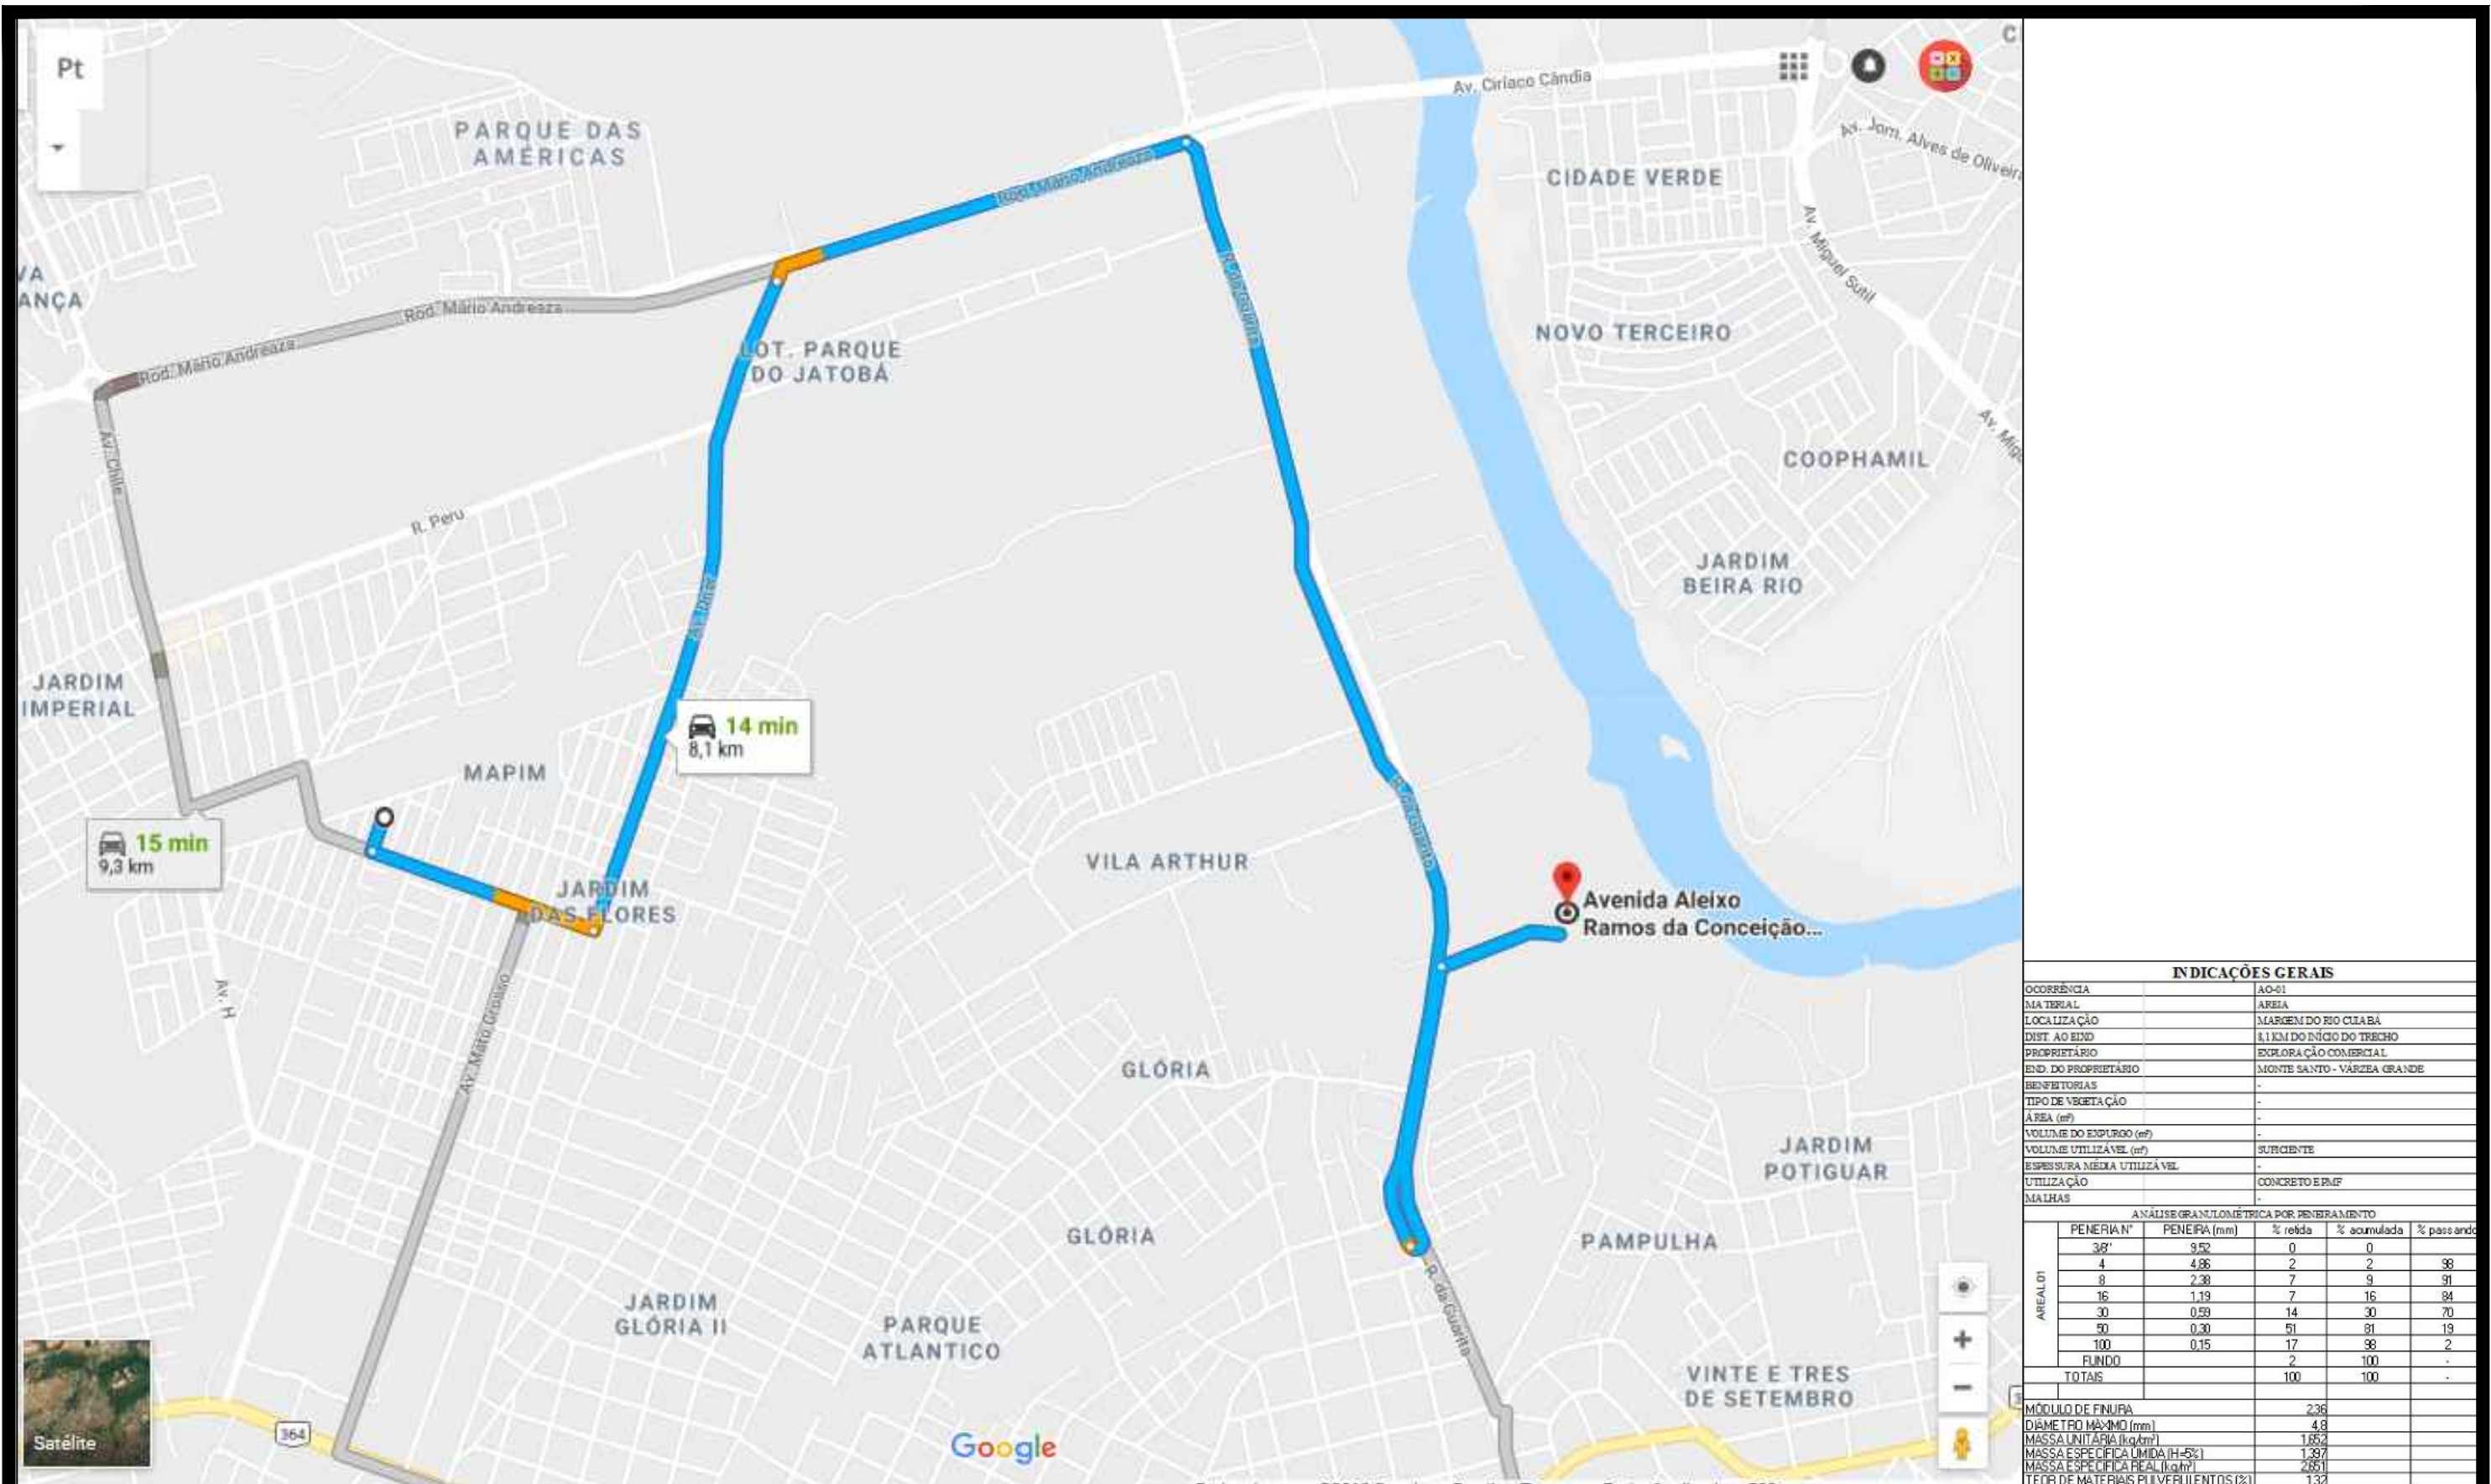


INDICAÇÕES GERAIS					
OCCORRÊNCIA			AO-01		
MATERIAL			AREIA		
LOCALIZAÇÃO			MARGEM DO RIO CUIABÁ		
DIST. AO EIXO			1,1 KM DO INÍCIO DO TRECHO		
PROPRIETÁRIO			EXPLORAÇÃO COMERCIAL		
END. DO PROPRIETÁRIO			MONTE SANTO - VARZEA GRANDE		
BENEFICIÁRIOS			-		
TIPO DE VEGETAÇÃO			-		
ÁREA (m²)			-		
VOLUME DO EMPURGO (m³)			-		
VOLUME UTILIZÁVEL (m³)			SUFICIENTE		
ESPESURA MÉDIA UTILIZÁVEL			-		
UTILIZAÇÃO			CONCRETO E RMF		
MALHAS			-		
ANÁLISE GRANULOMÉTRICA POR PENEIRAMENTO					
AREAL 01	PENEIRAN'	PENEIRA (mm)	% retida	% acumulada	% pass ando
	3/8"	9,52	0	0	
	4	4,86	2	2	98
	8	2,38	7	9	91
	16	1,19	7	16	84
	30	0,59	14	30	70
	50	0,30	51	81	19
	100	0,15	17	98	2
	FLUNDO		2	100	-
	TOTAIS		100	100	-
MÓDULO DE FINURA			236		
DIÂMETRO MÁXIMO (mm)			4,8		
MASSA UNITÁRIA (kg/m³)			1,652		
MASSA ESPECÍFICA LÍQUIDA (H-5%)			1,397		
MASSA ESPECÍFICA REAL (kg/m³)			2,651		
TEOR DE MATERIAIS PULVERULENTOS (%)			1,32		

AREAL - PISTA (AREIA)			PREFEITURA MUNICIPAL DE VÁRZEA GRANDE	PMVG
		BAIRRO: MAPIM III VÁRZEA GRANDE/MT RUA: RUA A, RUA L, RUA M, RUA MARTIM AFONSO, RUA N, RUA O E RUA U		FOLHA: PV - 03
		ASSUNTO: LOCALIZAÇÃO E CARACTERIZAÇÃO DO AREAL		ESCALA: S/C

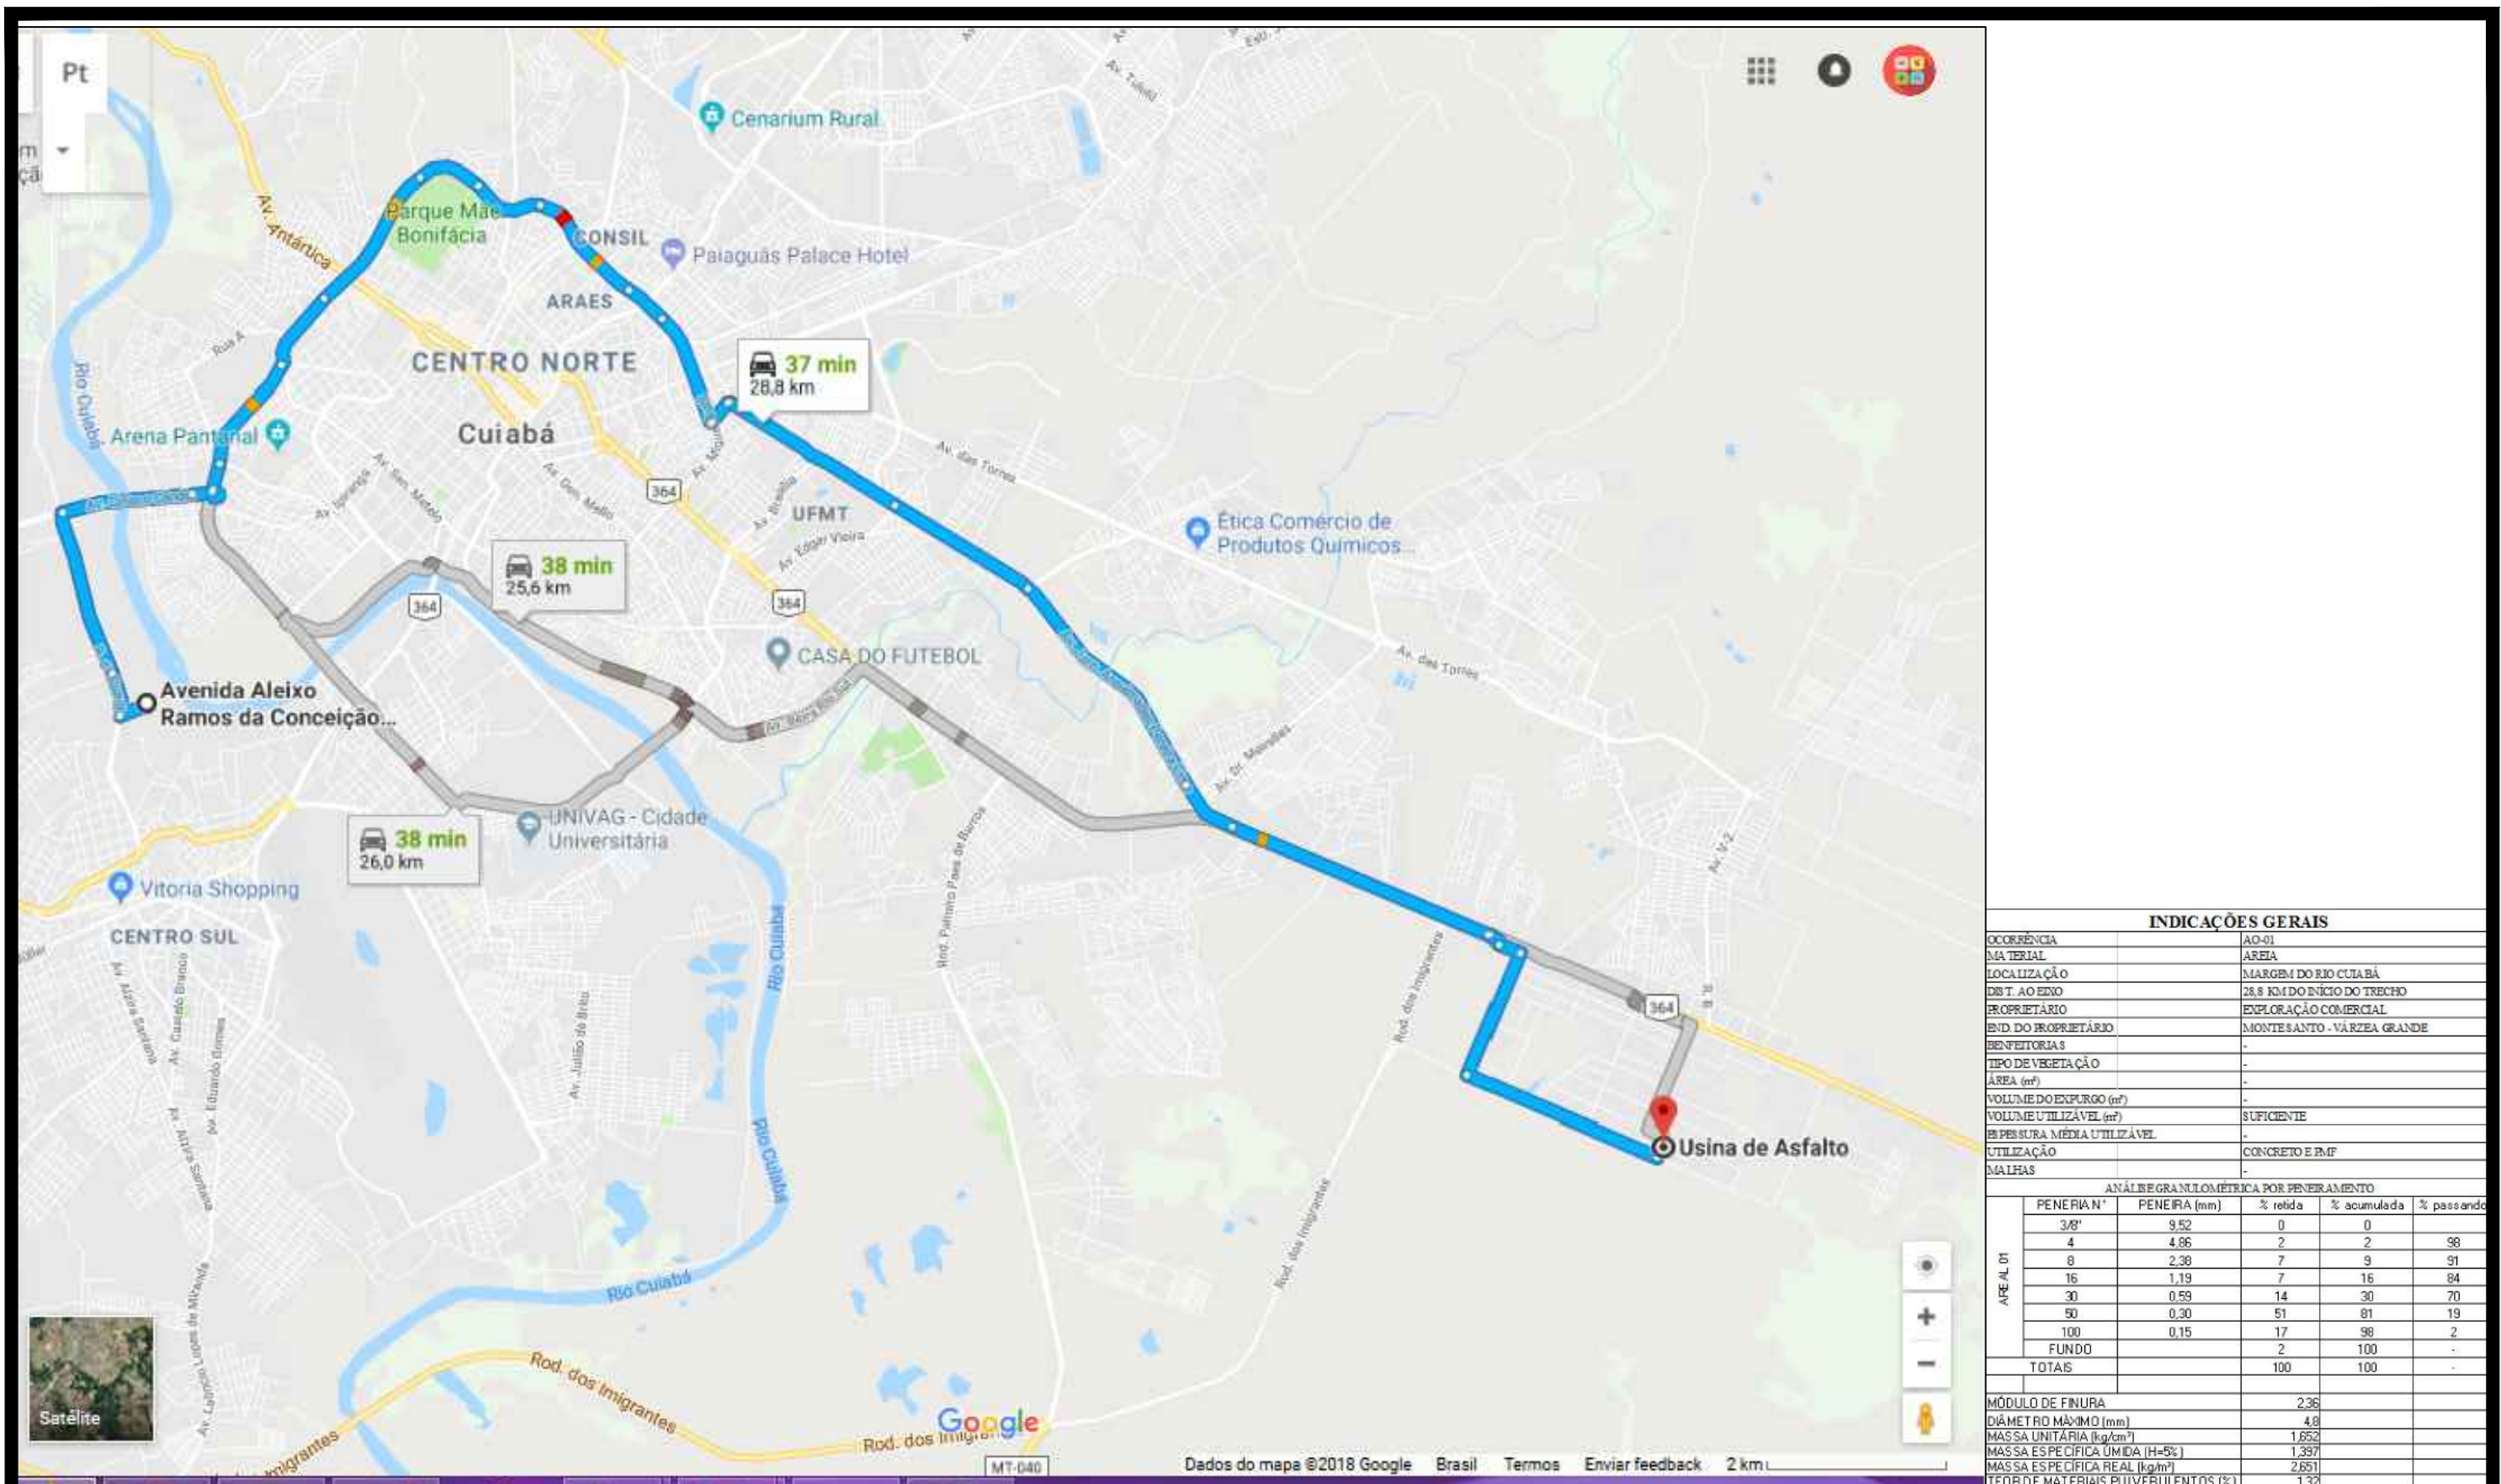

INDICAÇÕES GERAIS					
OCCORRÊNCIA	AO-01				
MATERIAL	AREIA				
LOCALIZAÇÃO	MARGEM DO RIO CUIABÁ				
DIS.T. AO EDO	28,8 KM DO INÍCIO DO TRECHO				
PROPRIETÁRIO	EXPLORAÇÃO COMERCIAL				
END. DO PROPRIETÁRIO	MONTESANTO - VÁRZEA GRANDE				
BENEFICÍCIOS	-				
TIPO DE VEGETAÇÃO	-				
ÁREA (m²)	-				
VOLUME DO EXPURGO (m³)	-				
VOLUME UTILIZÁVEL (m³)	SUFICIENTE				
ESPESURA MÉDIA UTILIZÁVEL	-				
UTILIZAÇÃO	CONCRETO E RMF				
MALHAS	-				
ANÁLISE GRANULOMÉTRICA POR PENEIRAMENTO					
AREIA 01	PENEIRA N°	PENEIRA (mm)	% retida	% acumulada	% passando
	3/8"	9,52	0	0	
	4	4,86	2	2	98
	8	2,38	7	9	91
	16	1,19	7	16	84
	30	0,59	14	30	70
	50	0,30	51	81	19
	100	0,15	17	98	2
	FUNDO		2	100	-
TOTAIS		100	100	-	
MÓDULO DE FINURA					
DIÂMETRO MÁXIMO (mm)		2,36			
MASSA UNITÁRIA (kg/cm³)		1,652			
MASSA ESPECÍFICA ÚMIDA (H=5%)		1,397			
MASSA ESPECÍFICA REAL (kg/m³)		2,651			
TEOR DE MATERIAIS PULVERULENTOS (%)		1,32			


AREAL - USINA (AREIA)		PREFEITURA MUNICIPAL DE VÁRZEA GRANDE	PMVG
			FOLHA: PV - 04
		ASSUNTO: LOCALIZAÇÃO E CARACTERIZAÇÃO DO AREAL	ESCALA: S/C

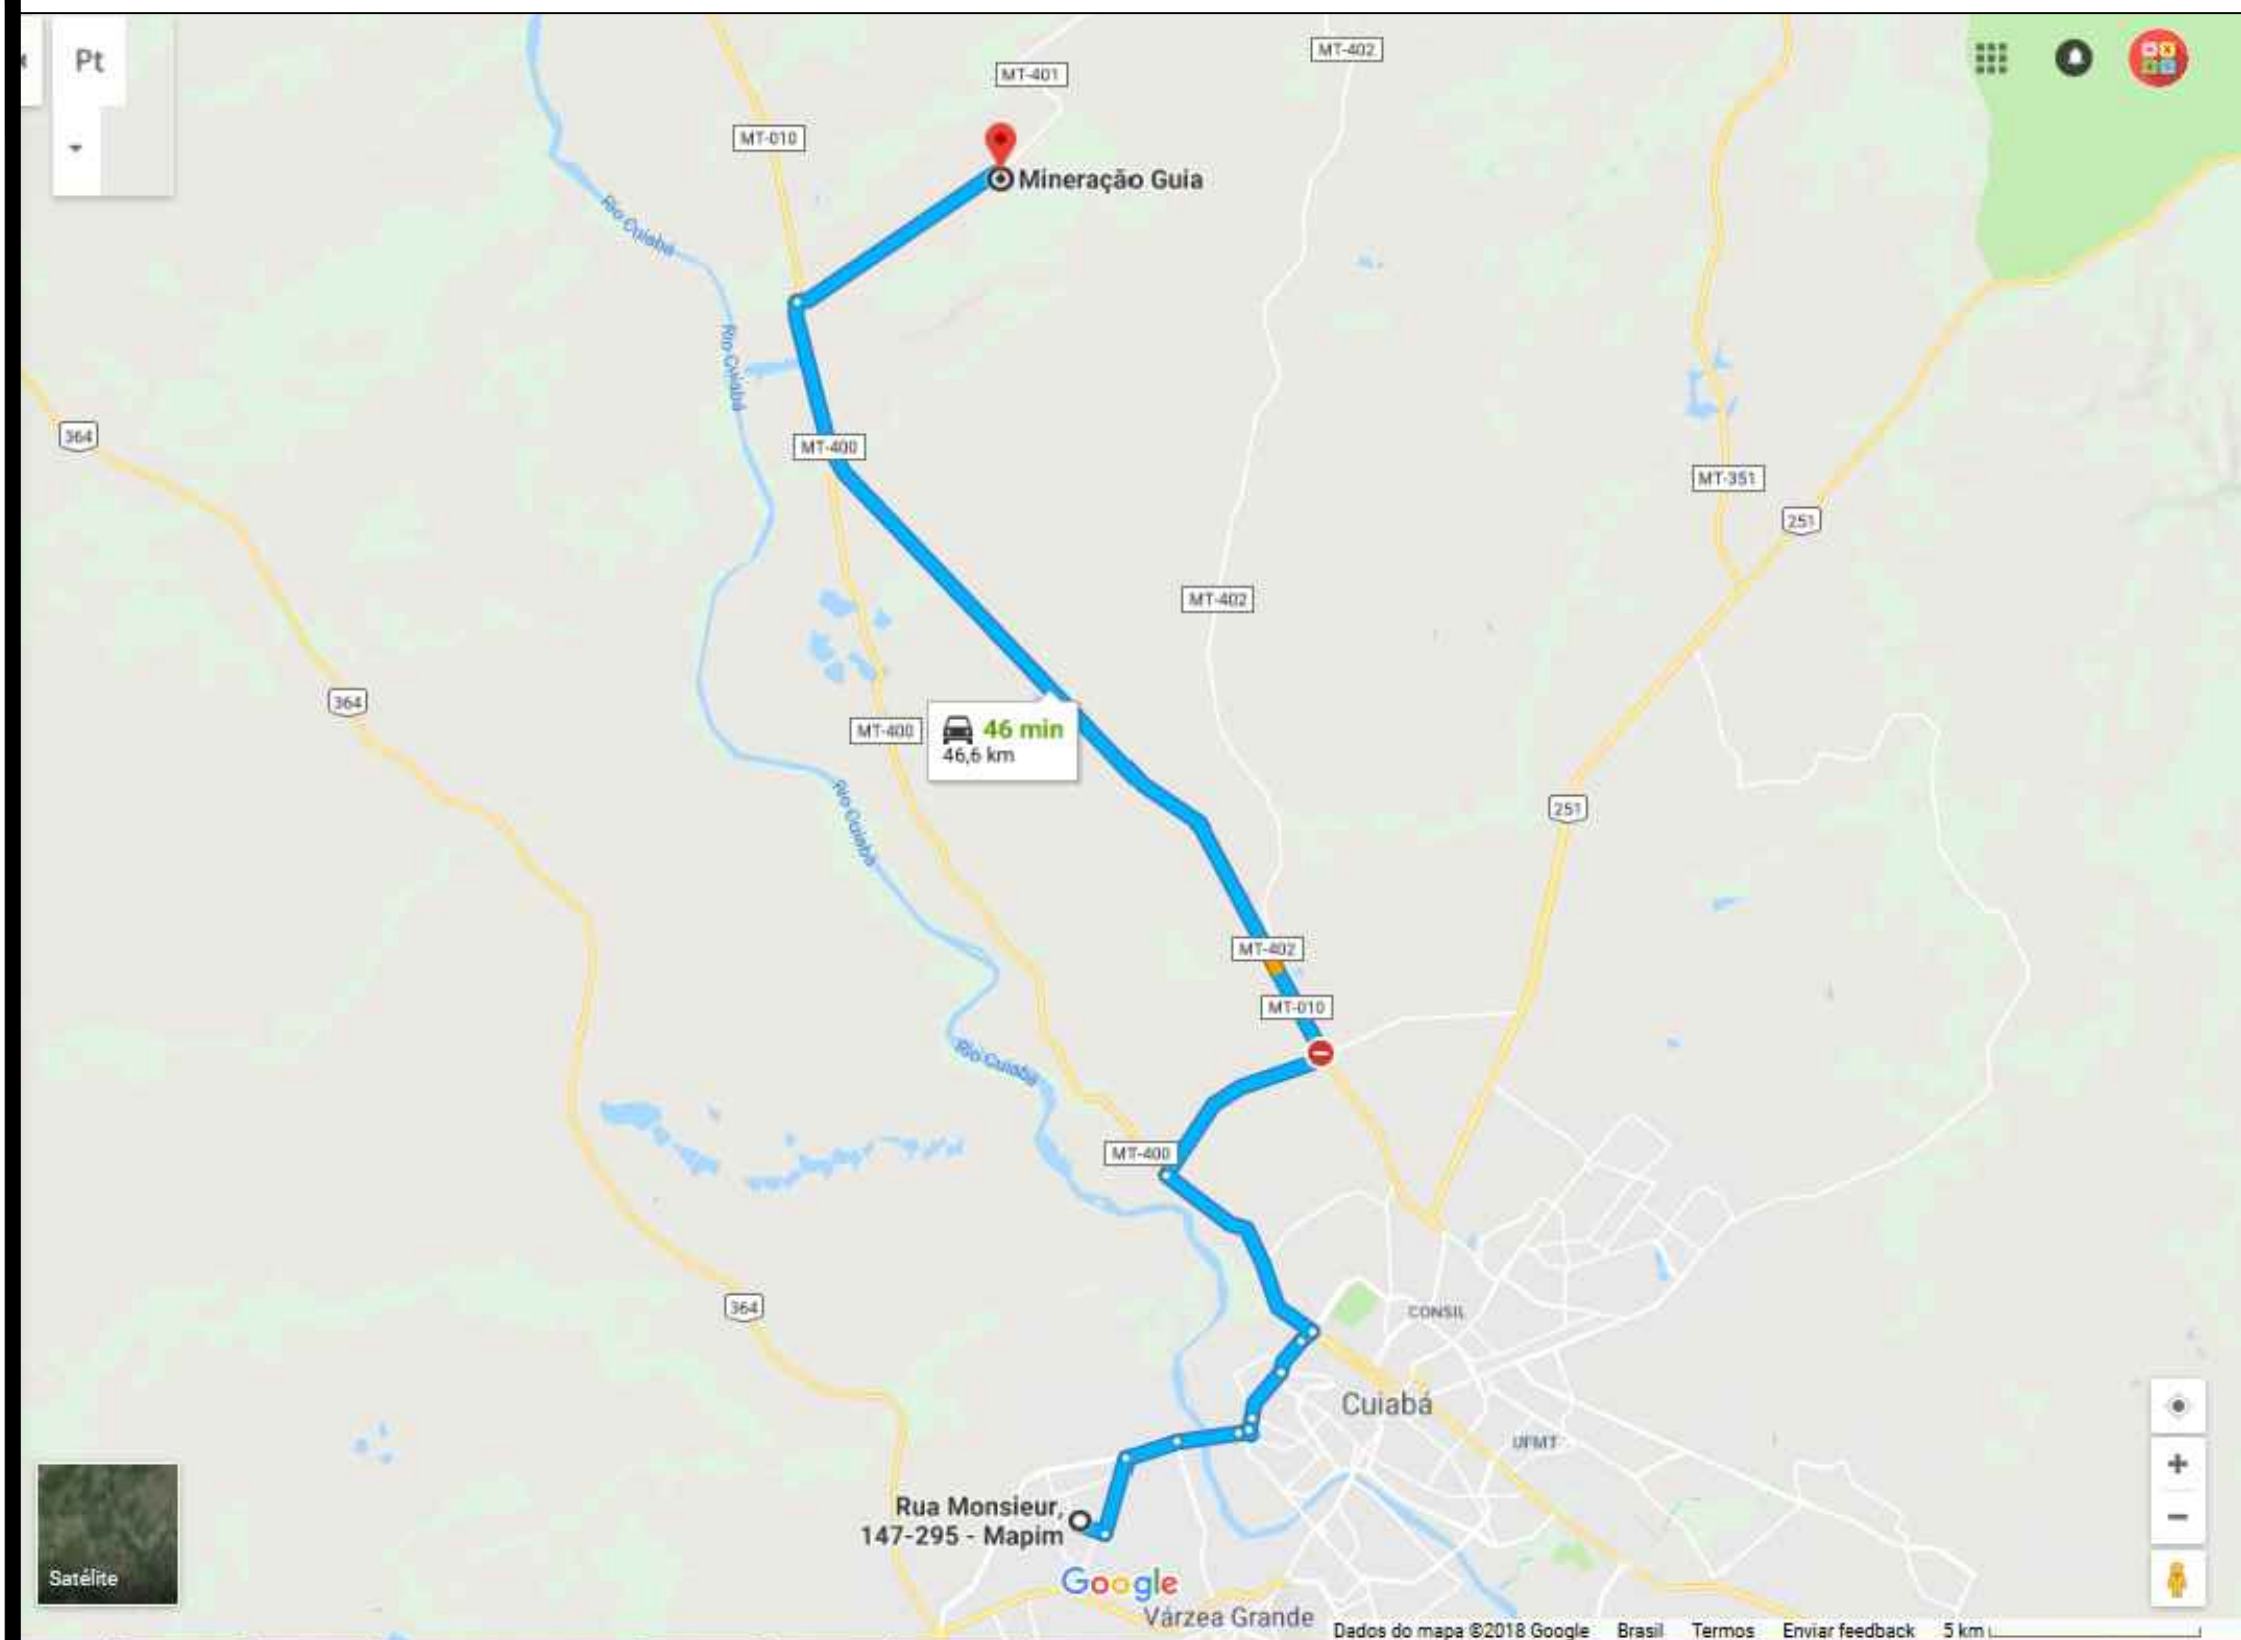

INDICAÇÕES GERAIS		
OCORRÊNCIA		P-01
MATERIAL		BRITA CALCÁRIA
LOCALIZAÇÃO		DISTRITO DA GUIA
DIST. AO EIXO		42,8 KM DO INÍCIO DO TRECHO
PROPRIETÁRIO		EXPLORAÇÃO COMERCIAL
END. DO PROPRIETÁRIO		CUIABÁ
BENFEITORIAS		-
TIPO DE VEGETAÇÃO		-
ÁREA (m²)		-
VOLUME DO EXPURGO (m³)		-
VOLUME UTILIZÁVEL (m³)		SUFICIENTE
ESPESSURA MÉDIA UTILIZÁVEL		-
UTILIZAÇÃO		TSDE DRENAGEM
ENSAIOS		RESULTADOS
BRITA	FAIXA	B/C
DURABILIDADE	%	0,3
ABRASÃO LOS ANGELES	%	18,6
ADESIVIDADE	S/DOPE	SATISFATÓRIA
	C/DOPE	
	99,5+0,5%	


BRITA GUIA -PISTA (BRITA)

	PREFEITURA MUNICIPAL DE VÁRZEA GRANDE	PMVG
	BAIRRO: MAPIM III VÁRZEA GRANDE/MT RUA: RUA A, RUA L, RUA M, RUA MARTIM AFONSO, RUA N, RUA O E RUA U	FOLHA: PV - 05
	ASSUNTO: LOCALIZAÇÃO DA PEDREIRA	ESCALA: S/C

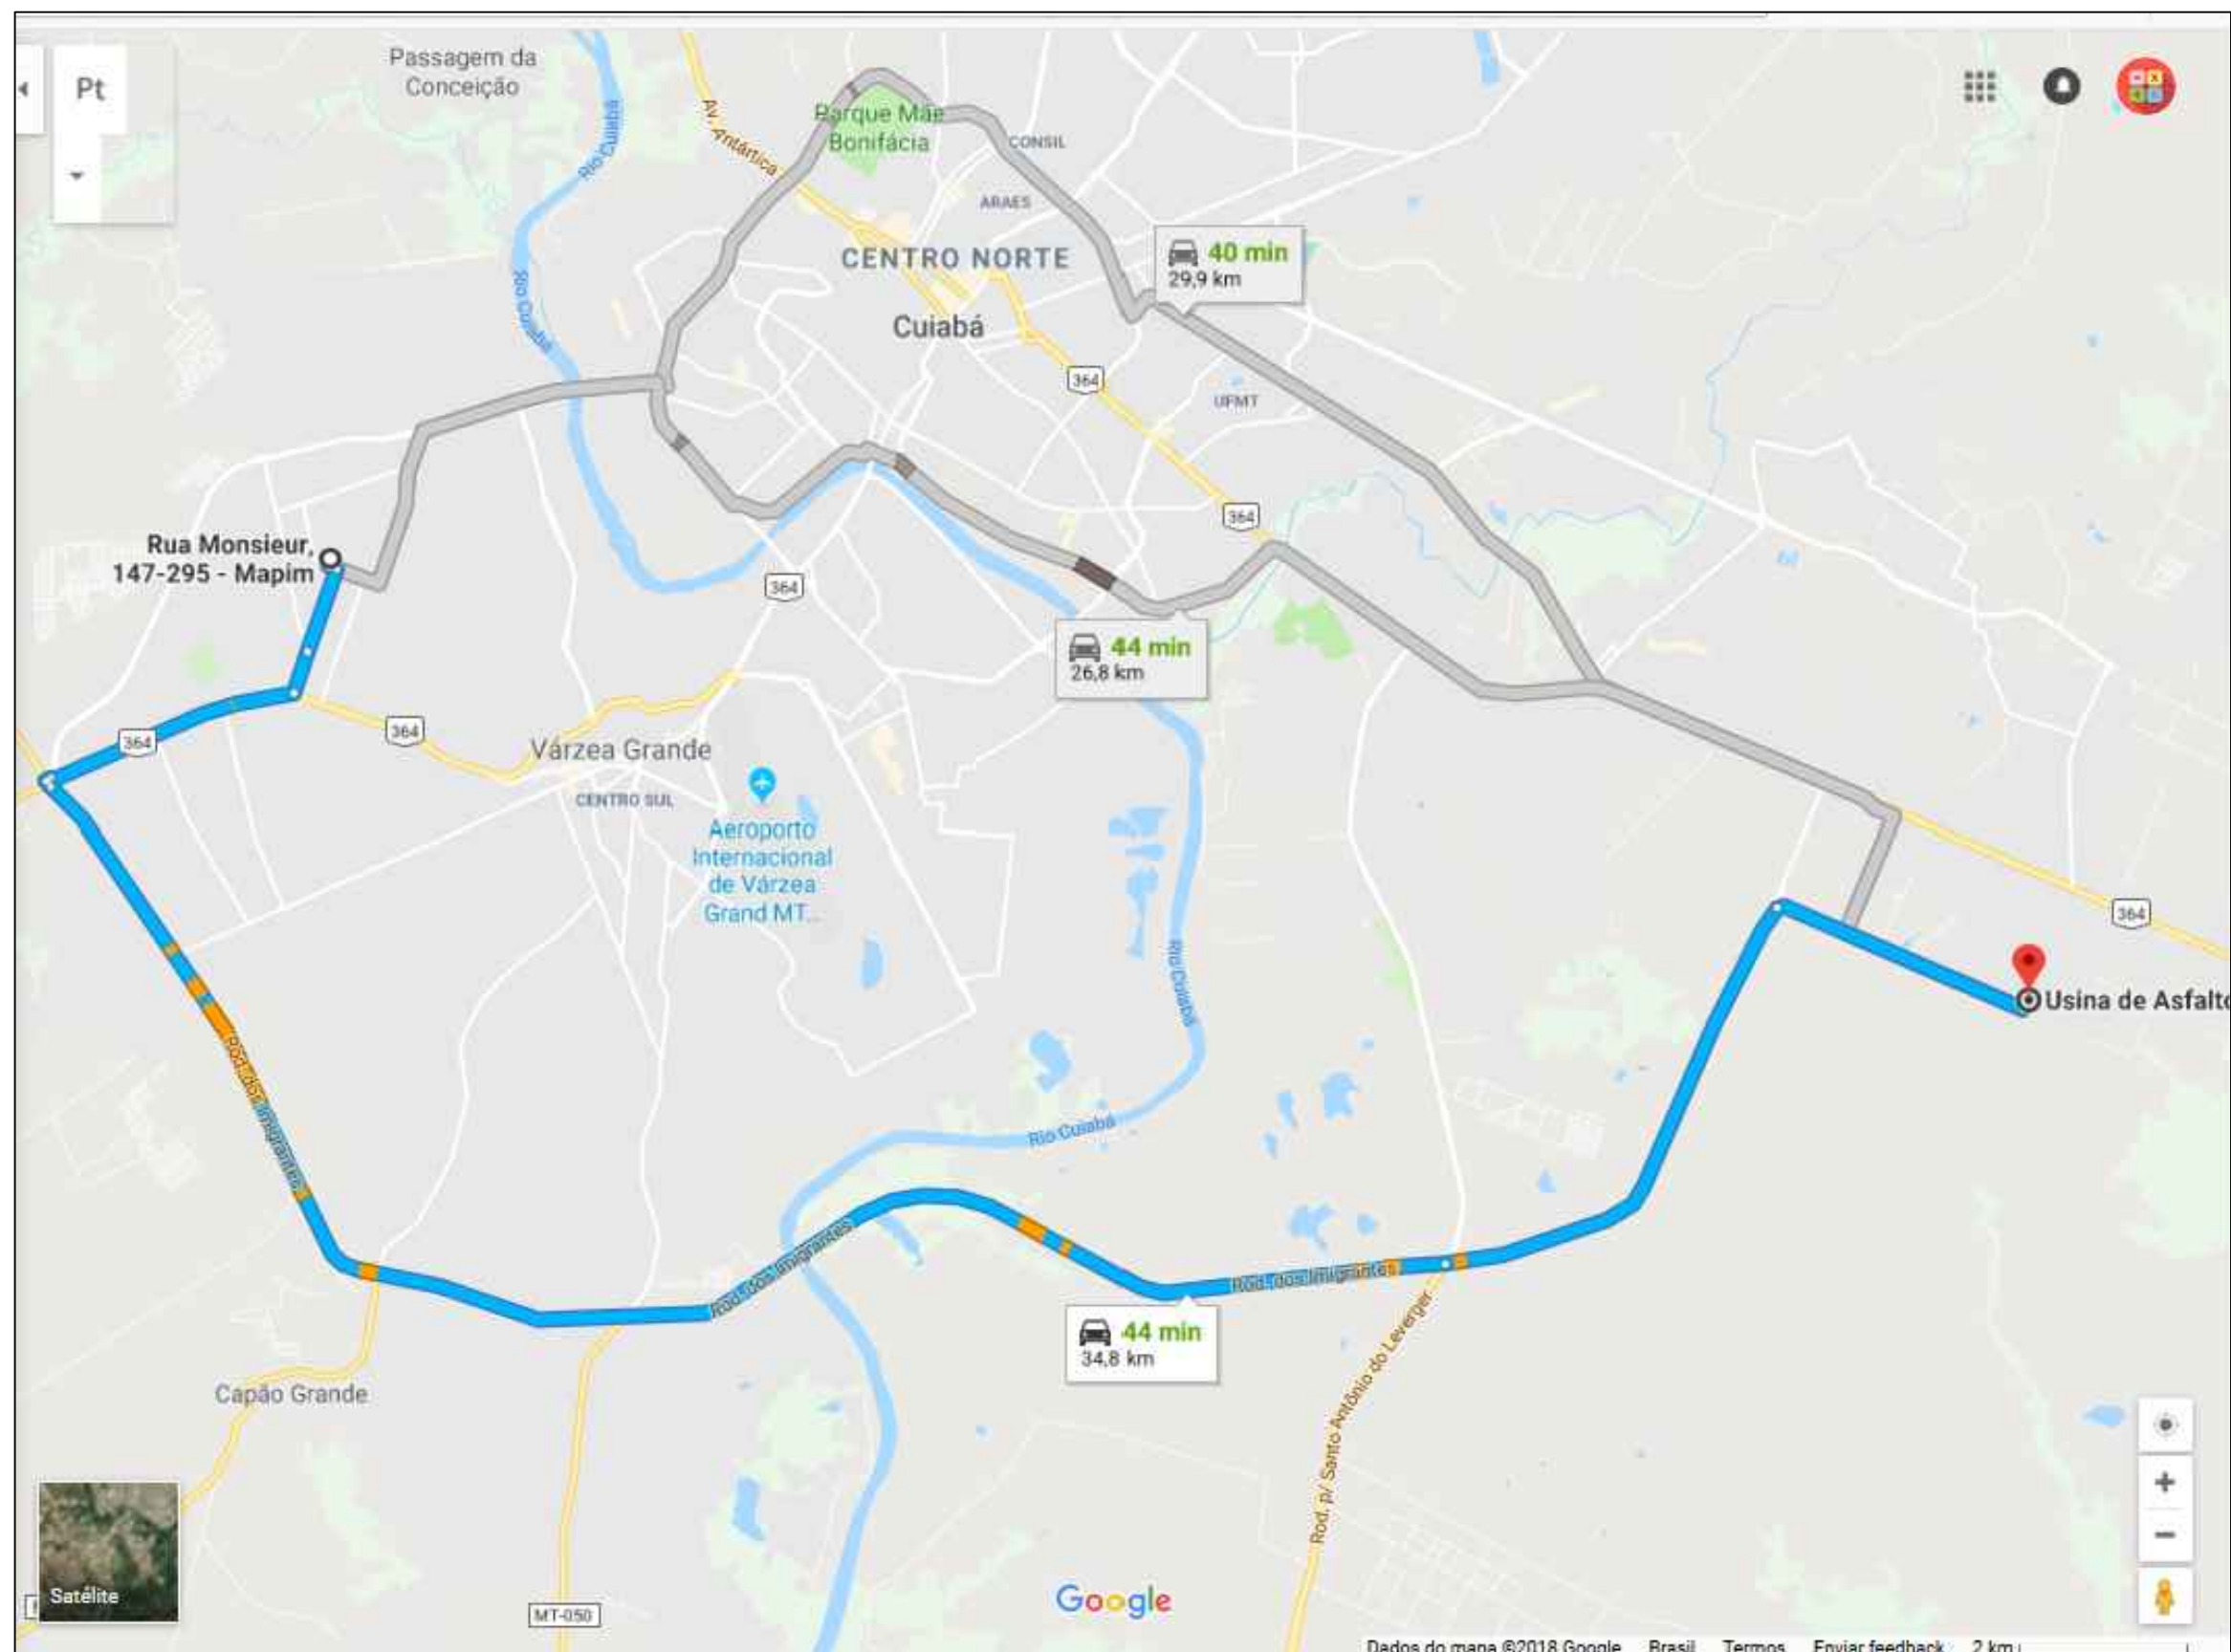

USINA - PISTA (MASSA)

	PREFEITURA MUNICIPAL DE VÁRZEA GRANDE	PMVG
	BAIRRO: MAPIM III VÁRZEA GRANDE/MT RUA: RUA A, RUA L, RUA M, RUA MARTIM AFONSO, RUA N, RUA O E RUA U	FOLHA: PV - 06
	ASSUNTO: LOCALIZAÇÃO DA USINA DE ASFALTO	ESCALA: S/C

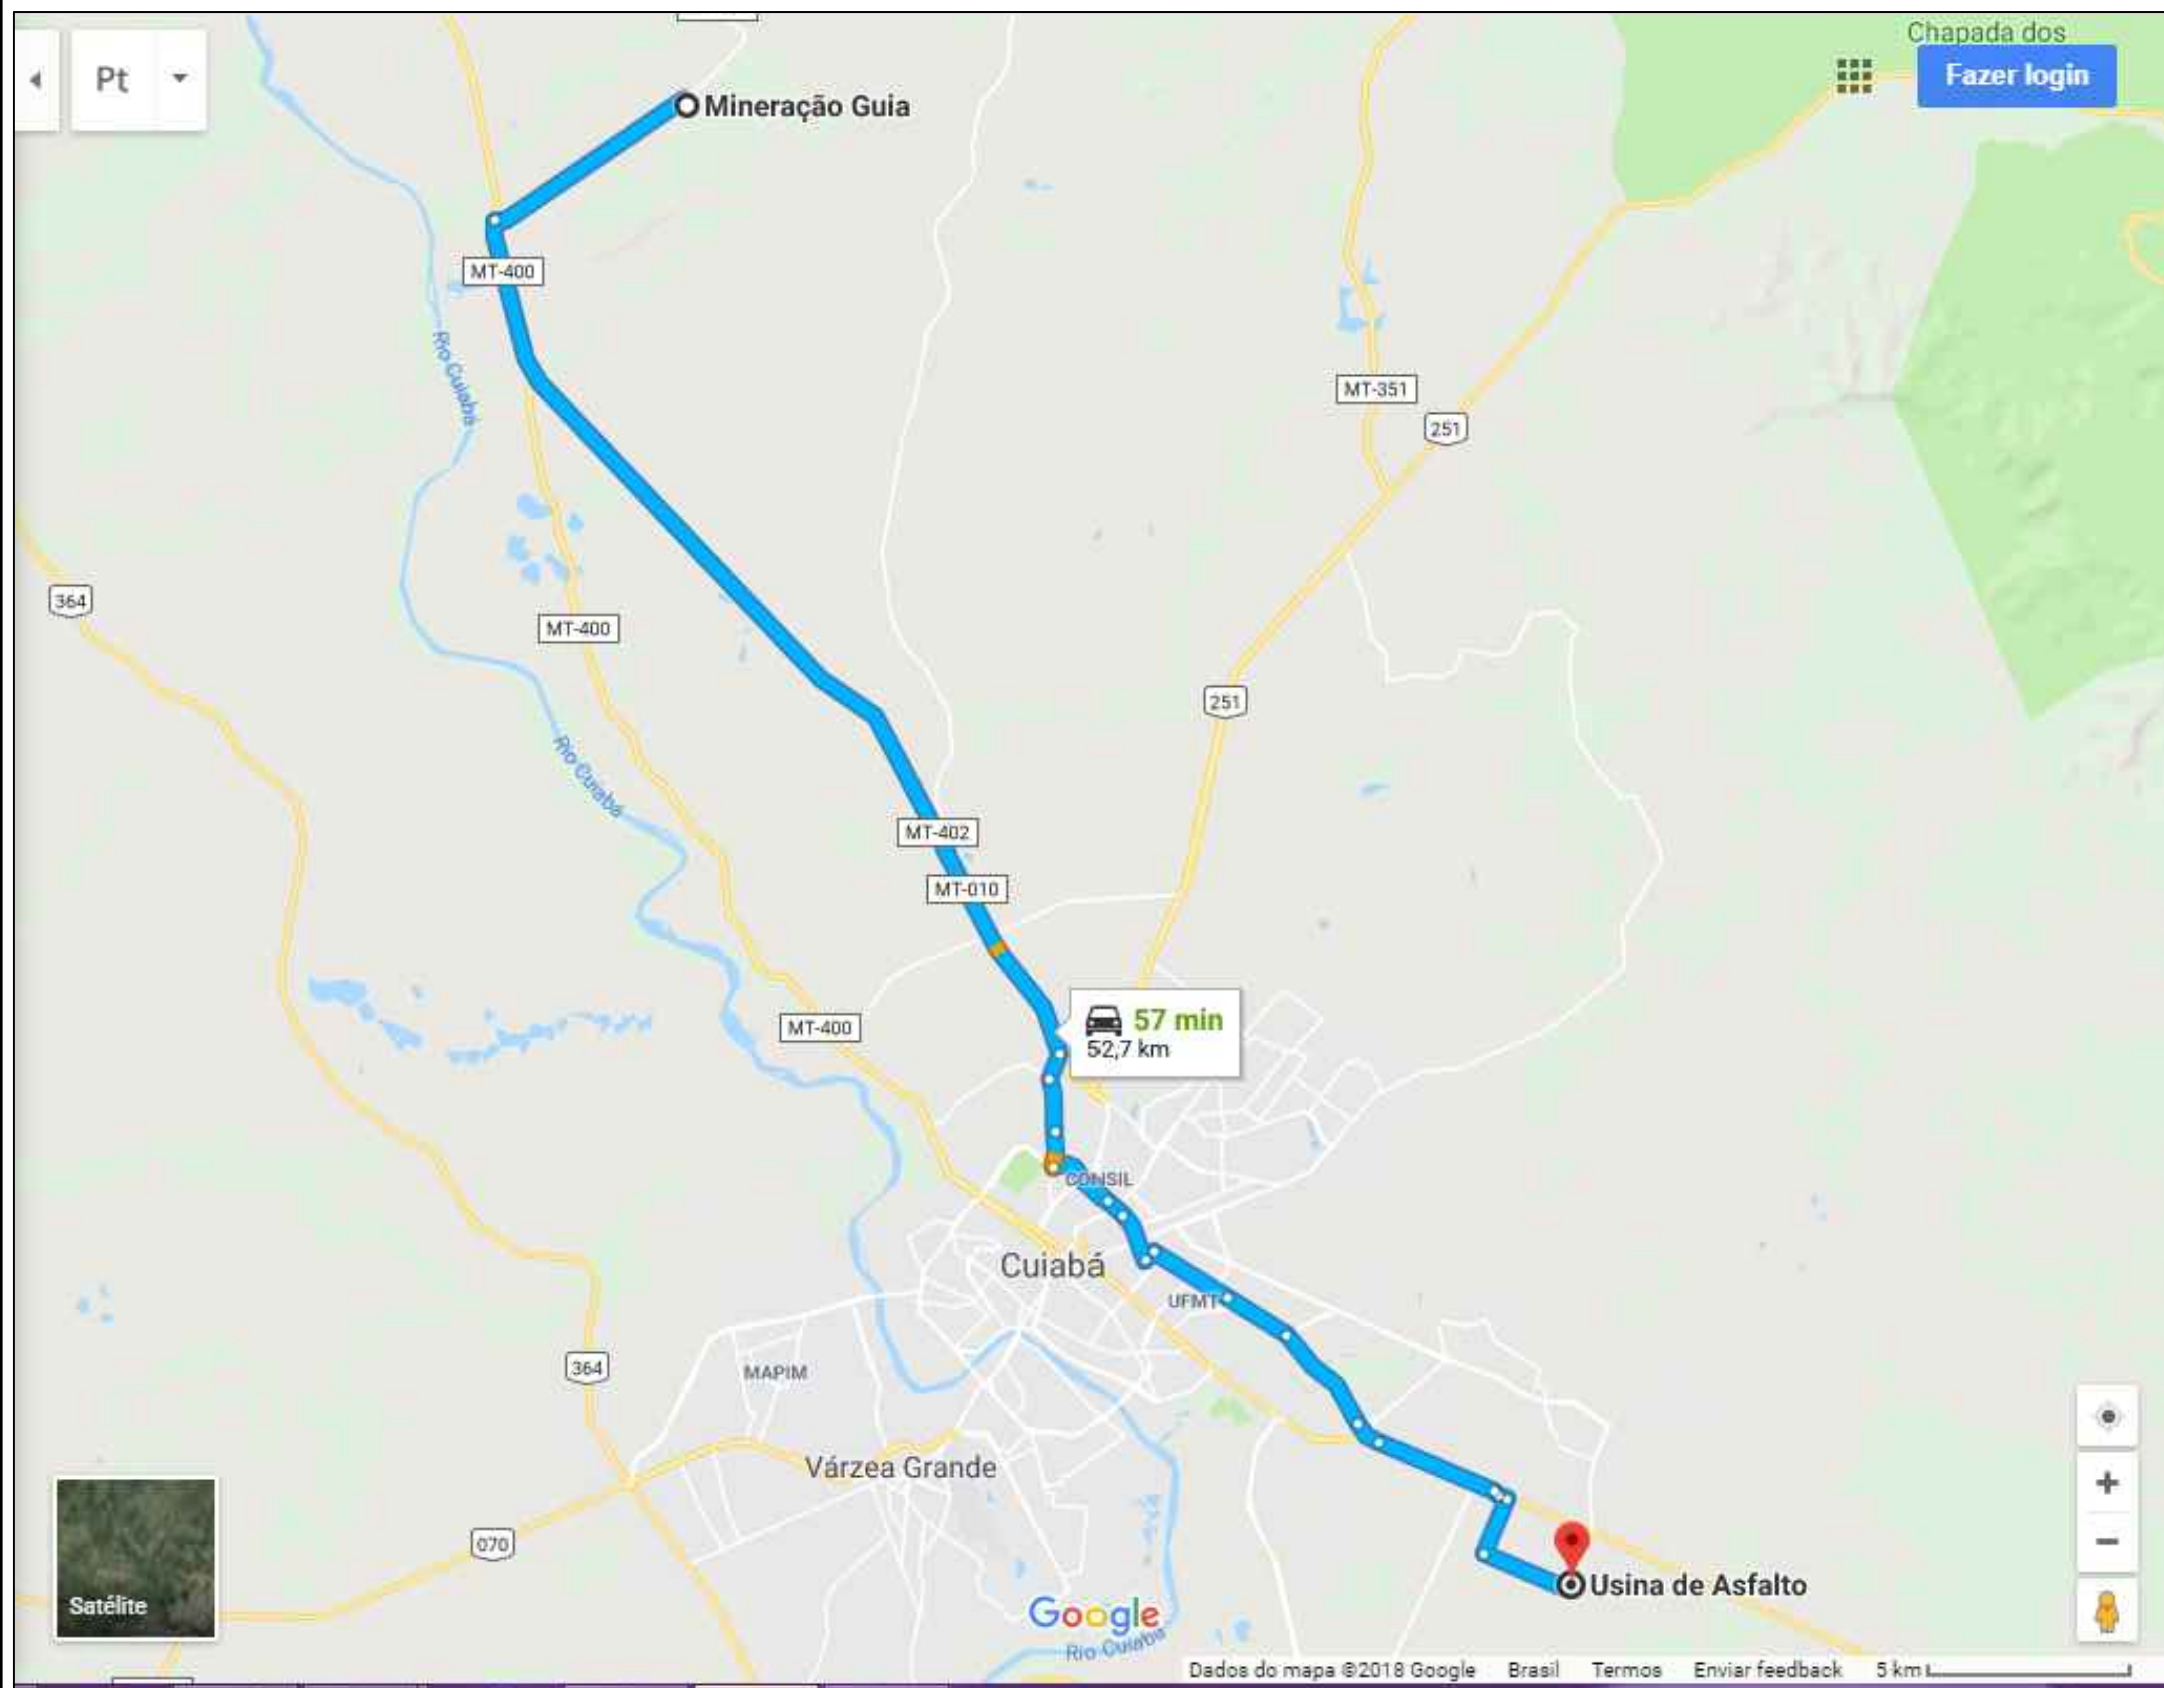

INDICAÇÕES GERAIS


OCCORRÊNCIA	P-01
MATERIAL	BRITA CALCÁRIA
LOCALIZAÇÃO	DISTRITO DA GUIA
DIST. AO EIXO	52,70 KM DO INÍCIO DO TRECHO
PROPRIETÁRIO	EXPLORAÇÃO COMERCIAL
END. DO PROPRIETÁRIO	CUIABÁ
BENFEITÓRIAS	-
TIPO DE VEGETAÇÃO	-
ÁREA (m²)	-
VOLUME DO EXPURGO (m³)	-
VOLUME UTILIZÁVEL (m³)	SUFICIENTE
ESPESSURA MÉDIA UTILIZÁVEL	-
UTILIZAÇÃO	TSD E DRENAGEM

ENSAIOS		RESULTADOS
BRITA	FAIXA	B/C
DURABILIDADE	%	0,3
ABRASÃO LOS ANGELES	%	18,6
ADESIVIDADE	S/DOPE	SATISFATÓRIA
	C/DOPE	
	99,5+0,5%	

BRITA GUIA - USINA (BRITA, PÓ DE PEDRA E PEDRA)

	PREFEITURA MUNICIPAL DE VÁRZEA GRANDE	PMVG
	BAIRRO: MAPIM III VÁRZEA GRANDE/MT RUA: RUA A, RUA L, RUA M, RUA MARTIM AFONSO, RUA N, RUA O E RUA U	FOLHA: PV - 07
	ASSUNTO: LOCALIZAÇÃO DA USINA DE ASFALTO	ESCALA: S/C

VII - PROJETO DE DRENAGEM


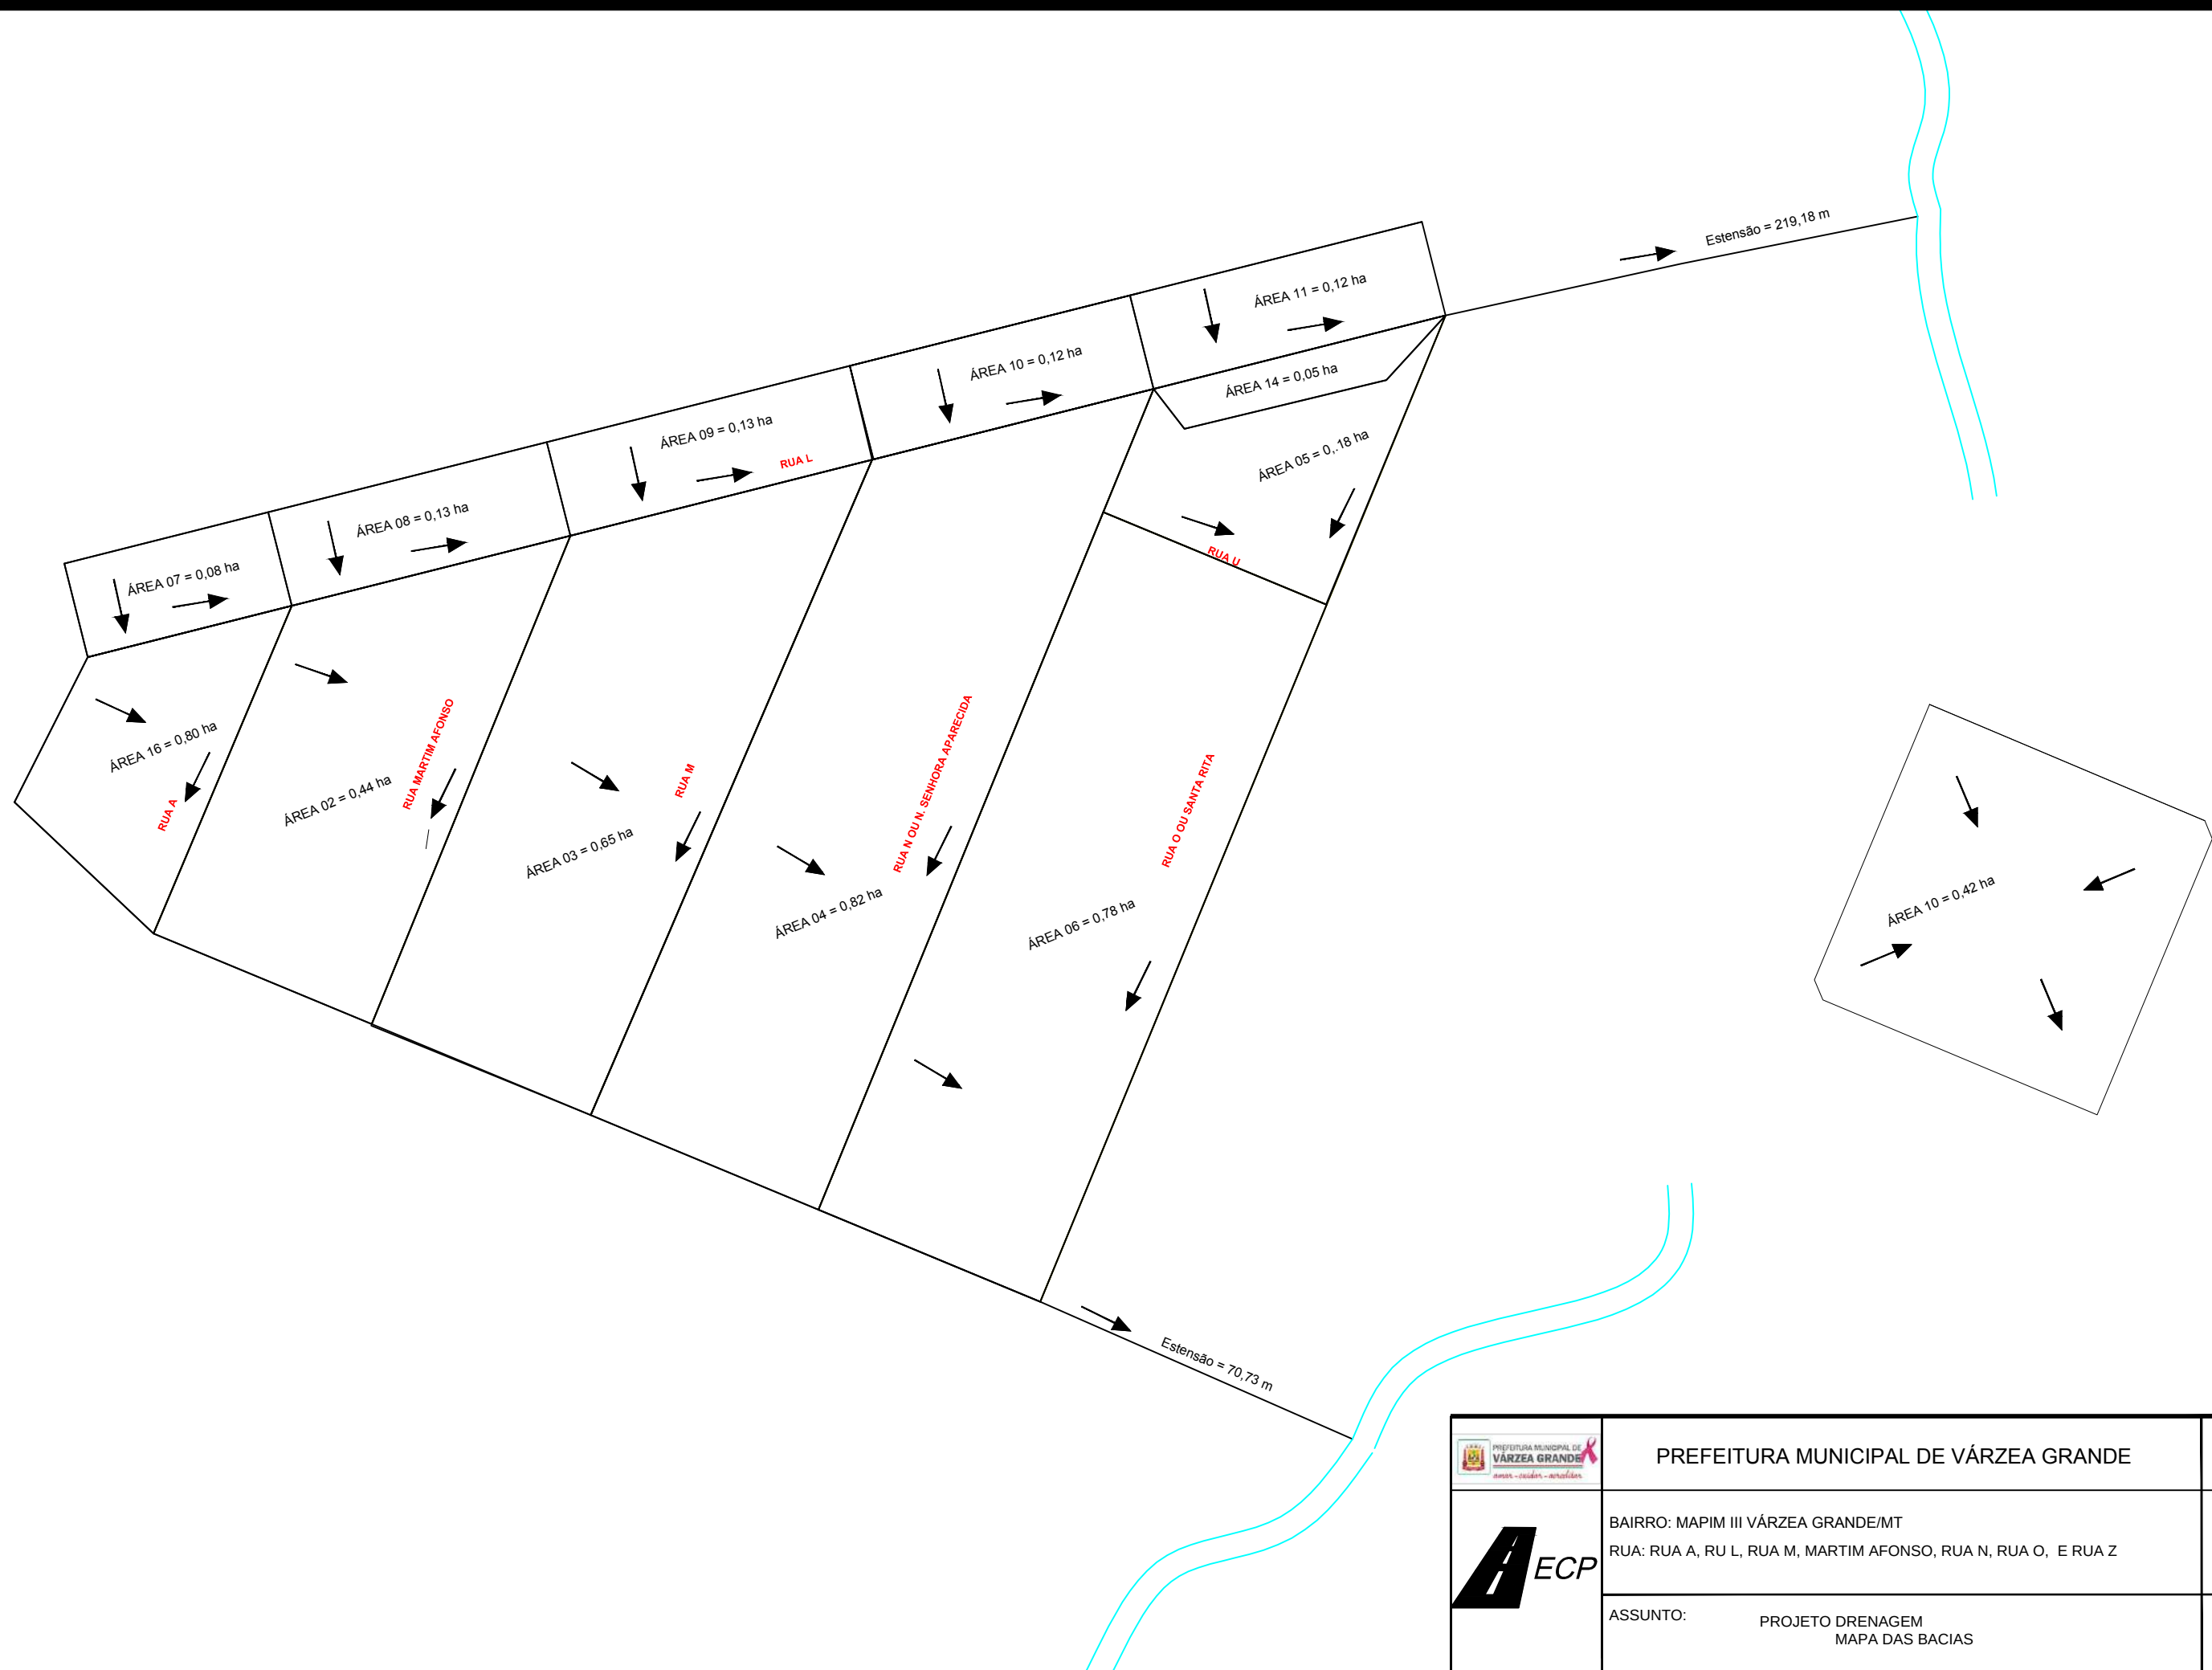


	PREFEITURA MUNICIPAL DE VÁRZEA GRANDE	PMVG
	BAIRRO: MAPIM III VÁRZEA GRANDE/MT RUA: RUA A, RU L, RUA M, MARTIM AFONSO, RUA N, RUA O, E RUA Z	FOLHA: DR-02
	ASSUNTO: PROJETO DRENAGEM MAPA DAS BACIAS	ESCALA: 1/1000

DRENAGEM DE ÁGUAS PLUVIAIS

DRENAGEM URBANA
ABERTURA DE VALAS


ABERTURA MÁXIMA

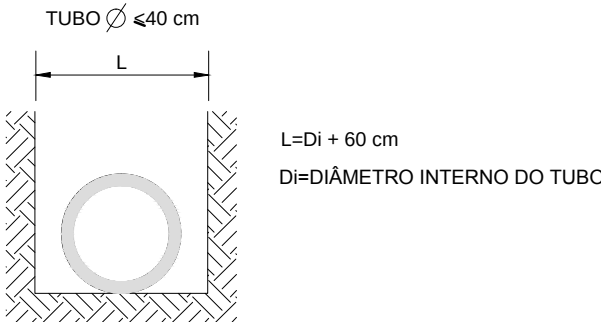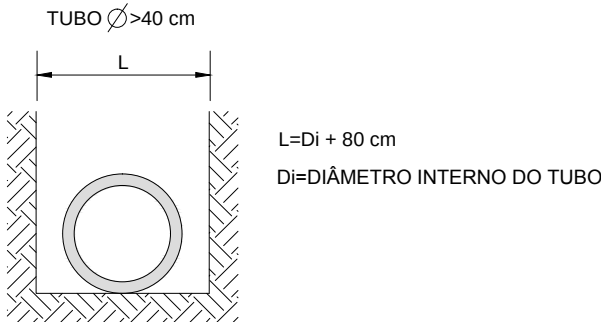

OBS: Para cada profundidades superiores a 2,00 m, a cada metro acrescentar 10 cm na largura da vala.

BERÇO


BASE DE 1ª CLASSE TIPO 3 (USUAL)

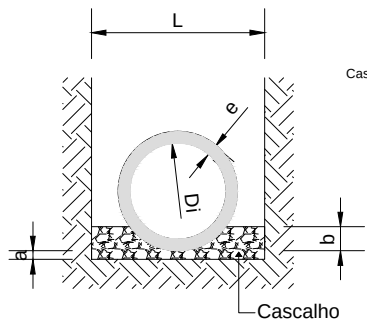


VOLUME DE BERÇO DE CASCALHO					
DIÂMETRO	L	e	a	b	Volume
0,40	1,00	0,06	0,100	0,100	0,1585
0,60	1,40	0,08	0,100	0,150	0,2613
0,80	1,60	0,10	0,100	0,200	0,3265
1,00	1,80	0,12	0,150	0,250	0,4839
1,20	2,00	0,13	0,150	0,300	0,5727
1,50	2,30	0,14	0,150	0,375	0,7210

L = Largura da vala a ser escavada
e = Espessura da parede do tubo
a = Altura do berço
b = Altura que envolve o tubo
Volume = Volume do berço de cascalho p/m


BERÇO ENVOLTÓRIO DE CONCRETO

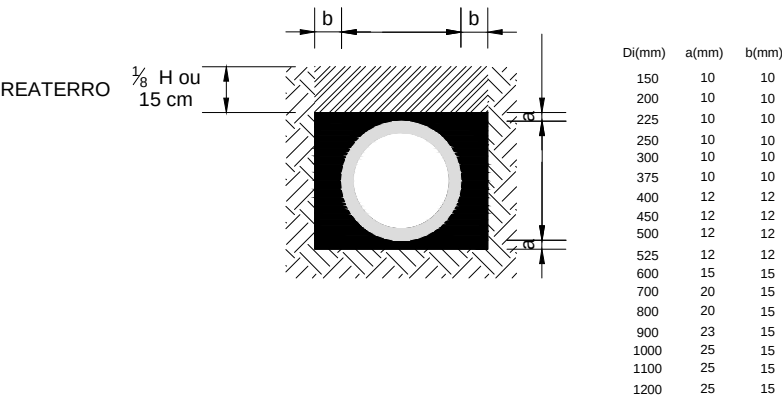


BASE ESPECIAL - BERÇO COMUM DE CONCRETO

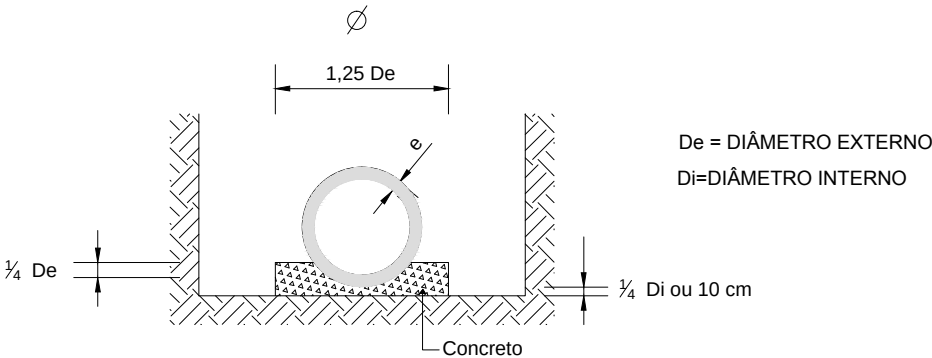


	PREFEITURA MUNICIPAL DE VÁRZEA GRANDE	PMVG
	BAIRRO: MAPIM III VÁRZEA GRANDE/MT RUA: RUA A, RUA L, RUA M, RUA MARTIM AFONSO, RUA N, RUA O E RUA U	FOLHA: DN.03
	ASSUNTO: ABERTURA DE VALAS E TIPO DE BERÇO PARA TUBULAÇÕES DE ÁGUAS PLUVIAIS	ESCALA: 1:1

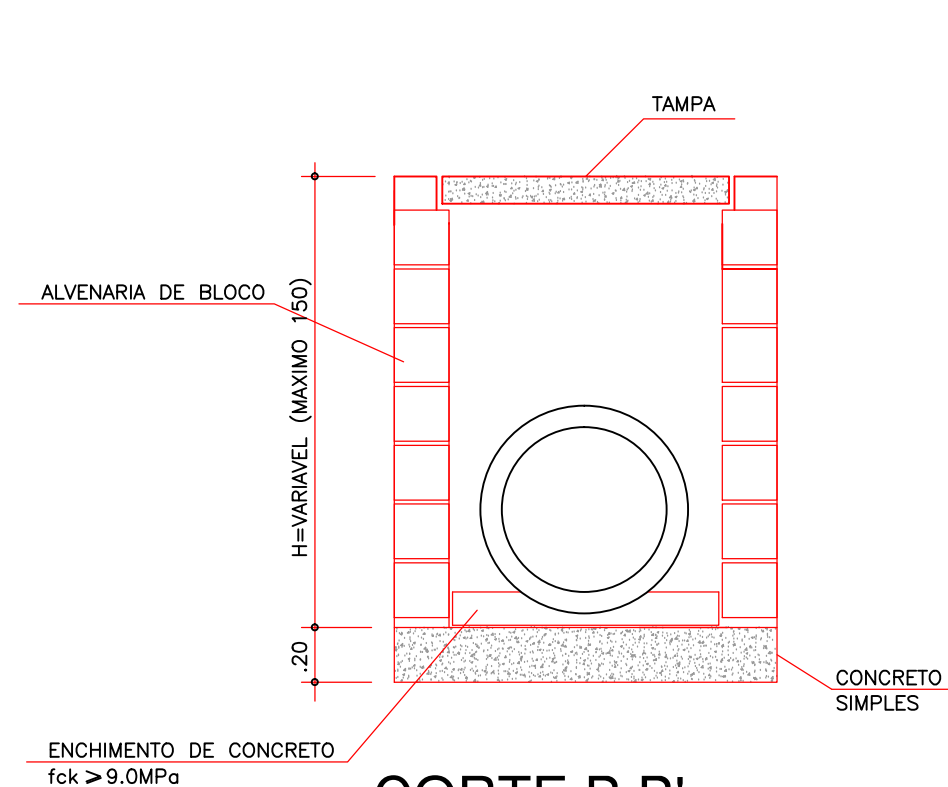


CORTE B B'

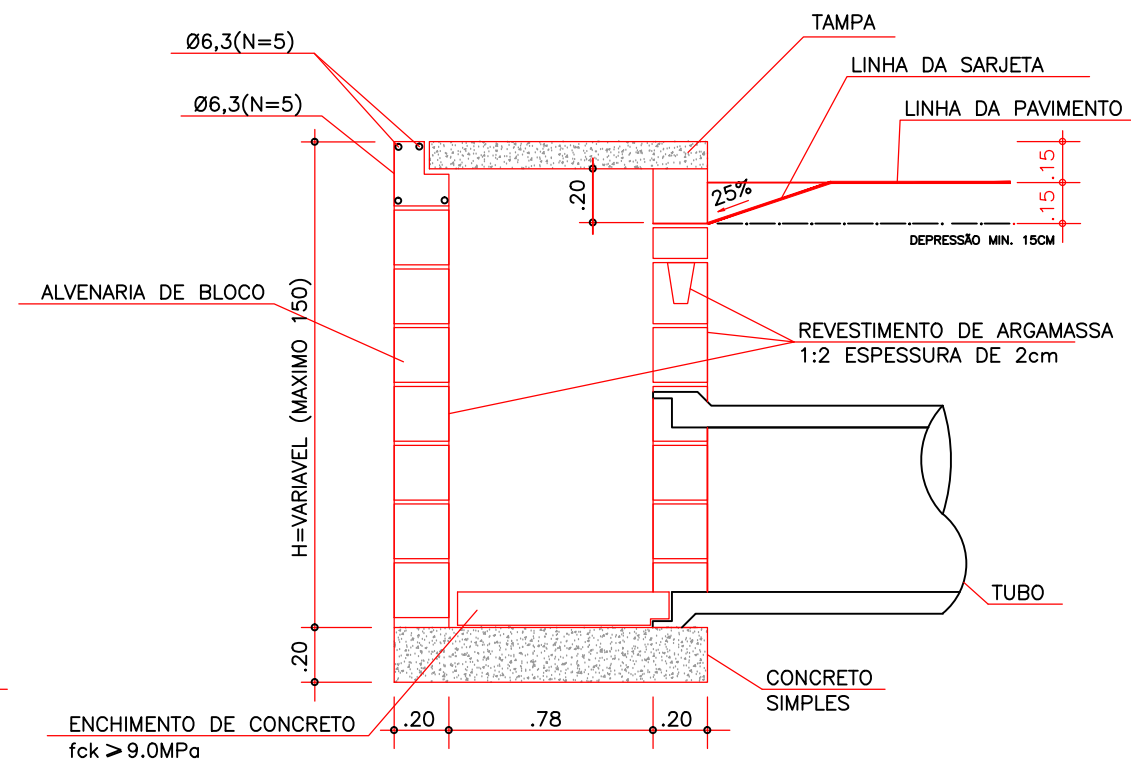

CORTE A A'

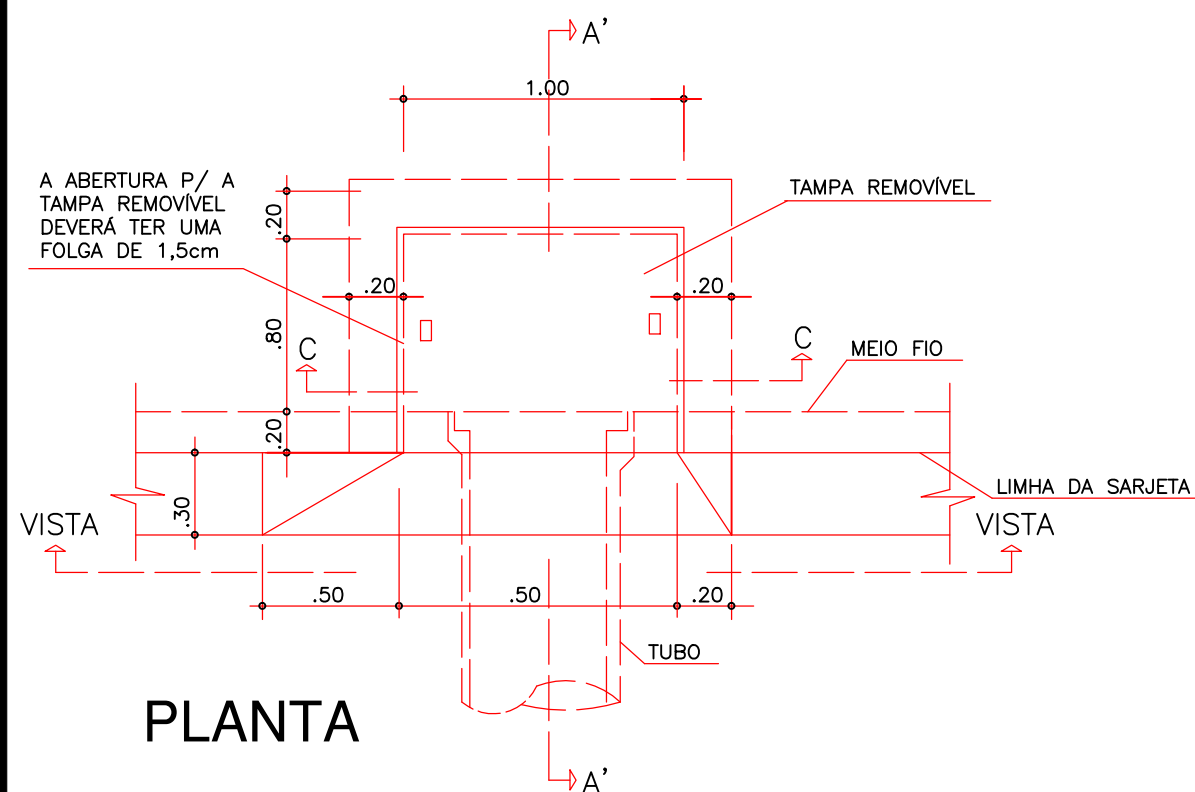


PLANTA

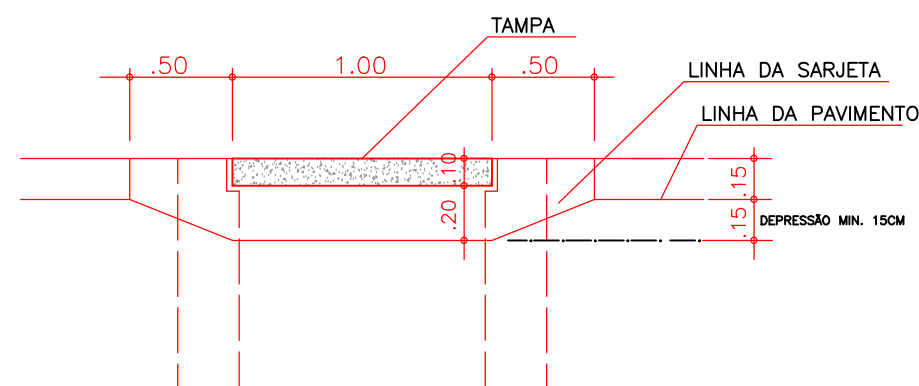


VISTA

FERRAGENS DA TAMPA DA CAIXA						
N	BITOLA (mm)	QUANT.	COMPRIMENTO (m)		PESO UNITÁRIO (Kg/m)	PESO TOTAL (Kg)
		UNIT.	TOTAL			
03	10	11	0,62	6,82	0,617	4,21
03	10	7	0,97	6,79	0,617	4,19
TOTAL AÇO (Kg)						8,40
VOLUME DE ESCAVAÇÃO						6,53 m³
ÁREA DE APOIAMENTO						4,35 m²
ÁREA DE ALVENARIA						5,68 m²
REBOCO ARGAMASSA 1:3						0,142 m³
VOLUME DE CONCRETO						0,31 m³
ÁREA DE FORMA DA CAIXA						3,10 m2
VOLUME DE REATERRO COMP. 100%PI						4,06 m³
BOTA FORA DE MATERIAL						m³
V=1,92 (20% Concversão) 3,07x1,20						6,53 m³
VOL. MAT. JAZIDA (Reaterro)						4,87 m³
TRANSPORTE MAT. JAZIDA						6,82 Ton


	PREFEITURA MUNICIPAL DE VÁRZEA GRANDE	PMVG
	BAIRRO: MAPIM III VÁRZEA GRANDE/MT RUA: RUA A, RUA L, RUA M, RUA MARTIM AFONSO, RUA N, RUA O E RUA U	FOLHA: DN.04
	ASSUNTO: BOCA DE LOBO SIMPLES COM ABERTURA NA GUIA 1,00m	ESCALA: 1:1

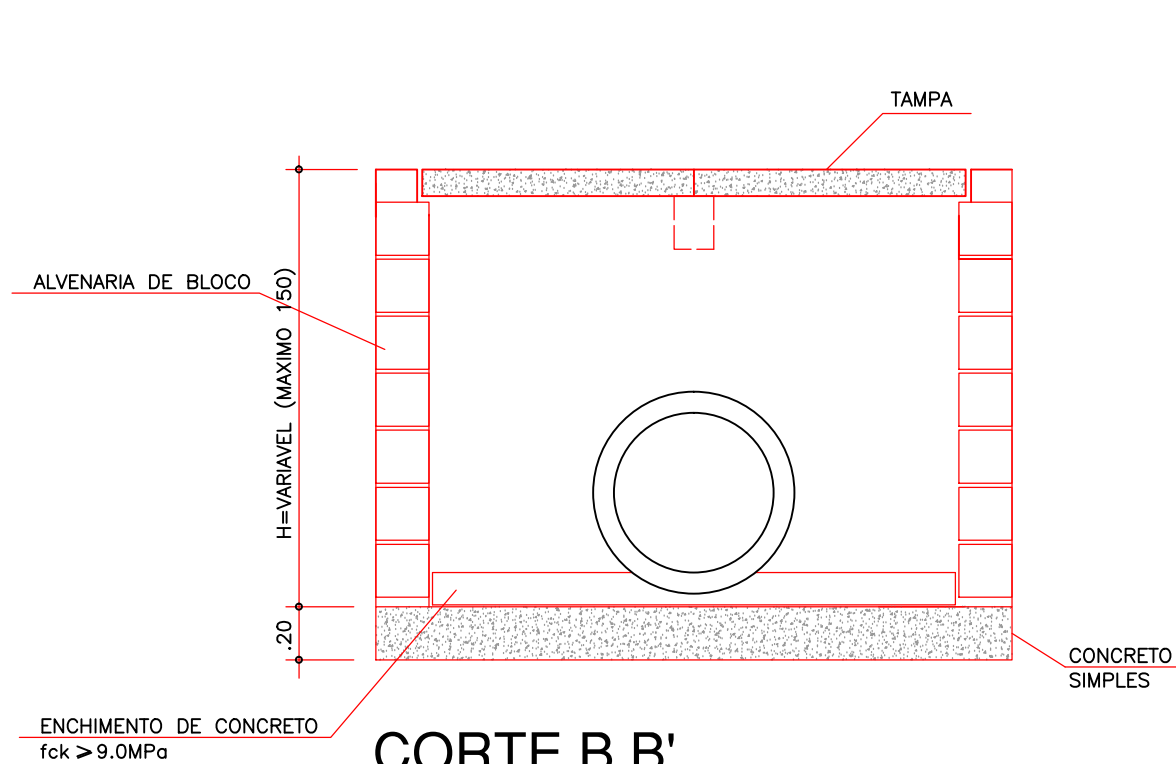


CORTE B B'

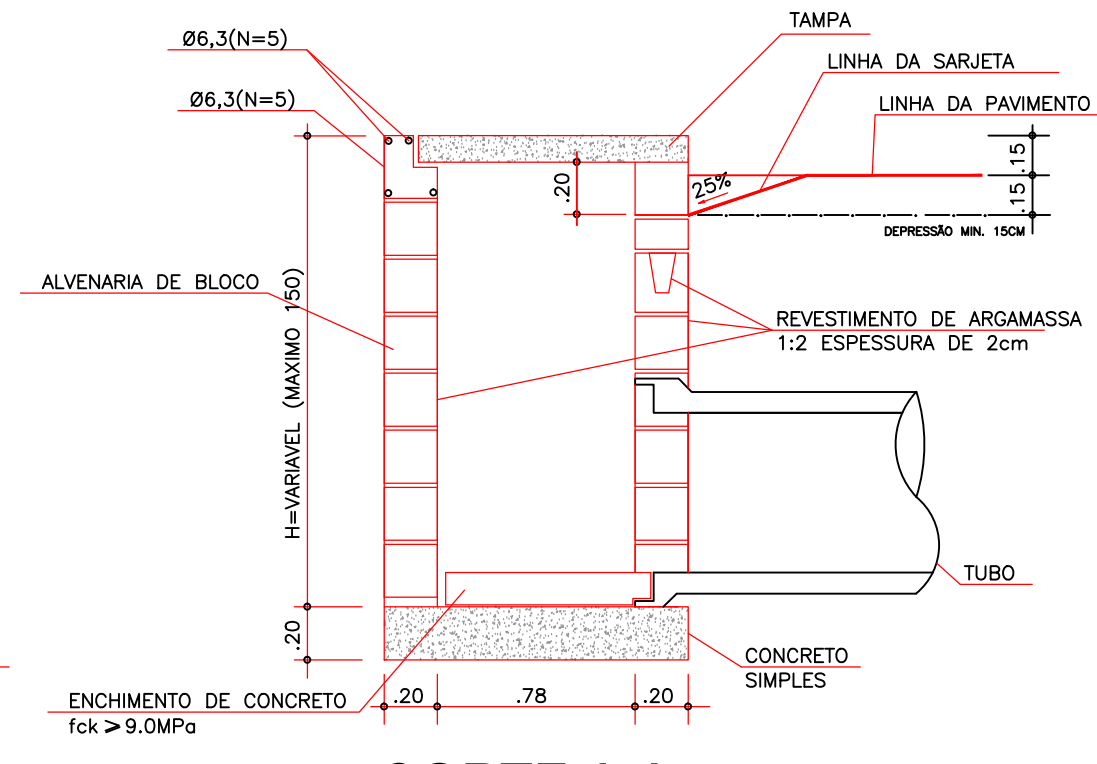

CORTE A A'

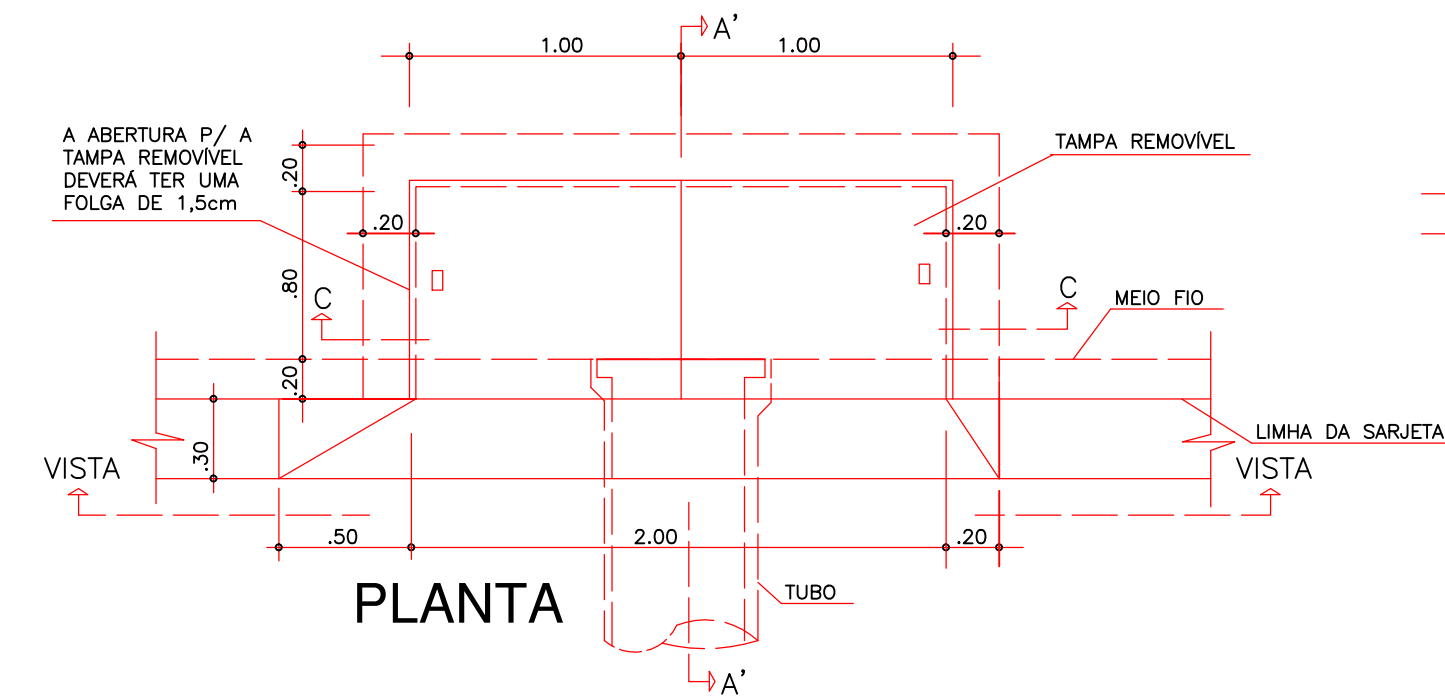

PLANTA

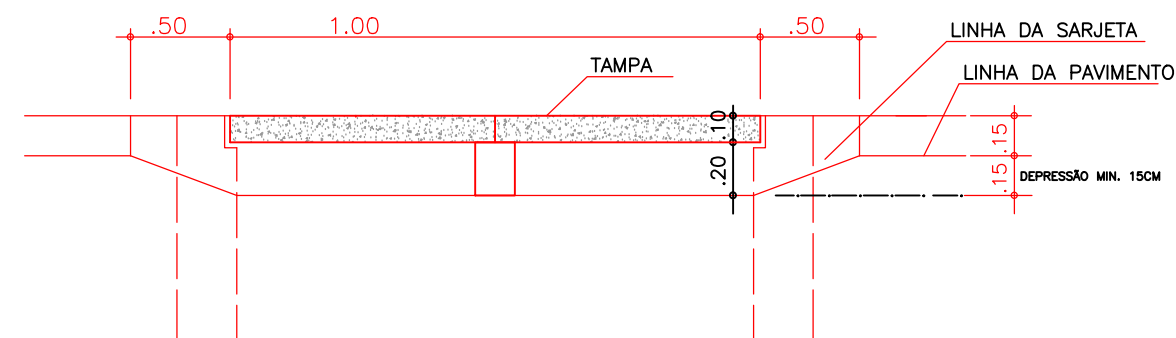


VISTA

FERRAGENS DA TAMPA DA CAIXA						
N	BITOLA (mm)	QUANT.	COMPRIMENTO (m)		PESO UNITÁRIO (Kg/m)	PESO TOTAL (Kg)
			UNIT.	TOTAL		
03	10	22	0,62	13,64	0,617	8,42
03	10	14	0,97	13,58	0,617	8,38
03	10	6	1,15	6,90	0,617	4,26
TOTAL AÇO (Kg)						21,06
VOLUME DE ESCAVAÇÃO						9,50 m³
ÁREA DE APOLOAMENTO						6,33 m²
ÁREA DE ALVENARIA						9,54 m²
REBOCO ARGAMASSA 1:3						0,24 m³
VOLUME DE CONCRETO						0,83 m³
ÁREA DE FORMA DA CAIXA						4,13 m²
VOLUME DE REATERRO COMP. 100%PI						5,26 m³
BOTA FORA DE MATERIAL						m³
V=1,92 (20% Conversão) 3,07x1,20						9,50 m³
VOL. MAT. JAZIDA (Reaterro)						6,31 m³
TRANSPORTE MAT. JAZIDA						8,83 Ton

	PREFEITURA MUNICIPAL DE VÁRZEA GRANDE	PMVG
	BAIRRO: MAPIM III VÁRZEA GRANDE/MT RUA: RUA A, RUA L, RUA M, RUA MARTIM AFONSO, RUA N, RUA O E RUA U	FOLHA: DN.05
	ASSUNTO: BOCA DE LOBO DUPLA COM ABERTURA NA GUIA 1,00m	ESCALA: 1:1

DRENAGEM PLUVIAL URBANA - POÇOS DE VISITA

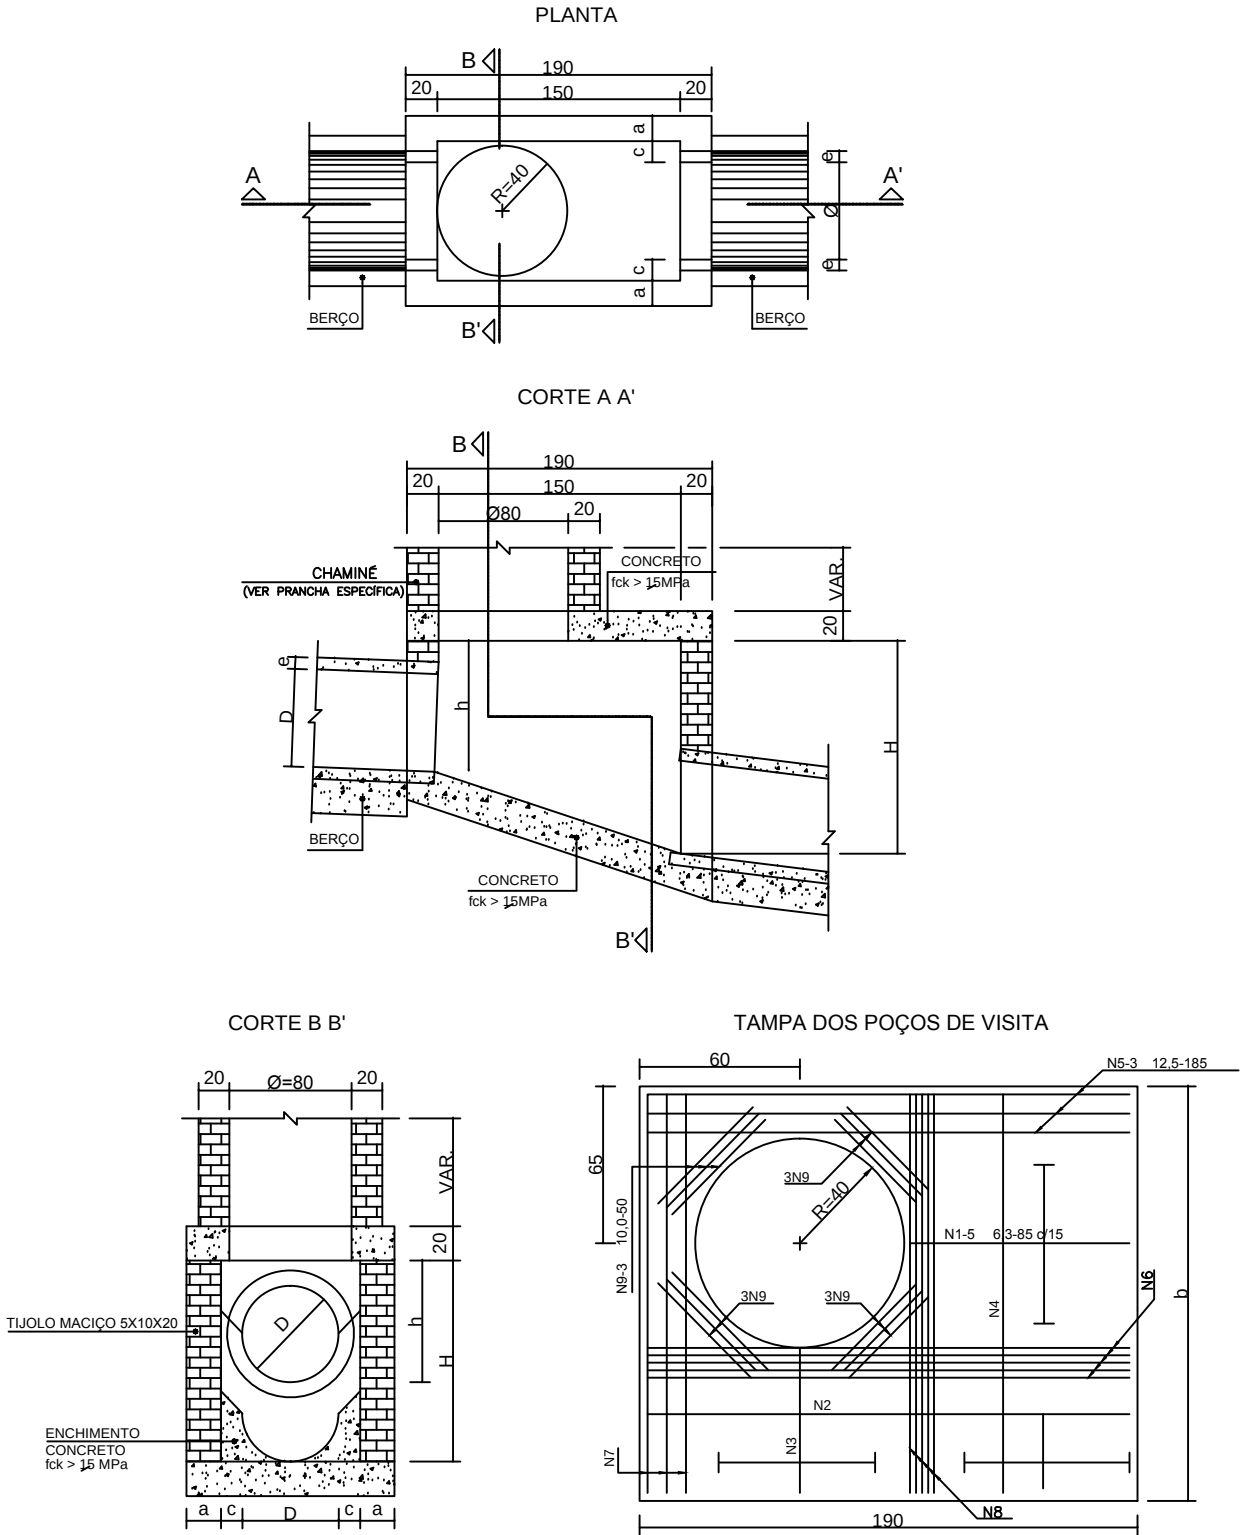

OBSERVAÇÕES :

- 1 - DIMENSÕES EM cm .
2 - BITOLA DE AÇO EM mm .




- 3 - RECOBRIMENTO DAS ARMADURAS : 2,5 cm .
4 - AS QUANTIDADES APRESENTADAS NÃO INCLUEM A CHAMINÉ .

TABELA DE ARMADURAS DA TAMPA										
D	POSIÇÃO									
	N1	N2	N3	N4	N5	N6	N7	N8	N9	
40	6,3 c/15	--	--	6,3 c/15	3 12,5	--	3 12,5	4 6,3	12 10	
60	6,3 c/15	--	--	6,3 c/15	3 12,5	--	3 12,5	4 6,3	12 10	
80	6,3 c/15	--	--	6,3 c/15	3 12,5	--	3 12,5	4 6,3	12 10	
100	6,3 c/15	--	--	6,3 c/15	3 12,5	--	3 12,5	4 6,3	12 10	
120	6,3 c/15	4,0 c/12,5	6,3 c/20	6,3 c/15	3 12,5	4 10	3 12,5	5 6,3	12 10	
150	6,3 c/15	6,3 c/15	6,3 c/15	4,0 c/15	3 12,5	5 10	3 12,5	6 8,0	12 10	

DIMENSÕES E QUANTIDADES APROXIMADAS PARA UMA UNIDADE										
CÓDIGO	DIMENSÕES							QUANTIDADES		
	D	a	b	c	h	H	L	FORMAS (m³)	AÇO (Kg)	CONCRETO (m³)
POÇOS DE VISITA SEM DISPOSITIVO INTERNO DE QUEDA										
CLP01	40	20	130	25	80	80	90	15,05	17,0	1,740
CLP02	60	20	130	15	80	80	90	15,05	17,0	1,670
CLP03	80	25	140	5	100	100	90	16,63	17,5	2,080
CLP04	100	25	150	--	130	130	100	19,64	22,9	2,480
CLP05	120	25	170	--	150	150	120	23,62	25,7	2,890
CLP06	150	25	200	--	180	180	150	30,19	31,6	3,500
POÇOS DE VISITA COM DISPOSITIVO INTERNO DE QUEDA DE 50 cm										
CLP07	40	20	130	25	80	130	90	17,85	17,0	2,030
CLP08	60	20	130	15	80	130	90	17,85	17,0	1,970
CLP09	80	25	140	5	100	150	90	19,48	17,5	2,420
CLP10	100	25	150	--	130	180	100	20,57	22,9	2,840
CLP11	120	25	170	--	150	200	120	26,77	25,7	3,270
CLP12	150	25	200	--	180	230	150	33,64	31,6	3,920
POÇOS DE VISITA COM DISPOSITIVO INTERNO DE QUEDA DE 100 cm										
CLP13	40	20	130	25	80	180	90	20,65	17,0	2,360
CLP14	60	20	130	15	80	180	90	20,65	17,0	2,300
CLP15	80	25	140	5	100	200	90	22,33	17,5	2,800
CLP16	100	25	150	--	130	230	100	25,54	22,9	3,240
CLP17	120	25	170	--	150	250	120	29,92	25,7	3,690
CLP18	150	25	200	--	180	280	150	37,09	31,6	4,380

	PREFEITURA MUNICIPAL DE VÁRZEA GRANDE	PMVG
	BAIRRO: MAPIM III VÁRZEA GRANDE/MT RUA: RUA A, RUA L, RUA M, RUA MARTIM AFONSO, RUA N, RUA O E RUA U	FOLHA: DN.06
	ASSUNTO: POÇO DE VISITA	ESCALA: 1:1

DRENAGEM PLUVIAL URBANA – CHAMINÉ DOS POÇOS DE VISITA

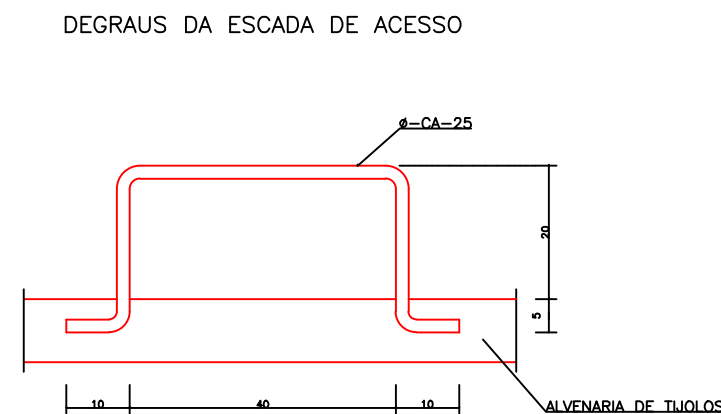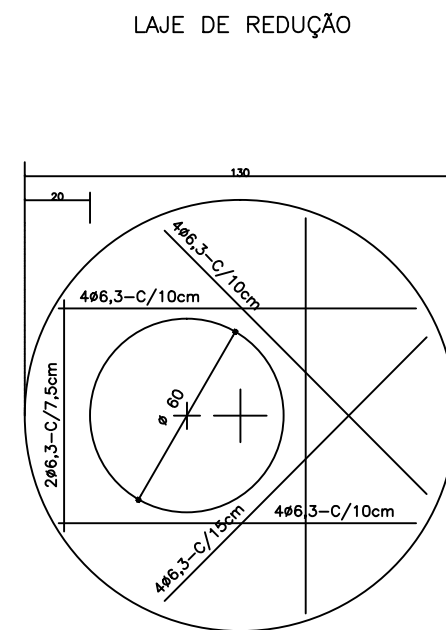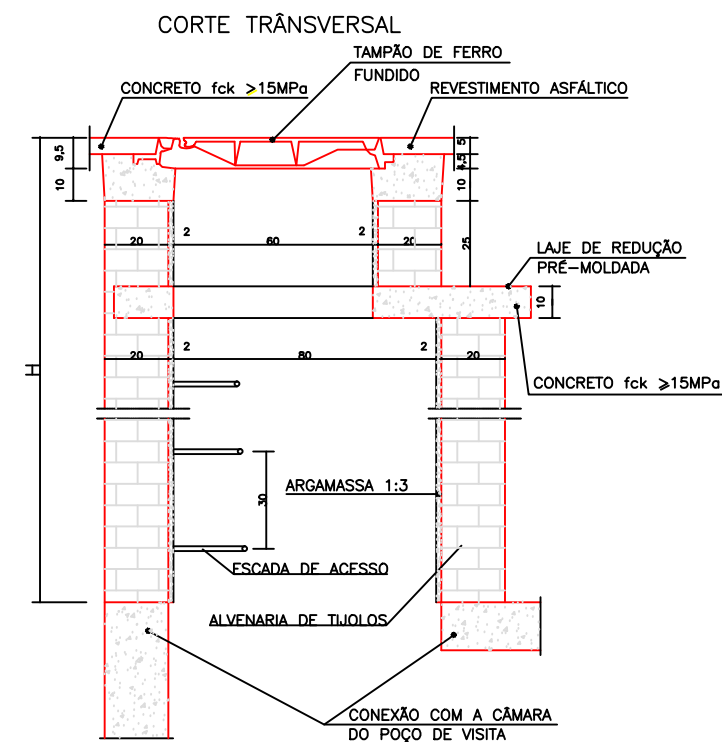

QUANTIDADES APROXIMADAS PARA UMA CHAMINÉ E ACESSÓRIOS								
CÓDIGO	H	ALVENARIA DE TIJOLOS (m²)	ARGAMASSA 1:3 (m²)	FORMAS (m²)	AÇO CA-25 (Kg)	AÇO CA-50 (Kg)	CONCRETO fck>15MPa (m³)	TAMPÃO DE FERRO FUNDIDO (Kg)
CPV 01	100	3,93	0,06	2,59	5,9	5,4	0,190	104
CPV 02	150	5,57	0,09	2,59	8,8	5,4	0,190	104
CPV 03	200	7,20	0,11	2,59	11,7	5,4	0,190	104
CPV 04	250	8,84	0,14	2,59	14,7	5,4	0,190	104
CPV 05	300	10,47	0,16	2,59	17,6	5,4	0,190	104
CPV 06	350	12,11	0,19	2,59	20,5	5,4	0,190	104
CPV 07	400	13,74	0,21	2,59	23,5	5,4	0,190	104

- OBSERVAÇÕES :
- 1 - DIMENSÕES EM cm .
 - 2 - ARMADURAS DA LAJE DE REDUÇÃO EM AÇO CA-50 .


	PREFEITURA MUNICIPAL DE VÁRZEA GRANDE	PMVG
	BAIRRO: MAPIM III VÁRZEA GRANDE/MT RUA: RUA A, RUA L, RUA M, RUA MARTIM AFONSO, RUA N, RUA O E RUA U	FOLHA: DN.07
	ASSUNTO: CHAMINÉ DOS POÇOS DE VISITA	ESCALA: 1:1

MUNICIPIO: VÁRZEA GRANDE/MT
BIARRO: MAPIM III

QUADRO DE DRENAGEM PLUVIAL																											
BACIA	ESTACAS		POÇO		COTA GREIDE RUA		DIF.	EXT.	DECL.	C	ÁREA	S(ÁREA)	TEMPO ESCOA			VAZÃO	DIAM.	DECL.	VSP	QSP	DH	COTA DA		PROF. DA		CONDUTO	
					MONT.	JUS.	M-J		RUA				m	t	I			GAL.					SOLEIRA(*)	SOLEIRA	VEL.	H/D	
	INICIAL	FINAL	MONT.	JUS	(m)	(m)	(m)	(m)	%		(ha)	(ha)	(min)	(min)	(mm/h)	m³/s	(cm)	%	(m/s)	(m³/s)	(m)	MONT.	JUS.	MONT.	JUS.	(m/s)	%
RUA Z									0																		
RUA A	0 + 0,00	2+9,00	PV 01	PV 02	185,617	182,791	2,826	49,00	5,77	0,44	0,88	0,88	0,00	5,00	218,40	0,239	60	5,76	5,2	1,47		184,016	181,189	1,6	1,601	3,97	0,29
RUA M. AFONSO	2+9,00	4+18	PV 02	PV 03	182,791	179,775	3,016	49,00	6,16	0,44	0,57	1,45	0,20	5,20	216,29	0,362	80	6,16	6,52	3,27	0,2	180,991	177,972	1,8	1,802	4,45	0,24
RUA M	4+18	7+9,00	PV 03	PV 04	179,775	175,050	4,725	51,00	9,26	0,45	0,78	2,23	0,18	5,38	214,18	0,529	80	6	6,43	3,23	1,67	176,305	173,245	3,47	1,805	4,92	0,29
RUA N	7+9,00	10+1,00	PV 04	PV 05	175,050	170,081	4,969	52,00	9,56	0,45	0,82	0,82	5,00	5,55	213,12	0,225	80	6	6,43	3,23	1,845	171,4	168,28	3,649	1,8	3,84	0,19
RUA O	10+1,00	LANÇ	PV 05	LANÇ	170,081	LANÇ	LANÇ	71,00	LANÇ	0,45	0,76	1,58	5,00	5,77	209,95	0,387	80	0,34	1,55	0,78		168,281	168,032	1,8	0	1,6	0,54
								223,00						6,50													

	PREFEITURA MUNICIPAL DE VÁRZEA GRANDE	PMVG
	BAIRRO: MAPIM III VÁRZEA GRANDE/MT RUA: RUA A, RU L, RUA M, MARTIM AFONSO, RUA N, RUA O, E RUA Z	FOLHA: DR-08
	ASSUNTO: PROJETO DRENAGEM NOTA DE SERVIÇO DE ÁGUAS PLUVIAL	ESCALA: 1/1000

VIII - PROJETO DE SINALIZAÇÃO

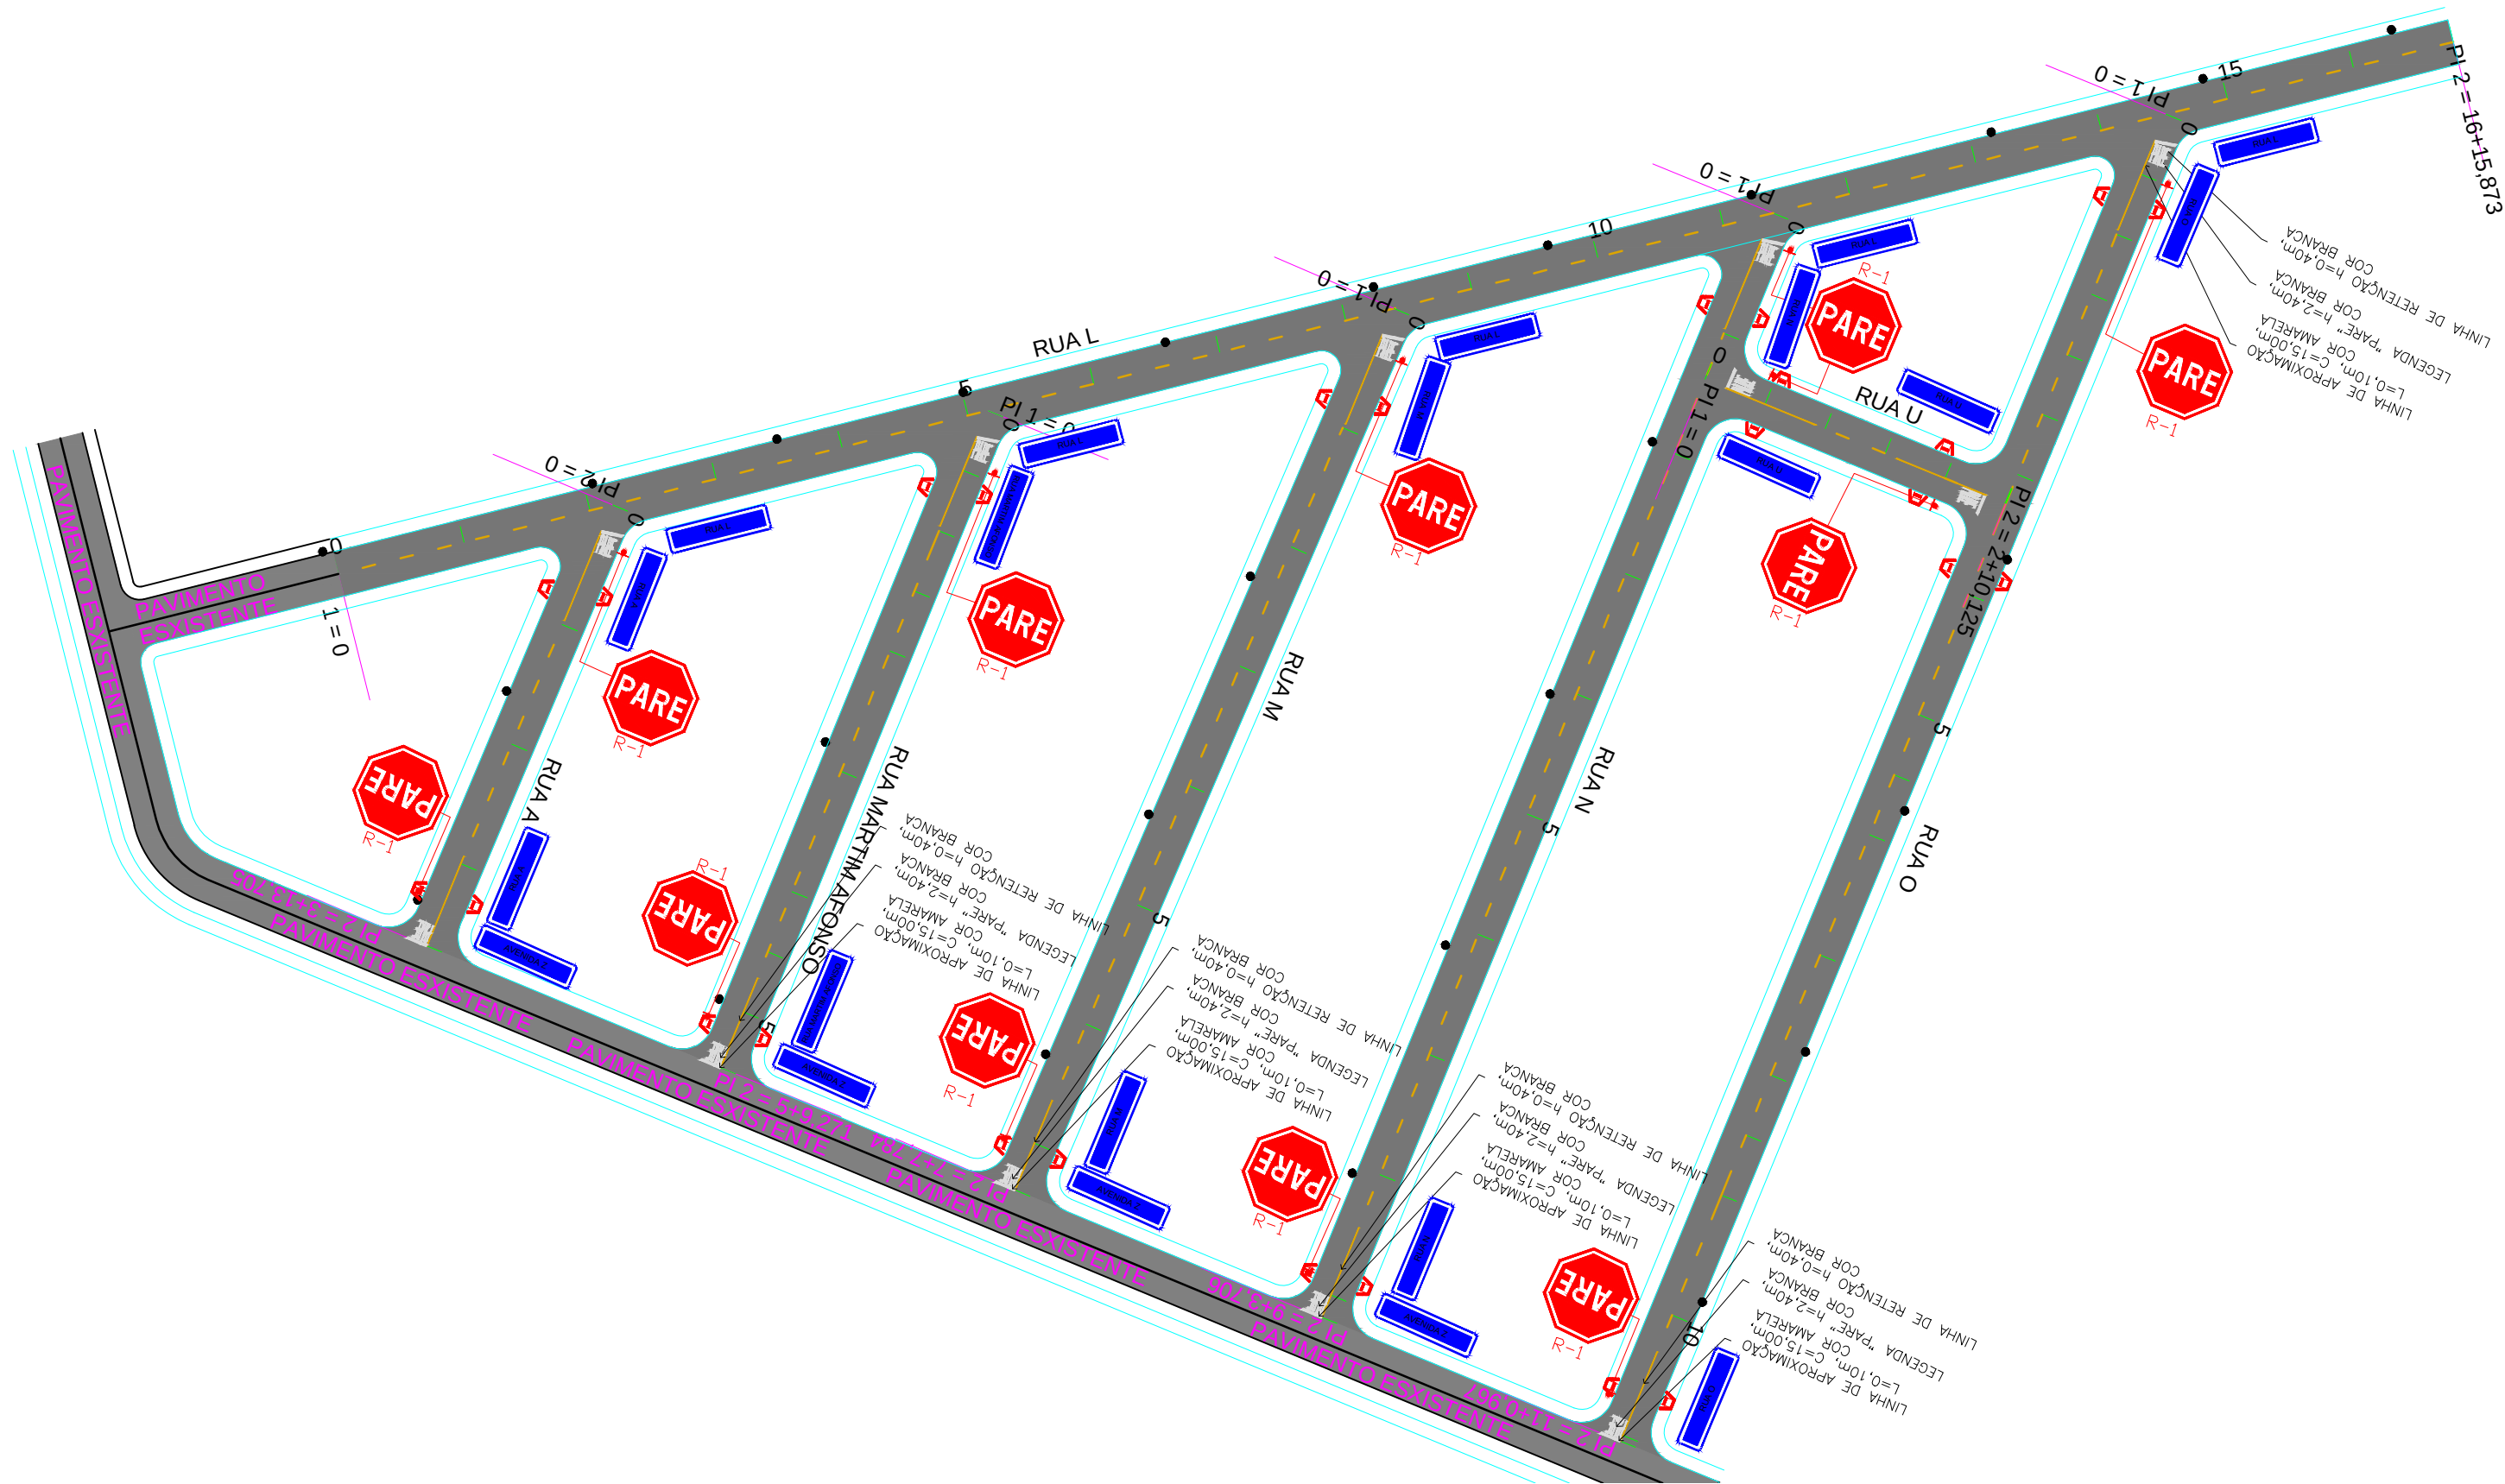

	PREFEITURA MUNICIPAL DE VÁRZEA GRANDE	PMVG
	BAIRRO: MAPIM III VÁRZEA GRANDE/MT RUA: RUA A, RUA L, RUA M, RUA MARTIM AFONSO, RUA N, RUA O E RUA U	FOLHA: SN.01
	ASSUNTO: PROJETO DE SINALIZAÇÃO	ESCALA: 1:1000


NOTA DE SERVIÇO DE SINALIZAÇÃO HORIZONTAL - FAIXA AMARELA - MAPIM III						NOTA DE SERVIÇO DE SINALIZAÇÃO VERTICAL DO BAIRRO MAPIM III														
SENTIDO		COMPRIMENTO	ESPESSURA	Área	TIPO DE PINTURA		LOCAL - Dist.		SINAL DE PLACA			OBSERVAÇÕES	LOCAL - Dist.		SINAL DE PLACA					
		(m)	(m)	(m²)			do bordo (Metros)	TIPO	CÓDIGO	DIMENSÕES	ÁREAS(m²)		do bordo (Metros)	TIPO	CÓDIGO	DIMENSÕES	ÁREAS(m²)			
RUA A						RU A SENTIDO RUA Z						RUA N COM SENTIDO PARA RUA Z								
Ambos (ida e volta)		43,710	0,10	1,09	2X4		Esquina com a Rua L (posicionar a 10 metros do bordo da pista transversal)		Regulamentação	R-01	0,60	0,283		Esquina com a Rua L (posicionar a 10 metros do bordo da pista transversal)		Regulamentação	R-01	0,60	0,283	
Ambos (ida e volta)		30	0,10	3,00	Contínua		Esquina com a Rua L (posicionar a 10 metros do bordo da pista transversal)		Indicativa	I-01	45X25 CM	0,225		Esquina com a Rua L (posicionar a 10 metros do bordo da pista transversal)		Indicativa	I-01	45X25 CM	0,225	
RUA MARTIM AFONSO						RU A SENTIDO RUA L						RUA N COM SENTIDO PARA RUA L								
Ambos (ida e volta)		79,27	0,10	1,98	2X4		Esquina com a Rua Z (posicionar a 10 metros do bordo da pista transversal)		Regulamentação	R-01	0,60	0,283		Esquina com a Rua Z (posicionar a 10 metros do bordo da pista transversal)		Regulamentação	R-01	0,60	0,283	
Ambos (ida e volta)		30	0,10	3,00	Contínua		Esquina com a Rua Z (posicionar a 10 metros do bordo da pista transversal)		Indicativa	I-01	45X25 CM	0,225		Esquina com a Rua Z (posicionar a 10 metros do bordo da pista transversal)		Indicativa	I-01	45X25 CM	0,225	
						RU A MARTINS FONTES SENTIDO PARA RUA Z														
							Esquina com a Rua L (posicionar a 10 metros do bordo da pista transversal)		Regulamentação	R-01	0,60	0,283								
							Esquina com a Rua L (posicionar a 10 metros do bordo da pista transversal)		Indicativa	I-01	45X25 CM	0,225		Esquina com a Rua L (posicionar a 10 metros do bordo da pista transversal)		Regulamentação	R-01	0,60	0,283	
						RU A MARTINS FONTES SENTIDO PARA RUA L						Esquina com a Rua L (posicionar a 10 metros do bordo da pista transversal)								
							Esquina com a Rua Z (posicionar a 10 metros do bordo da pista transversal)		Regulamentação	R-01	0,60	0,283				Indicativa	I-01	45X25 CM	0,225	
RUA N						Esquina com a Rua Z (posicionar a 10 metros do bordo da pista transversal)						RUA O COM SENTIDO PARA RUA Z								
Ambos (ida e volta)		154	0,10	3,84	2X4		Esquina com a Rua Z (posicionar a 10 metros do bordo da pista transversal)		Regulamentação	I-01	45X25 CM	0,225		Esquina com a Rua Z (posicionar a 10 metros do bordo da pista transversal)		Regulamentação	R-01	0,60	0,283	
Ambos (ida e volta)		30	0,10	3,00	Contínua								Esquina com a Rua Z (posicionar a 10 metros do bordo da pista transversal)		Indicativa	I-01	45X25 CM	0,225		
						RU A M COM SENTIDO PARA RUA Z														
							Esquina com a Rua L (posicionar a 10 metros do bordo da pista transversal)		Regulamentação	R-01	0,60	0,283								
Ambos (ida e volta)		190,97	0,10	4,77	2X4		Esquina com a Rua L (posicionar a 10 metros do bordo da pista transversal)		Indicativa	I-01	45X25 CM	0,225		Esquina com a Rua N (posicionar a 10 metros do bordo da pista transversal)		Regulamentação	R-01	0,60	0,283	
Ambos (ida e volta)		30	0,10	3,00	Contínua		RU A M COM SENTIDO PARA RUA L						Esquina com a Rua N (posicionar a 10 metros do bordo da pista transversal)		Indicativa	I-01	45X25 CM	0,225		
RUA U						Esquina com a Rua Z (posicionar a 10 metros do bordo da pista transversal)						RUA O COM SENTIDO PARA RUA N								
Ambos (ida e volta)		20	0,10	0,50	2X4		Esquina com a Rua Z (posicionar a 10 metros do bordo da pista transversal)		Regulamentação	R-01	0,60	0,283		Esquina com a Rua Z (posicionar a 10 metros do bordo da pista transversal)		Regulamentação	R-01	0,60	0,283	
Ambos (ida e volta)		30	0,10	3,00	Contínua		Esquina com a Rua Z (posicionar a 10 metros do bordo da pista transversal)		Indicativa	I-01	45X25 CM	0,225		Esquina com a Rua Z (posicionar a 10 metros do bordo da pista transversal)		Indicativa	I-01	45X25 CM	0,225	
RUA L																				
Ambos (ida e volta)		306	0,10	7,65	2X4		Regulamentação													
Ambos (ida e volta)		30	0,10	3,00	Contínua		Indicativa						TOTAL (m²)		3,679					
													TOTAL (un)		12,000					
FAIXA AMARELA																				
Descontínua	TOTAL	901,44	m	Área	22,54	m²														
Contínua	TOTAL	210,00	m	Área	21,00	m²														
EXTENSÃO TOTAL		1.111,44	m		43,54	m²														
RESUMO DA SINALIZAÇÃO																				
FAIXA BRANCA CONTÍNUA 0,40m		15,26	m²																	
FAIXA AMARELA 2X4		22,54	m²																	
FAIXA AMARELA CONTÍNUA		21,00	m²																	
TOTAL DE PINTURA DE FAIXAS		43,54	m²																	
SETAS E ZEBRADOS		61,94	m²																	

	PREFEITURA MUNICIPAL DE VÁRZEA GRANDE	PMVG
	BAIRRO: MAPIM III VÁRZEA GRANDE/MT RUA: RUA A, RUA L, RUA M, RUA MARTIM AFONSO, RUA N, RUA O E RUA U	FOLHA: SN.02
	ASSUNTO: NOTA DE SERVIÇO SINALIZAÇÃO HORIZONTAL E VERTICAL	ESCALA: S/C

Sinalização vertical – Regulamentação



Placa: R-1
Lado: 0,35 m
Quantidade: 74 unidades

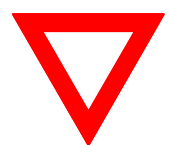

Placa: R-2
Diâmetro: 0,60m
Quantidade: 04 unidades



Placa: R-5a
Diâmetro: 0,60m
Quantidade: 01 unidade



Placa: R-19(30Km/h)
Lado: 0,60 m
Quantidade: 04 unidades



Placa: S-14 (Ponto de Ônibus)
Lado: 0,80 x 1,00 m
Quantidade: 04 unidades



Placa: R-19(40Km/h)
Lado: 0,60 m
Quantidade: 12 unidades



Placa: R-19(50Km/h)
Lado: 0,60 m
Quantidade: 21 unidades



Placa: R-34
Lado: 0,60 m
Quantidade: 34 unidades



Placa: R-34 Comp. (Início)
Lado: 0,80 x 1,00 m
Quantidade: 02 unidades



Placa: R-34 Comp. (Término)
Lado: 0,80 x 1,00 m
Quantidade: 02 unidades

Sinalização vertical – Advertência



Placa: A-12
Lado: 0,55 m
Quantidade: 04 unidades



Placa: A-33b
Lado: 0,55 m
Quantidade: 04 unidades



Placa: A-32b
Lado: 0,55 m
Quantidade: 12 unidades



Placa: A-33b Comp. (Seta à Esq.)
Lado: 0,80 x 1,00 m
Quantidade: 02 unidades



Placa: A-32b Comp. (Seta à Esq.)
Lado: 0,80 x 1,00 m
Quantidade: 12 unidades







Placa: R-33b Comp. (Seta à Dir.)
Lado: 0,80 x 1,00 m
Quantidade: 02 unidades




Placa: R-32b Comp. (Seta à Dir.)
Lado: 0,80 x 1,00 m
Quantidade: 12 unidades


	PREFEITURA MUNICIPAL DE VÁRZEA GRANDE	PMVG
	BAIRRO: MAPIM III VÁRZEA GRANDE/MT RUA: RUA A, RUA L, RUA M, RUA MARTIM AFONSO, RUA N, RUA O E RUA U	FOLHA: SN.03
	ASSUNTO: PLANTA DE ACESSIBILIDADE - DETALHES Vertical	ESCALA: 1:1

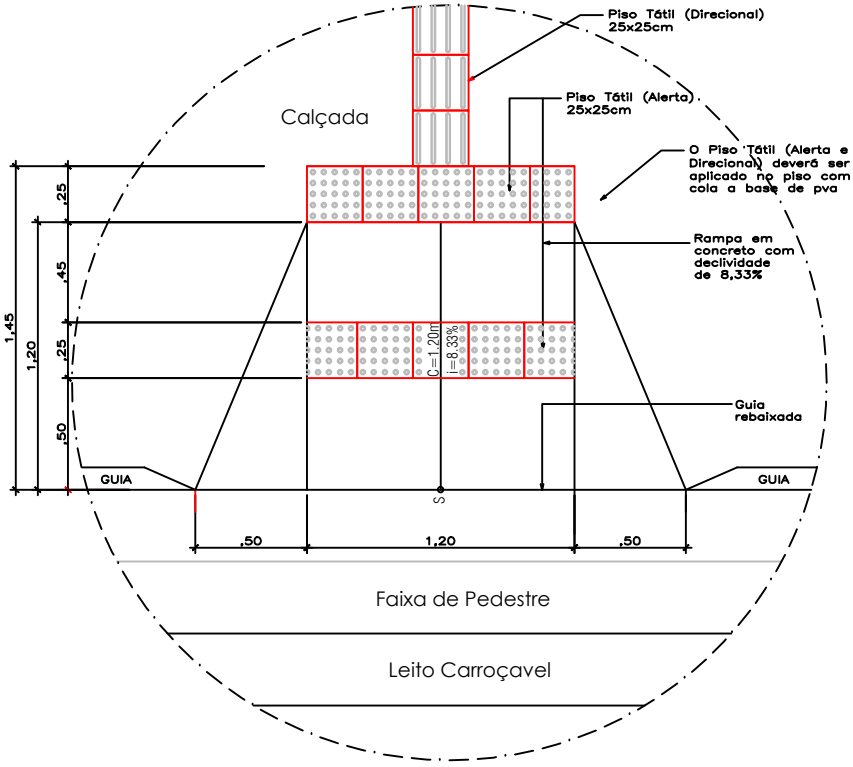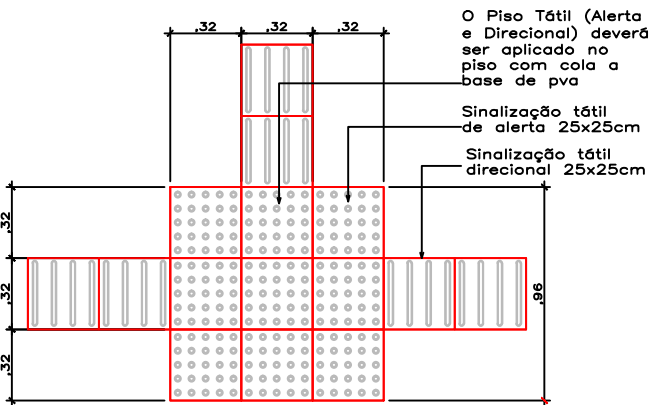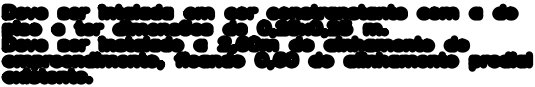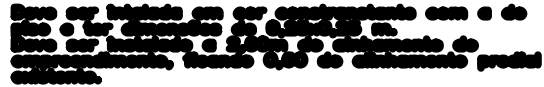


Detalhe de Implantação de Sinalização Vertical

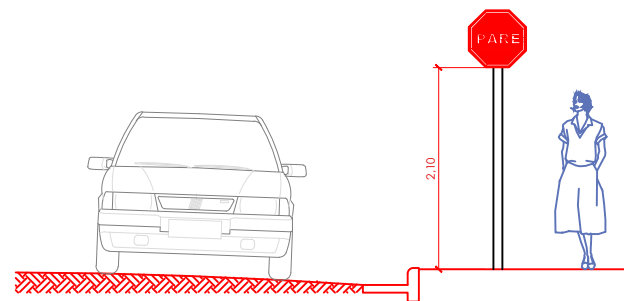

Vista Frontal

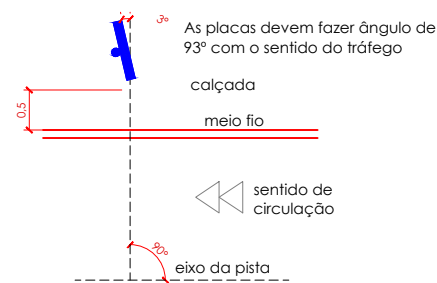


Planta Baixa

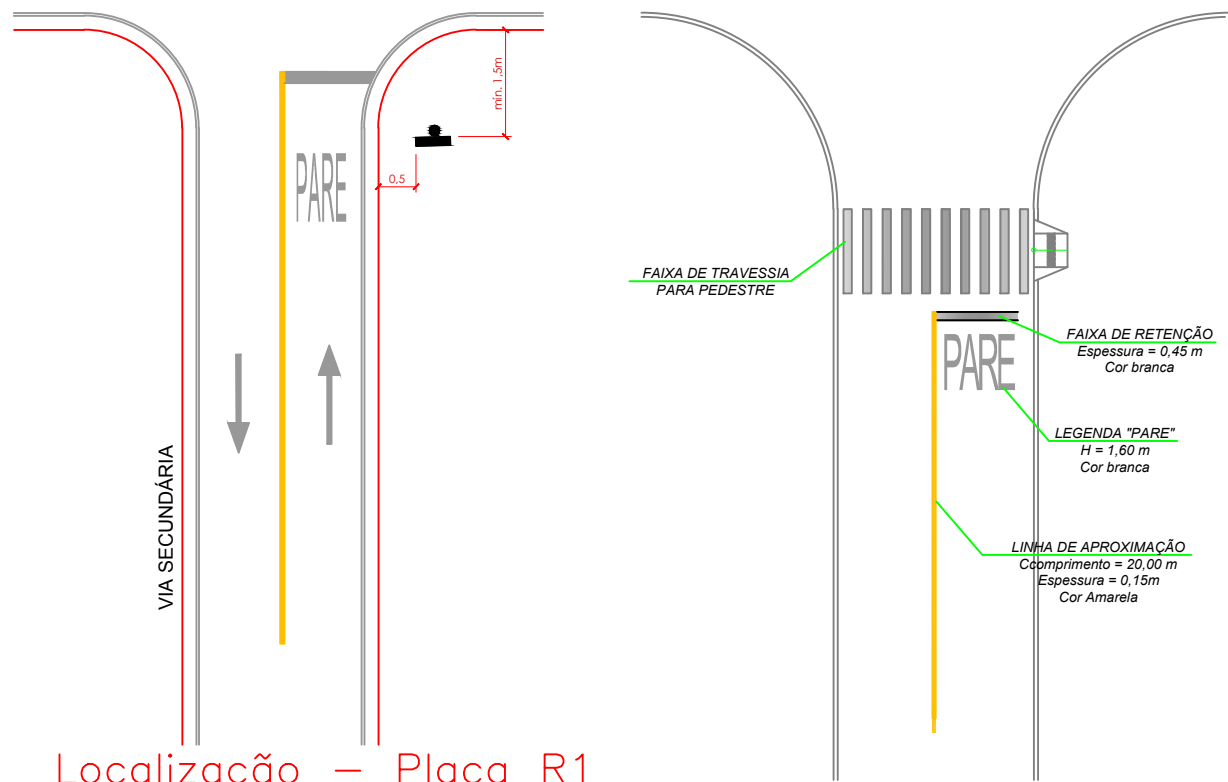


Localização - Placa R1

Detalhe de Implantação de Sinalização Vertical

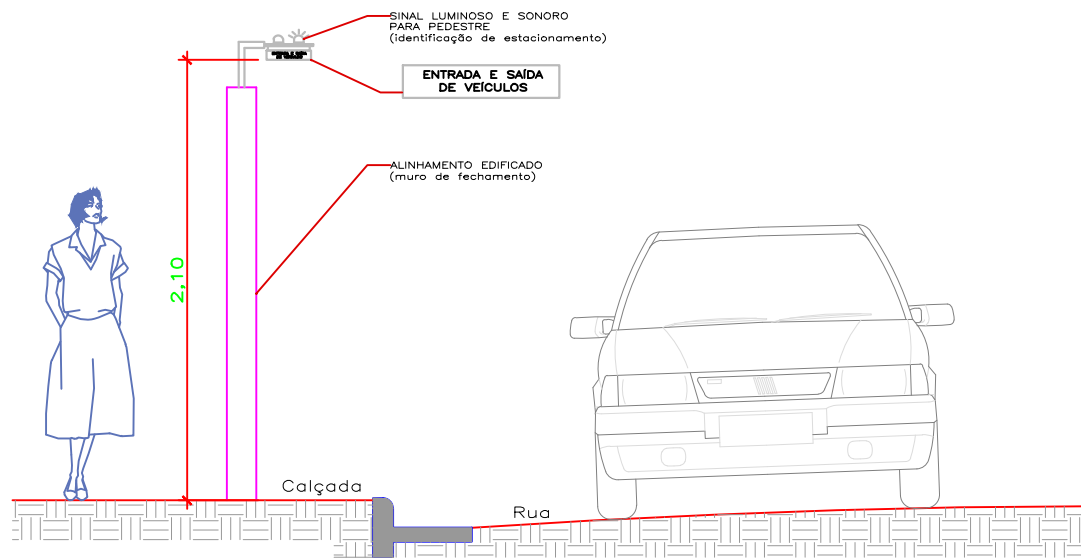

VIA PRINCIPAL

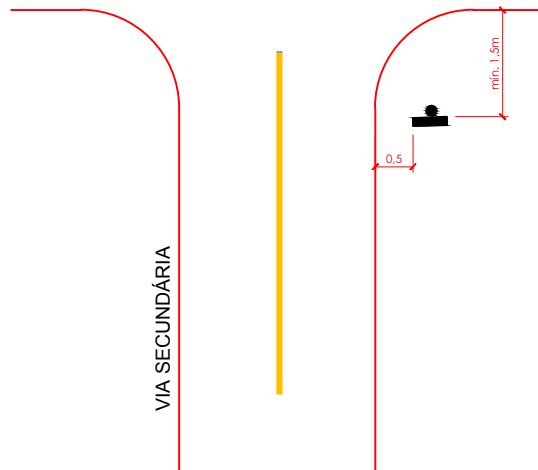


VIA SECUNDÁRIA

	PREFEITURA MUNICIPAL DE VÁRZEA GRANDE	PMVG
	BAIRRO: MAPIM III VÁRZEA GRANDE/MT RUA: RUA A, RUA L, RUA M, RUA MARTIM AFONSO, RUA N, RUA O E RUA U	FOLHA: SN.04
	ASSUNTO: PLANTA DE ACESSIBILIDADE - DETALHES Vertical	ESCALA: 1:1


IX - PROJETO DE OBRAS COMPLEMENTARES

CALÇADA

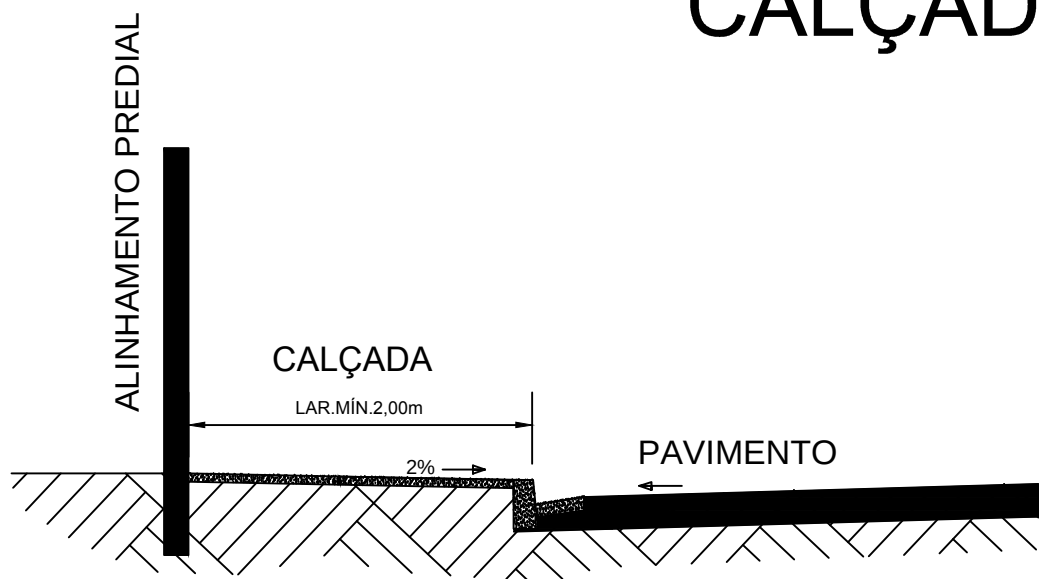


Obs.: Área mínima de junta de dilatação 2,0m2
Espessura mínima da calçada 7,0cm

RAMPA DE ACESSO

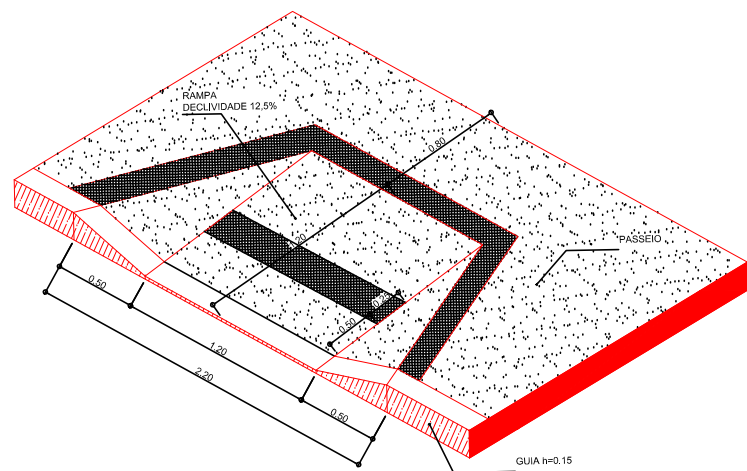


	PREFEITURA MUNICIPAL DE VÁRZEA GRANDE	PMVG
	BAIRRO: MAPIM III VÁRZEA GRANDE/MT RUA: RUA A, RUA L, RUA M, RUA MARTIM AFONSO, RUA N, RUA O E RUA U	FOLHA: OC - 01
	ASSUNTO: CALAÇADA	ESCALA: S/E


X - PROJETO DE MEIO AMBIENTE

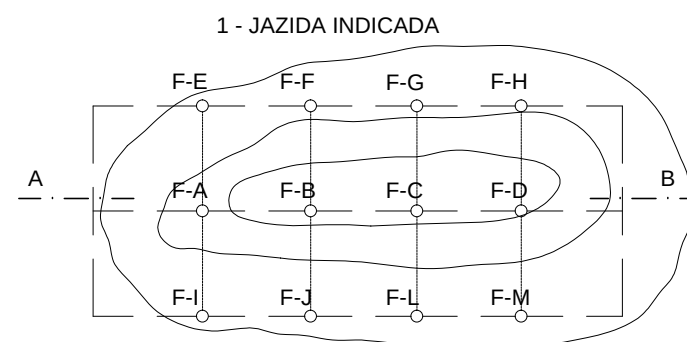


SEÇÃO AB

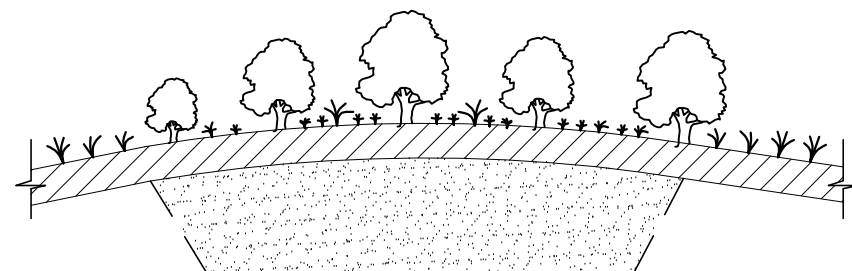


2 - LIMPEZA E ARMAZENAMENTO DE MATÉRIA ORGÂNICA

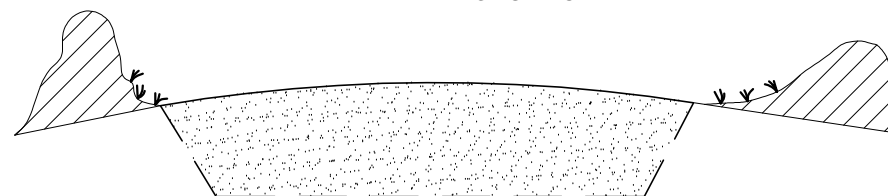


3 - JAZIDA JÁ EXPLORADA

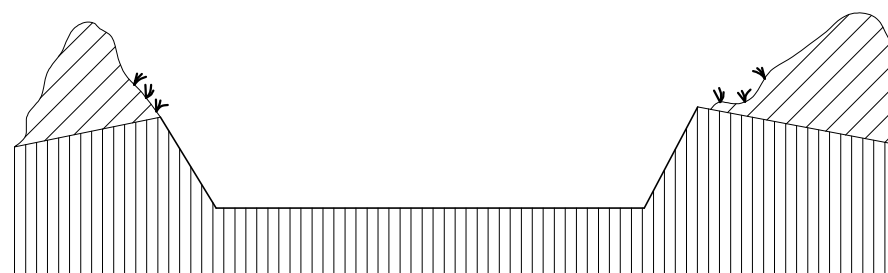

4 - ESCAVAÇÃO, CARGA E TRANSPORTE PARA CONFORMAÇÃO DE ÁREA DE JAZIDA

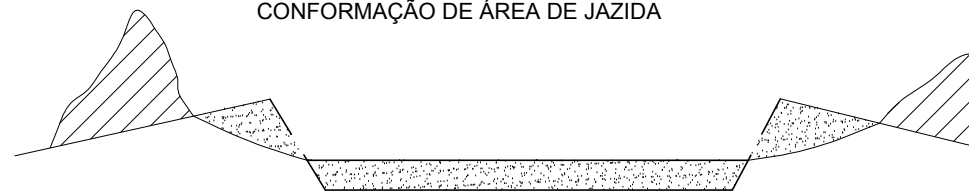


5 - CONFORMAÇÃO DE ÁREA DE EMPRÉSTIMO COM COBERTURA DE MATERIAL ORGÂNICO

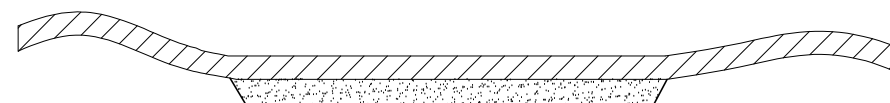

5 - PROTEÇÃO VEGETAL DE EMPRÉSTIMO OU JAZIDA




LEGENDA

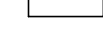
-  CAMADA VEGETAL A SER ESTOCADA
-  MATERIAL A SER APROVEITADO
-  MATERIAL NÃO APROVEITÁVEL
-  MATERIAL P/ CONFORMAÇÃO DE EMPRÉSTIMO OU JAZIDAS

	PREFEITURA MUNICIPAL DE VÁRZEA GRANDE	PMVG
	BAIRRO: MAPIM III VÁRZEA GRANDE/MT RUA: RUA A, RUA L, RUA M, RUA MARTIM AFONSO, RUA N, RUA O E RUA U	FOLHA: PA.01
	ASSUNTO: RECUPERAÇÃO AMBIENTAL DE JAZIDA	ESCALA: S/E


1 - CAIXA DE EMPRÉSTIMO A EXECUTAR

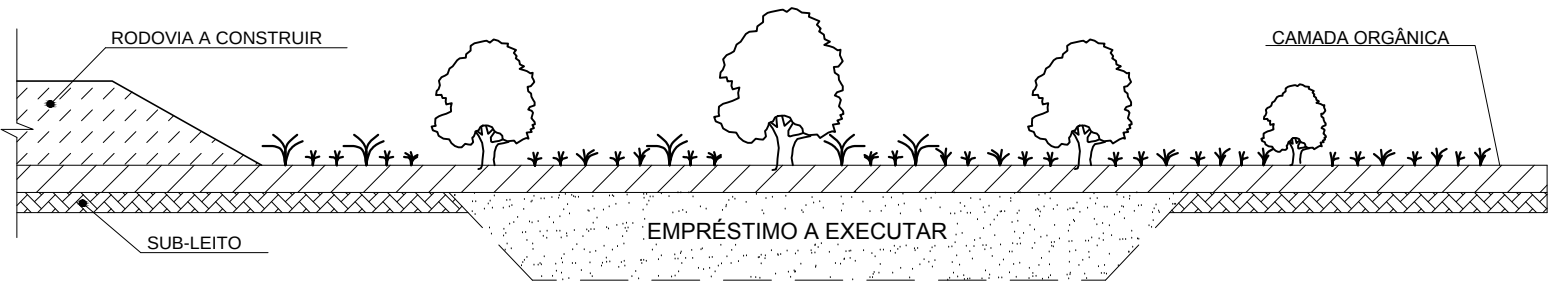

2 - LIMPEZA E ARMAZENAMENTO DE MATÉRIA ORGÂNICA

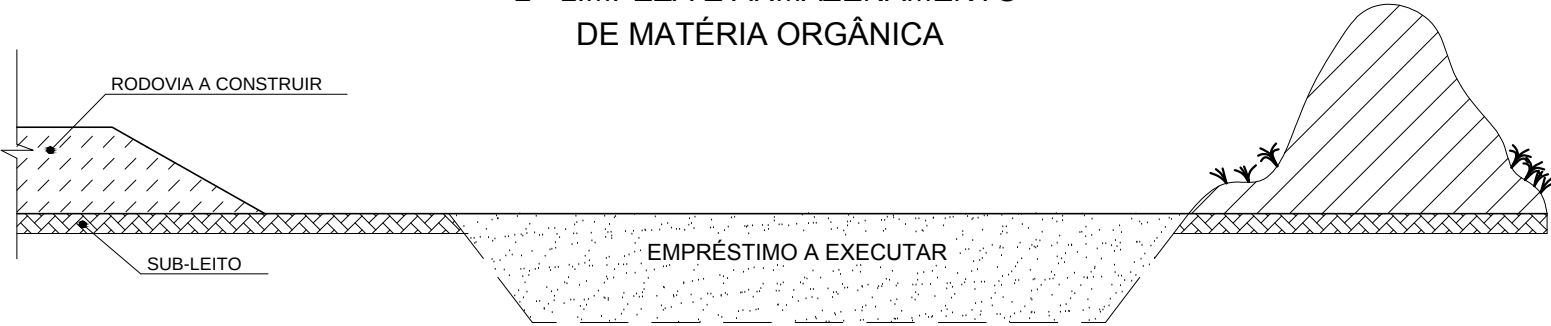


3 - EMPRESTIMO EXECUTADO

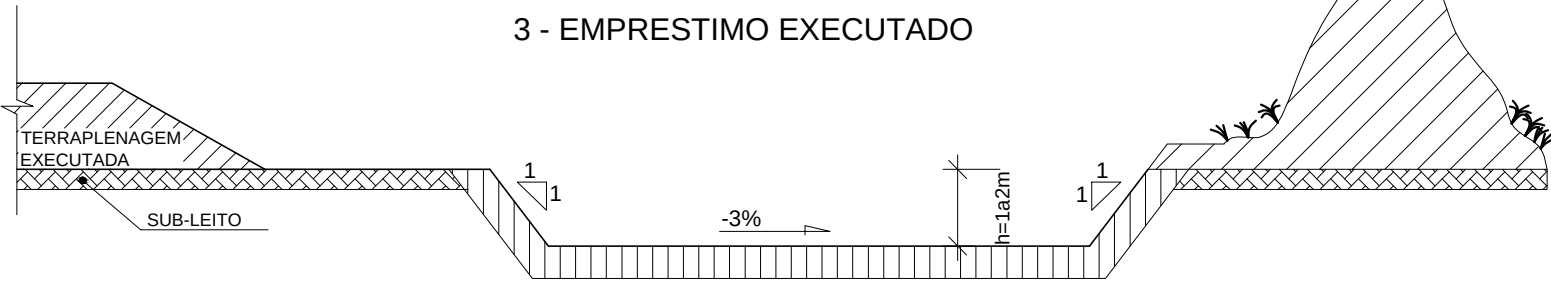


4 - ESCAVAÇÃO, CARGA E TRANSPORTE PARA CONFORMAÇÃO DE CAIXA DE EMPRÉSTIMO



5 - PROTEÇÃO VEGETAL DA ÁREA DAS CAIXAS DE EMPRÉSTIMO

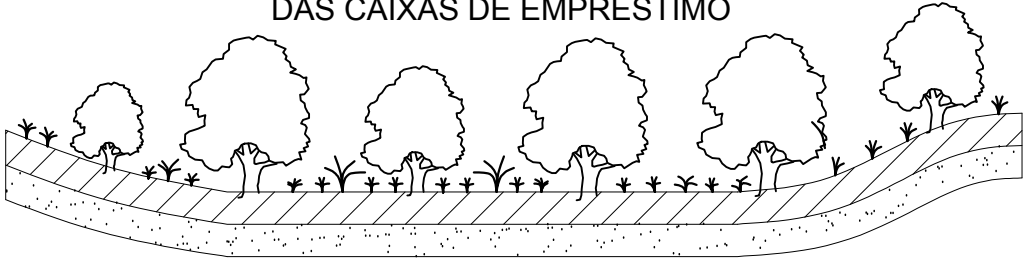

6 - DRENAGEM DAS ÁREAS DAS CAIXAS DE EMPRÉSTIMO

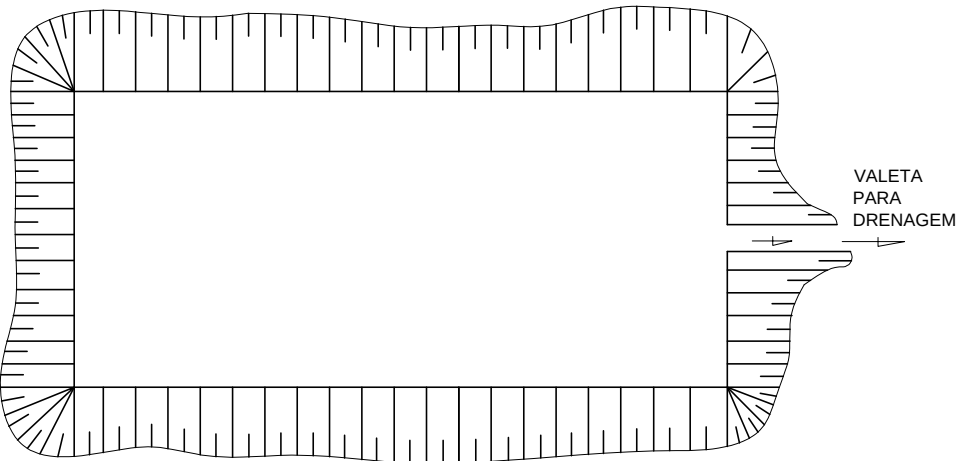

LEGENDA

- CAMADA VEGETAL A SER ESTOCADA
- MATERIAL A SER APROVEITADO
- MATERIAL NÃO APROVEITÁVEL
- MATERIAL P/ CONFORMAÇÃO DE EMPRÉSTIMO OU JAZIDAS

	PREFEITURA MUNICIPAL DE VÁRZEA GRANDE	PMVG
	BAIRRO: MAPIM III VÁRZEA GRANDE/MT RUA: RUA A, RUA L, RUA M, RUA MARTIM AFONSO, RUA N, RUA O E RUA U	FOLHA: PA.02
	ASSUNTO: RECUPERAÇÃO AMBIENTAL DE EMPRÉSTIMO	ESCALA: S/E