


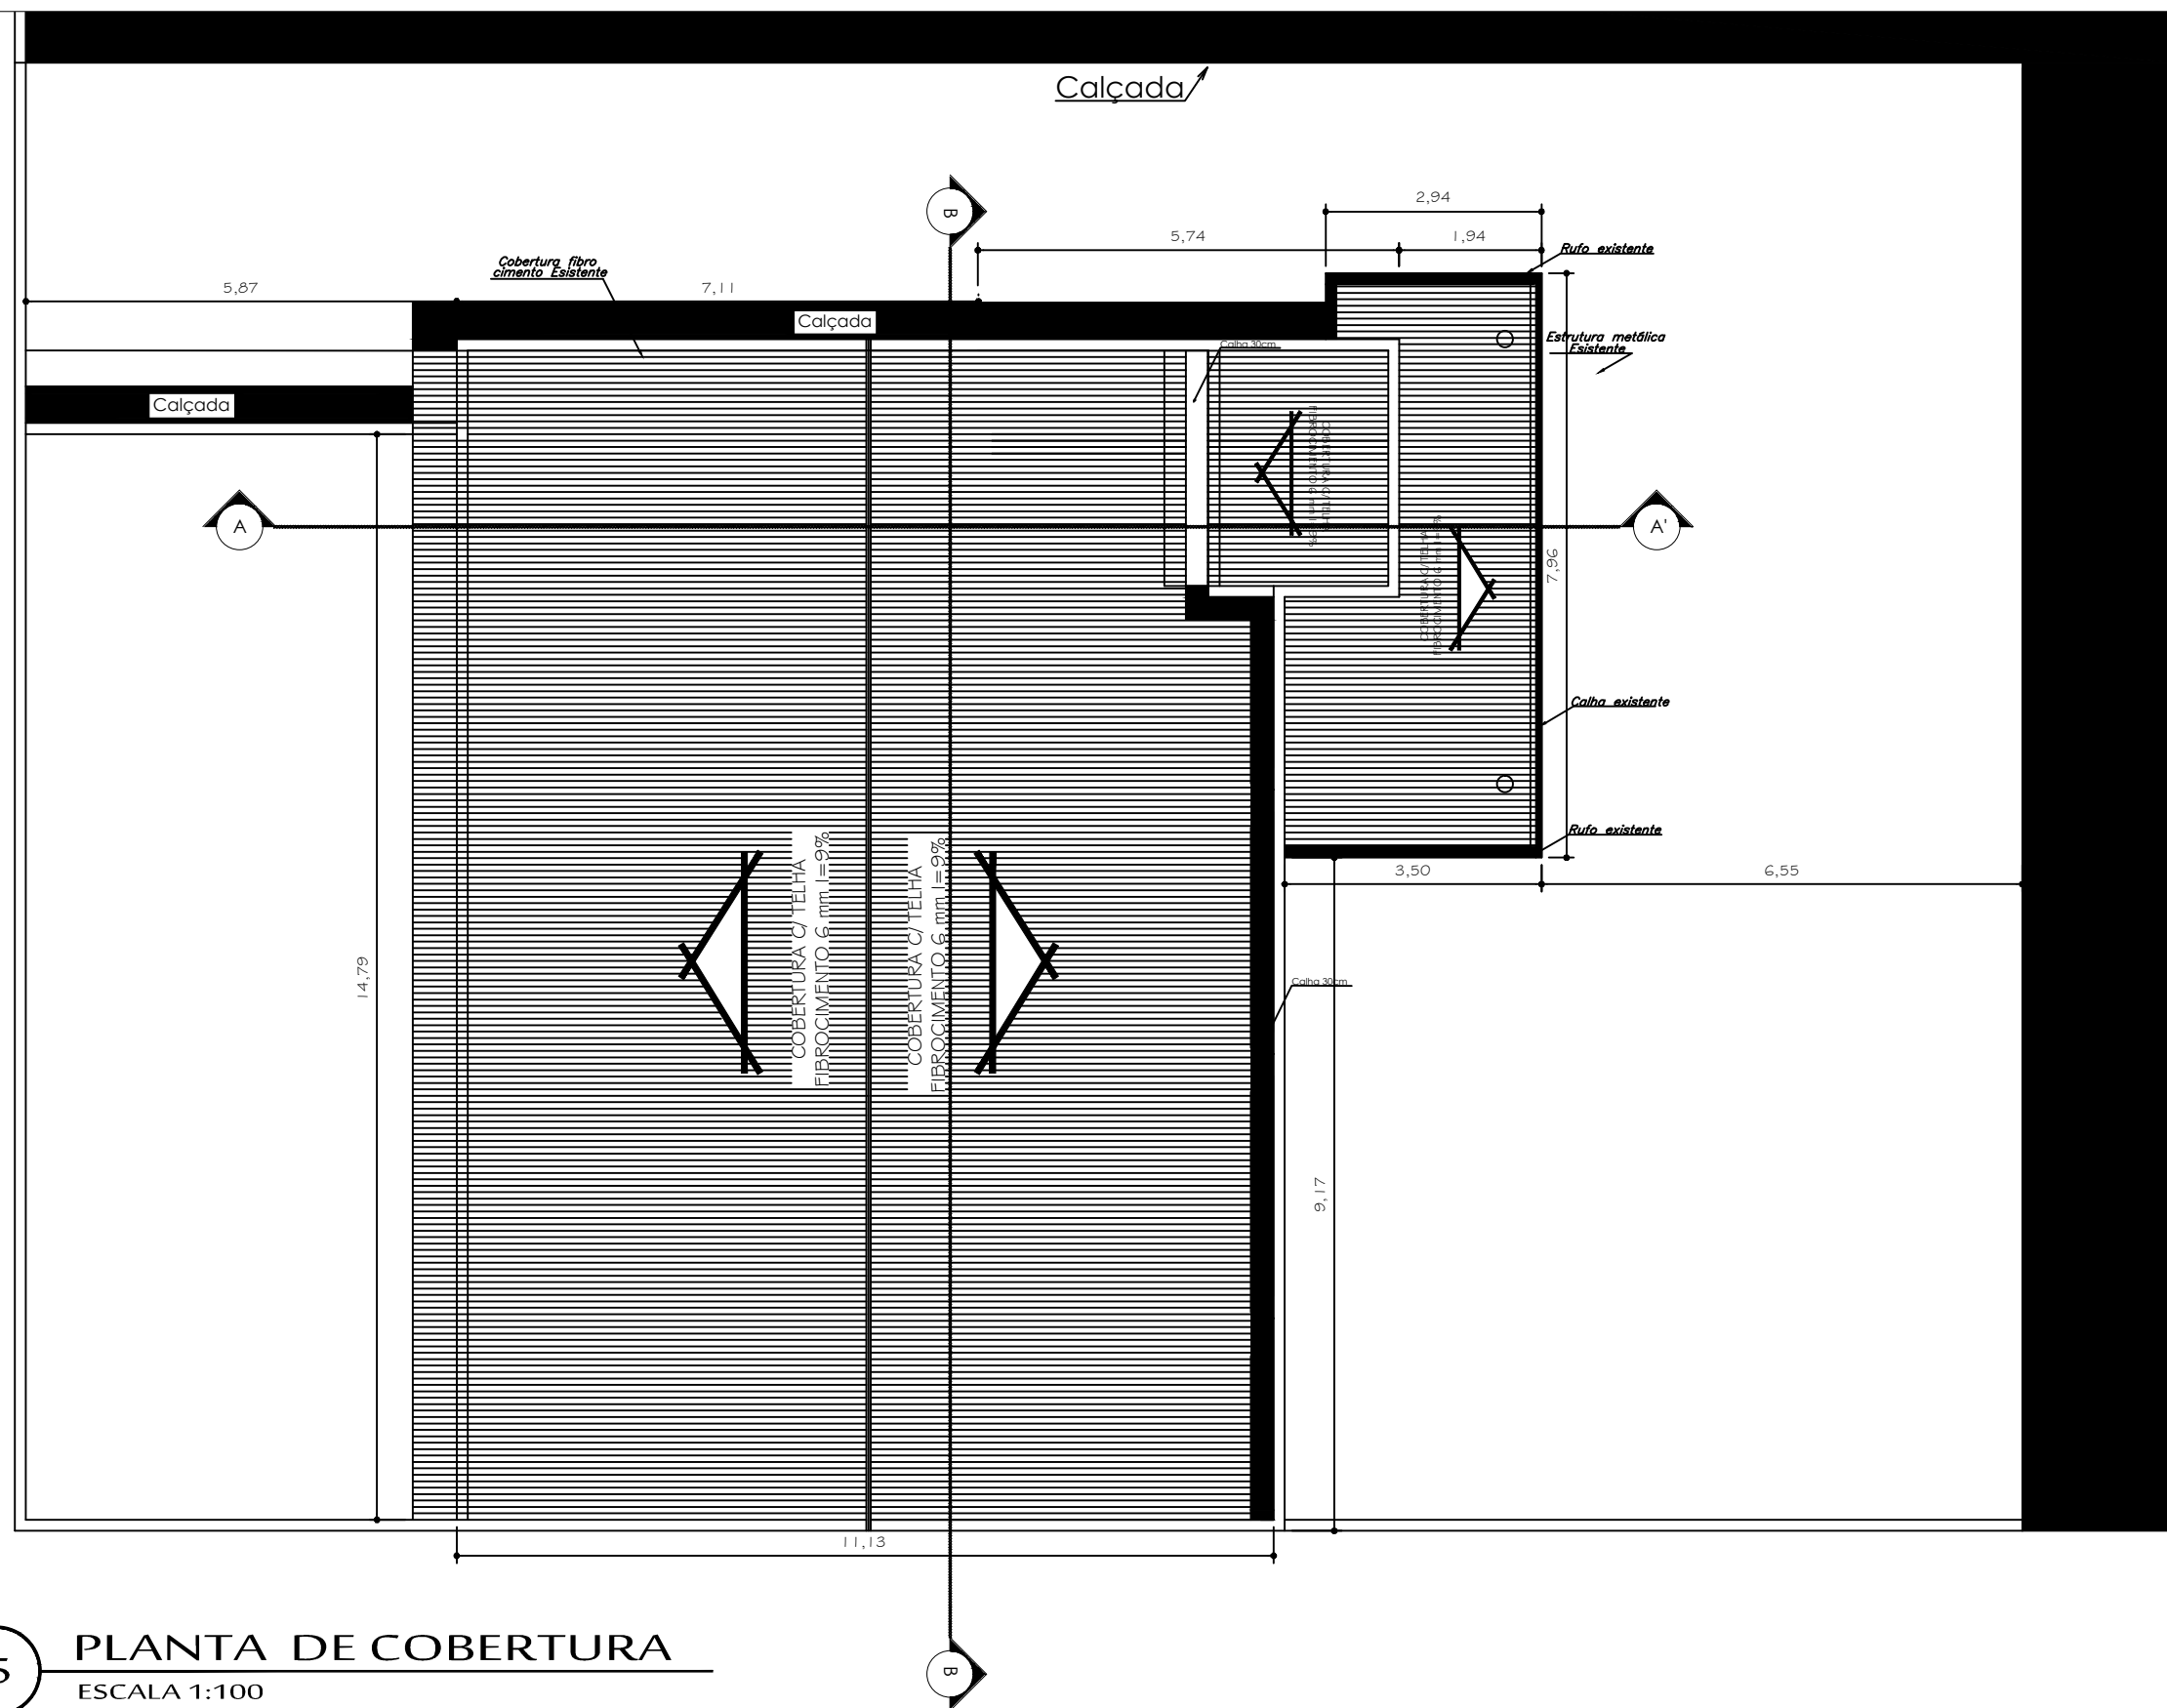

5 PLANTA DE COBERTURA
ESCALA 1:100



PREFEITURA MUNICIPAL DE
VÁRZEA GRANDE
amar • cuidar • acreditar

PREFEITURA MUNICIPAL DE VÁRZEA GRANDE

Av. Castelo Branco, Espaço Municipal, 2500 - Centro Sul, Várzea Grande/MT

CEP 78125-700 - Fone/Fax: 65 3688 8000

PROJETO:
REFORMA DA BIBLIOTECA MUNICIPAL
PROFESSORA LAURINDA COELHO PEREIRA

ASSUNTO:
PLANTA DE
COBERTURA

DATA:
14/02/2017

UNIDADE:
METRO

ESCALA:
1/100

LOCALIZAÇÃO:

RUA MÁRIO MACHADO, S/N - LOT SÃO DOMINGOS SÁVIO

AUTOR DO PROJETO

MARIA LUCIA DE MEDIROS LACERDA DE OLIVEIRA
ARQUITETA E URBANISTA
CAU-MT A38764-9

QUADRO DE ÁREA:

ÁREA TERRENO: 535,00 m²

FOLHA:

5/6