




VC123 (15 x 40)

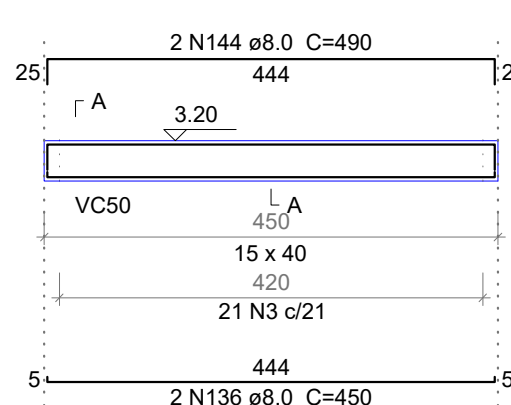


VC124 (15 x 40)

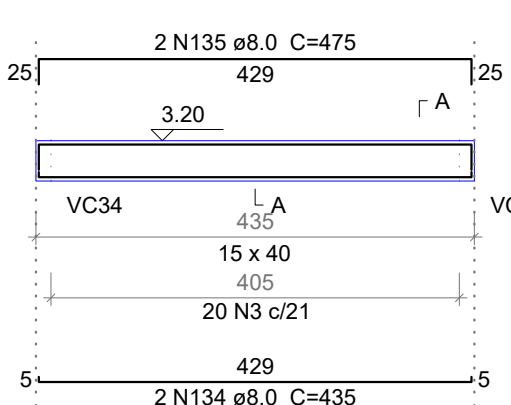


VC125 (15 x 40)

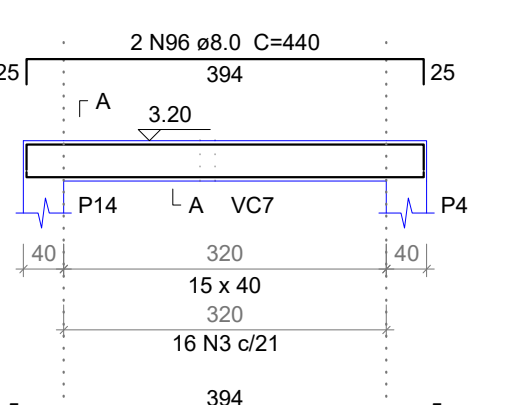


VC126 (15 x 40)

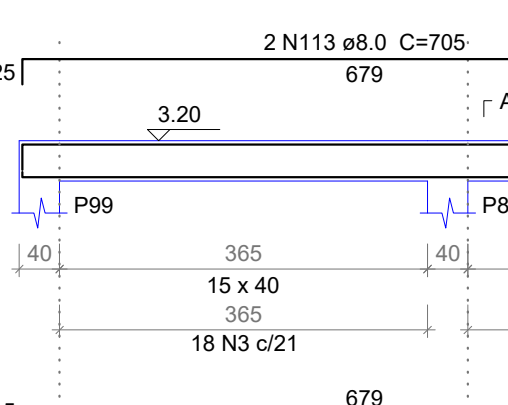


VC127 (15 x 40)

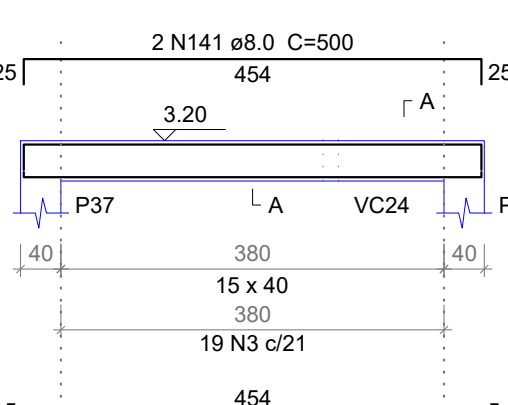


VC128 (15 x 40)

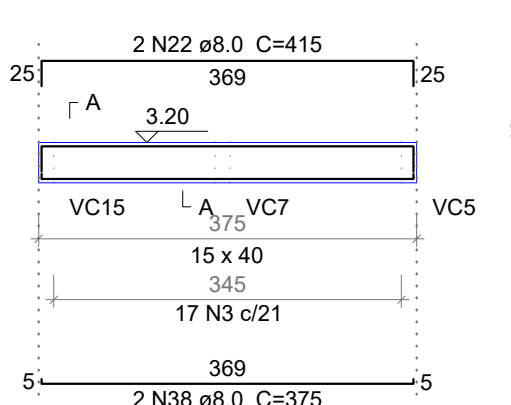


VC129 (15 x 40)

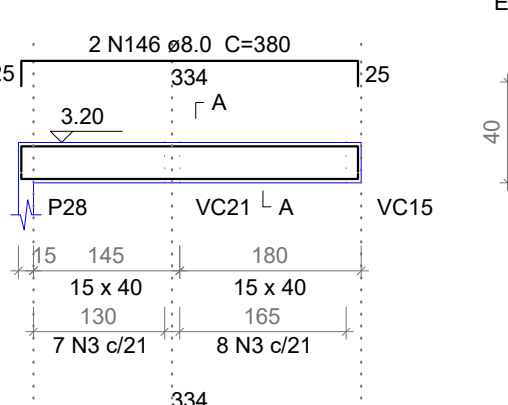


VC130 (15 x 40)

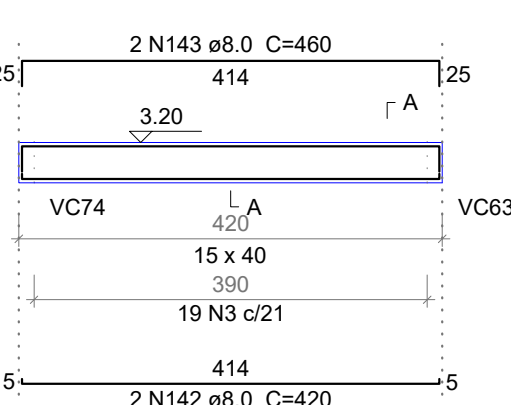


VC131 (15 x 40)

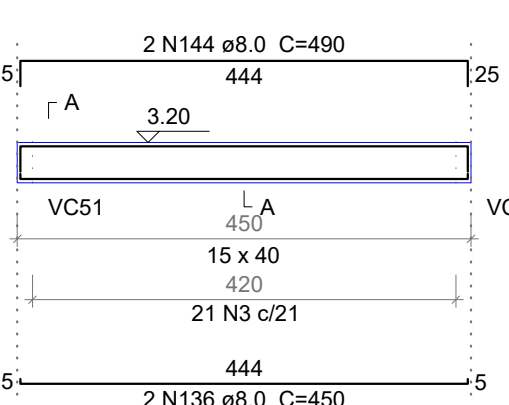


VC132 (15 x 40)

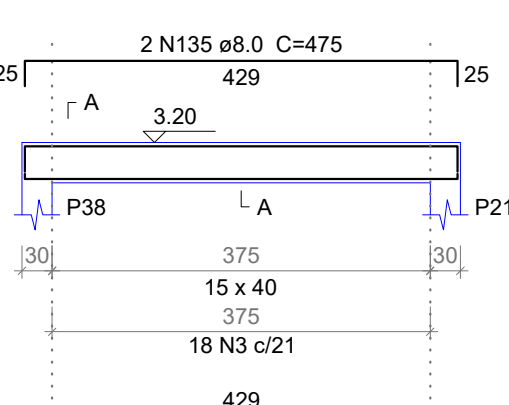


VC133 (15 x 40)

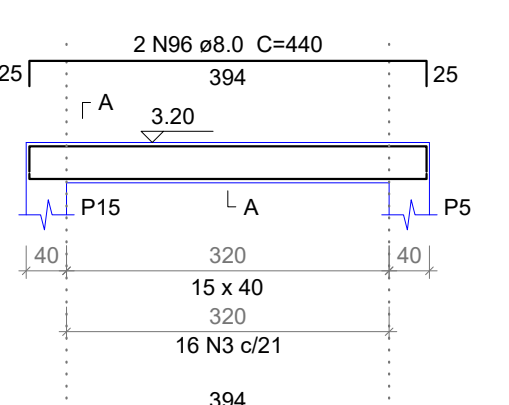


VC134 (15 x 40)

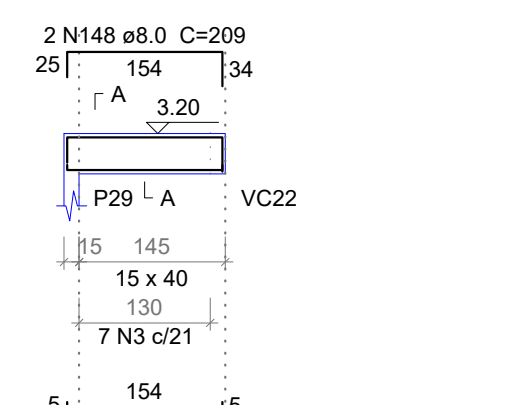


VC135 (15 x 40)

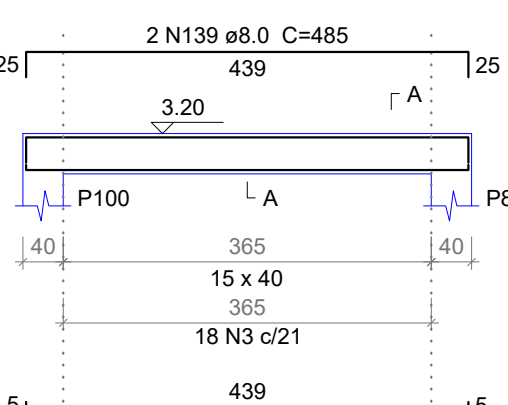


VC136 (15 x 40)

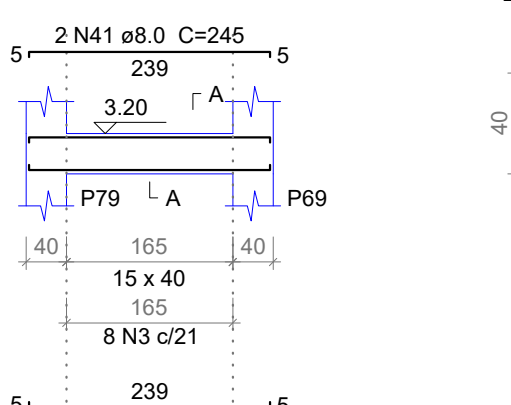


VC137 (15 x 40)

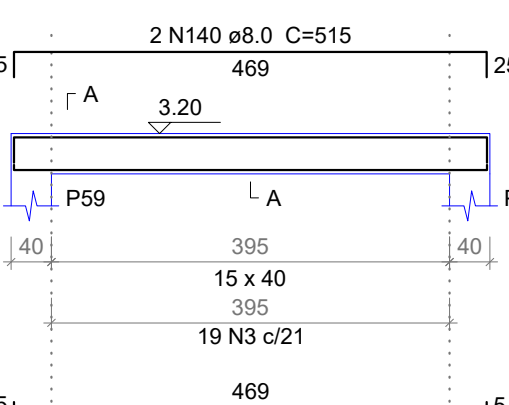



VC138 (15 x 40)

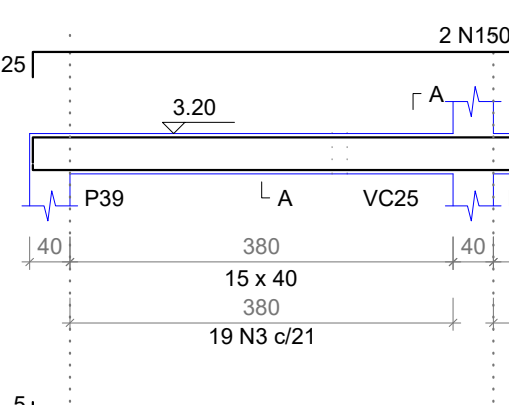

VC139 (15 x 40)

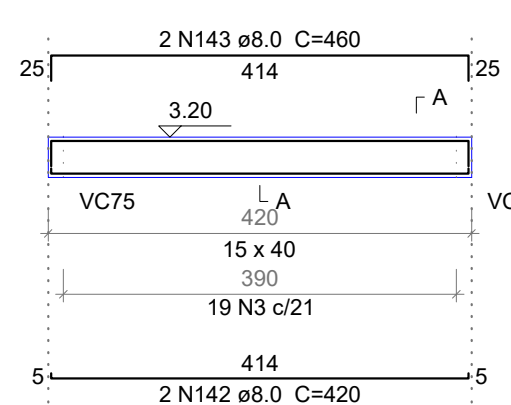

VC140 (15 x 40)

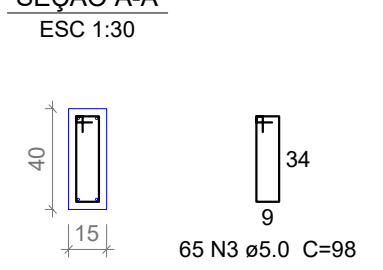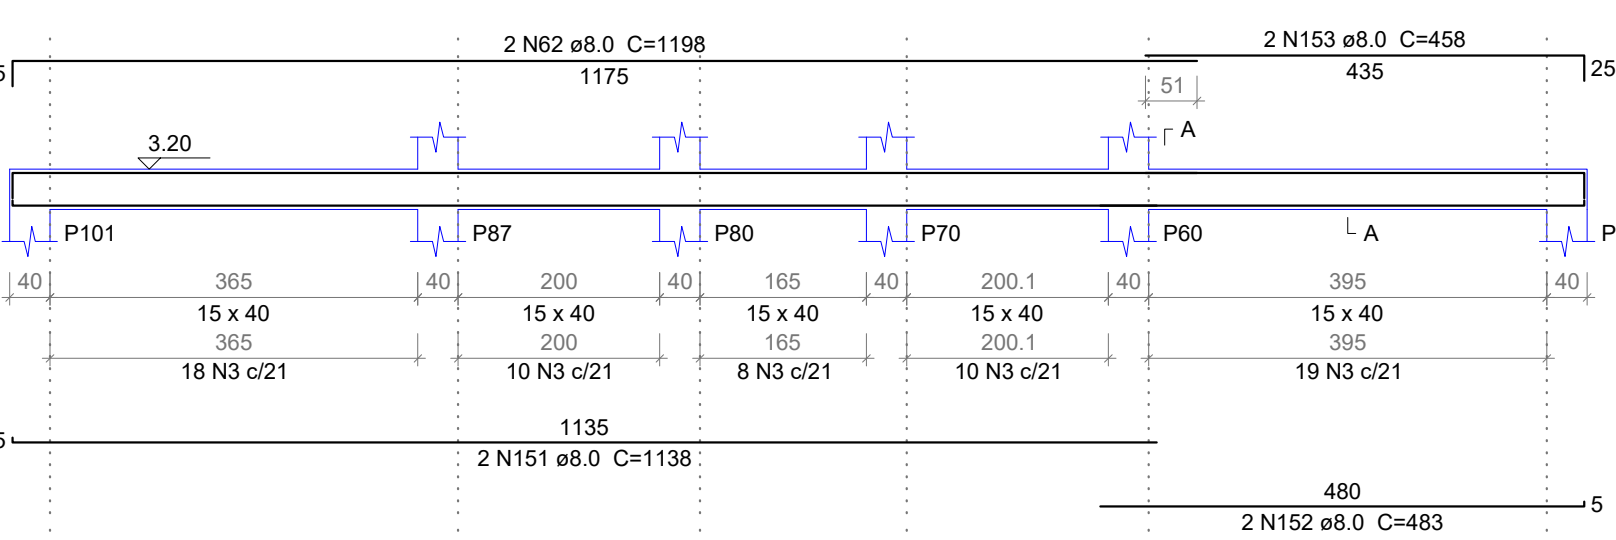

CARIMBO DE APROVAÇÃO

ASSOCIAÇÃO MATO-GROSSENSE DOS MUNICÍPIOS
COORDENAÇÃO TÉCNICA E DE PROJETOS
SITE: www.amm.org.br
E-MAIL: centraldeprojetosamm@gmail.com
ADM. NEURILAN FRAGA
INSTITUTO ASSISTENCIAL DE DESENVOLVIMENTO

TIPO DE OBRA:	INSTITUCIONAL	MODALIDADE:	CONSTRUÇÃO
OBRA:	UNIDADE DE PRONTO ATENDIMENTO CRISTO REI - PORTE I		
PROPRIETÁRIO/ CNPJ:	PREFEITURA MUNICIPAL DE VÁRZEA GRANDE CNPJ: 03.507.548/0001-10		
ENDEREÇO:	AVENIDA DOM ORLANDO CHAVES, ESQUINA COM AVENIDA H-I, LOTEAMENTO CRISTO REI - VÁRZEA GRANDE - MT		
AUTOR DO PROJETO: CREA/CAU:	GEISE MEDEIROS SILVA ENG. CIVIL CREA - MT020454		
RESPONSÁVEL TÉCNICO P/ OBRA:	GESTÃO 2015-2016		
PROJETO DE ESTRUTURAS DE CONCRETO ARMADO			
ASSUNTO: VC	Associação Mato-grossense dos Municípios		

LOCAL DO ARQUIVO: PROVISÓRIOS	COORDENADAS GEOGRÁFICAS	QUADRO DE ÁREAS
DATA DE ENTREGA: 21/12/2015		ÁREA CONSTRUÍDA UPA: 938,30 m²
REVISÃO:		
ESCALA: INDICADA		
ART: 000000-0	DESENHO: GEISE MEDEIROS	