
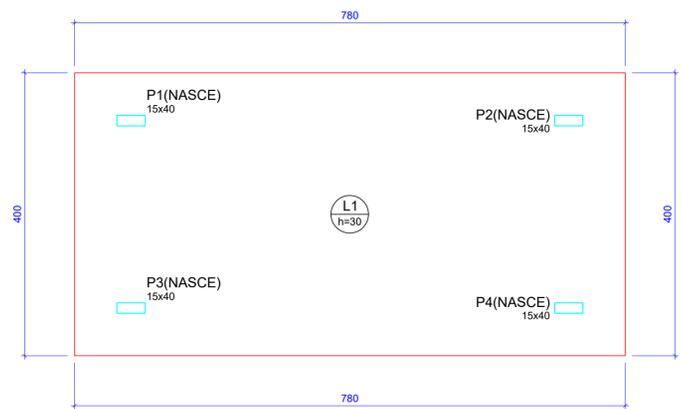
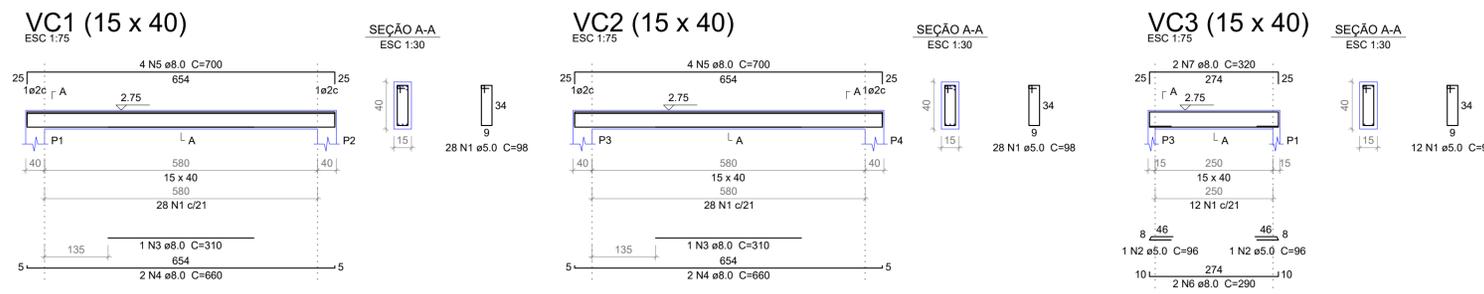


Planta de localização
escala 1:50

Localização no eixo X			Localização no eixo Y		
Coordenadas (cm)	Nome		Coordenadas (cm)	Nome	
19.99	P1		-7.50	P1, P2	
20.00	P3		-272.48	P3, P4	
639.98	P4				
640.00	P2				

Pilar nascendo				
Nome	Seção (cm)	X (cm)	Y (cm)	
P1	15x40	19.99	-7.50	
P2	15x40	640.00	-7.50	
P3	15x40	20.00	-272.48	
P4	15x40	639.98	-272.48	

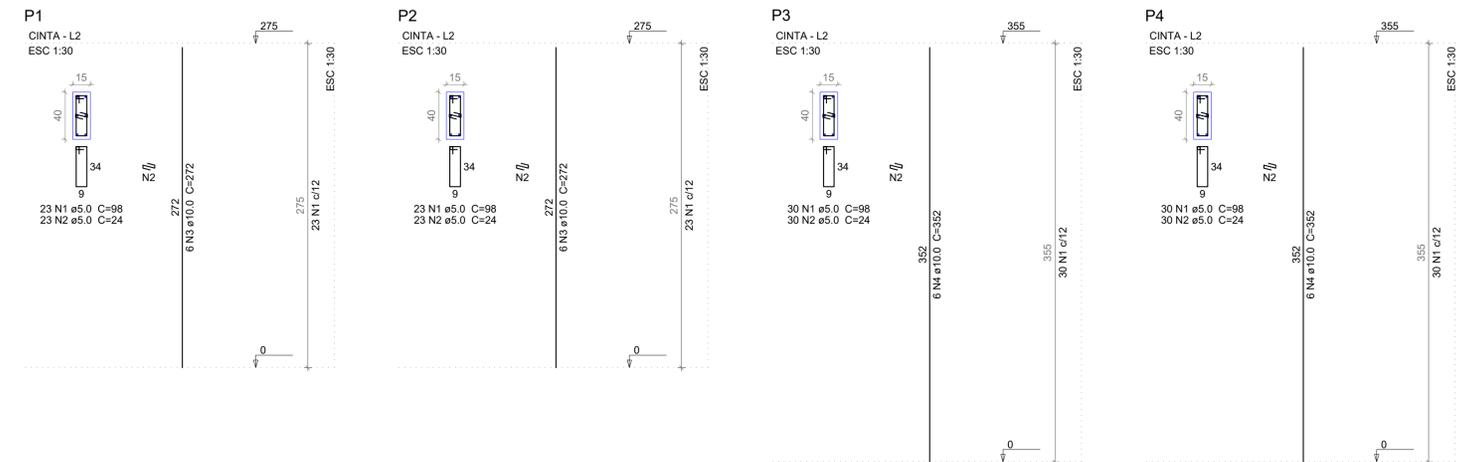

Forma do pavimento BALDRAME
escala 1:50

Lajes						
Nome	Tipo	Altura (cm)	Elevação (m)	Nível (m)	Peso próprio (kN/m²)	Sobrecarga (kN/m²)
L1	Maciça	30	0.00	0	7.50	1.50

Área de lajes			
Tipo	Altura (cm)	Bloco de Enchimento	Área (m²)
Maciça	30	-	31.20

Características dos materiais		
fck (MPa)	Ecs (MPa)	
25	24150	

Pilares			
Nome	Seção (cm)	Elevação (cm)	Nível (cm)
P1	15 x 40	0	0
P2	15 x 40	0	0
P3	15 x 40	0	0
P4	15 x 40	0	0

Legenda dos Pilares			
	Pilar que morre		Pilar que passa
	Pilar que nasce		Pilar com mudança de seção


Vigas			
Nome	Seção (cm)	Elevação (cm)	Nível (cm)
VC1	15x40	0	275
VC2	15x40	0	275
VC3	15x40	0	275
VC4	15x40	0	275

Lajes						
Nome	Tipo	Altura (cm)	Elevação (m)	Nível (m)	Peso próprio (kN/m²)	Sobrecarga (kN/m²)
L1	Maciça	15	0.00	2.75	3.75	1.50

Área de lajes			
Tipo	Altura (cm)	Bloco de Enchimento	Área (m²)
Maciça	15	-	15.75

Características dos materiais		
fck (MPa)	Ecs (MPa)	
25	24150	

Pilares			
Nome	Seção (cm)	Elevação (cm)	Nível (cm)
P1	15 x 40	0	275
P2	15 x 40	0	275
P3	15 x 40	0.80	355
P4	15 x 40	0.80	355

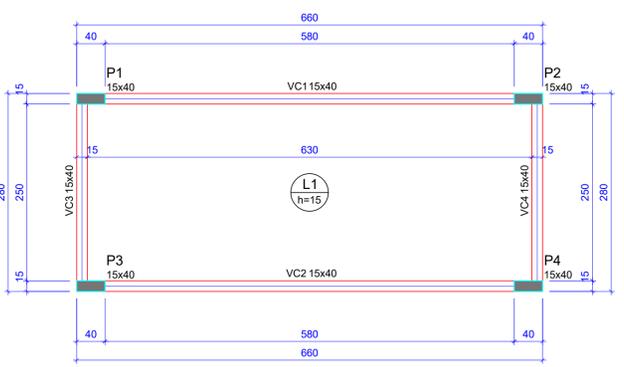

Forma do pavimento CINTA
escala 1:50

Armação positiva das lajes do pavimento CINTA (Eixo X)
escala 1:75

Armação positiva das lajes do pavimento CINTA (Eixo Y)
escala 1:75

CARIMBO DE APROVAÇÃO

ASSOCIAÇÃO MATO-GROSSENSE DOS MUNICÍPIOS
COORDENAÇÃO TÉCNICA E DE PROJETOS

SITE: www.amm.org.br
E-MAIL: centraldeprojetosamm@gmail.com

ADM. NEURILAN FRAGA

PROJETO DE ESTRUTURAS DE CONCRETO ARMADO

TIPO DE OBRA:	INSTITUCIONAL	MODALIDADE:	CONSTRUÇÃO
OBRA:	UNIDADE DE PRONTO ATENDIMENTO CRISTO REI - PORTE I ANEXO 01 - ABRIGO DE RESÍDUOS		
PROPRIETÁRIO/ CNPJ:	PREFEITURA MUNICIPAL DE VÁRZEA GRANDE CNPJ: 03.507.548/0001-10		
ENDEREÇO:	AVENIDA DOM ORLANDO CHAVES, ESQUINA COM AVENIDA H-I, LOTEAMENTO CRISTO REI - VÁRZEA GRANDE - MT		
AUTOR DO PROJETO/ CREA/CAU:	GEISE MEDEIROS SILVA ENG. CIVIL CREA - MT020454		
RESPONSÁVEL TÉCNICO P/ OBRA:	GESTÃO 2015-2016		
ASSUNTO:	PLANTA DE LOCAÇÃO, FORMA DO PAVIMENTO BALDRAME, FORMA DO PAVIMENTO CINTA, PILARES, VIGAS CINTA E ARMAÇÃO DA LAJE		
LOCAL DO ARQUIVO:	COORDENADAS GEOGRÁFICAS	QUADRO DE ÁREAS	
DATA DE ENTREGA:		ÁREA CONSTRUÍDA ABRIGO DE RESÍDUOS: 18,47 m²	
REVISÃO:			
ESCALA:			
ART: 000000-0	DESENHO: GEISE MEDEIROS		

EST
FOLHA Nº
01
02