

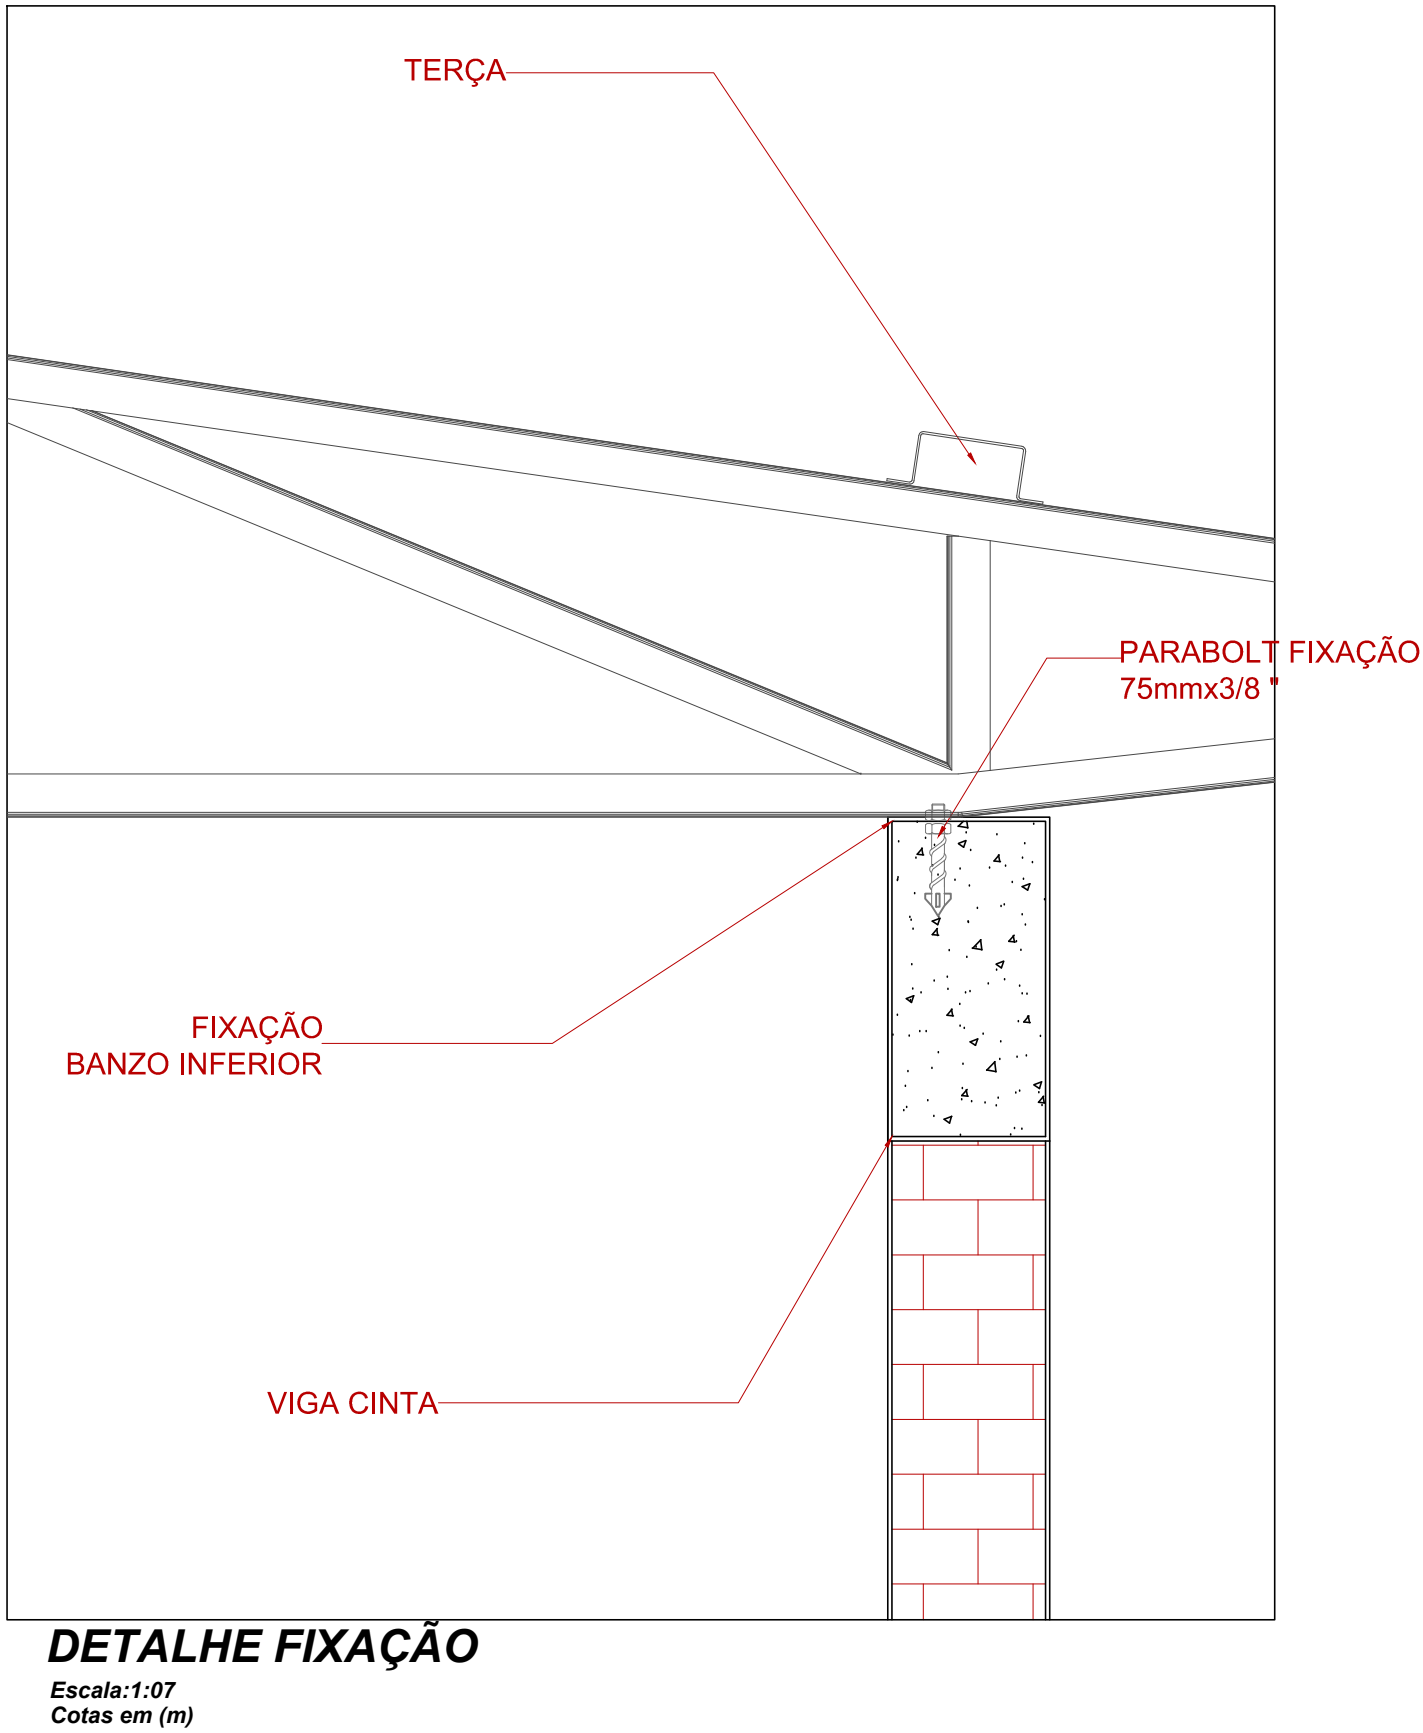
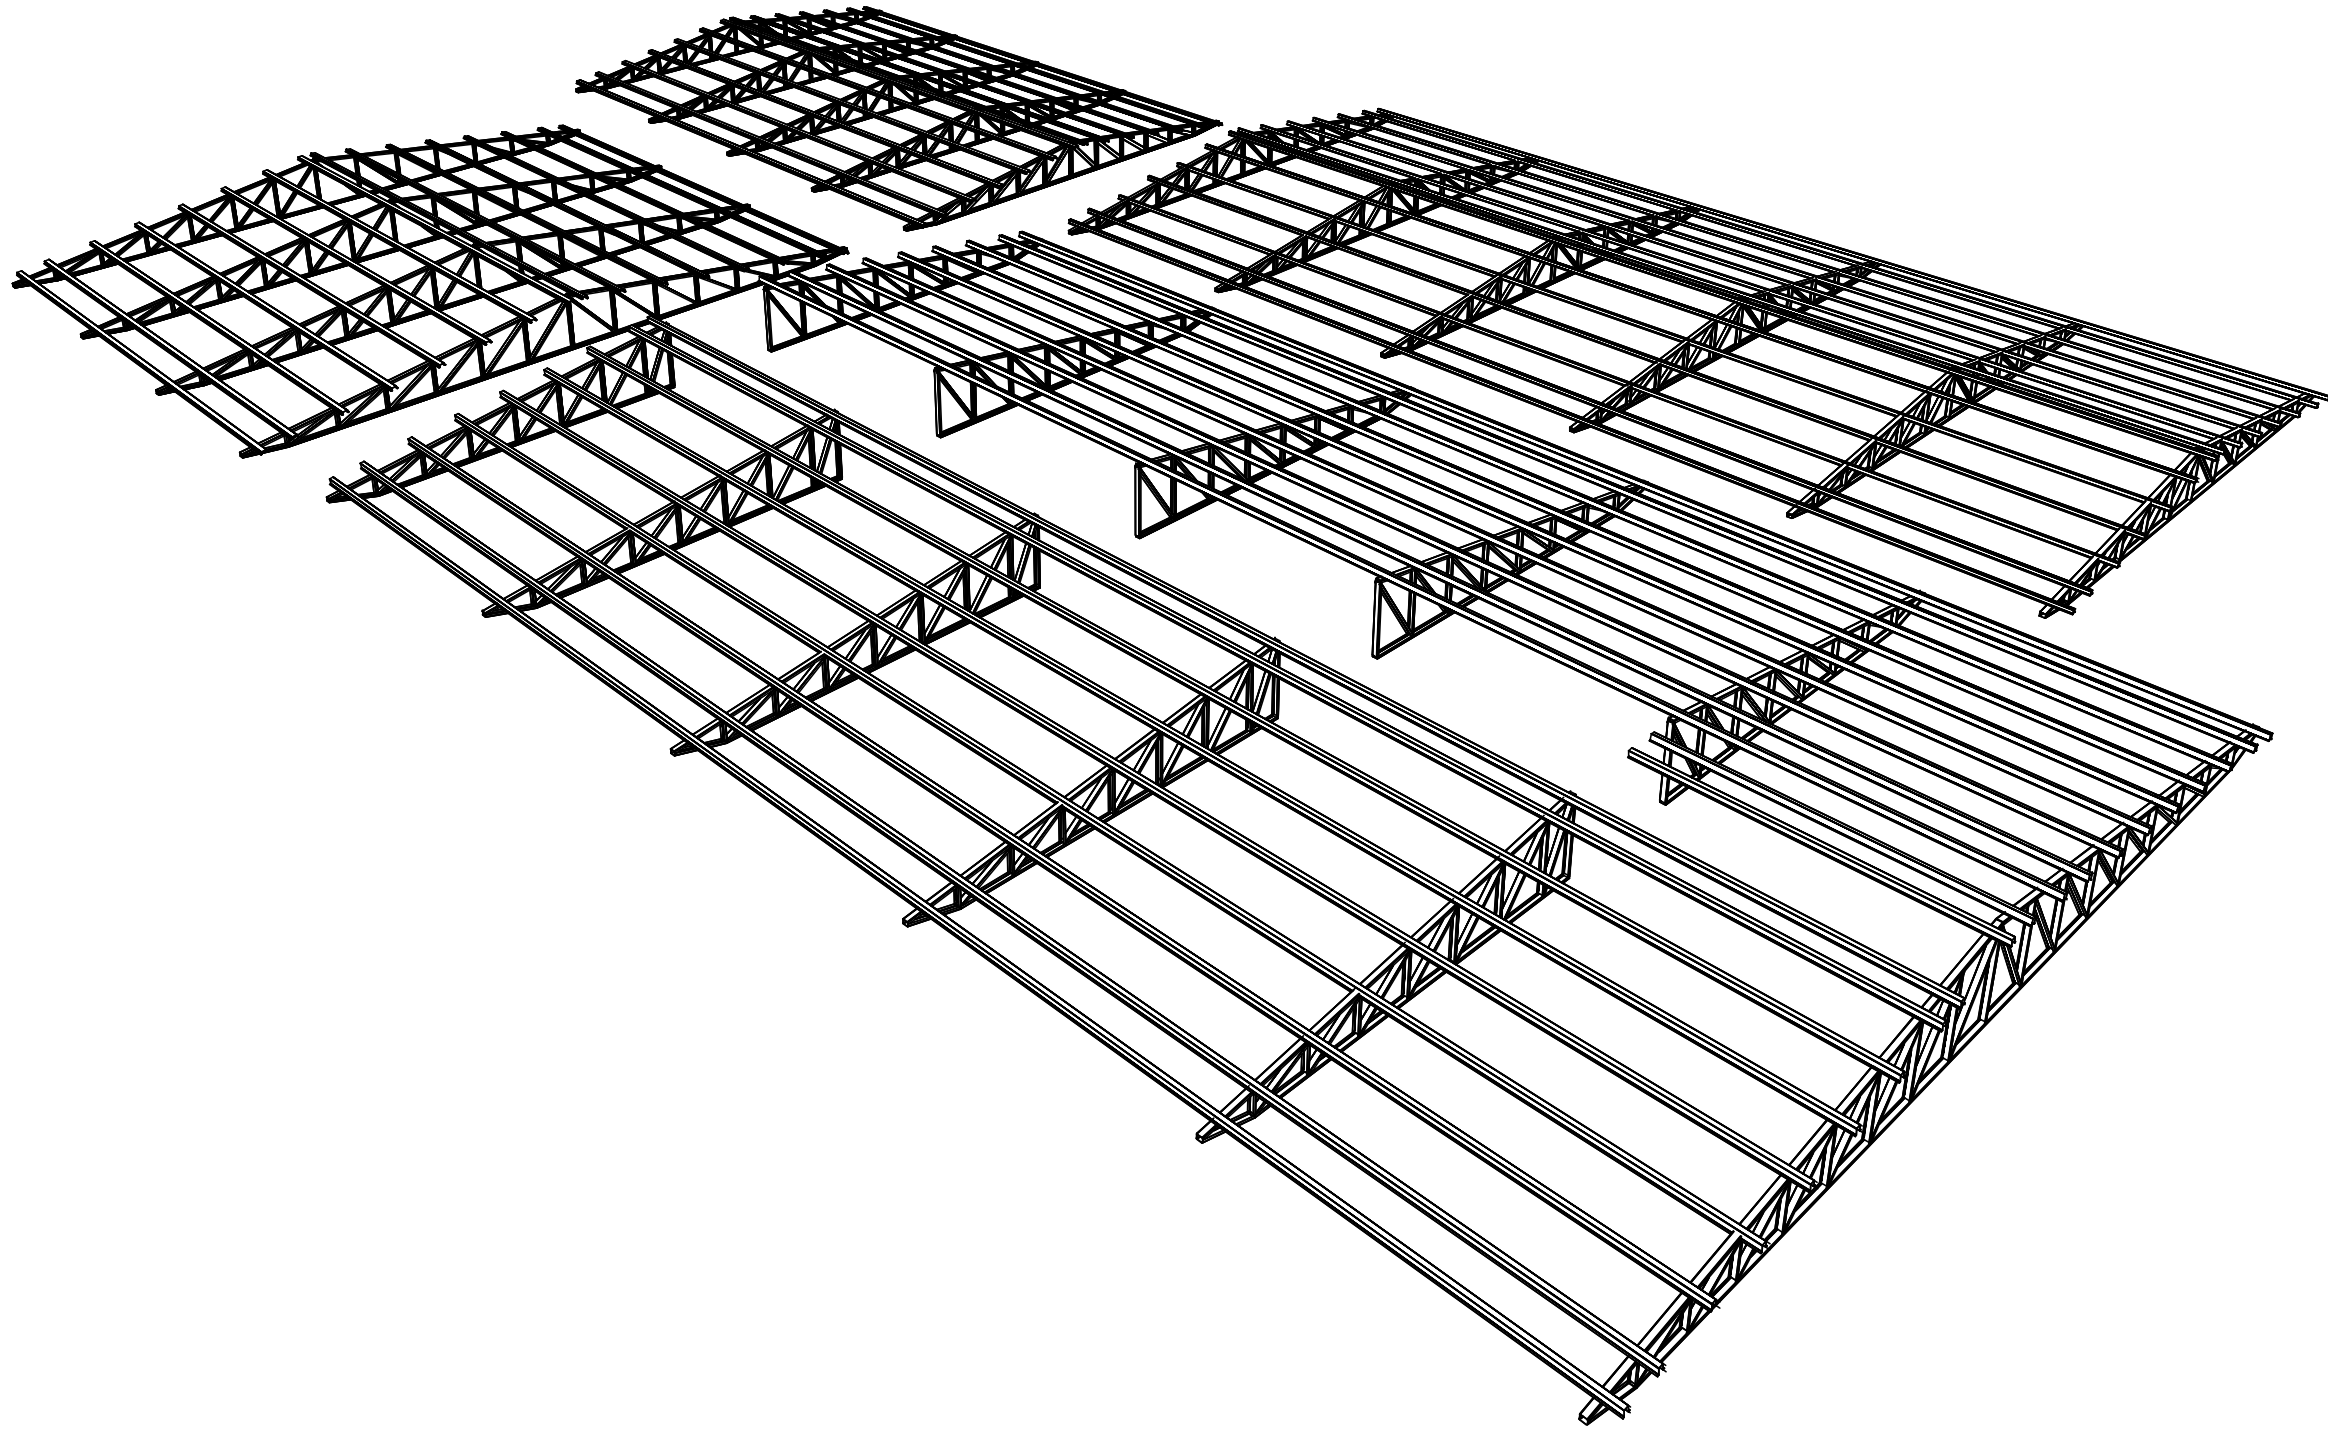
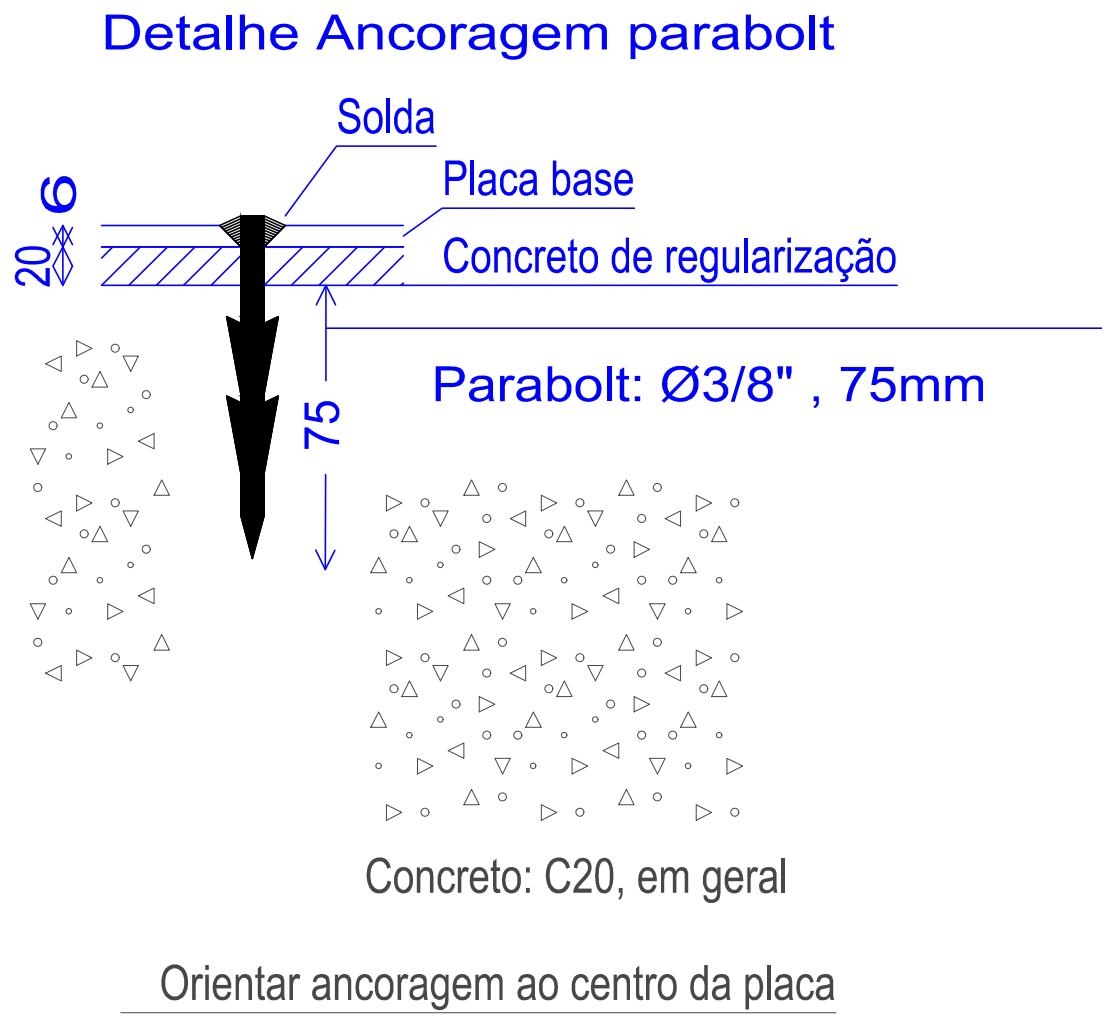
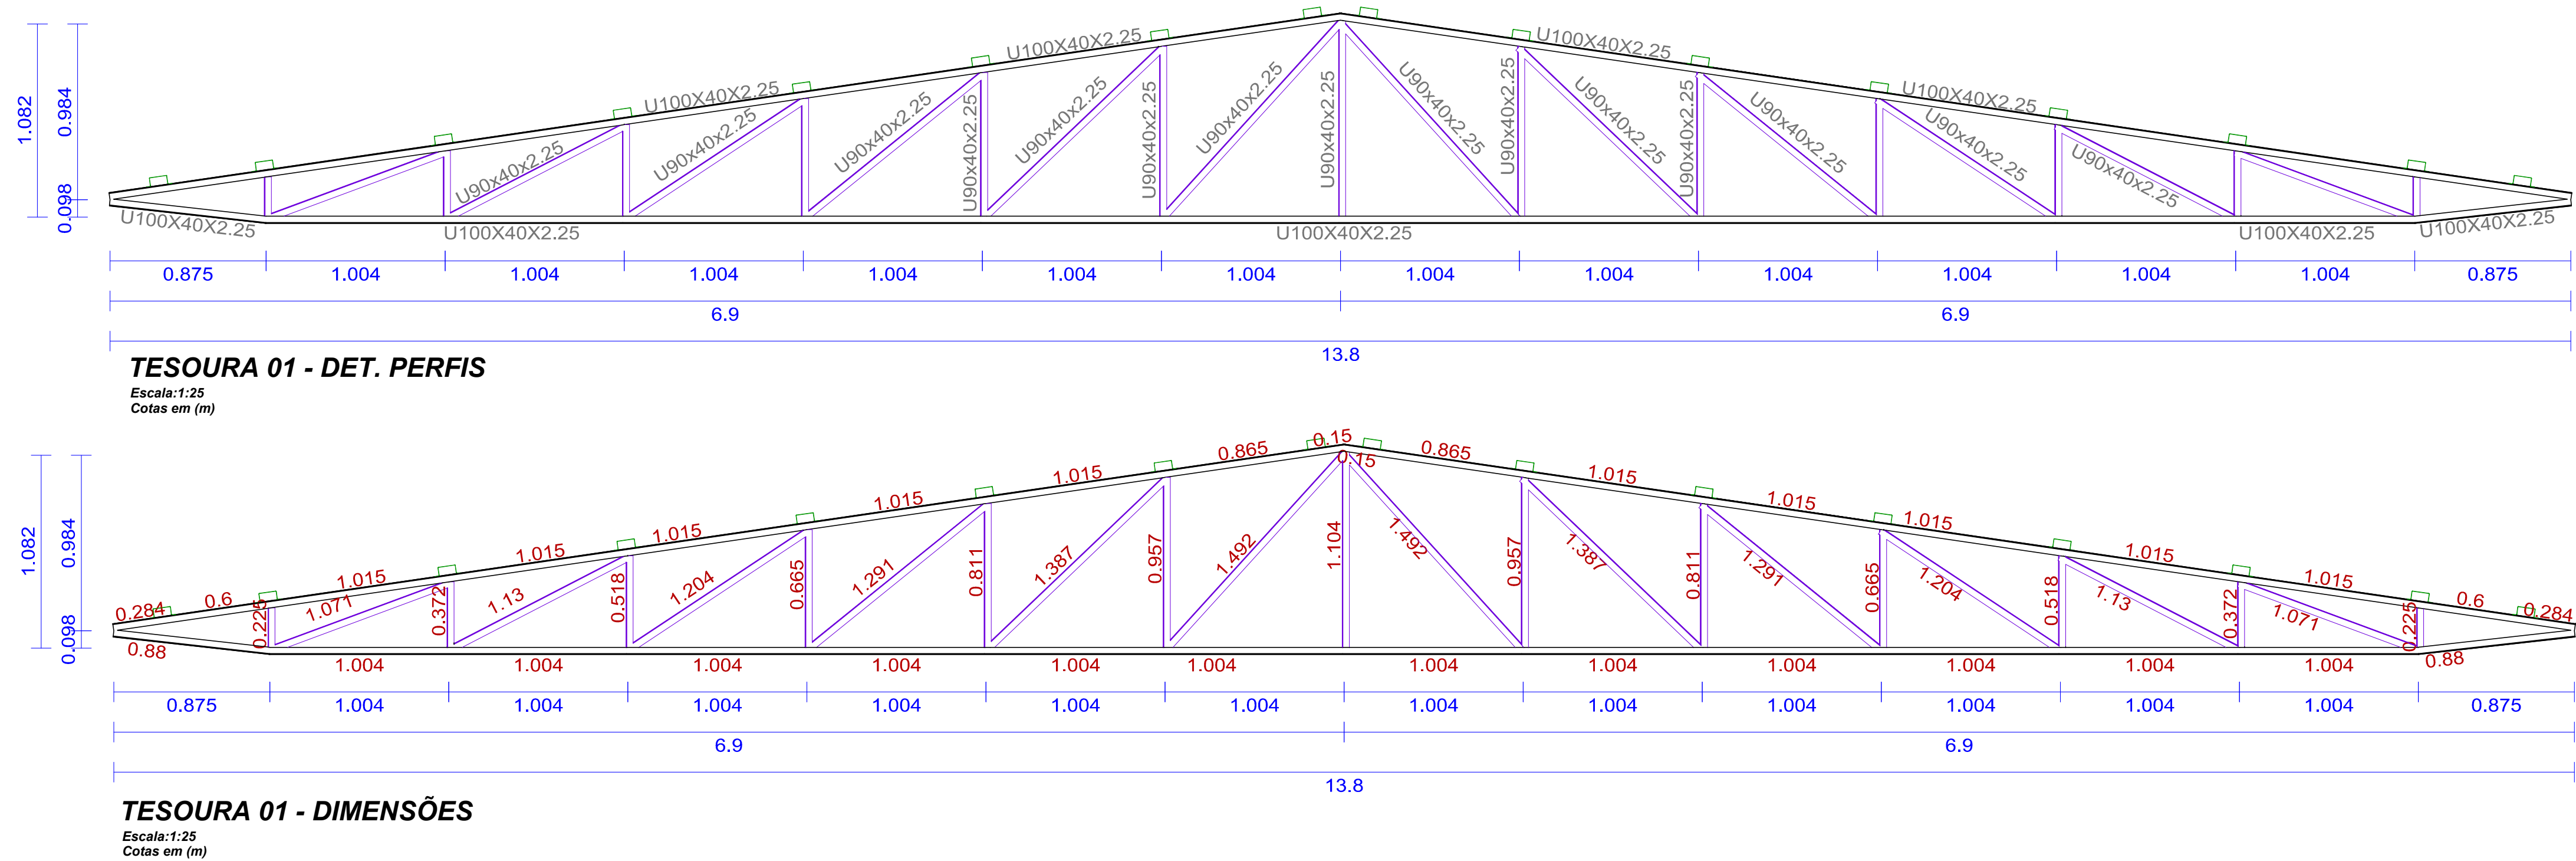


TABELA DE RESUMO						
TIPO	SÉRIE	SUPERFÍCIE UNITÁRIA (m²/m)	COMPRIMENTO(m) /ÁREA(m²)	VOLUME(m³)	PESO (Kg)	ÁREA (m²)
TABELA DE RESUMO - COBERTURAS						
PERFIL U	U100x40x2.25	0,350	383,291	0,149	1.168,040	134,152
PERFIL U	U100x40x4.76	0,338	159,962	0,125	981,490	54,067
PERFIL U	U90x40x2.25	0,330	465,060	0,170	1.335,080	153,470
CARTOLA	CARTOLA 100x75x2.00	0,627	496,800	0,310	2.431,410	311,494
CARTOLA	CARTOLA 50x100x2.00	0,477	387,200	0,183	1.439,080	184,694
CARTOLA	CARTOLA 50x75x2.00	0,477	327,600	0,1550	1.217,570	156,265
TOTAL			2.219,91	1,09	8.572,67	994,14

TABELA DE FIXAÇÃO		
TIPO	SÉRIE	QNT
COBERTURAS		
PARABOLT	75x3/8"	104
PORCA ARRUELA	3/8"	104

CARIMBO DE APROVAÇÃO

ASSOCIAÇÃO MATO-GROSSENSE DOS MUNICÍPIOS

COORDENAÇÃO TÉCNICA E DE PROJETOS

SITE: www.amm.org.br

E-MAIL: centraldeprojetosamm@gmail.com

ADM. NEURILAN FRAGA

INSTITUTO ASSISTENCIAL DE DESENVOLVIMENTO

AMM

GESTÃO 2015-2016

PROJETO DE ESTRUTURA METÁLICA

TIPO DE OBRA:	INSTITUCIONAL	MODALIDADE:	CONSTRUÇÃO
OBRA:	UNIDADE DE PRONTO ATENDIMENTO CRISTO REI - PORTE 1 ESTRUTURA METÁLICA DAS COBERTURAS		
PROPRIETÁRIO/ CNPJ:	PREFEITURA MUNICIPAL DE VÁRZEA GRANDE CNPJ: 03.507.548/0001-10		
ENDEREÇO:	AVENIDA DOM ORLANDO CHAVES, ESQUINA COM AVENIDA H-I, LOTEAMENTO CRISTO REI, VÁRZEA GRANDE, MT		
AUTOR DO PROJETO: CREA/CAU:	GEISE MEDEIROS SILVA ENGª CIVIL CREA - MT-020454		
RESPONSÁVEL TÉCNICO P/ OBRA:			
ASSUNTO: TESOURA 01 - DET.PERFIS TESOURA 01 - DIMENSÕES DET FIXAÇÃO ISOMÉTRICA TABELAS DE RESUMO			
LOCAL DO ARQUIVO: PROJETOS 2016	COORDENADAS GEOGRÁFICAS	QUADRO DE ÁREAS	
DATA DE ENTREGA: 26/12/2015		ÁREA A CONSTRUIR:	938,30m²
REVISÃO:		ÁREA A CONSTRUIR:	1160,41m²
ESCALA: INDICADA			
ART:	DESENHO: RILIS RYANGELISTA DE OLIVEIRA JUNIOR		

EST

FOLHA Nº

03

03