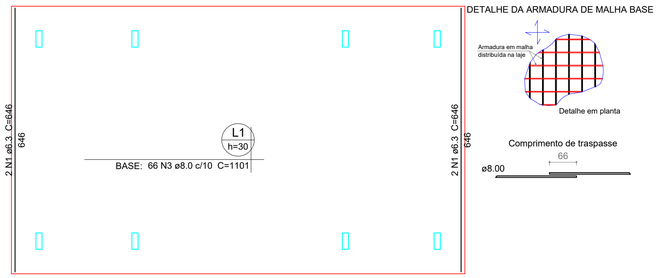

Armação inferior do radier do pavimento BALDRAME (Eixo X)

escala 1:75

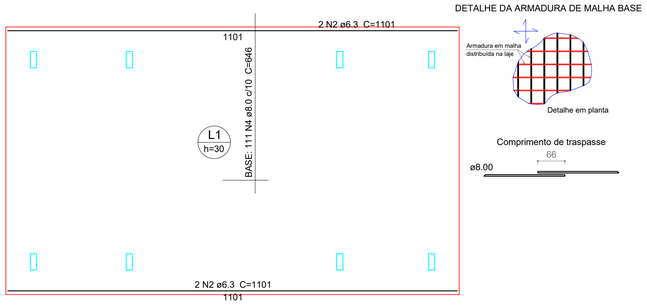

Armação inferior do radier do pavimento BALDRAME (Eixo Y)

escala 1:75

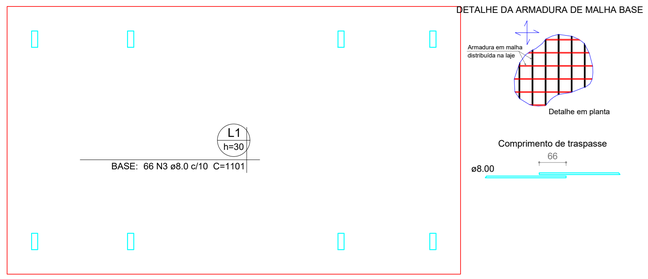

Armação superior do radier do pavimento BALDRAME (Eixo X)

escala 1:75

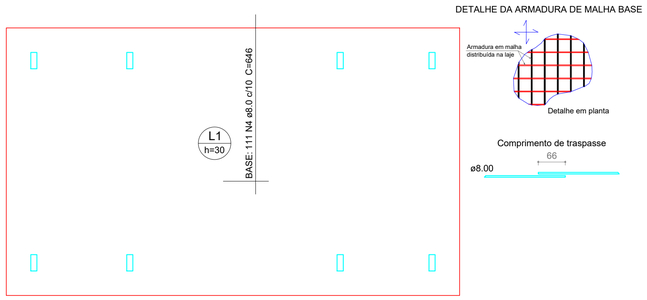

Armação superior do radier do pavimento BALDRAME (Eixo Y)

escala 1:75

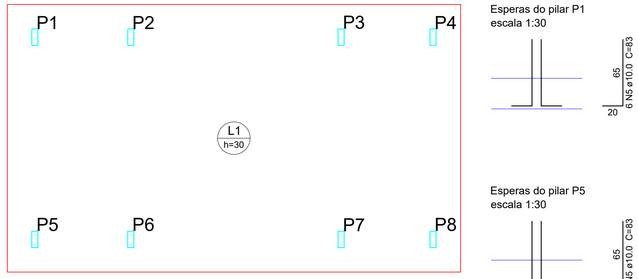

Detalhamento de punção e cisalhamento do radier do pavimento BALDRAME (Nível 0)

escala 1:75

Esperas do pilar P1
escala 1:30

Esperas do pilar P5
escala 1:30

Esperas do pilar P4
escala 1:30

Esperas do pilar P6
escala 1:30

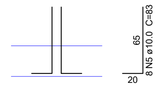

Esperas do pilar P3
escala 1:30

Esperas do pilar P7
escala 1:30

Esperas do pilar P2
escala 1:30

Esperas do pilar P8
escala 1:30

CARIMBO DE APROVAÇÃO

ASSOCIAÇÃO MATO-GROSSENSE DOS MUNICÍPIOS
COORDENAÇÃO TÉCNICA E DE PROJETOS

SITE: www.amm.org.br
E-MAIL: centraldeprojetosamm@gmail.com

ADM. NEURILAN FRAGA

INSTITUTO ASSISTENCIAL DE DESENVOLVIMENTO

TIPO DE OBRA:	INSTITUCIONAL	**MODALIDADE:**	CONSTRUÇÃO
OBRA:	UNIDADE DE PRONTO ATENDIMENTO CRISTO REI - PORTE I ANEXO 02 - ABRIGO DE GASES		
PROPRIETÁRIO/ CNPJ:	PREFEITURA MUNICIPAL DE VÁRZEA GRANDE CNPJ: 03.507.548/0001-10		
ENDEREÇO:	AVENIDA DOM ORLANDO CHAVES, ESQUINA COM AVENIDA H-I, LOTEAMENTO CRISTO REI - VÁRZEA GRANDE - MT		
AUTOR DO PROJETO: **CREA/CAU:**	GEISE MEDEIROS SILVA ENG. CIVIL CREA - MT020454		
RESPONSÁVEL TÉCNICO P/ OBRA:			

GESTÃO 2015-2016
AMM
Associação Mato-grossense dos Municípios

PROJETO DE ESTRUTURAS DE CONCRETO ARMADO

ASSUNTO:
RADIER

LOCAL DO ARQUIVO: PROVISÓRIOS	**COORDENADAS GEOGRÁFICAS**	**QUADRO DE ÁREAS**	**EST**
DATA DE ENTREGA: 21/12/2016		ÁREA CONSTRUÍDA ABRIGO DE GASES: 48,31 m²	FOLHA Nº
REVISÃO:			03/03
ESCALA: INDIGADA			
ART: 000000-0	**DESENHO:** GEISE MEDEIROS		