



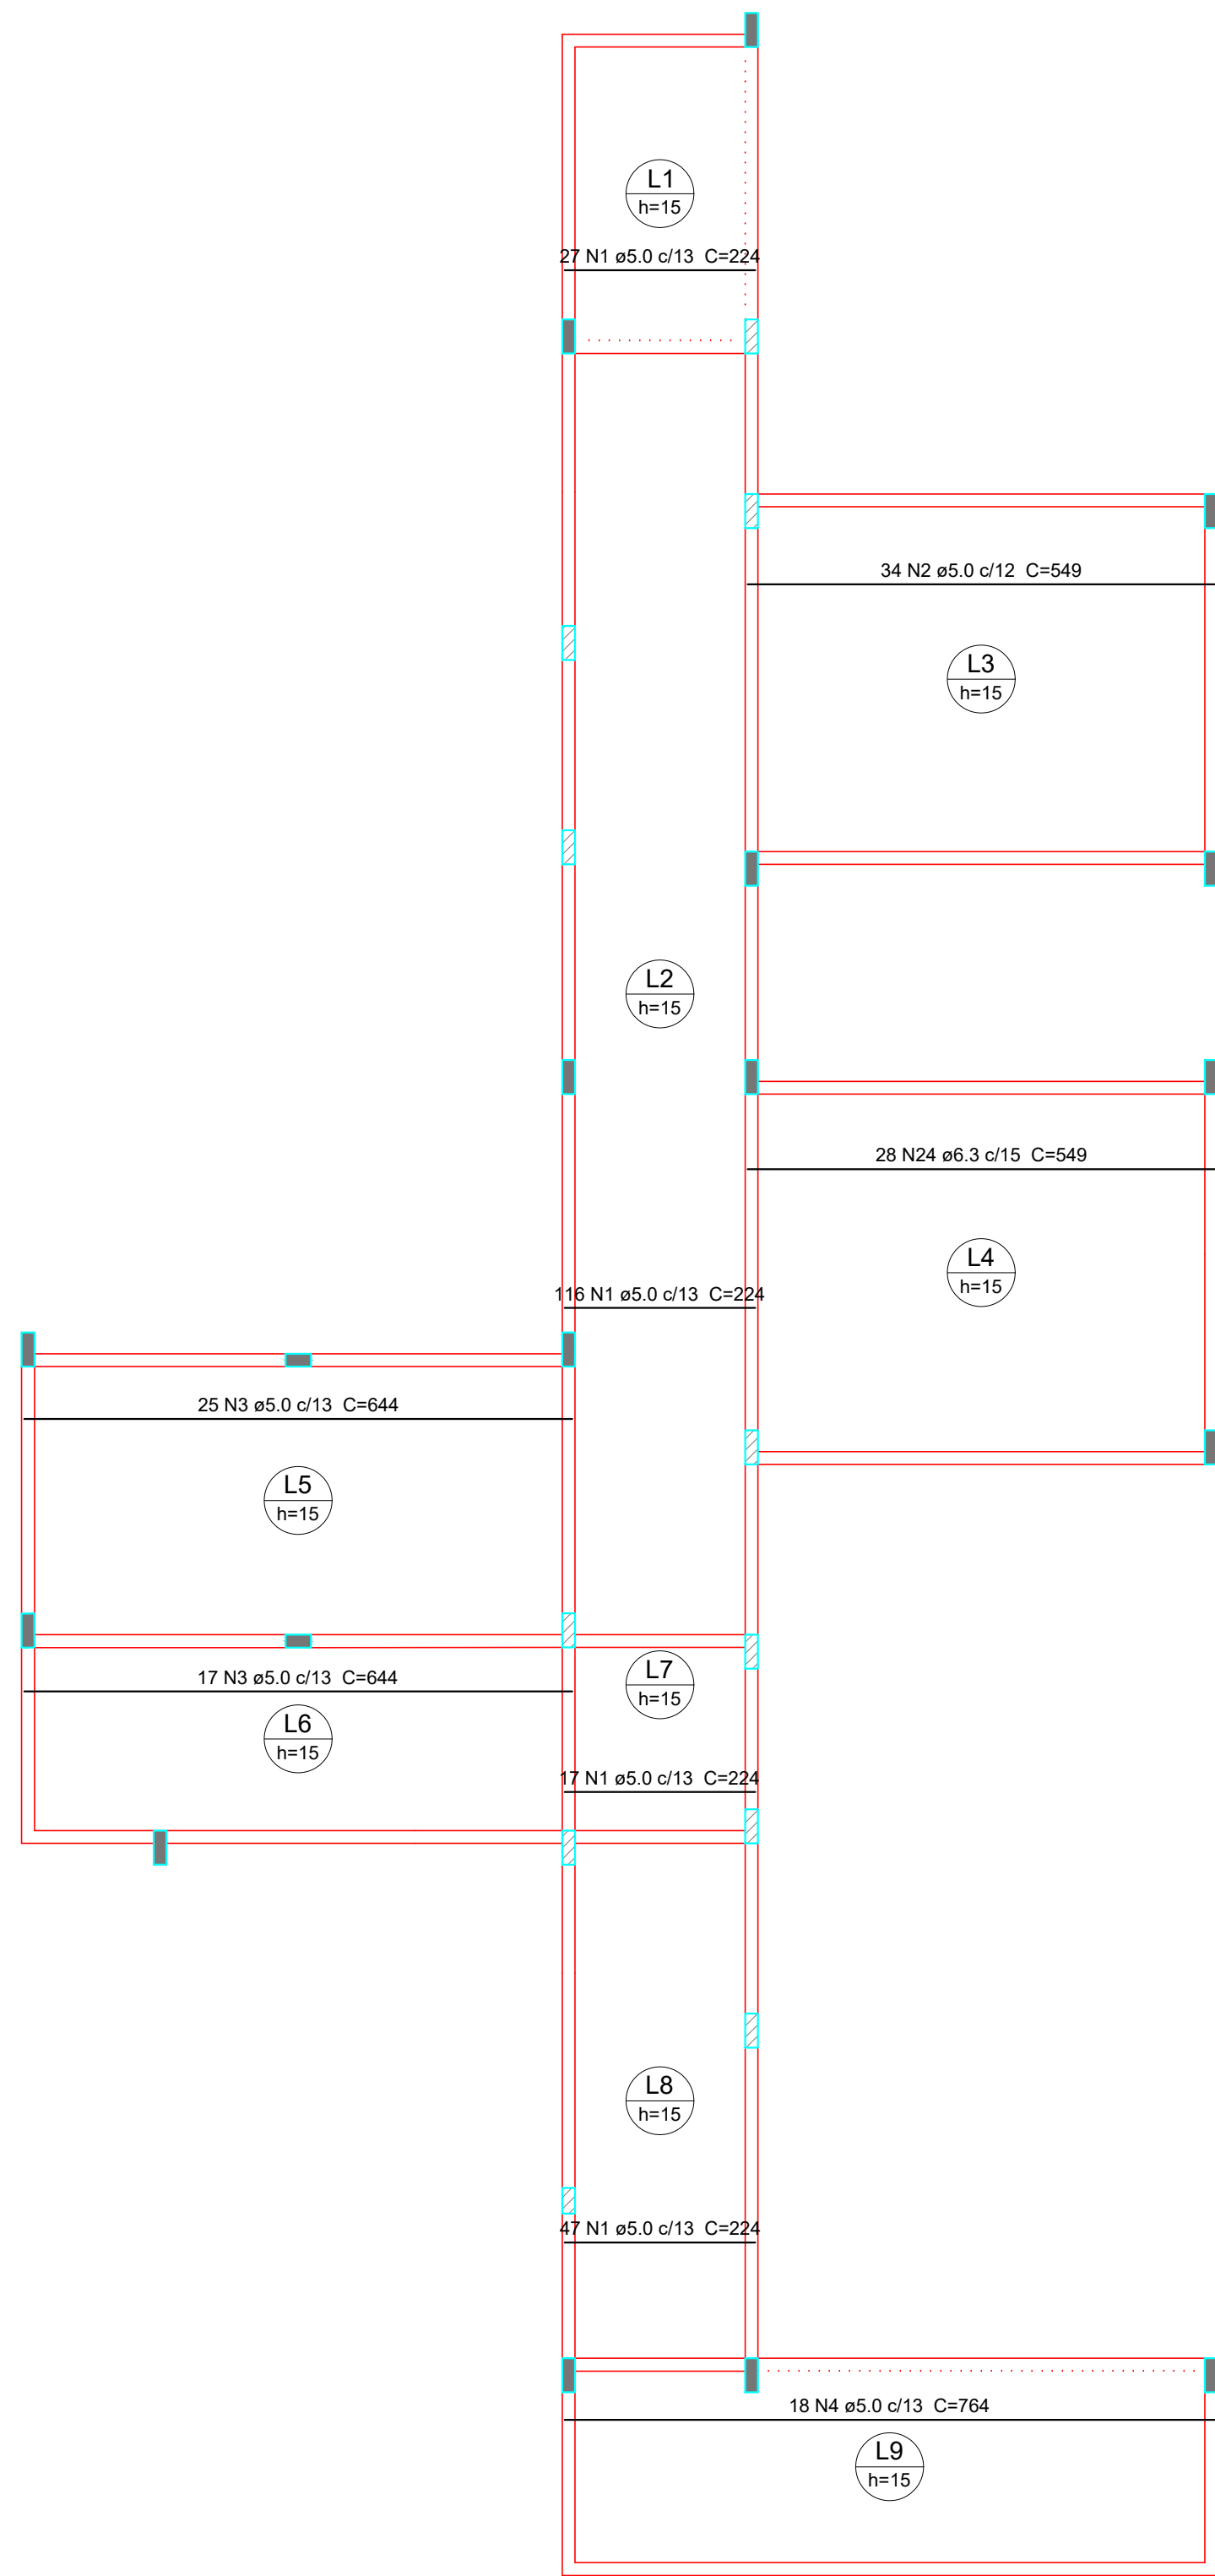

Armação positiva das lajes do pavimento CINTA (Eixo X)

escala 1:75

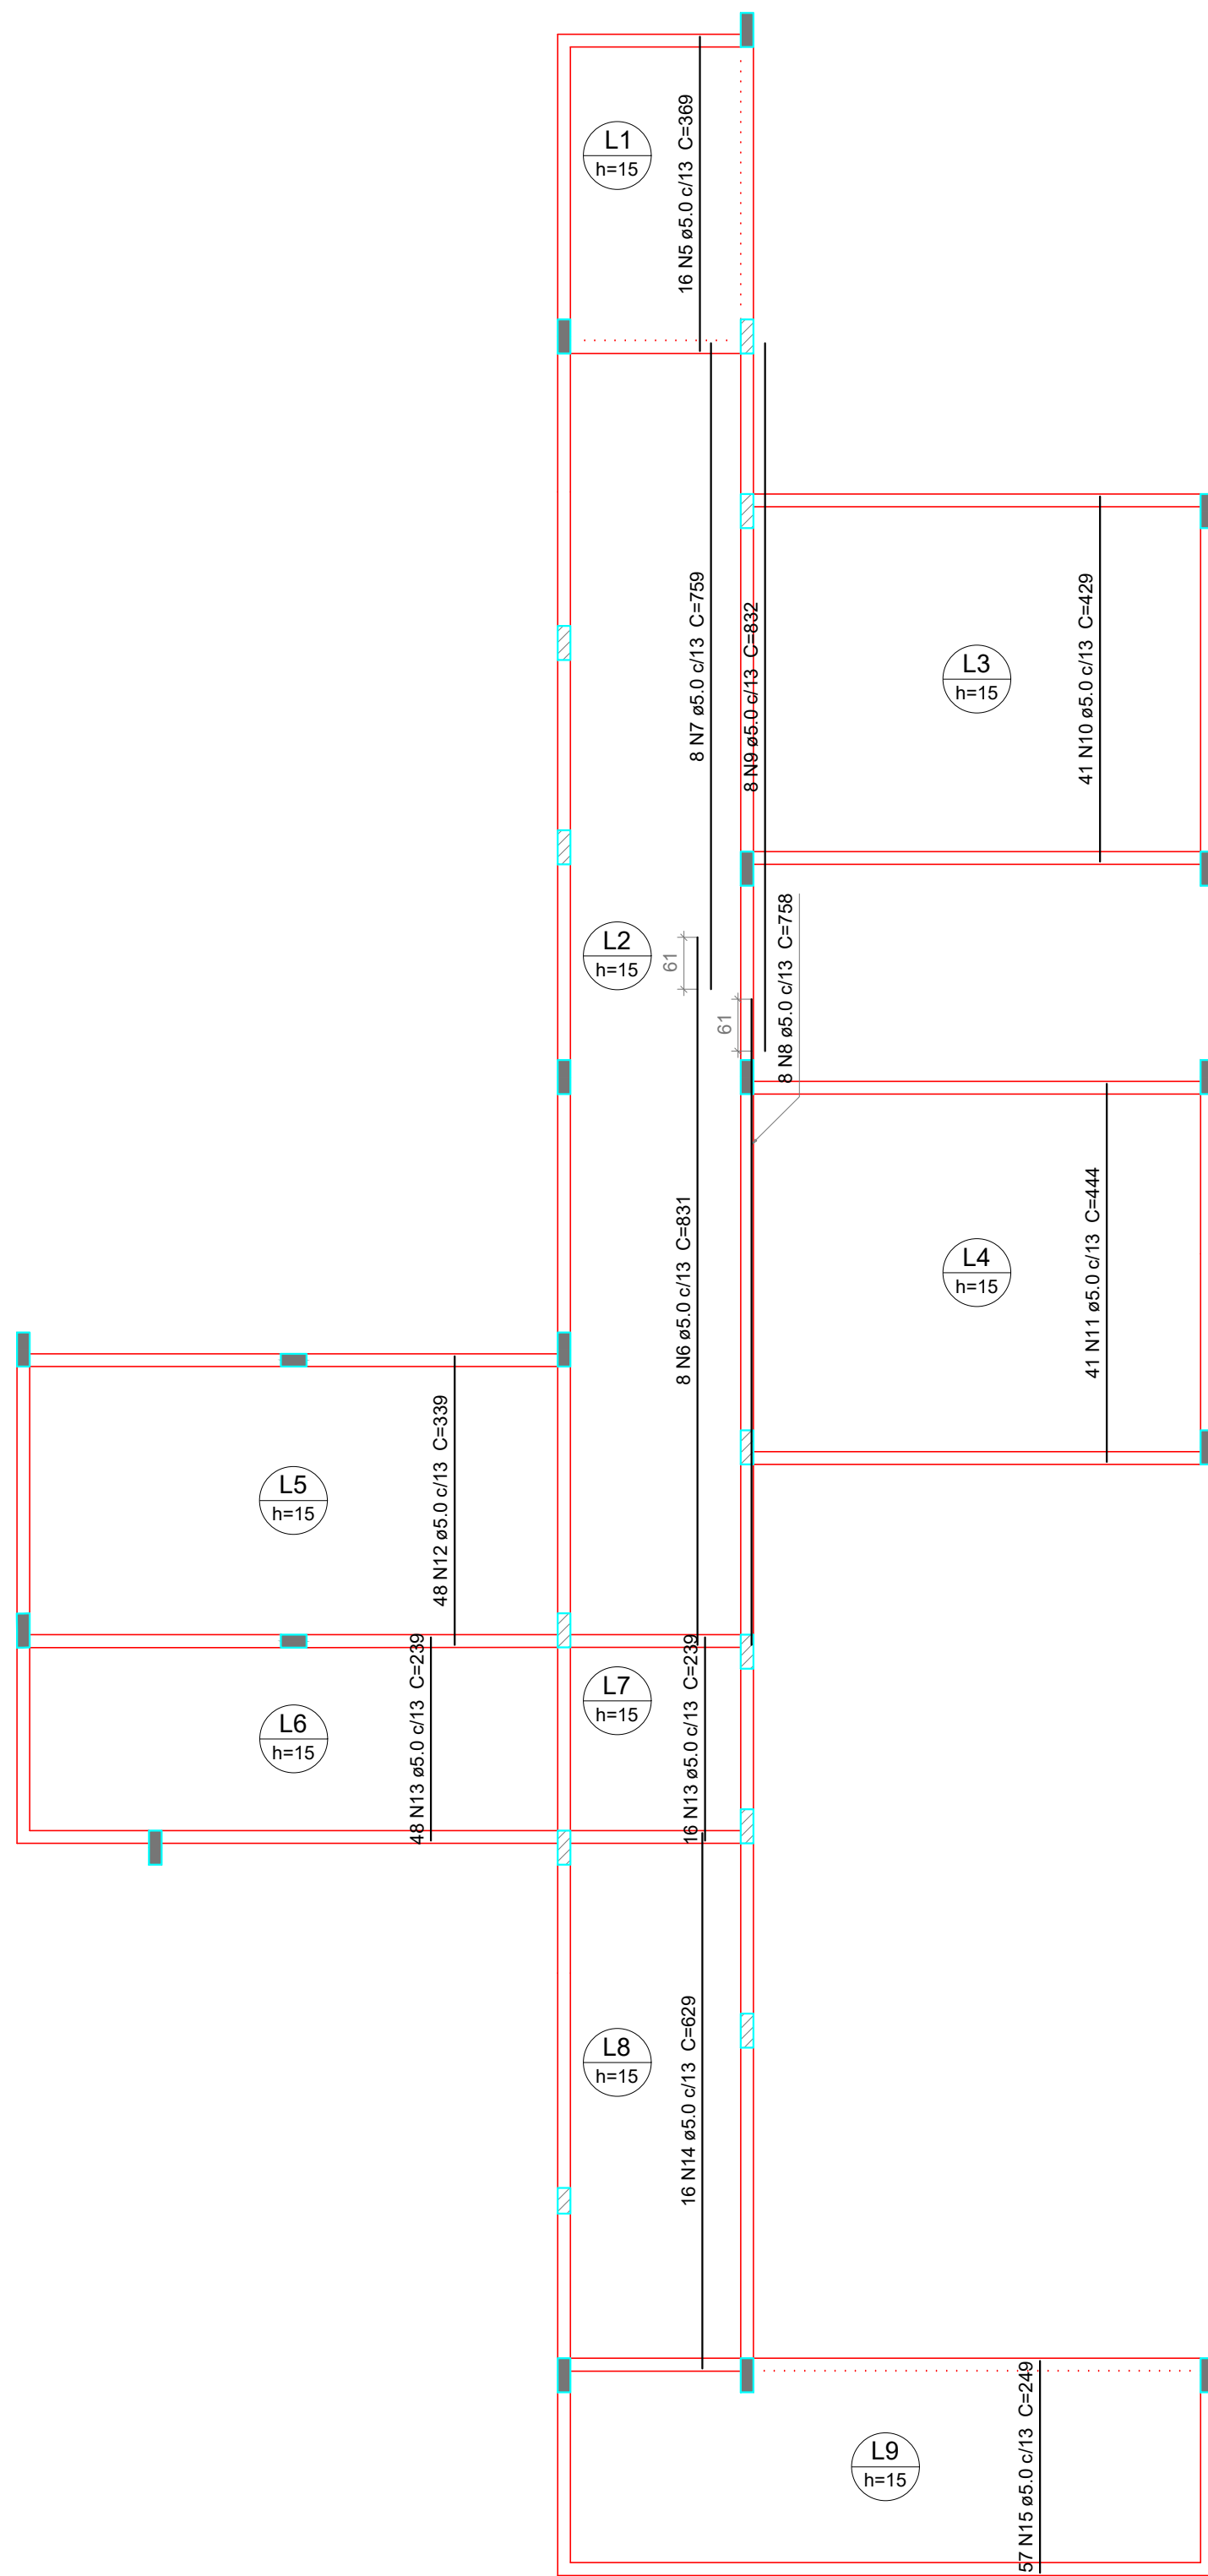


Armação positiva das lajes do pavimento CINTA (Eixo Y)

escala 1:75


VC8 (15 x 40)

ESC 1:75

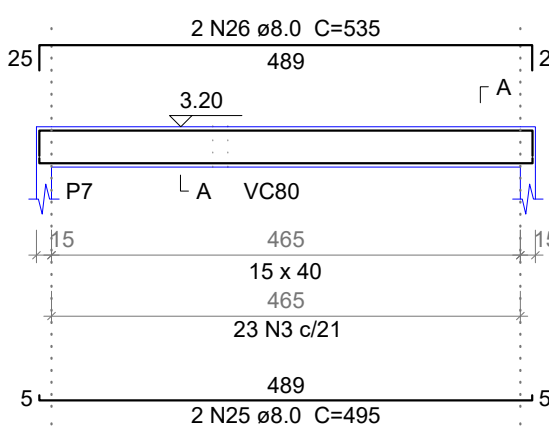


SEÇÃO A-A

ESC 1:30

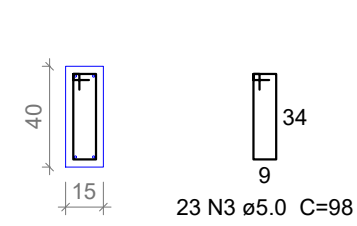


VC9 (15 x 40)

ESC 1:75

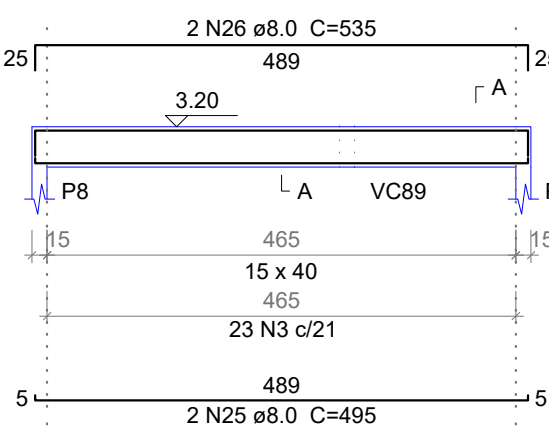


SEÇÃO A-A

ESC 1:30

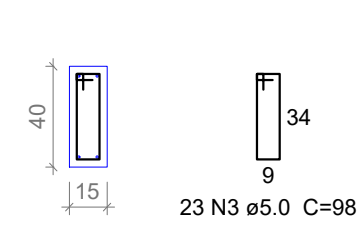


VC10 (15 x 40)

ESC 1:75

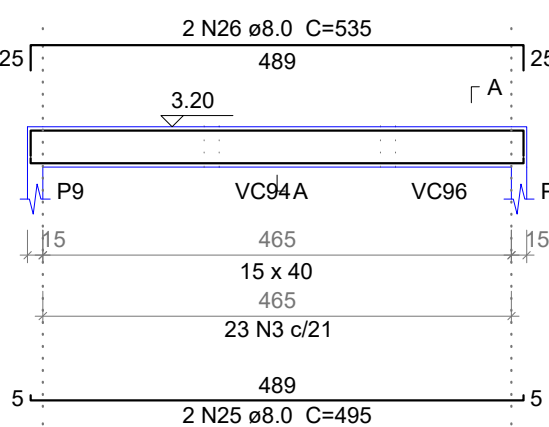


SEÇÃO A-A

ESC 1:30

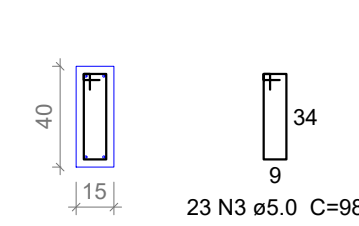


VC11 (15 x 65)

ESC 1:75

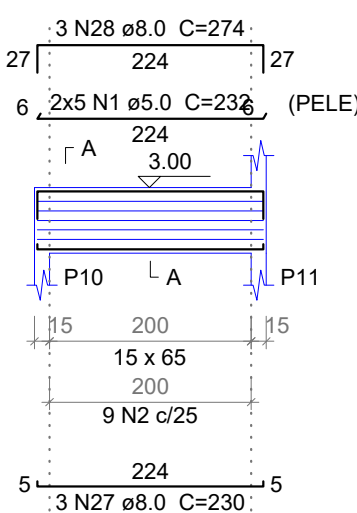

SEÇÃO A-A

ESC 1:30

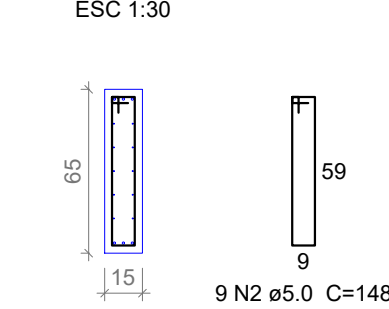

CARIMBO DE APROVAÇÃO

ASSOCIAÇÃO MATO-GROSSENSE DOS MUNICÍPIOS
COORDENAÇÃO TÉCNICA E DE PROJETOS
SITE: www.amm.org.br
E-MAIL: centraldeprojetosamm@gmail.com
ADM. NEURILAN FRAGA
INSTITUTO ASSISTENCIAL DE DESENVOLVIMENTO

TIPO DE OBRA:	INSTITUCIONAL	MODALIDADE:	CONSTRUÇÃO
OBRA:	UNIDADE DE PRONTO ATENDIMENTO CRISTO REI - PORTE I		
PROPRIETÁRIO/ CNPJ:	PREFEITURA MUNICIPAL DE VÁRZEA GRANDE CNPJ: 03.507.548/0001-10		
ENDEREÇO:	AVENIDA DOM ORLANDO CHAVES, ESQUINA COM AVENIDA H-I, LOTEAMENTO CRISTO REI - VÁRZEA GRANDE - MT		
AUTOR DO PROJETO: CREA/CAU:	GEISE MEDEIROS SILVA ENG. CIVIL CREA - MT020454		
RESPONSÁVEL TÉCNICO P/ OBRA:	GESTÃO 2015-2016		
PROJETO DE ESTRUTURAS DE CONCRETO ARMADO			
ASSUNTO: VC ARMAÇÃO DAS LAJES	Associação Mato-grossense dos Municípios		

LOCAL DO ARQUIVO: PROVISÓRIOS	COORDENADAS GEOGRÁFICAS	QUADRO DE ÁREAS	EST FOLHA Nº 09 25
DATA DE ENTREGA: 21/12/2015		ÁREA CONSTRUÍDA UPA: 938,30 m²	
REVISÃO:			
ESCALA: INDICADA			
ART: 000000-0	DESENHO: GEISE MEDEIROS		