


R. EURICO GASPAR DUTRA

AV. PRINCESA ISABEL

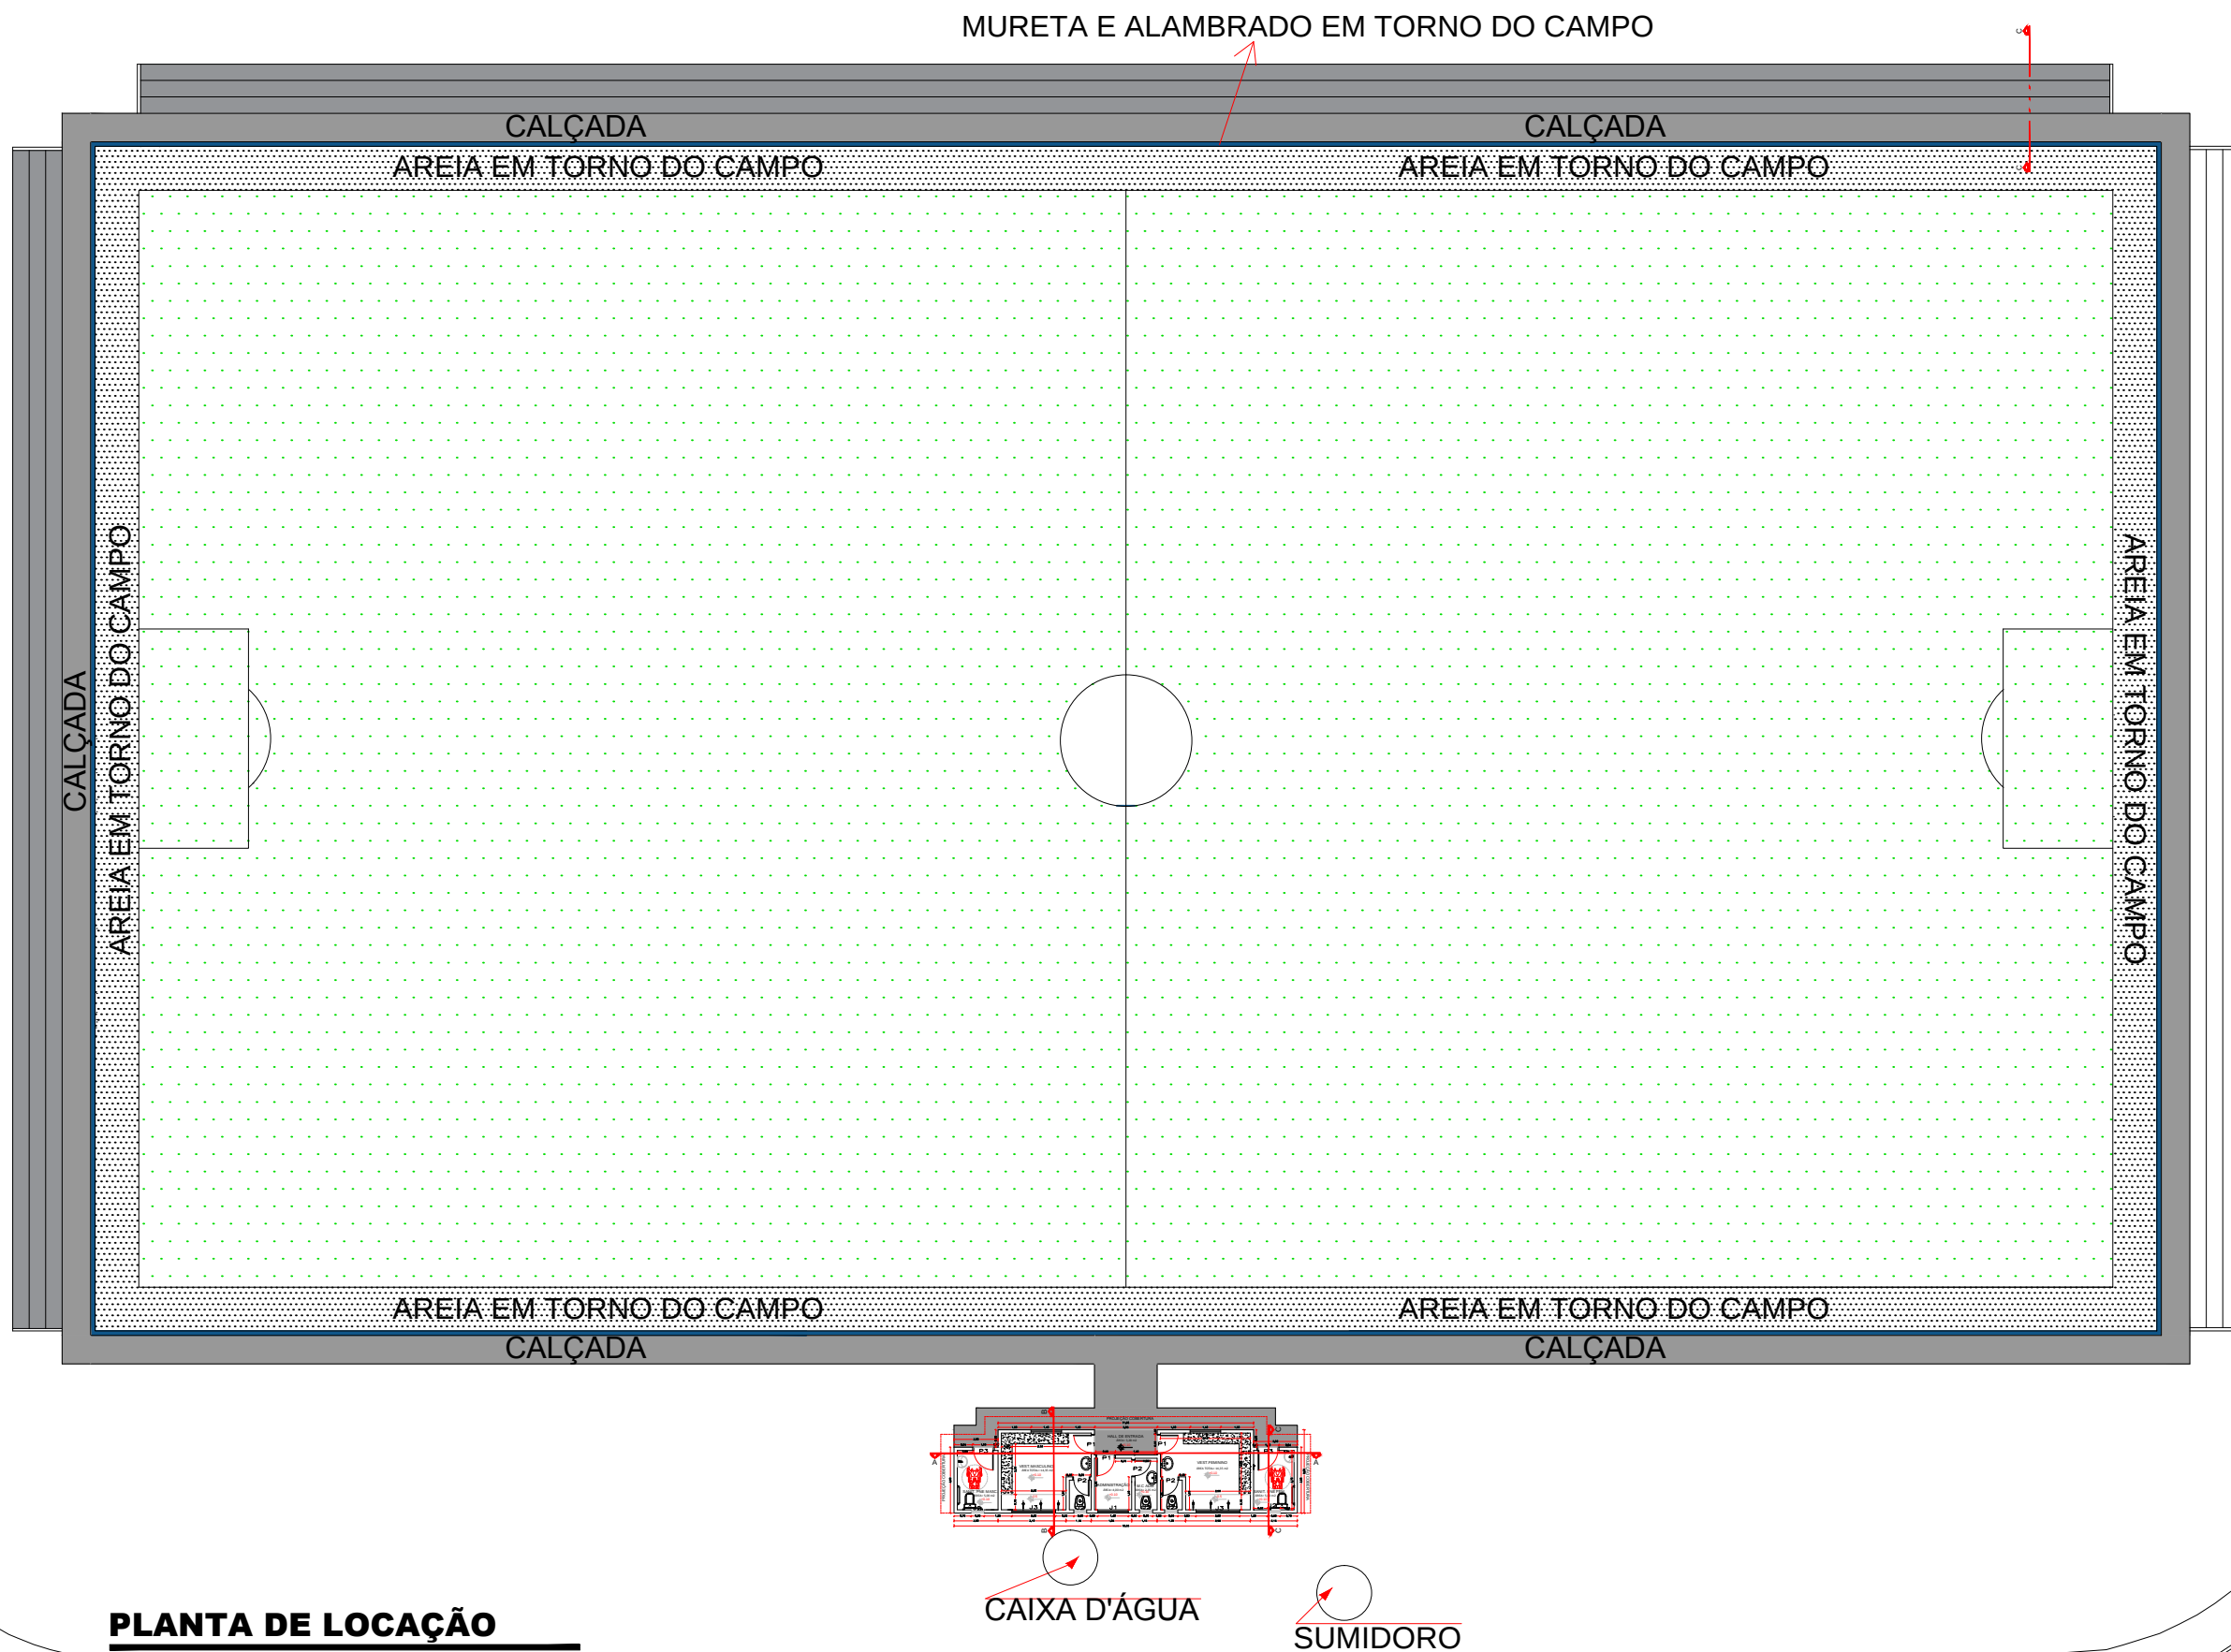

PLANTA DE LOCAÇÃO
Esc: 1/300



PREFEITURA MUNICIPAL DE
VÁRZEA GRANDE

PREFEITURA MUNICIPAL DE VÁRZEA GRANDE

Av. Castelo Branco, Espaço Municipal, 2500 - Centro Sul, Várzea Grande/MT
CEP 78125-700 - Fone/Fax: 65 3688 8000

PROJETO:
CONSTRUÇÃO DE UM MINI ESTÁDIO DE FUTEBOL

OBRA:
CAMPO DE FUTEBOL

LOCALIZAÇÃO:
R: FILINTO MULER/ BAIRRO: JD.MANAÍRA

ASSUNTO:
LOCAÇÃO

UNIDADE:
METRO

AUTOR DO PROJETO:

DÉBORA FERNANDA PARENTE SENA
ARQUITETA E URBANISTA
CAU-MT A114384-0

CADISTA:
SÉRGIO RODRIGUES JUNIOR

ESCALA:
1/400

DATA:
05/08/2016

ÁREAS:

ÁREA TOTAL TERRENO:
9.215,69M²

ÁREA CAMPO DE FUTEBOL:
4.500M²

FOLHA N°

05/08