

NORMA: INSTRUÇÃO TÉCNICA Nº 08/2011- RESISTÊNCIA AO FOGO DOS ELEMENTOS DE CONSTRUÇÃO

6. DAS MEDIDAS DE SEGURANÇA CONTRA INCÊNDIO

6.1. SEGURANÇA ESTRUTURAL CONTRA INCÊNDIO

Edificação em geral				
Divisão	Altura	Informações do TRRF		
		Exigido	Existente	
H-3	Classe P1 h ≤ 6,00 m	30	Integridade	30
			Estanqueidade	30
			Isolação térmica	30
			TRRF	30

NORMA: INSTRUÇÃO TÉCNICA Nº 06/2011- ACESSO DE VIATURA NA EDIFICAÇÃO

6.2. ACESSO DE VIATURA NA EDIFICAÇÃO

VIAS		
Largura	Exigida	6,00
Altura livre	Exigida	4,50
Capacidade de suporte	Exigida	25t
Tipo de contorno	Em fomato de "T"	

PORTÕES		
Largura	Exigida	4,00
Altura	Exigida	4,50




2 Planta Baixa - Cobertura
1 : 200



LATITUDE: 15°39'02.34"S
LONGITUDE: 56°05'57.99"O

2 Planta Baixa - Situação/Circunvinzinhança
S/E

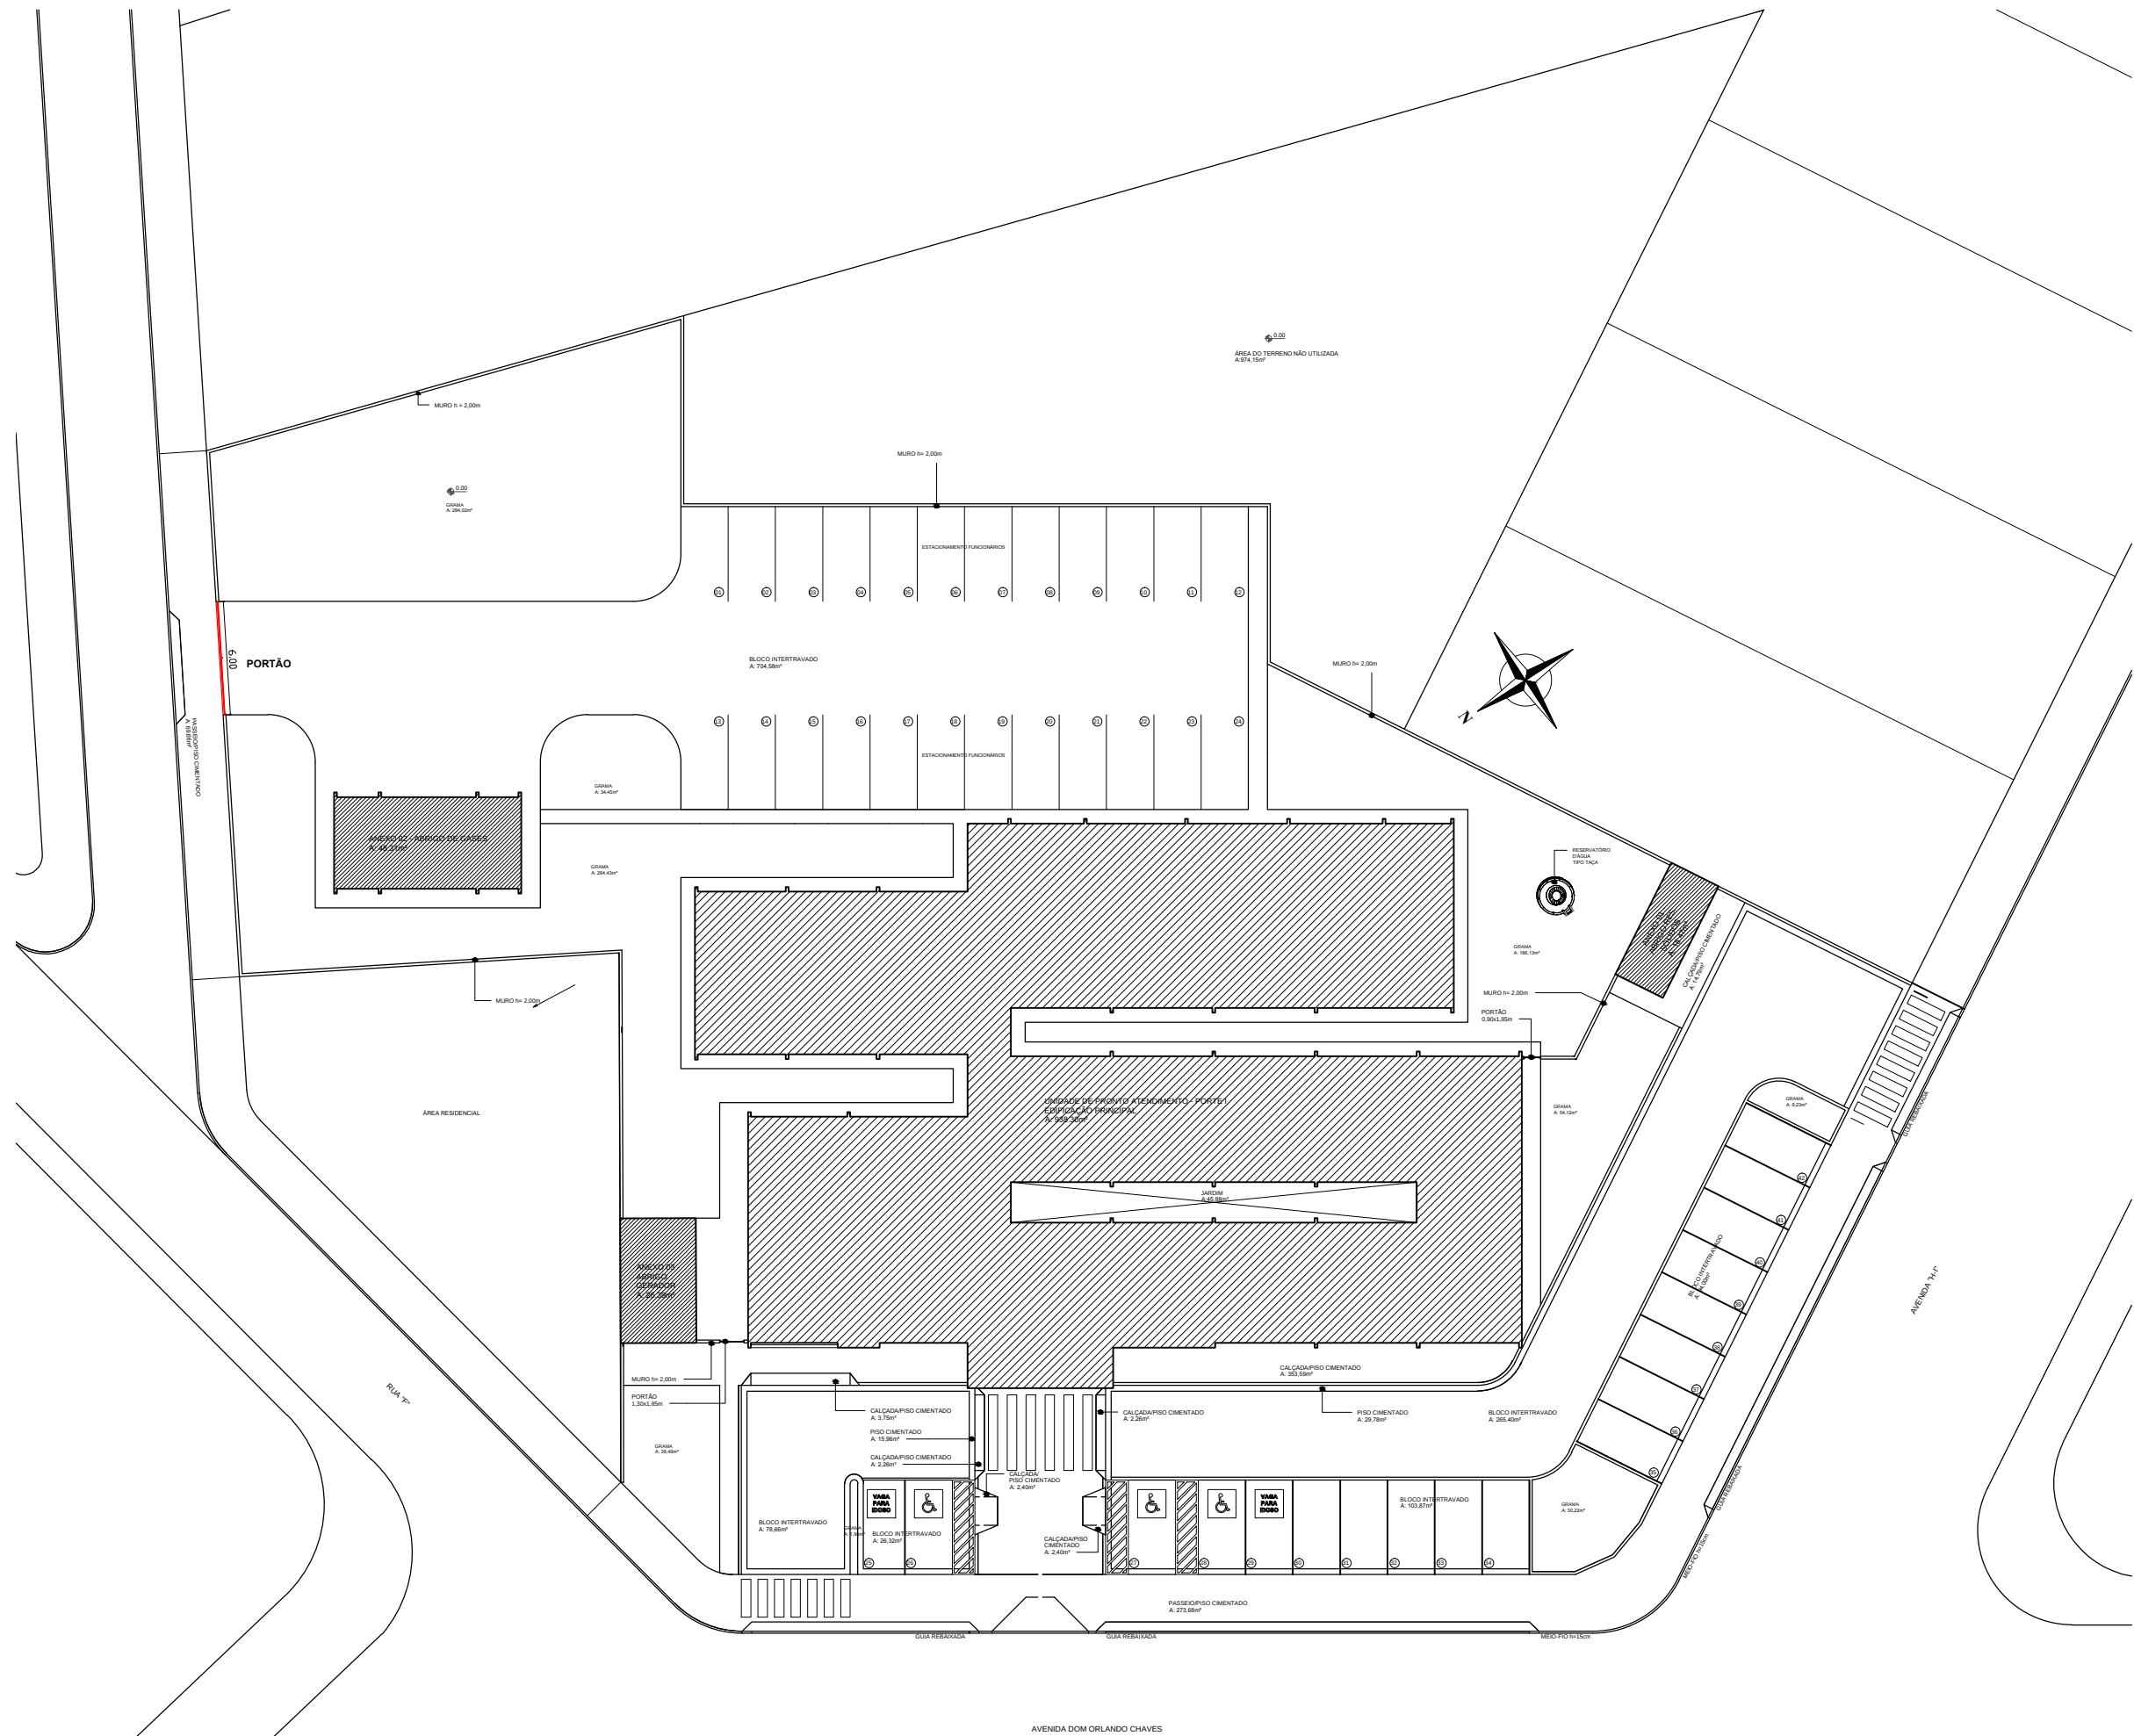


2 Planta Baixa - Implantação
S/E

Latitude: 15° 39' 02,34"S e Longitude: 56° 05' 57,99"O.



2 Localização Satélite
Sem escala

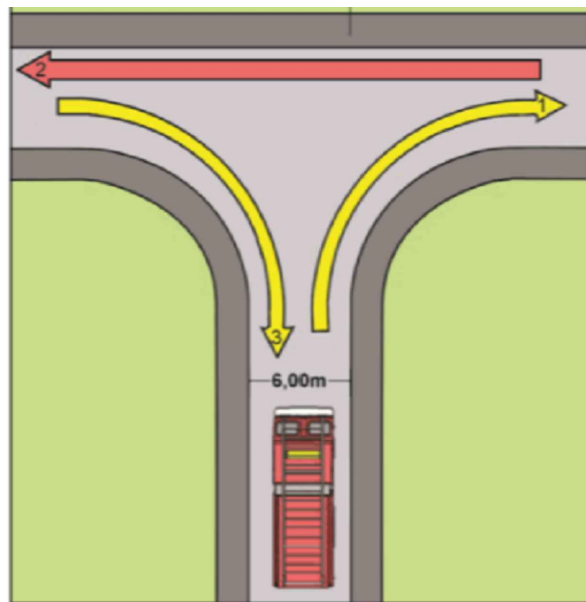

2 Planta Baixa - Acesso de viatura em fomato de "T"
Sem escala

CARIMBO DO CREA:		CARIMBO DA PREFEITURA:	
ASSOCIAÇÃO MATO-GROSSENSE DOS MUNICÍPIOS COORDENAÇÃO DE PROJETOS SITE: www.amm.org.br E-MAIL: centraldeprojetosamm@gmail.com ADM. NEURILAN FRAGA INSTITUTO ASSISTENCIAL DE DESENVOLVIMENTO IAD			
TIPO DE OBRA:	INTITUCIONAL	MODALIDADE:	CONSTRUÇÃO
OBRA:	UNIDADE DE PRONTO ATENDIMENTO CRISTO REI - PORTE I		
PROPRIETÁRIO/ CNPJ:	PREFEITURA MUNICIPAL DE VÁRZEA GRANDE CNPJ: 03.507.548/0001-10		
ENDEREÇO:	AVENIDA DOM ORLANDO CHAVES, ESQUINA COM AVENIDA H-I, LOTEAMENTO CRISTO REI, VARZEA GRANDE - MT.		
AUTOR DO PROJETO:	GEISE MEDEIROS SILVA Eng. Civil/ Sug. do Trabalho CREA 120825001-9		
RESPONSÁVEL TÉCNICO P/ OBRA:			
PROJETO DE SEGURANÇA CONTRA INCÊNDIO E PÂNICO - PSCIP			
ASSUNTO:			
DETALHE DA PRANCHA: IMPLANTAÇÃO, LOCALIZAÇÃO, COBERTURA, ACESSO DE VIATURA.			
COORDENADAS GEOGRÁFICAS	LATITUDE: 15°39'02.34"S LONGITUDE: 56°05'57.99"O	QUADRO DE ÁREAS	
DATA DE ENTREGA: 26/12/2016	TAXA DE OCUPAÇÃO: %	ÁREA TOTAL DO TERRENO: 4672,35m² ÁREA EDIFICAÇÃO PRINCIPAL: 938,30m² ÁREA EDIFÍCIOS ANEXOS: 93,17m² ÁREA TOTAL: 1031,47m² ÁREA TOTAL DE COBERTURA: 1160,41m²	
REVISÃO: 1ª - 05/05/0000	COEFICIENTE DE APROVEITAMENTO: %		
ESCALA: INDICADA			
ART: 000000-8	DESENHO: ROGERSON RODRIGO		

INC

FOLHA Nº

02

05