


FACHADA FRONTAL

Esc: 1/250

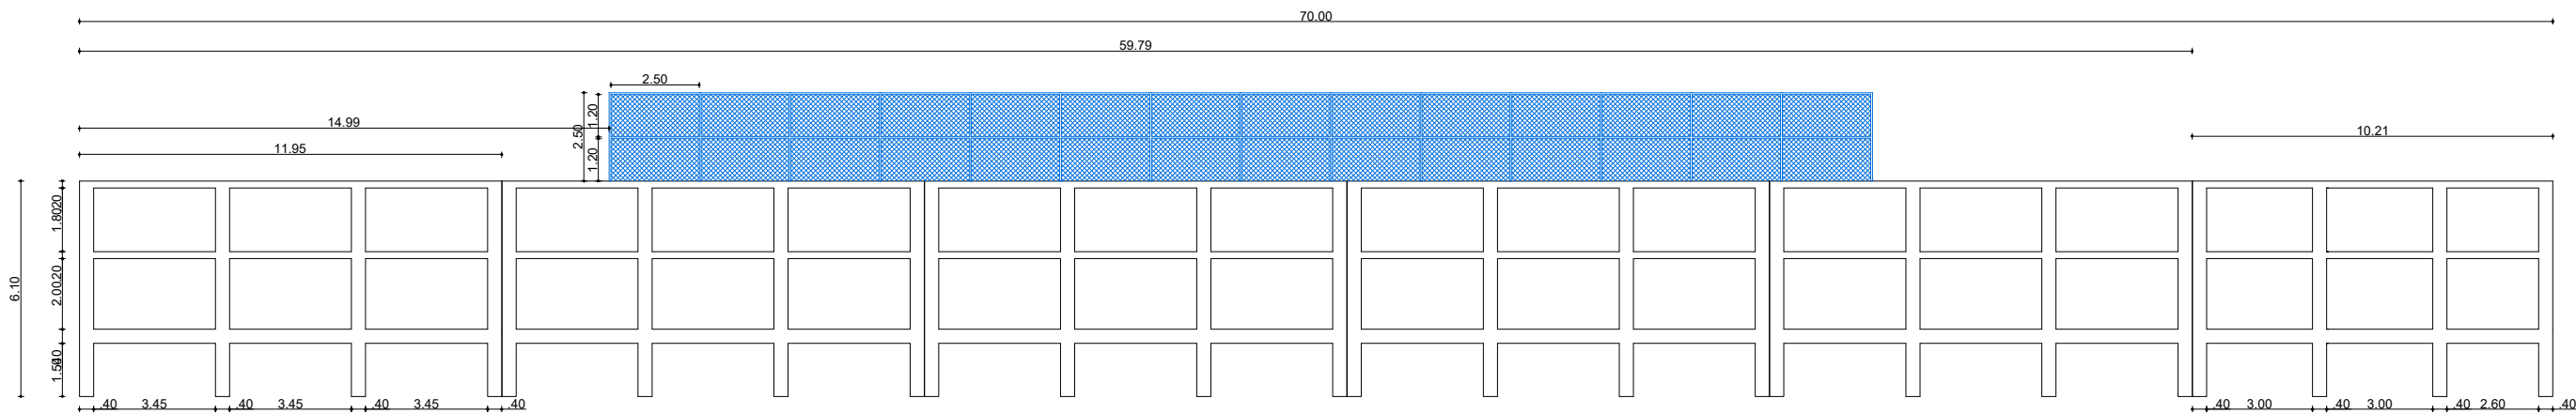

FACHADA POSTERIOR

Esc: 1/200

DETALHAMENTO DO MURO

Esc: Indicada



PREFEITURA MUNICIPAL DE  
**VÁRZEA GRANDE**  
*amar • cuidar • acreditar*

PREFEITURA MUNICIPAL DE VÁRZEA GRANDE

Av. Castelo Branco, Espaço Municipal, 2500 - Centro Sul, Várzea Grande/MT  
CEP 78125-700 - Fone/Fax: 65 3688 8000

PROJETO:  
ESTÁDIO DITO SOUZA

LOCALIZAÇÃO:  
RUA PROF. ISABEL PINTO ( ESQUINA RUA MIGUEL MARCONDES )  
BAIRRO CRISTO REI

ASSUNTO:  
DETALHAMENTO DO MURO

DATA:  
Set./ 2018

UNIDADE:  
Metro

ESCALA:  
Indicada

AUTOR DO PROJETO:  
CLAUDENIR TOMAS JUNIOR  
ENGENHEIRO CIVIL CREA-MT 038835

FOLHA:  
**04/08**