



LOCAÇÃO PILARES

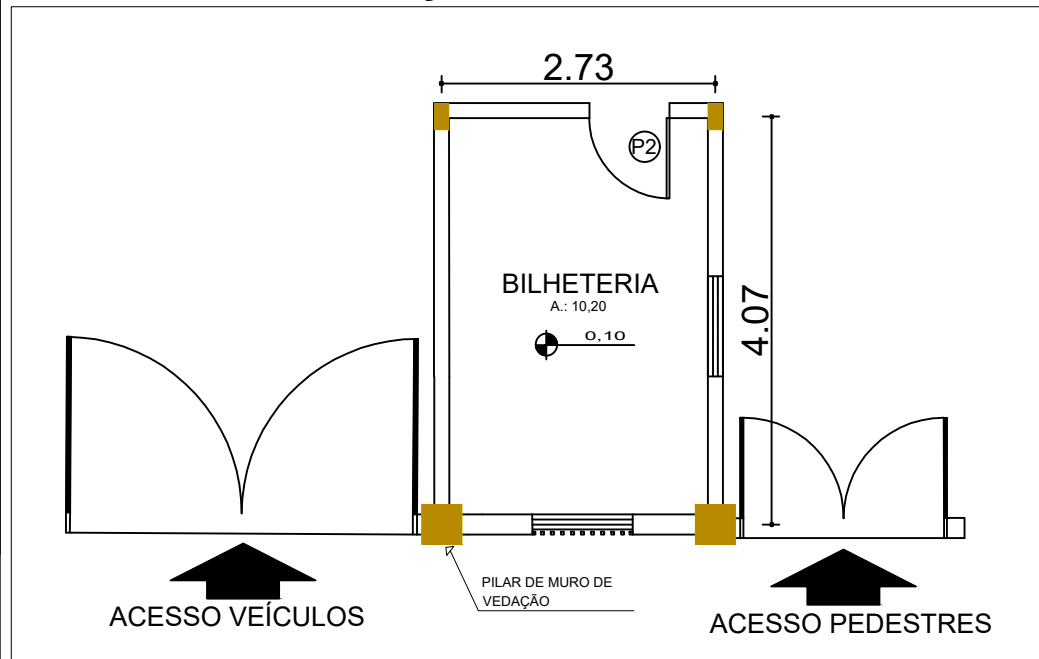


Esc: 1/75

LOCAÇÃO DE SAPATAS

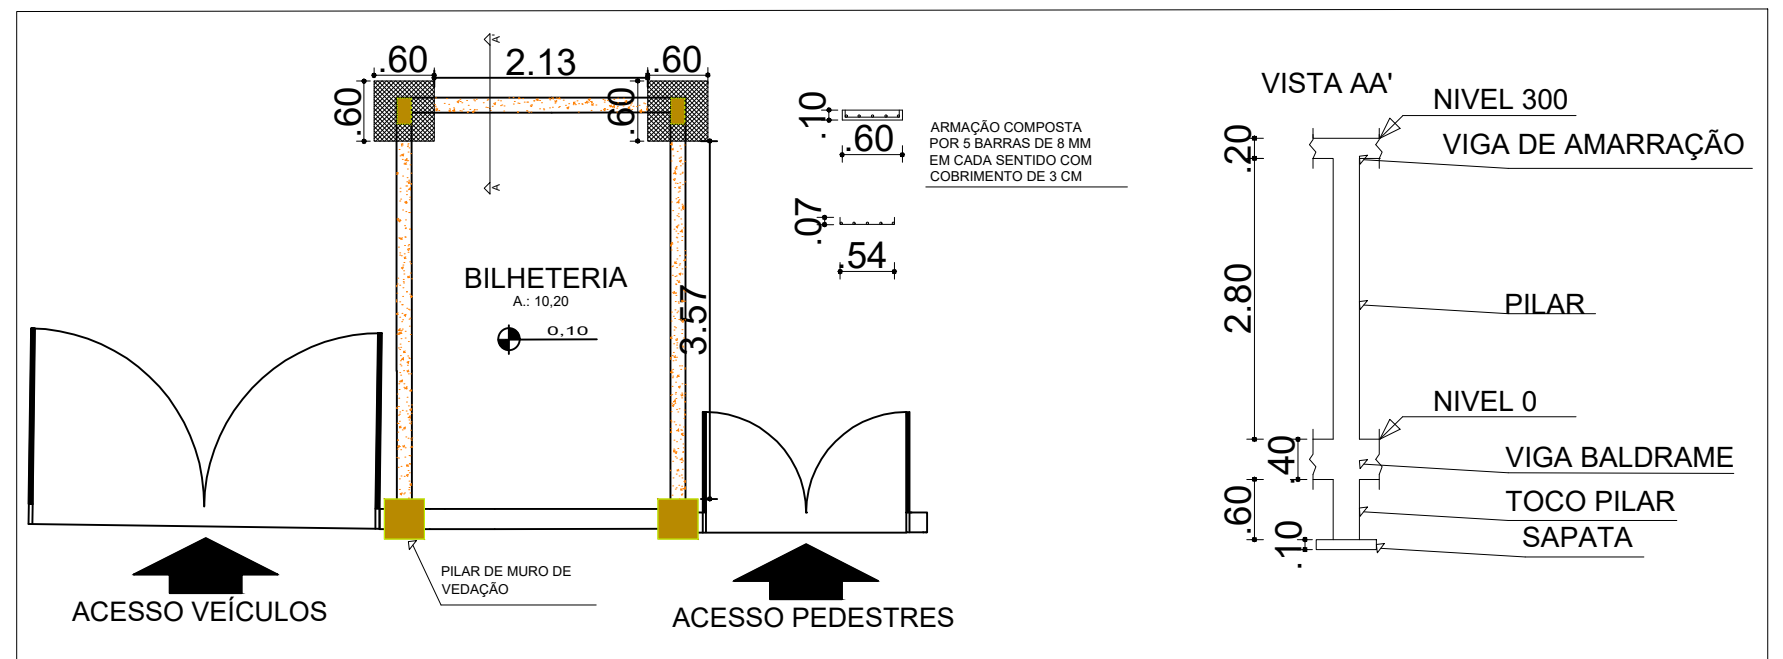


Esc: 1/75

VIGA BALDRAME

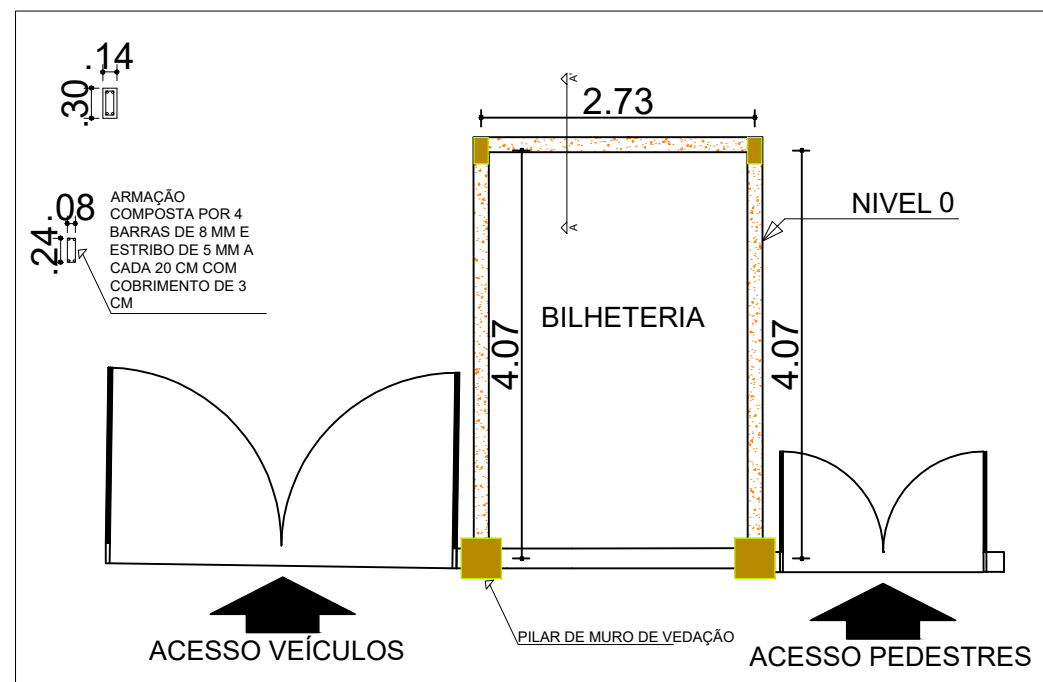

Esc: 1/75

VIGA DE AMARRAÇÃO

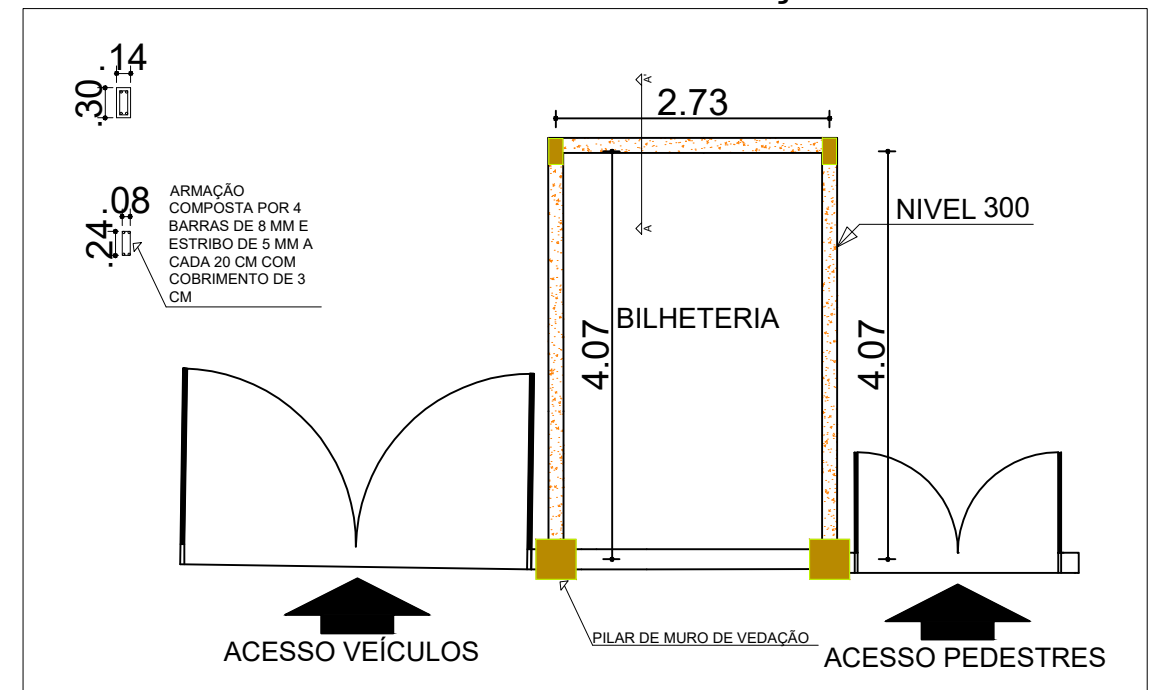

Esc: 1/75

DETALHAMENTO ESTRUTURAL DA BILHETERIA 2



PREFEITURA MUNICIPAL DE
VÂRZEA GRANDE
amar • cuidar • acreditar

PREFEITURA MUNICIPAL DE VÁRZEA GRANDE

Av. Castelo Branco, Espaço Municipal, 2500 - Centro Sul, Várzea Grande/MT

CEP 78125-700 - Fone/Fax: 65 3688 8000

PROJETO:
ESTÁDIO DITO SOUZA

LOCALIZAÇÃO:
RUA PROF. ISABEL PINTO (ESQUINA RUA MIGUEL MARCONDES)
BAIRRO CRISTO REI

ASSUNTO:

DETALHAMENTO DO BANHEIRO 1

DATA:
Set./ 2018

8	UNIDADE: Metro
---	--------------------------

ESCALA:	Indicada
---------	----------

AUTOR DO PROJETO:

CLAUDENIR TOMAS JUNIOR
ENGENHEIRO CIVIL CREA-MT 038835

FOLHA:

08/08