

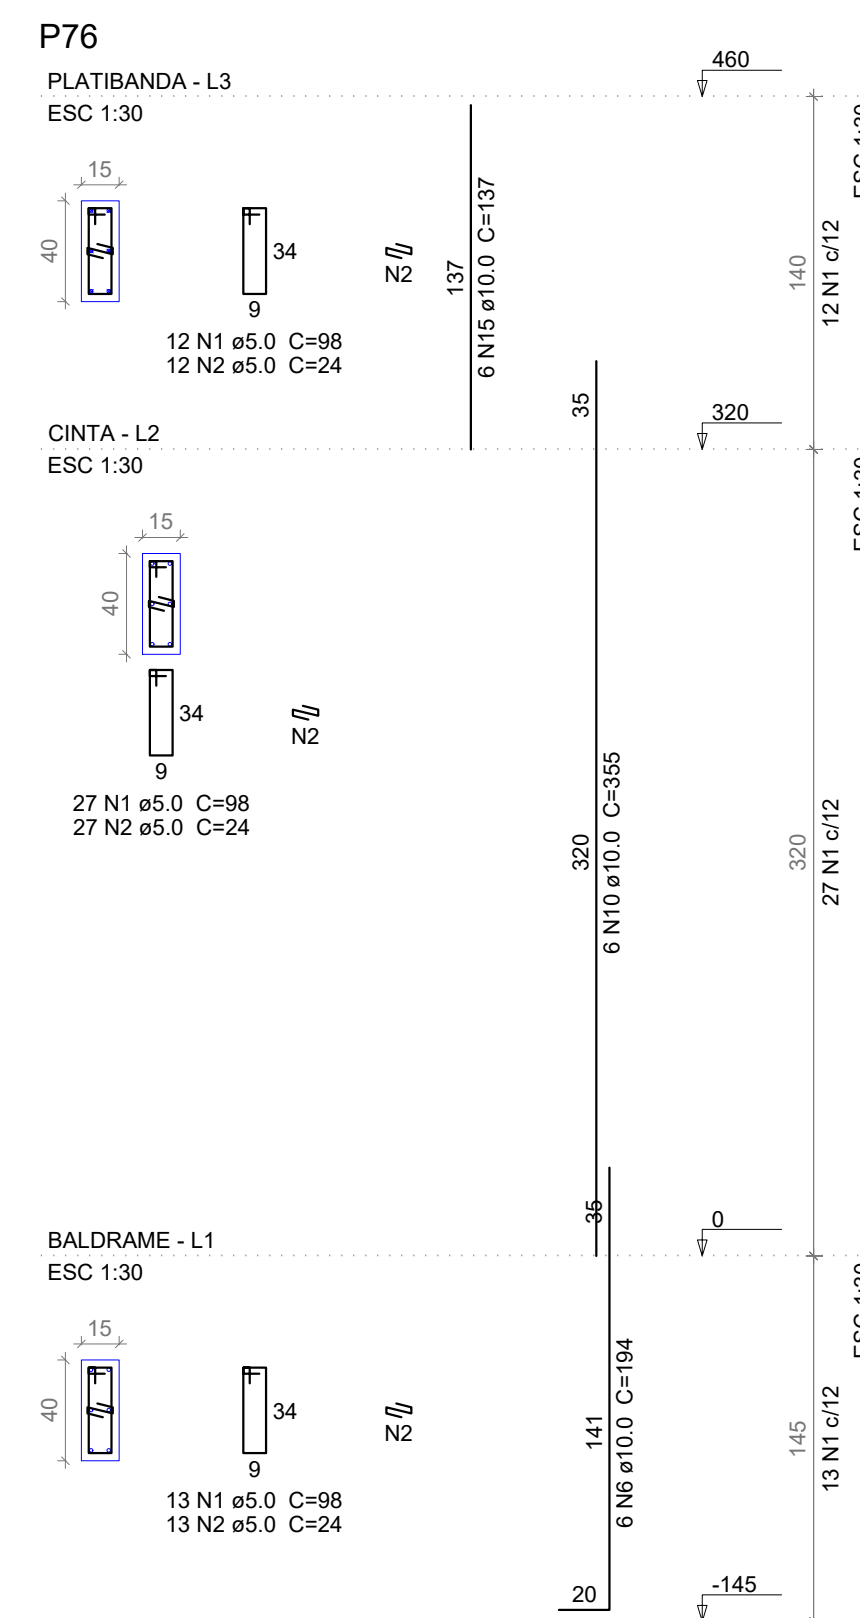
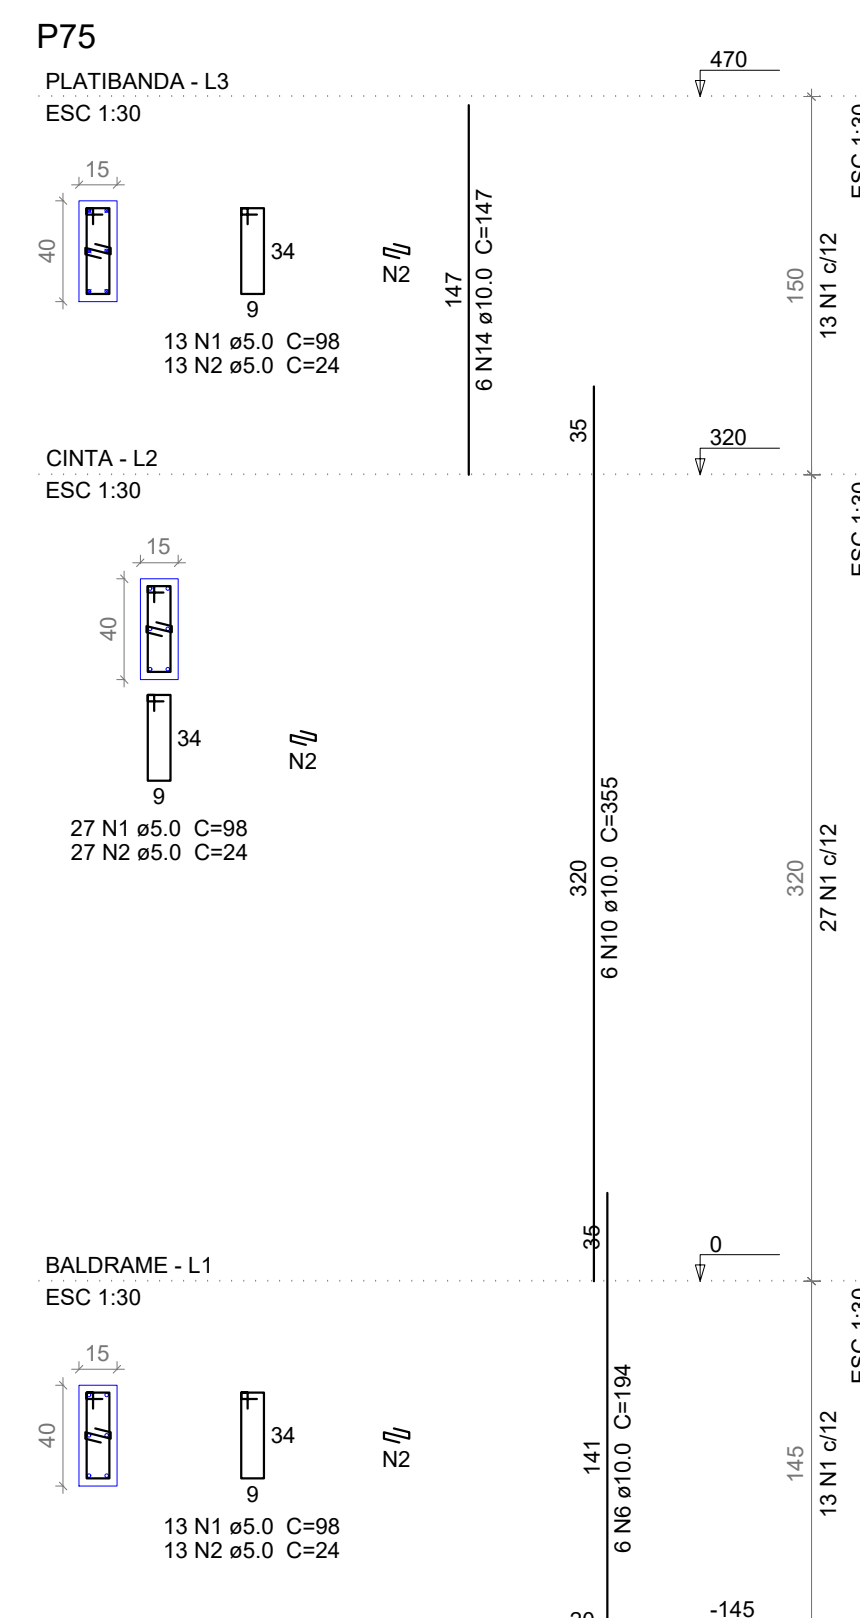
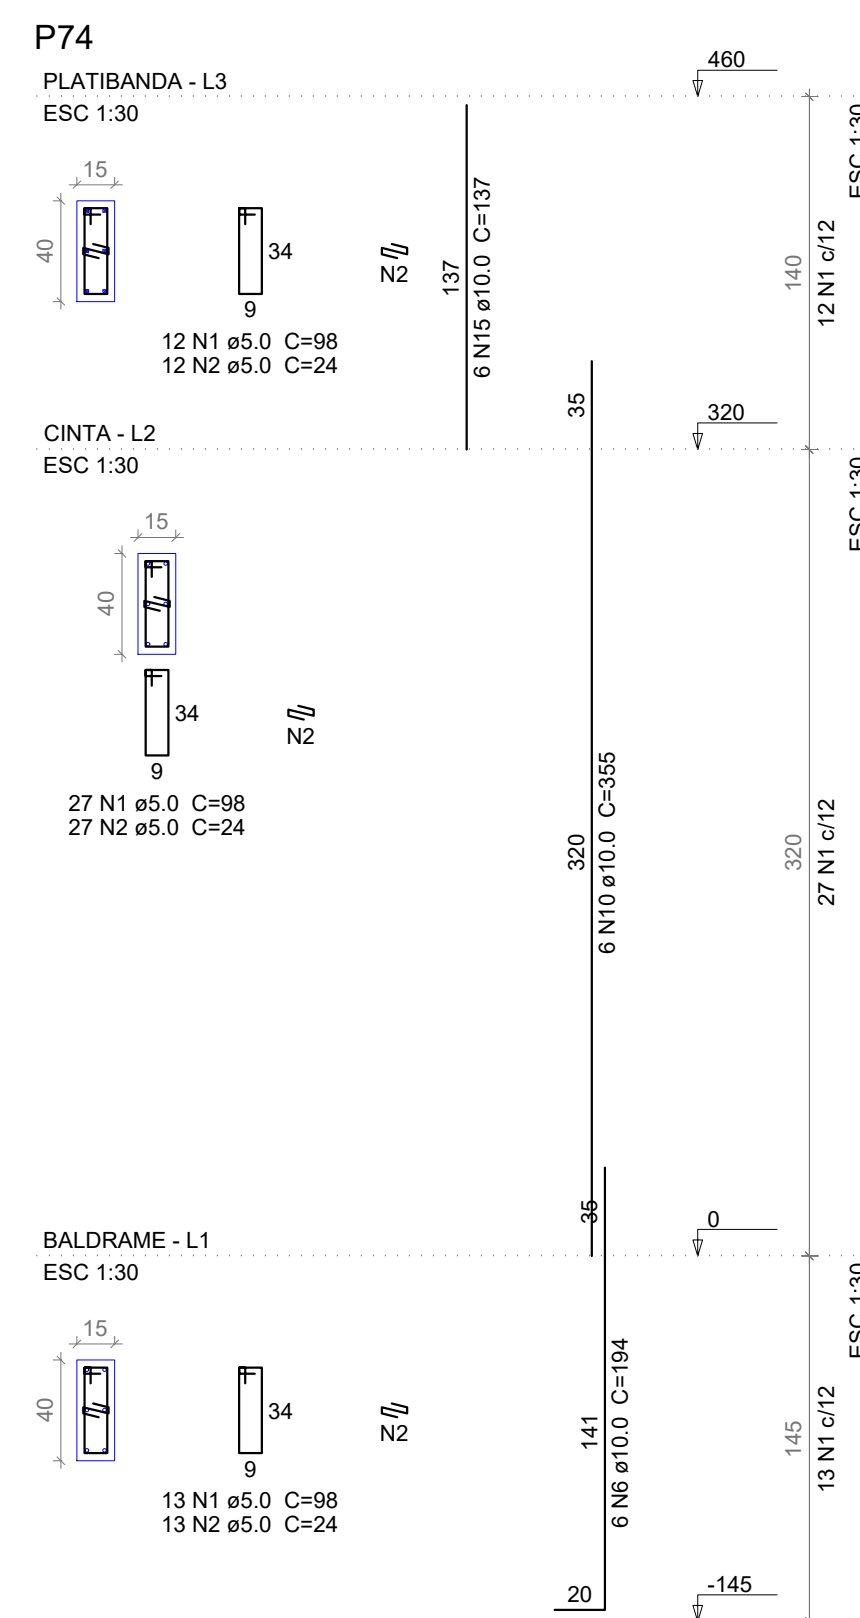
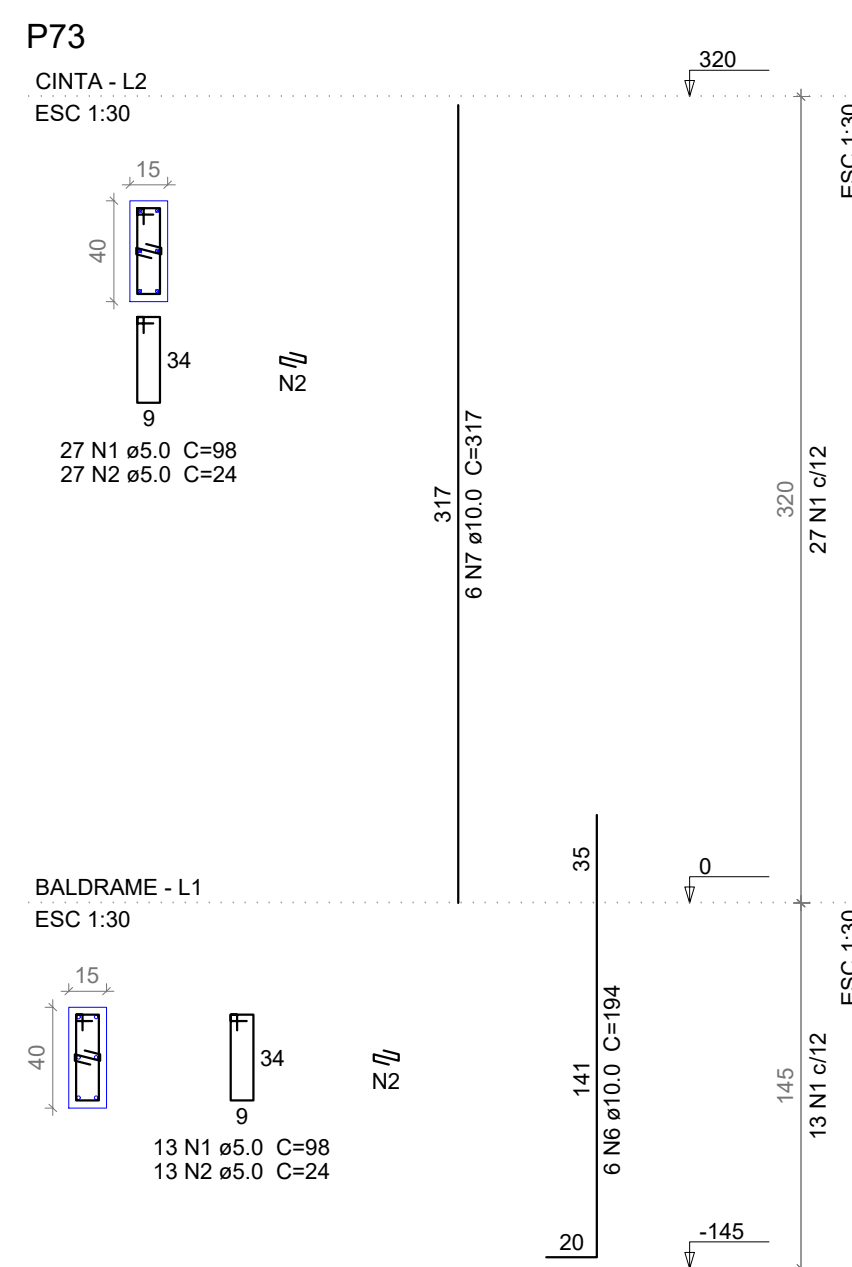
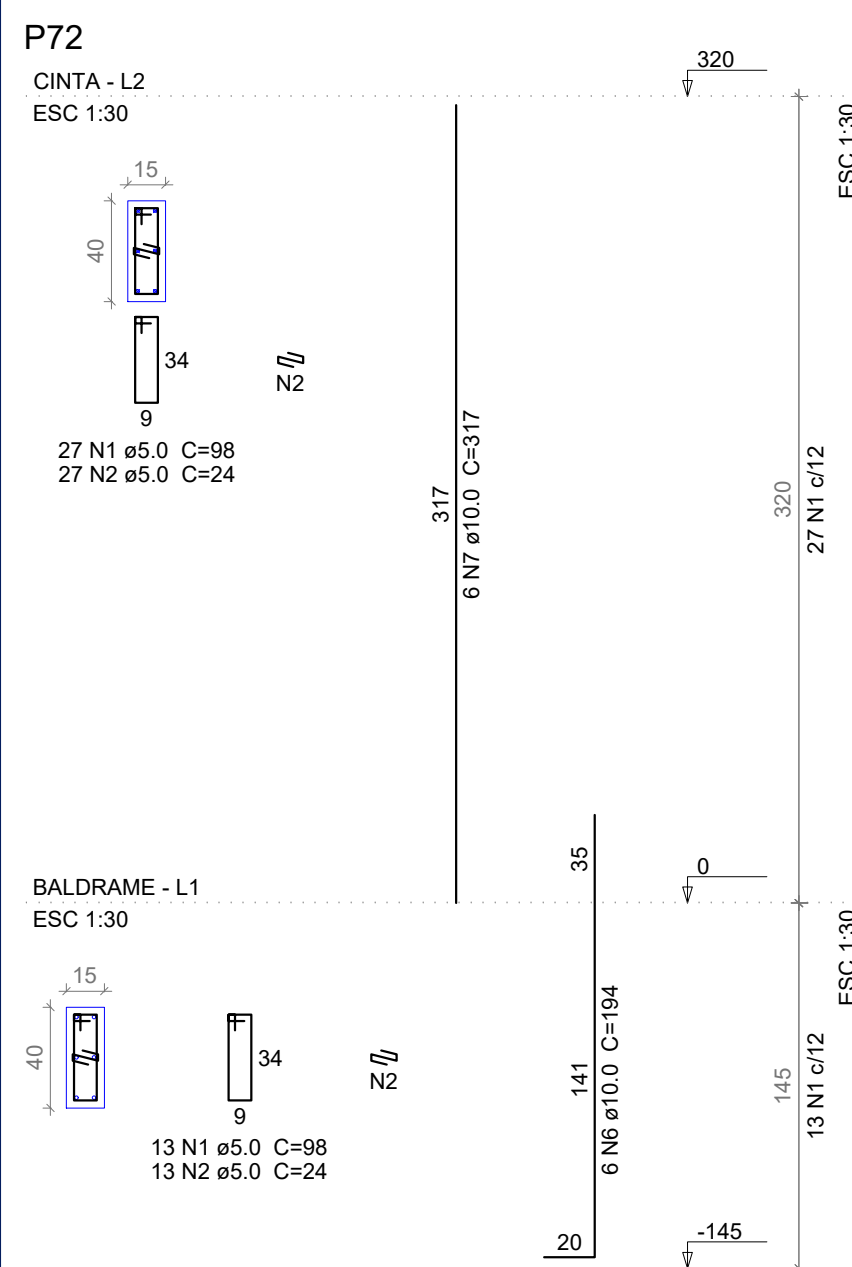
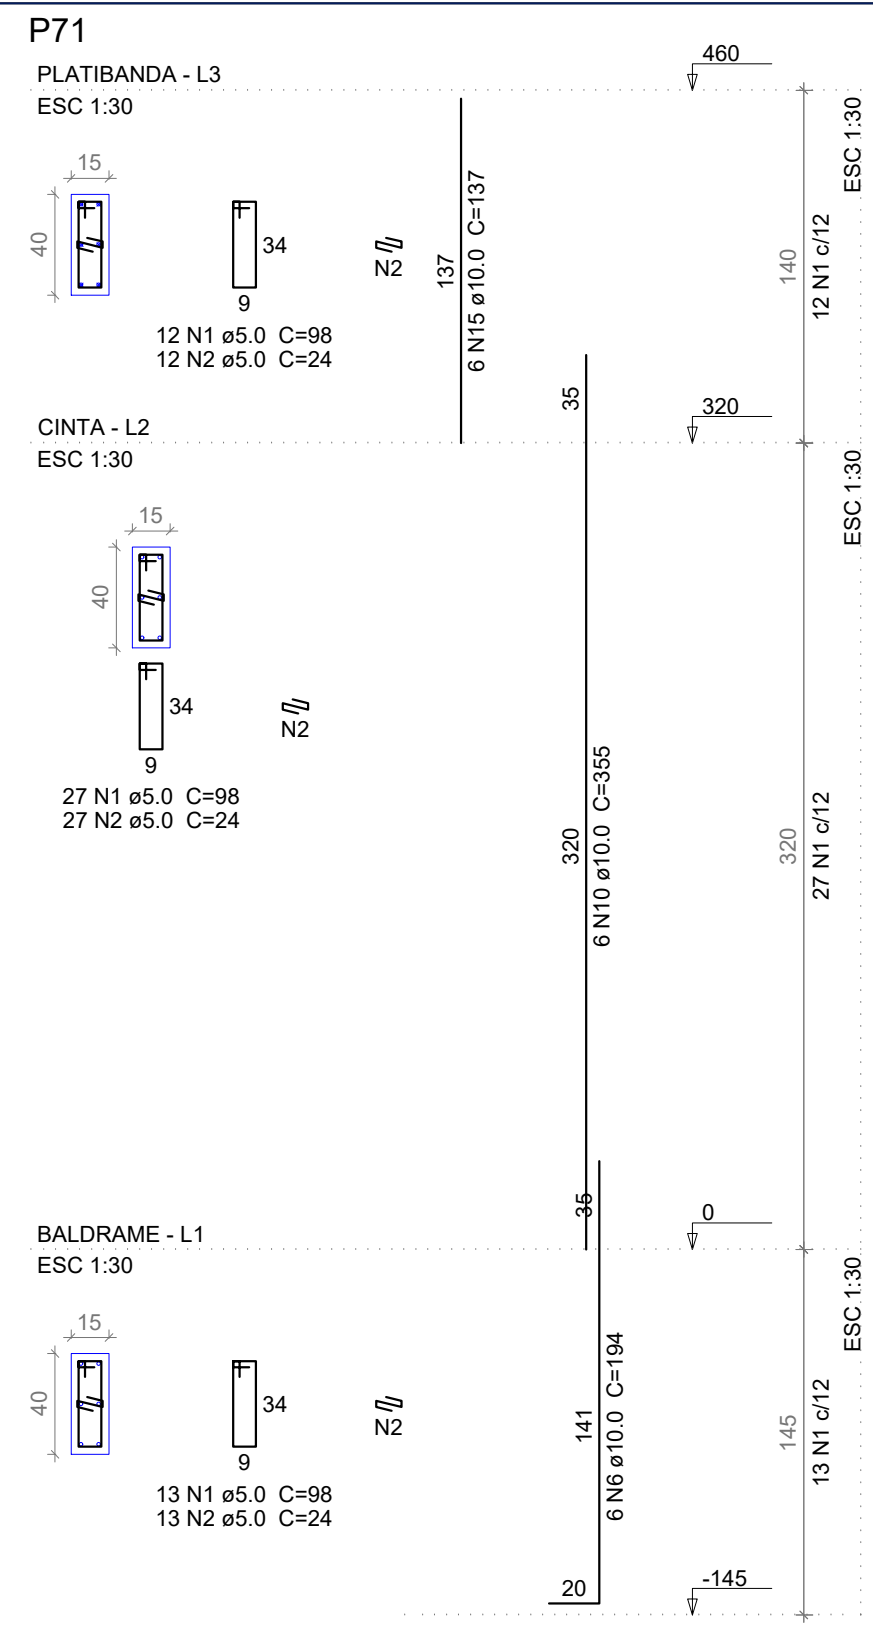
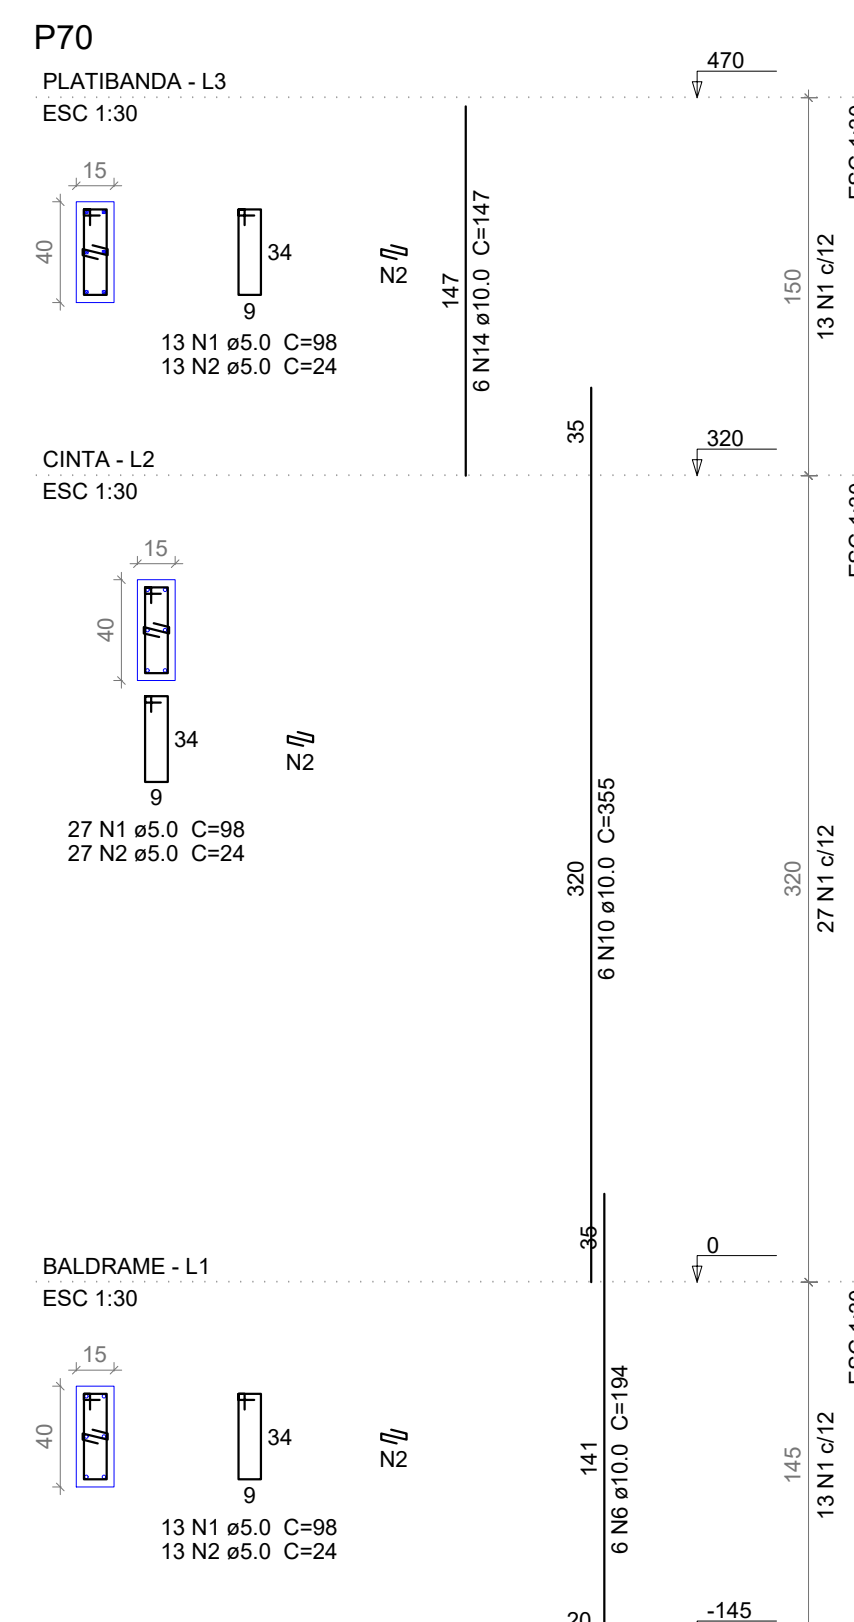
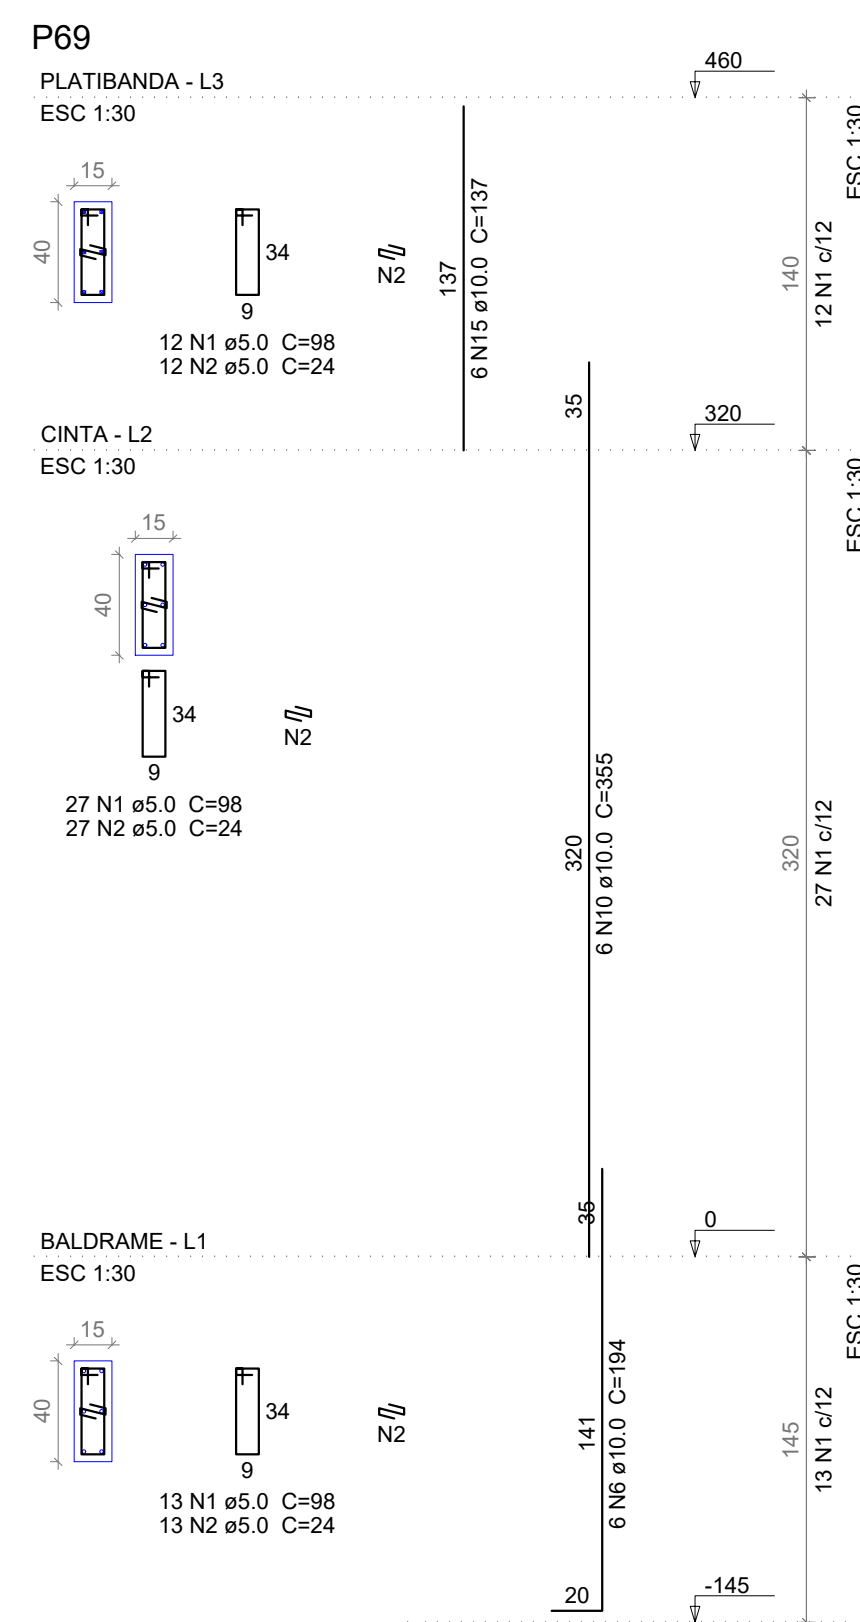
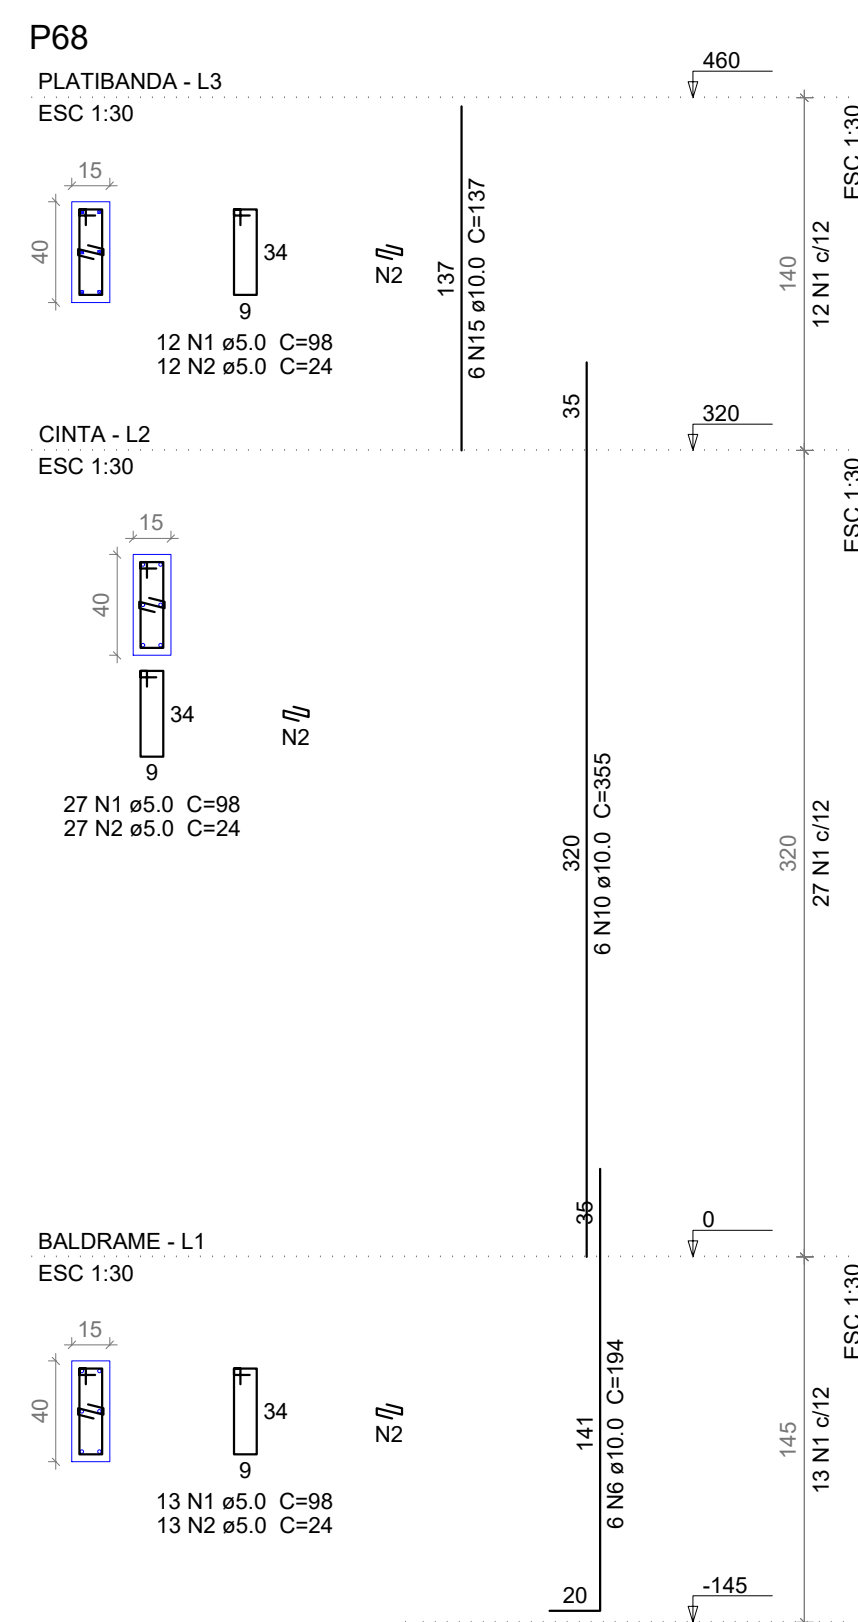


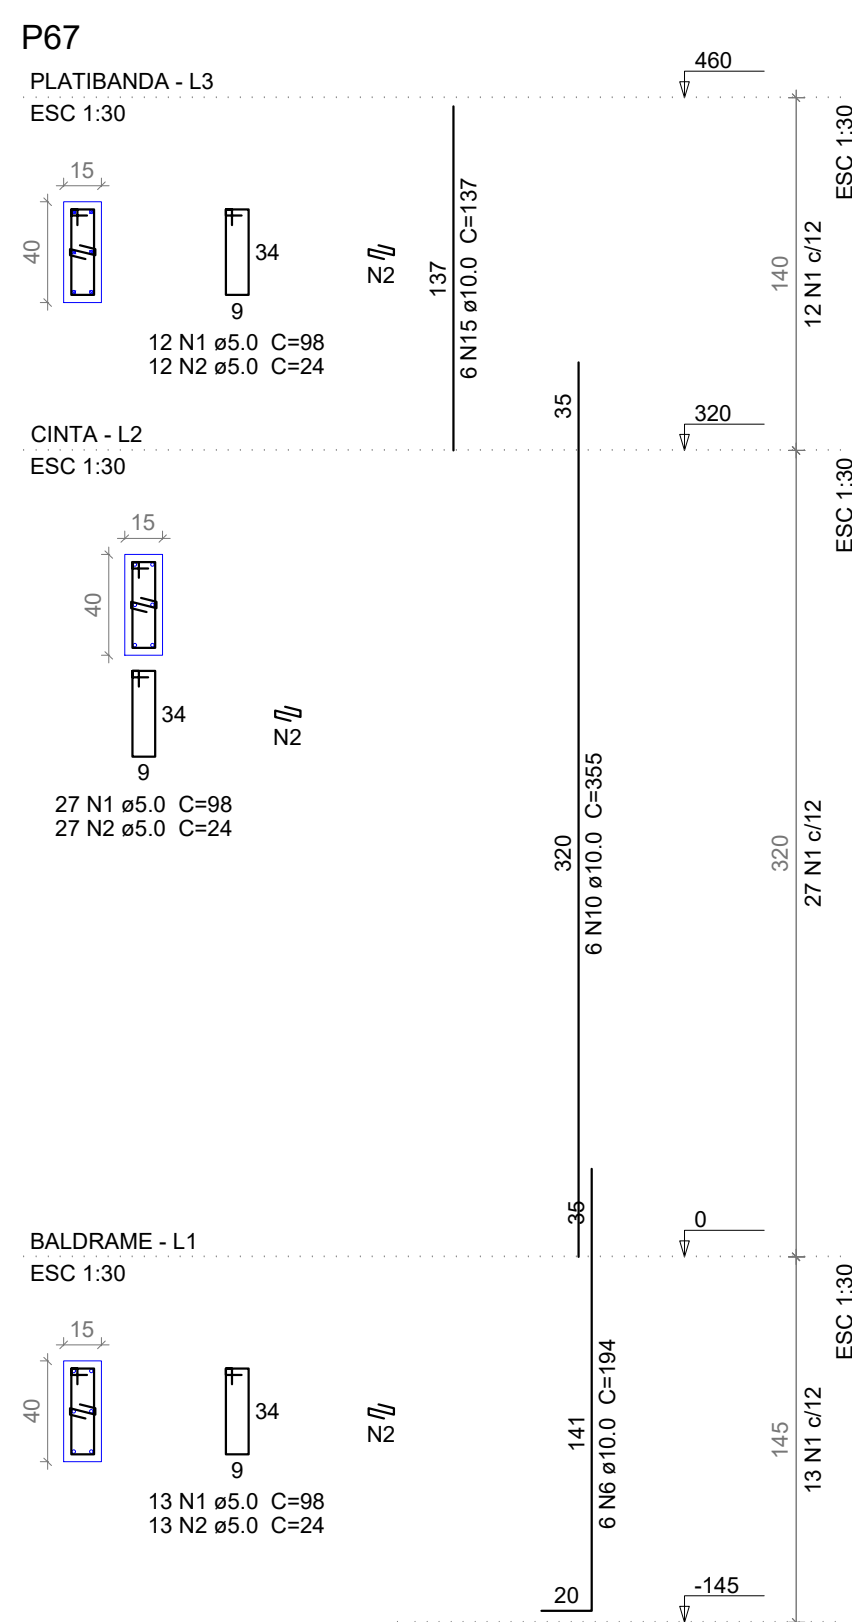

CARIMBO DE APROVAÇÃO

ASSOCIAÇÃO MATO-GROSSENSE DOS MUNICÍPIOS
 **COORDENAÇÃO TÉCNICA E DE PROJETOS**

SITE: www.amm.org.br
E-MAIL: centraldeprojetosamm@gmail.com

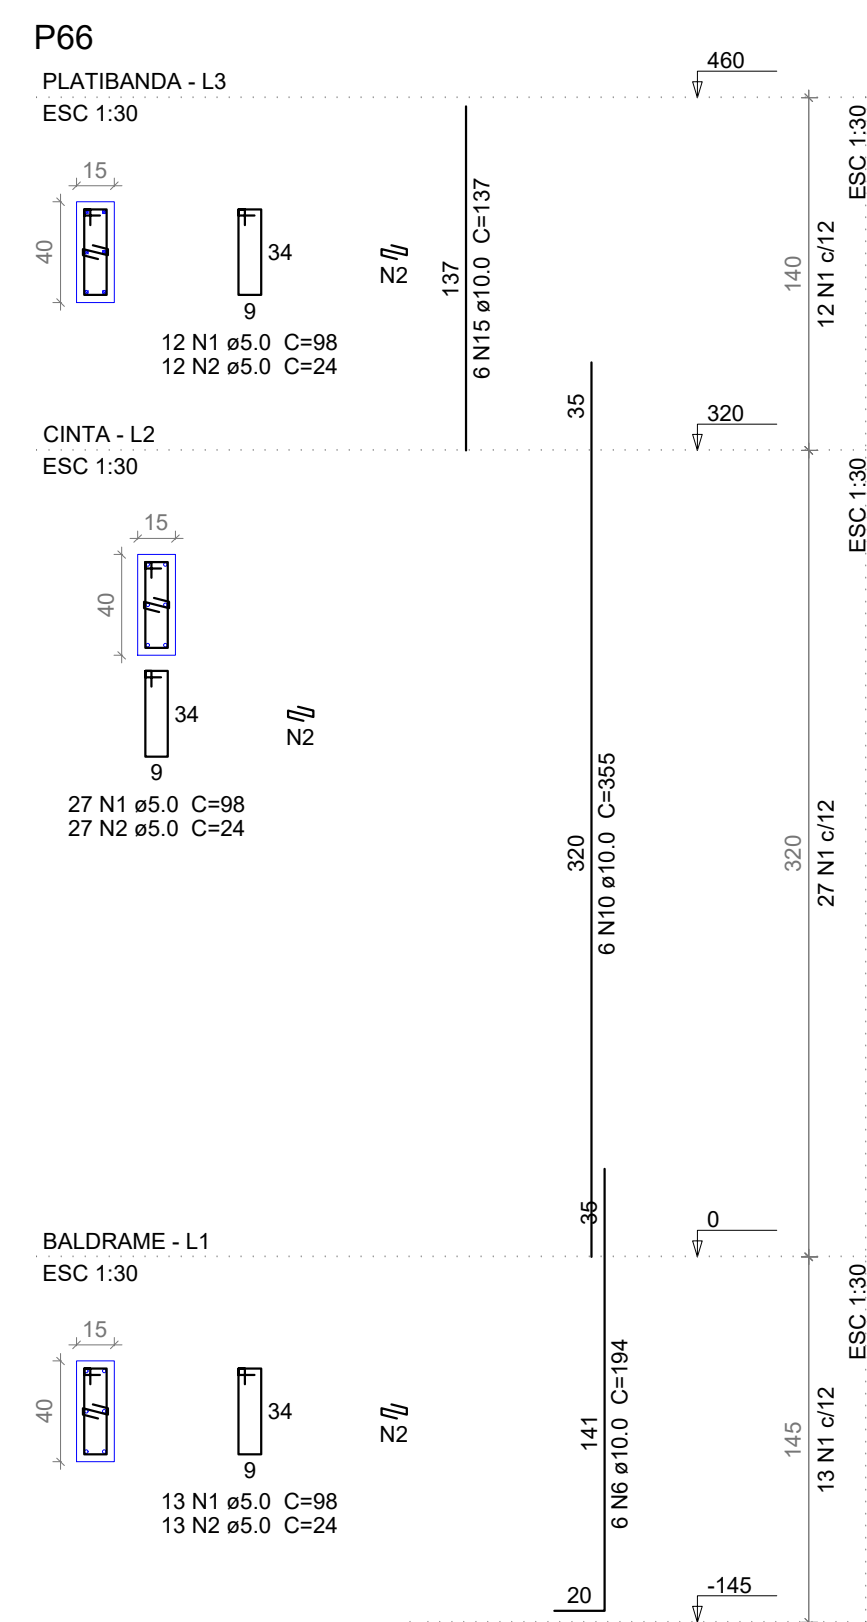

TIPO DE OBRA:	INSTITUCIONAL	MODALIDADE:	CONSTRUÇÃO
OBRA:	UNIDADE DE PRONTO ATENDIMENTO CRISTO REI - PORTE I		
PROPRIETÁRIO/ CNPJ:	PREFEITURA MUNICIPAL DE VÁRZEA GRANDE CNPJ: 03.507.548/0001-10		
ENDEREÇO:	AVENIDA DOM ORLANDO CHAVES, ESQUINA COM AVENIDA H-I, LOTEAMENTO CRISTO REI - VÁRZEA GRANDE - MT		
AUTOR DO PROJETO: CREA/CAU:	GEISE MEDEIROS SILVA ENG. CIVIL CREA - MT020454		
RESPONSÁVEL TÉCNICO P/ OBRA:	GESTÃO 2015-20		
PROJETO DE ESTRUTURAS DE CONCRETO ARMADO			
ASSUNTO: PILARES	Associação Mato-grossense dos Municípios		

LOCAL DO ARQUIVO: PROJETO/010	COORDENADAS GEGRÁFICAS	QUADRO DE ÁREAS	EST FOLHA Nº 23 25
DATA DE ENTREGA: 21/12/2016		ÁREA CONSTRUÍDA UPA: 938,30 m²	
REVISÃO:			
ESCALA: INDICADA			
ART: 000000 0			