



05 VISTA JARDIM COM BANCO
ESCALA: SEM ESCALA

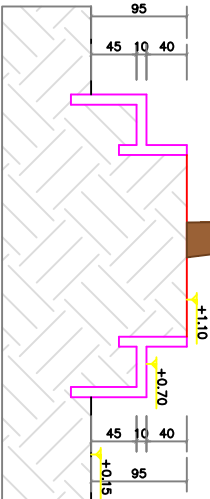


05 VISTA JARDIM COM BANCO
ESCALA: SEM ESCALA




05 VISTA JARDIM COM BANCO
ESCALA: SEM ESCALA

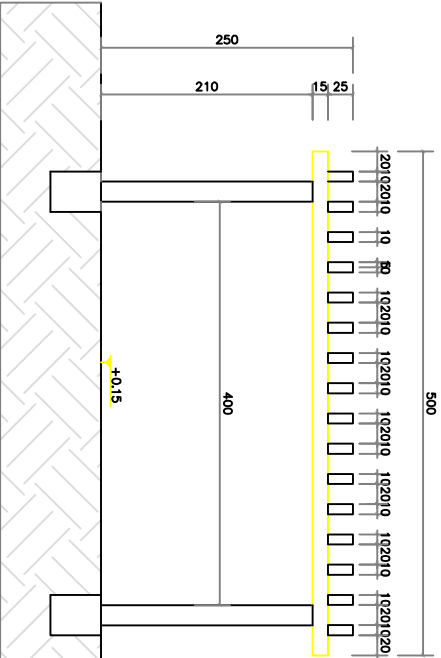

03 DET. PERGOLADO DE CONCRETO
ESCALA: 1/75

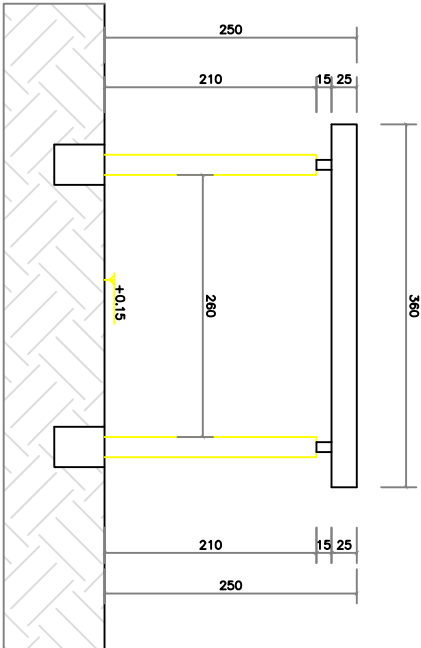


04 DET. PERGOLADO DE CONCRETO
ESCALA: 1/75

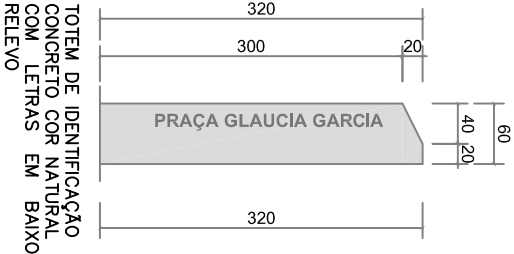

06 DET. TOTEM
ESCALA: 1/75



<div><div><div><div>PREFEITURA MUNICIPAL DE</div><div>VARZEA GRANDE</div><div>amais - cuidar - acreditar</div></div></div></div>		PREFEITURA MUNICIPAL DE VÁRZEA GRANDE		AUTORES DO PROJETO:		DATA: 04/01/2019
PROJETO:		PRAÇA GLAUCIA GARCIA		ENODES SOARES FERREIRA CAU: A 56.503-2		
Av. Castelo Branco, Espaço Municipal, 2500 – Centro Sul, Várzea Grande/MT CEP 78125-700 – Fone/Fax: 65 3688 8000		LOCALIZAÇÃO: Av. Couto Mogelhões com Rua Gov. Pedro Pedrossian, Bairro Centro Norte, Município de Várzea Grade		ICARO JOSE GODOY DE C. MARCONI CAU A150278-6		ESCALA: INDICADA
		ASSUNTO: CORTES, DETALHAMENTOS E VISTA		FOLHA N° 03/05		