



Detalhe S1
escala 1:25

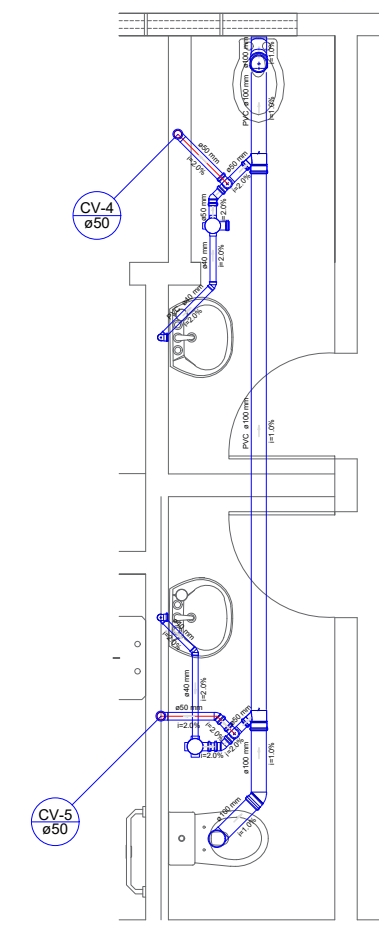

Detalhe S2
escala 1:25

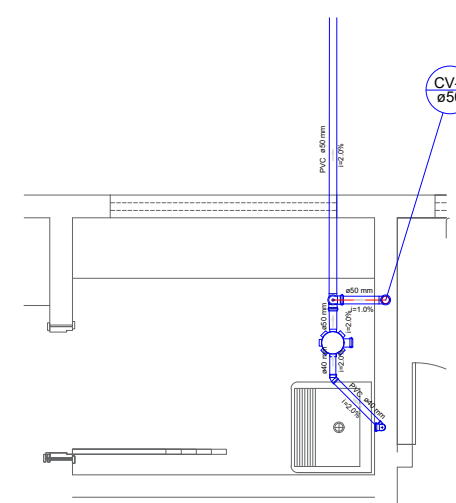

Detalhe S3
escala 1:25

DETALHE ESGOTO

ESC: 1/200



PREFEITURA MUNICIPAL DE
VÁRZEA GRANDE
Mais por Você. Mais por Várzea Grande.

PREFEITURA MUNICIPAL DE VÁRZEA GRANDE

Av. Castelo Branco, Espaço Municipal, 2500 - Centro Sul, Várzea Grande/MT CEP 78125-700 - Fone/Fax: 65 3688 8000

PROJETO:
EE HEROCLITO LEÔNCIO MONTEIRO

OBRA:
REFORMA

LOCALIZAÇÃO:
**RUA COSTA RICA, S/Nº, LOTEAMENTO SANTA FÉ
BAIRRO CRISTO REI - VÁRZEA GRANDE**

AUTOR DO PROJETO:

VITOR GUSTAVO VERHALEN
ENGENHEIRO CIVIL CREA-MT 49989

UNIDADE:

METRO

ESCALA:

Indicada

DATA:

MARÇO/2022

FOLHA N°

05/06