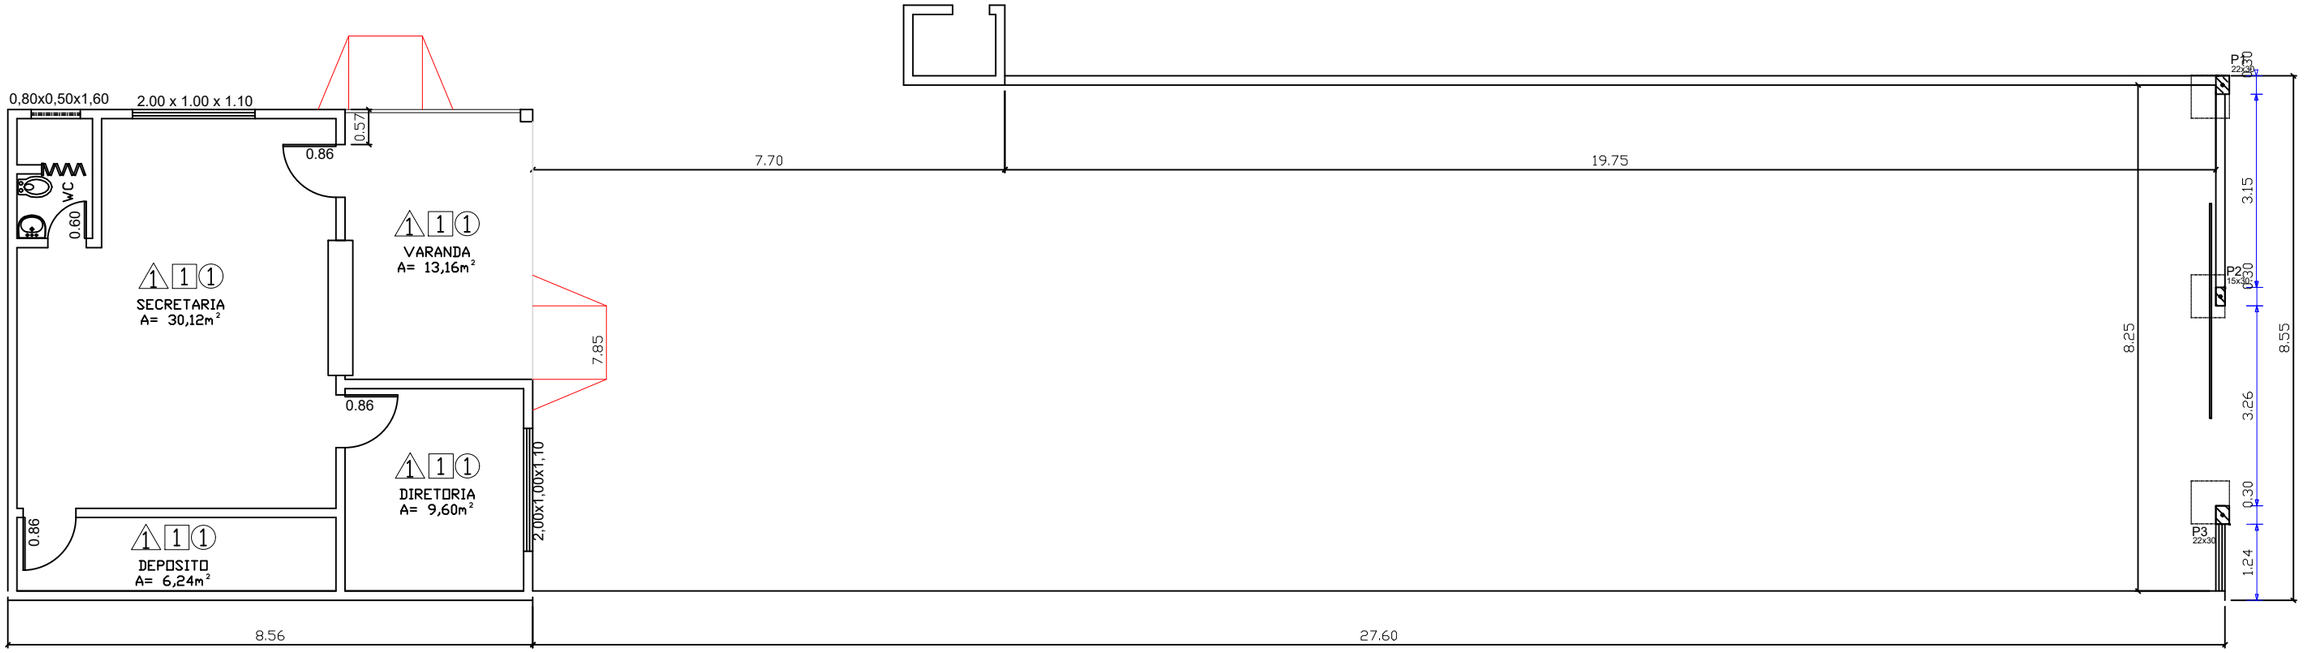

PLANTA DE LOCALIZAÇÃO

ESC: 1/200

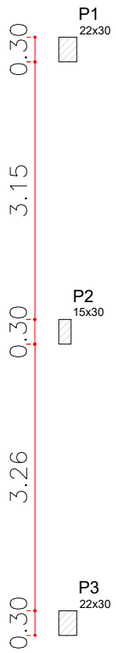

Forma do pavimento BALDRAME

escala 1:50

Vigas			
Nome	Seção (cm)	Elevação (cm)	Nível (cm)

Características dos materiais	
fck (kgf/cm²)	Ecs (kgf/cm²)
250	238000

Pilares			
Nome	Seção (cm)	Elevação (cm)	Nível (cm)
P1	22 x 30	0	0
P2	15 x 30	0	0
P3	22 x 30	0	0

Legenda dos Pilares	
	Pilar que morre
	Pilar que passa
	Pilar que nasce
	Pilar com mudança de seção

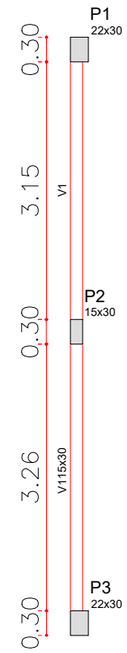

Forma do pavimento MURO

escala 1:50

Vigas			
Nome	Seção (cm)	Elevação (cm)	Nível (cm)
V1	15x30	0	330

Características dos materiais	
fck (kgf/cm²)	Ecs (kgf/cm²)
250	238000

Pilares			
Nome	Seção (cm)	Elevação (cm)	Nível (cm)
P1	22 x 30	0	330
P2	15 x 30	0	330
P3	22 x 30	0	330

Legenda dos Pilares	
	Pilar que morre
	Pilar que passa
	Pilar que nasce
	Pilar com mudança de seção

FORMAS DO PAVIMENTOS BALDRAME E MURO

ESC: 1/150

PREFEITURA MUNICIPAL DE VÁRZEA GRANDE
Mais por Você. Mais por Várzea Grande.

PREFEITURA MUNICIPAL DE VÁRZEA GRANDE

Av. Castelo Branco, Espaço Municipal, 2500 - Centro Sul, Várzea Grande/MT CEP 78125-700 - Fone/Fax: 65 3688 8000

PROJETO: **EE HEROCLITO LEÔNCIO MONTEIRO**

OBRA: **REFORMA**

LOCALIZAÇÃO: **RUA COSTA RICA, S/Nº, LOTEAMENTO SANTA FÉ**
BAIRRO CRISTO REI - VÁRZEA GRANDE

AUTOR DO PROJETO:
VITOR GUSTAVO VERHALEN
ENGENHEIRO CIVIL CREA-MT 49989

UNIDADE: **METRO**

ESCALA: **Indicada**

DATA: **MARÇO/2022**

FOLHA Nº **03/04**