




01 CORTE B.B' PARTE 1  
ESCALA: 1/300

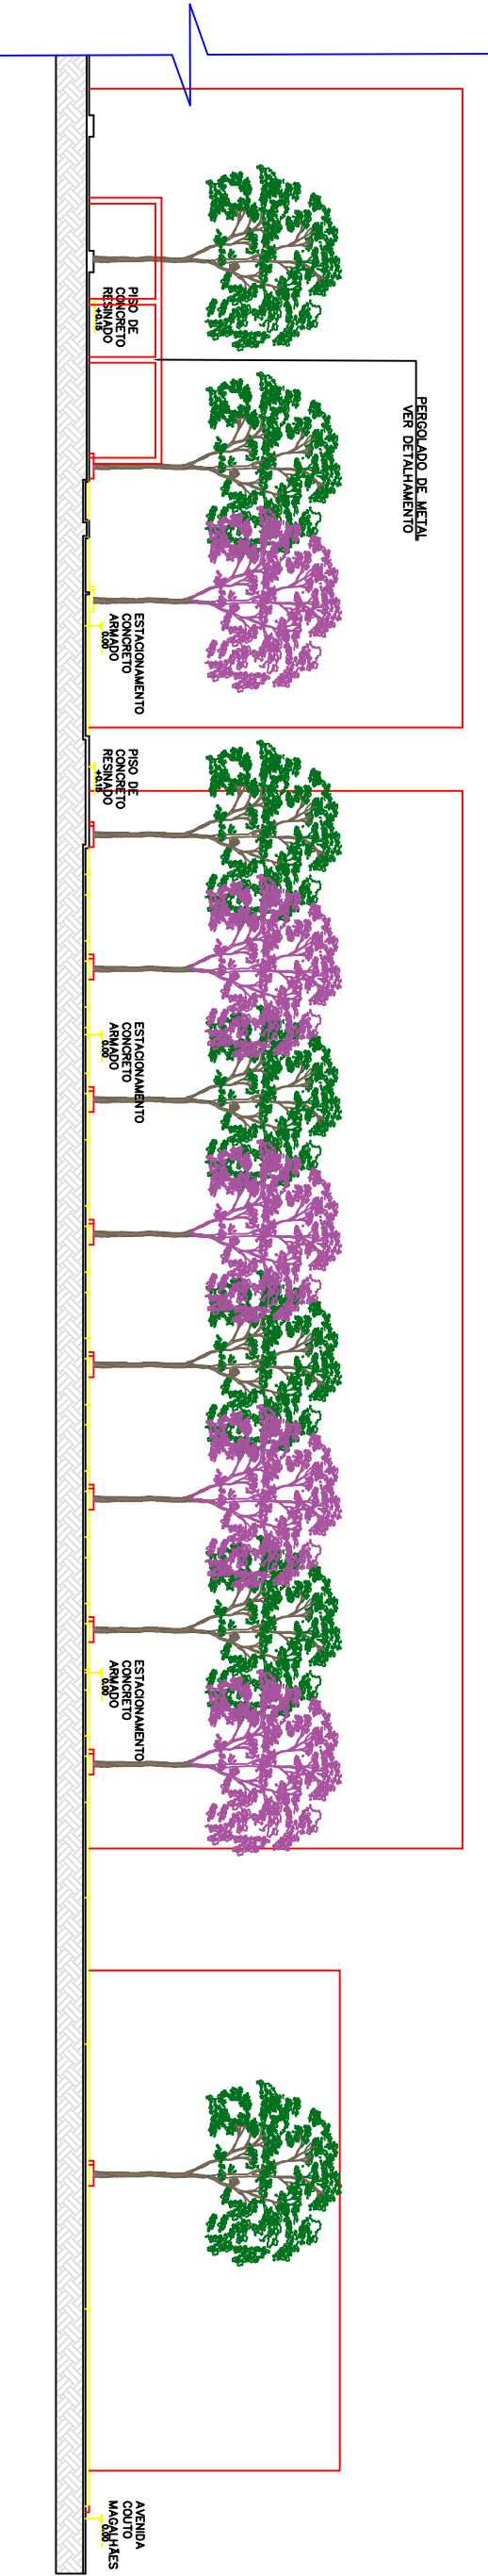


02 CORTE B.B' PARTE 2  
ESCALA: 1/300

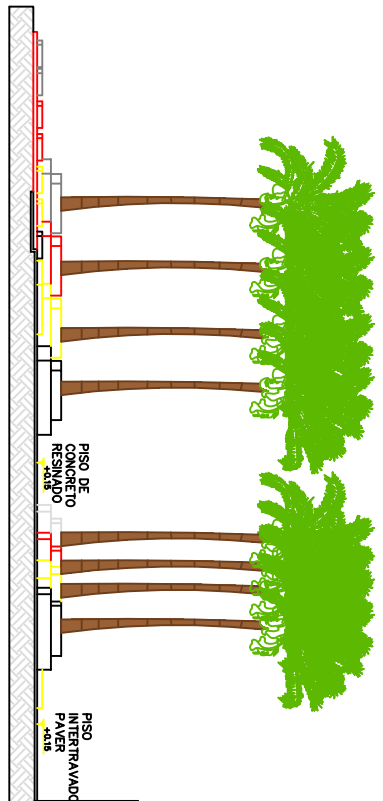



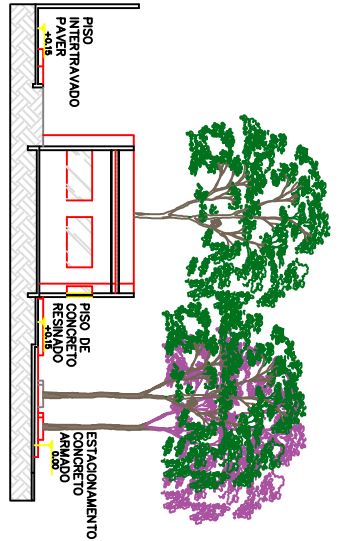03 CORTE A.A'  
ESCALA: 1/300

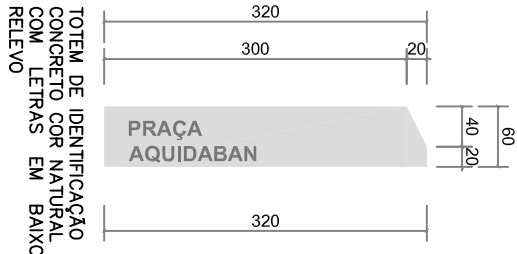

04 CORTE C.C'  
ESCALA: 1/300



05 DETALHAMENTO TOTEN  
ESCALA: 1/300

 <p>PREFEITURA MUNICIPAL DE VÁRZEA GRANDE</p> <p><i>amais - cuidar - acreditar</i></p>		<p>PREFEITURA MUNICIPAL DE VÁRZEA GRANDE</p> <p>Av. Castelo Branco, Espaço Municipal, 2500 – Centro Sul, Várzea Grande/MT</p> <p>CEP 78125-700 – Fone/Fax: 65 3688 8000</p>		<p>AUTORES DO PROJETO:</p> <p>ENODES SOARES FERREIRA</p> <p>CAU: A 56.503-2</p>		<p>DATA:</p> <p>21/03/2019</p>	
<p>PROJETO:</p> <p>PRAÇA AQUIDABAN</p>		<p>LOCALIZAÇÃO:</p> <p>Av. Couto Magalhães entre Rua 24 de Outubro e Rua: Ten. Cipriano</p> <p>ASSUNTO:</p> <p>CORTES E DETALHAMENTO TOTEN</p>		<p>ICARO JOSE GODOY DE C. MARCONI</p> <p>CAU A150278-6</p>		<p>ESCALA:</p> <p>INDICADA</p>	
 <p>PREFEITURA MUNICIPAL DE VÁRZEA GRANDE</p> <p><i>amais - cuidar - acreditar</i></p>						<p>FOLHA N°</p> <p>04/08</p>	