


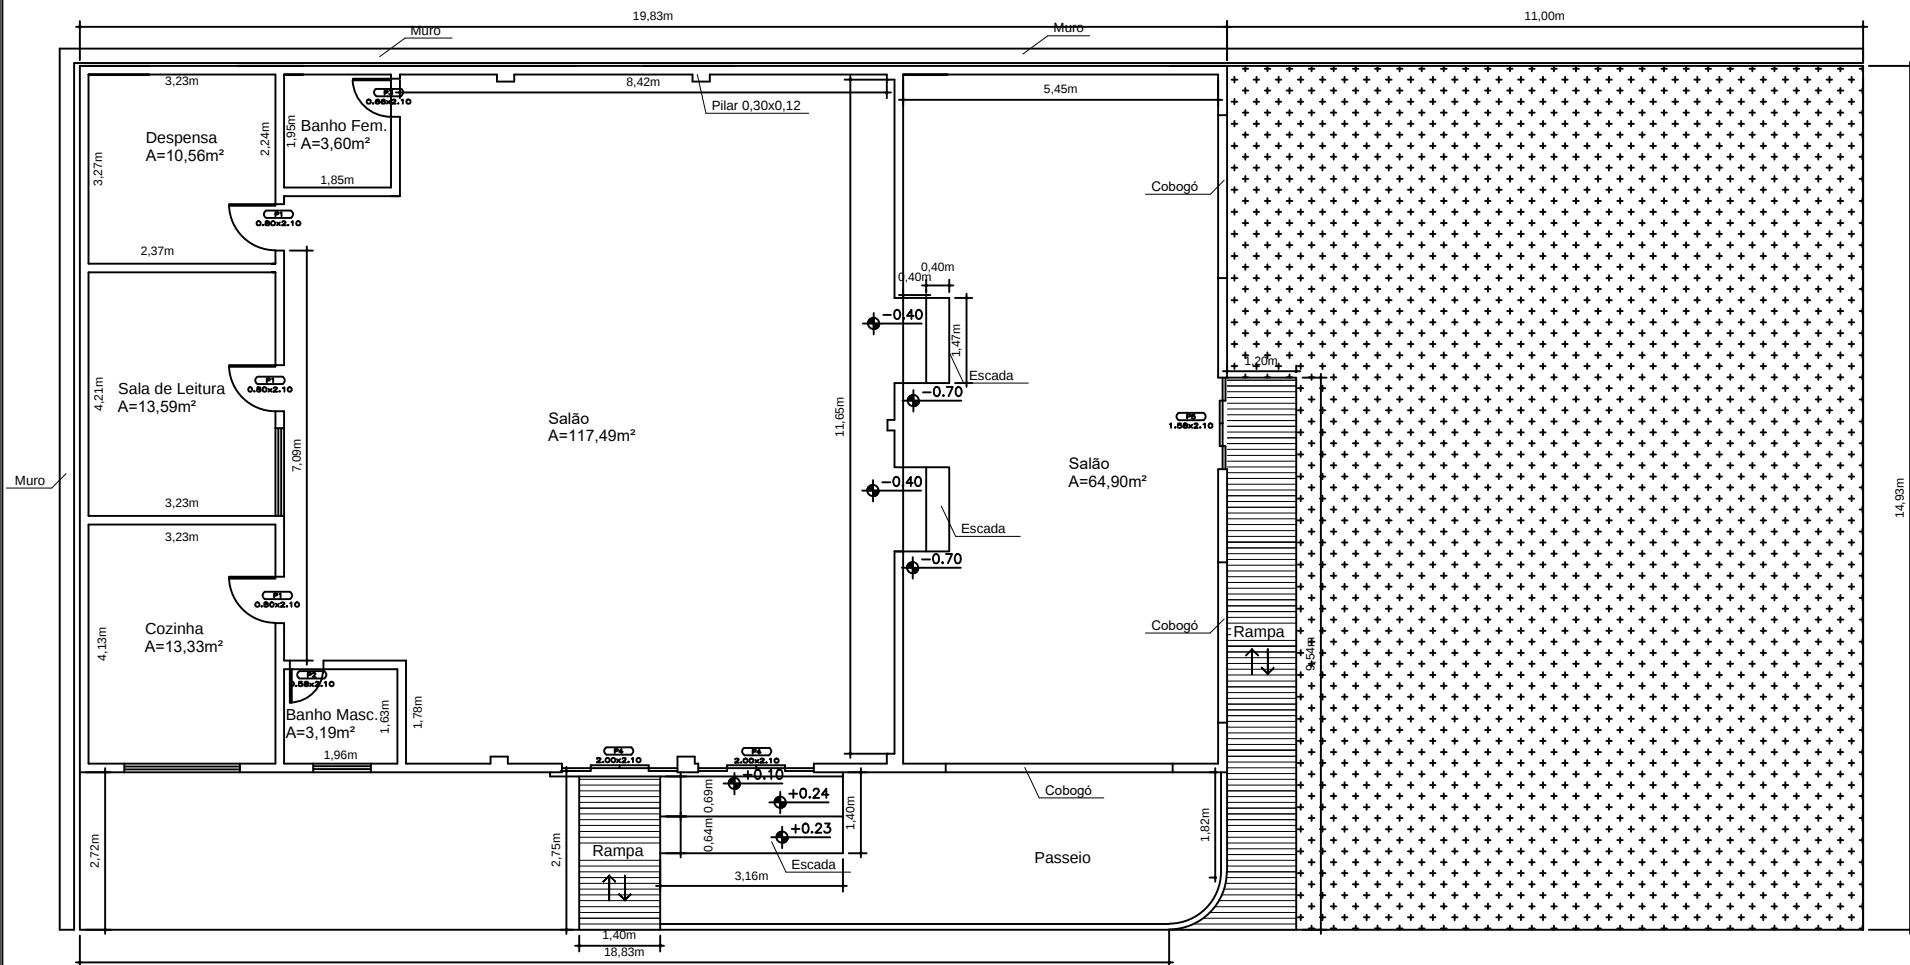

PLANTA PROPOSTA



PREFEITURA MUNICIPAL DE
VÁRZEA GRANDE

PREFEITURA MUNICIPAL DE VÁRZEA GRANDE

Av. Castelo Branco, Espaço Municipal, 2500 - Centro Sul, Várzea Grande/MT
CEP 78125-700 - Fone/Fax: 65 3688 8000

PROJETO:

PLANTA BAIXA CENTRO COMUNITÁRIO

LOCALIZAÇÃO:

BAIRRO 23 DE SETEMBRO

ASSUNTO:

CENTRO COMUNITÁRIO

UNIDADE:

M²

DESENHISTA:

RAFAELA CORREIA DA COSTA SILVA CAMPOS

DATA:

ESCALA: SEM

1/3