
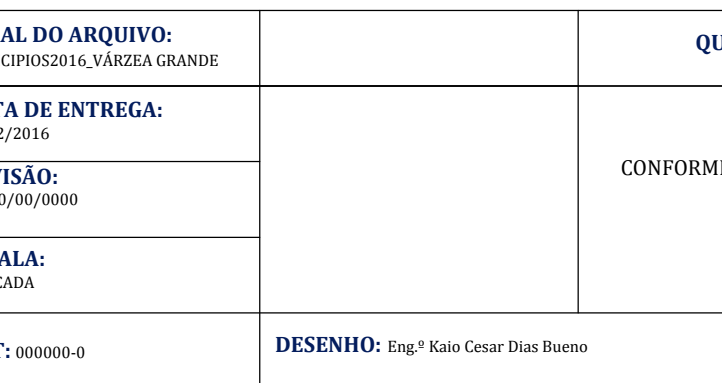
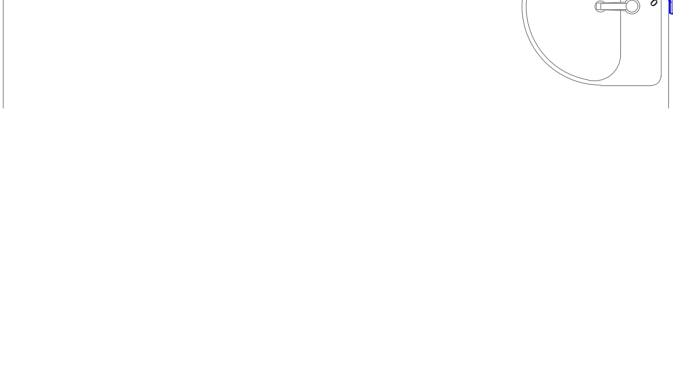
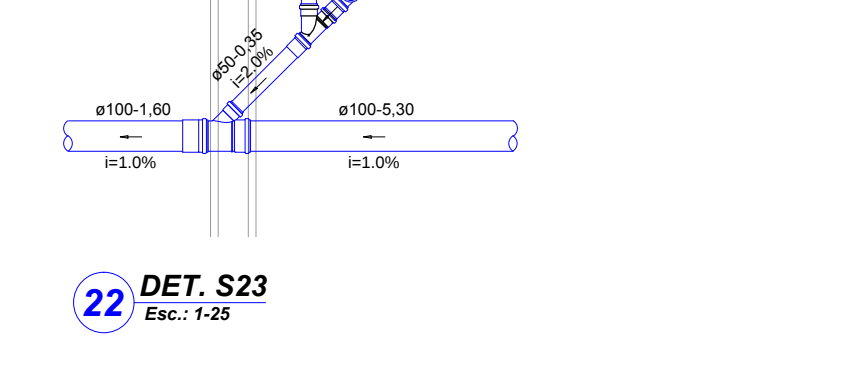
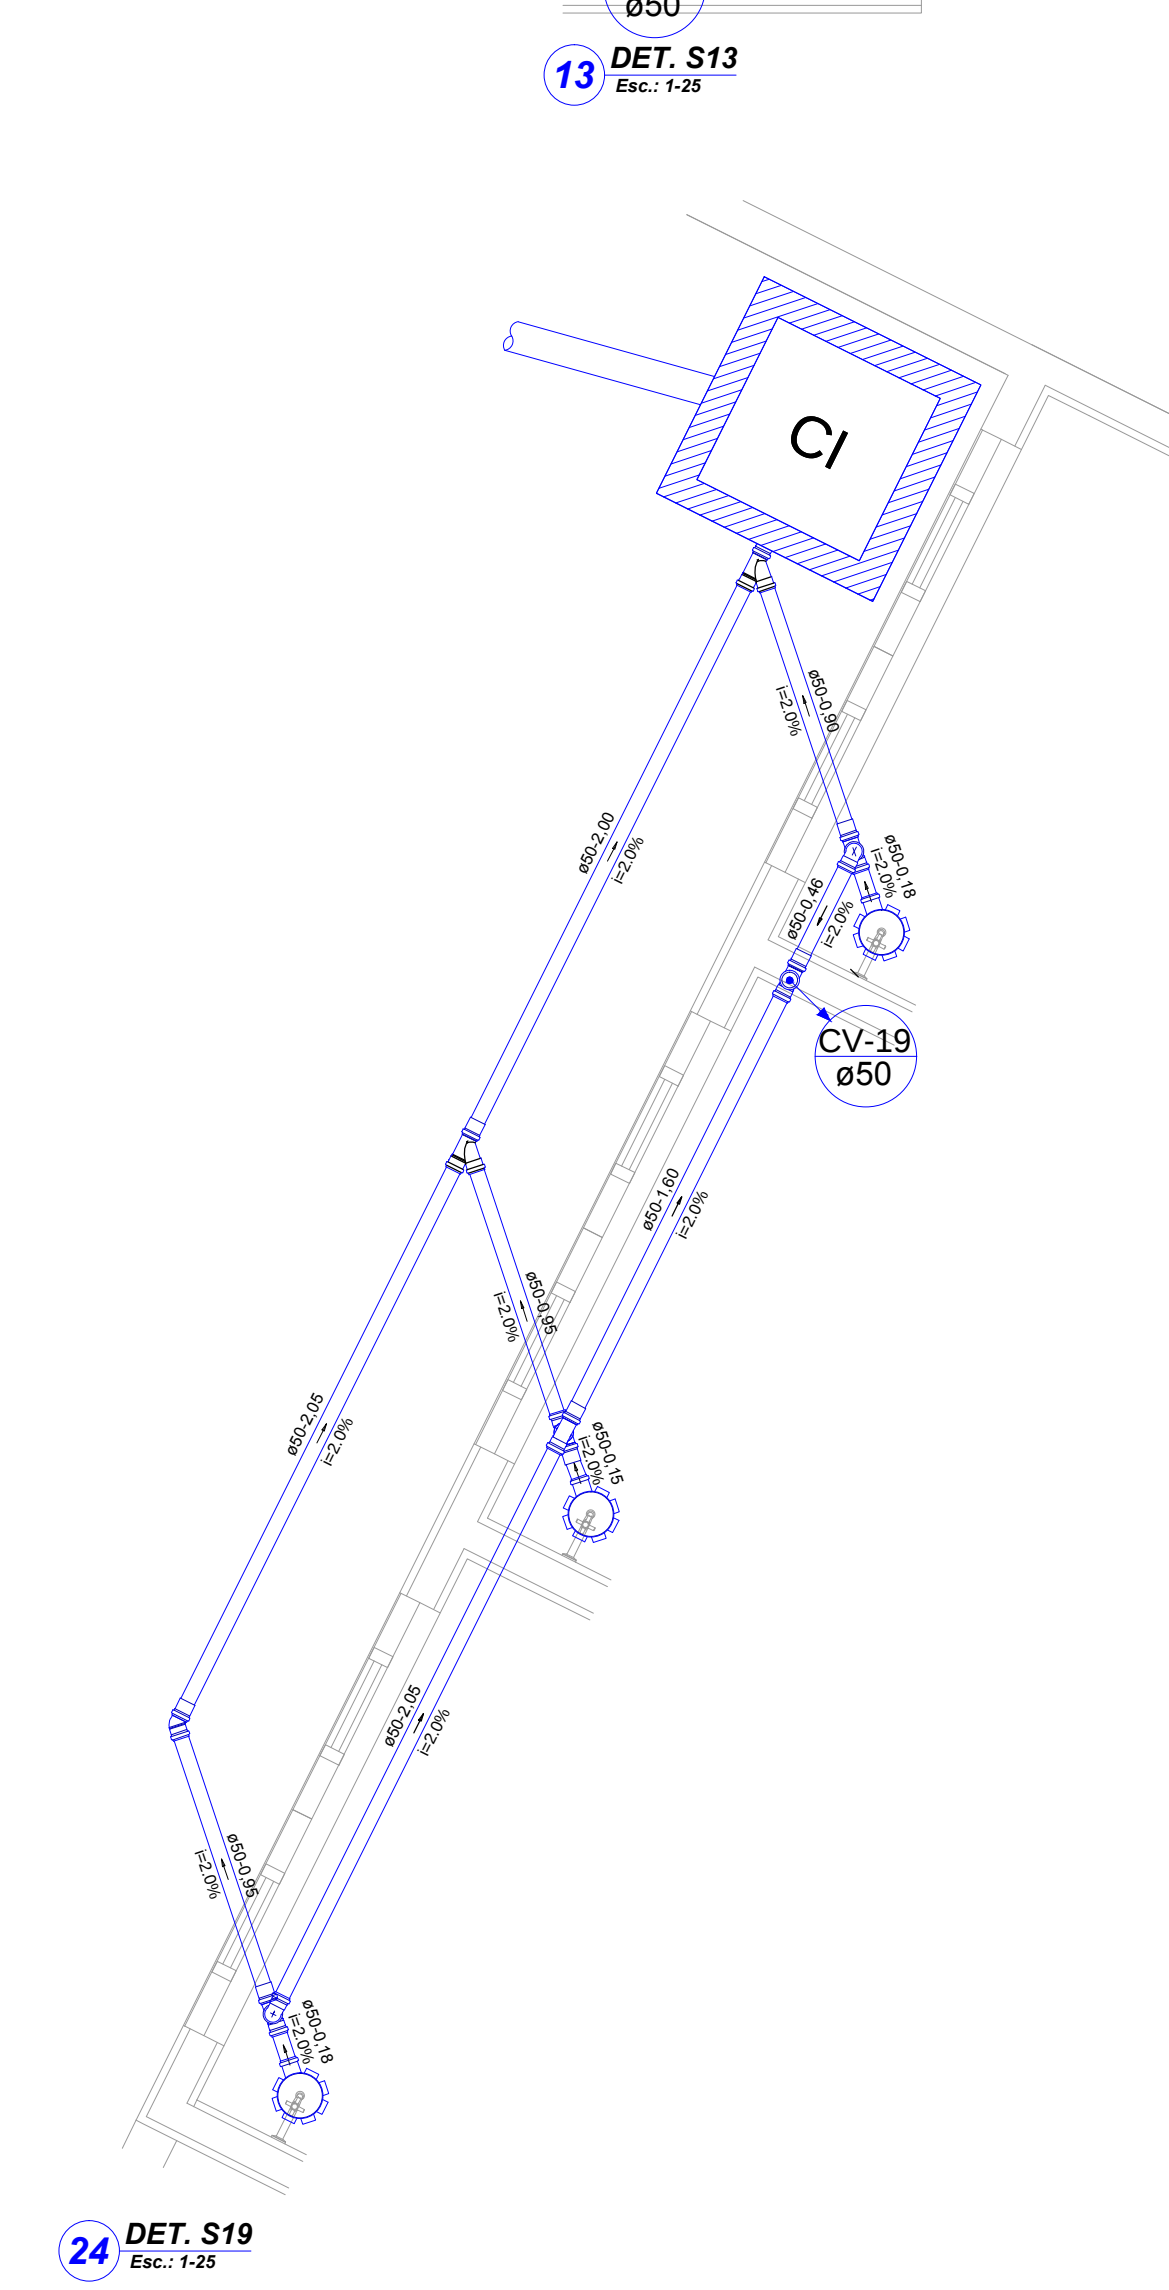
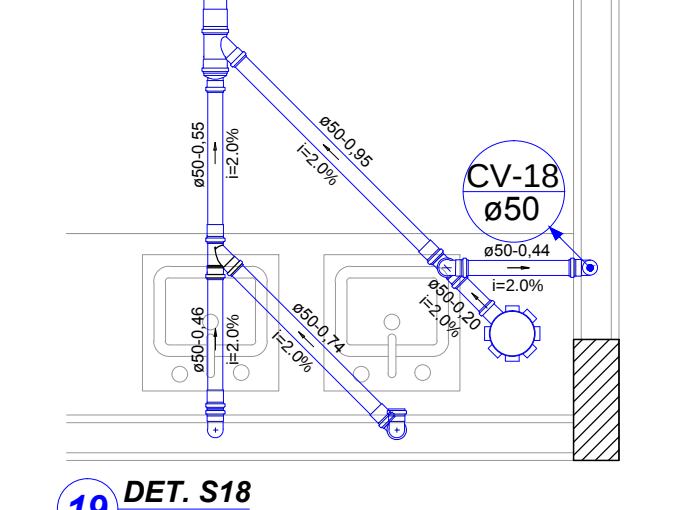
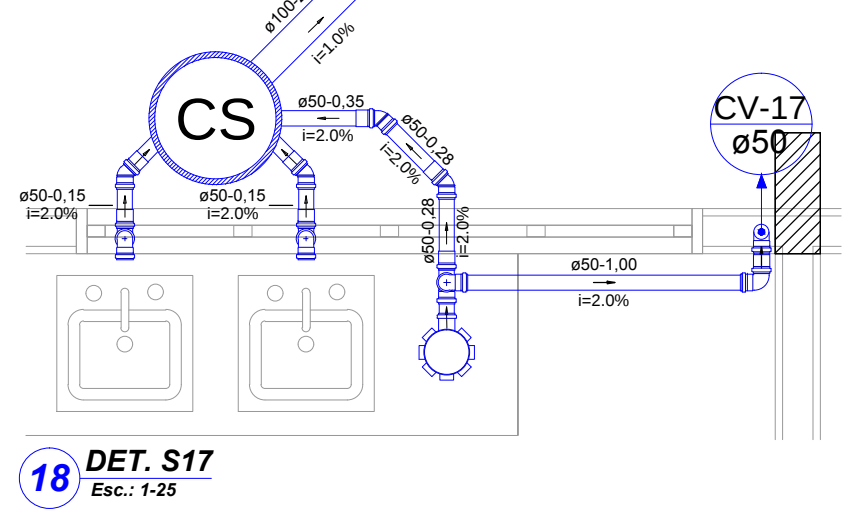
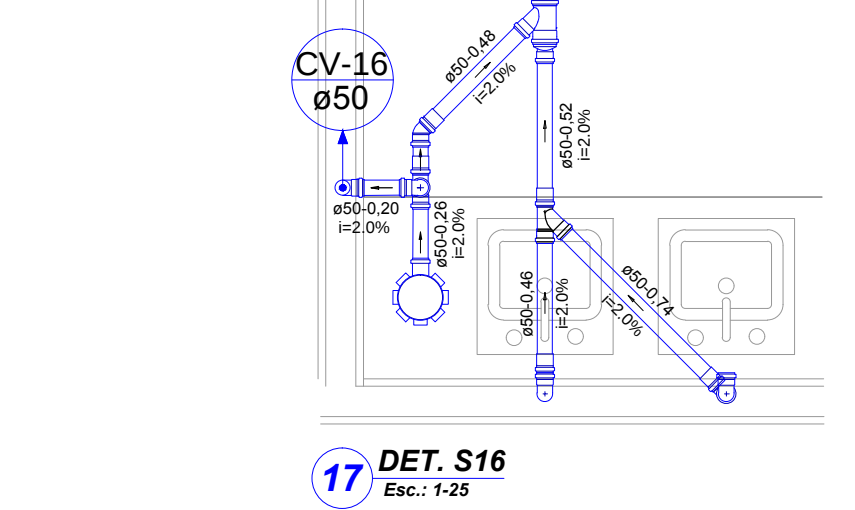
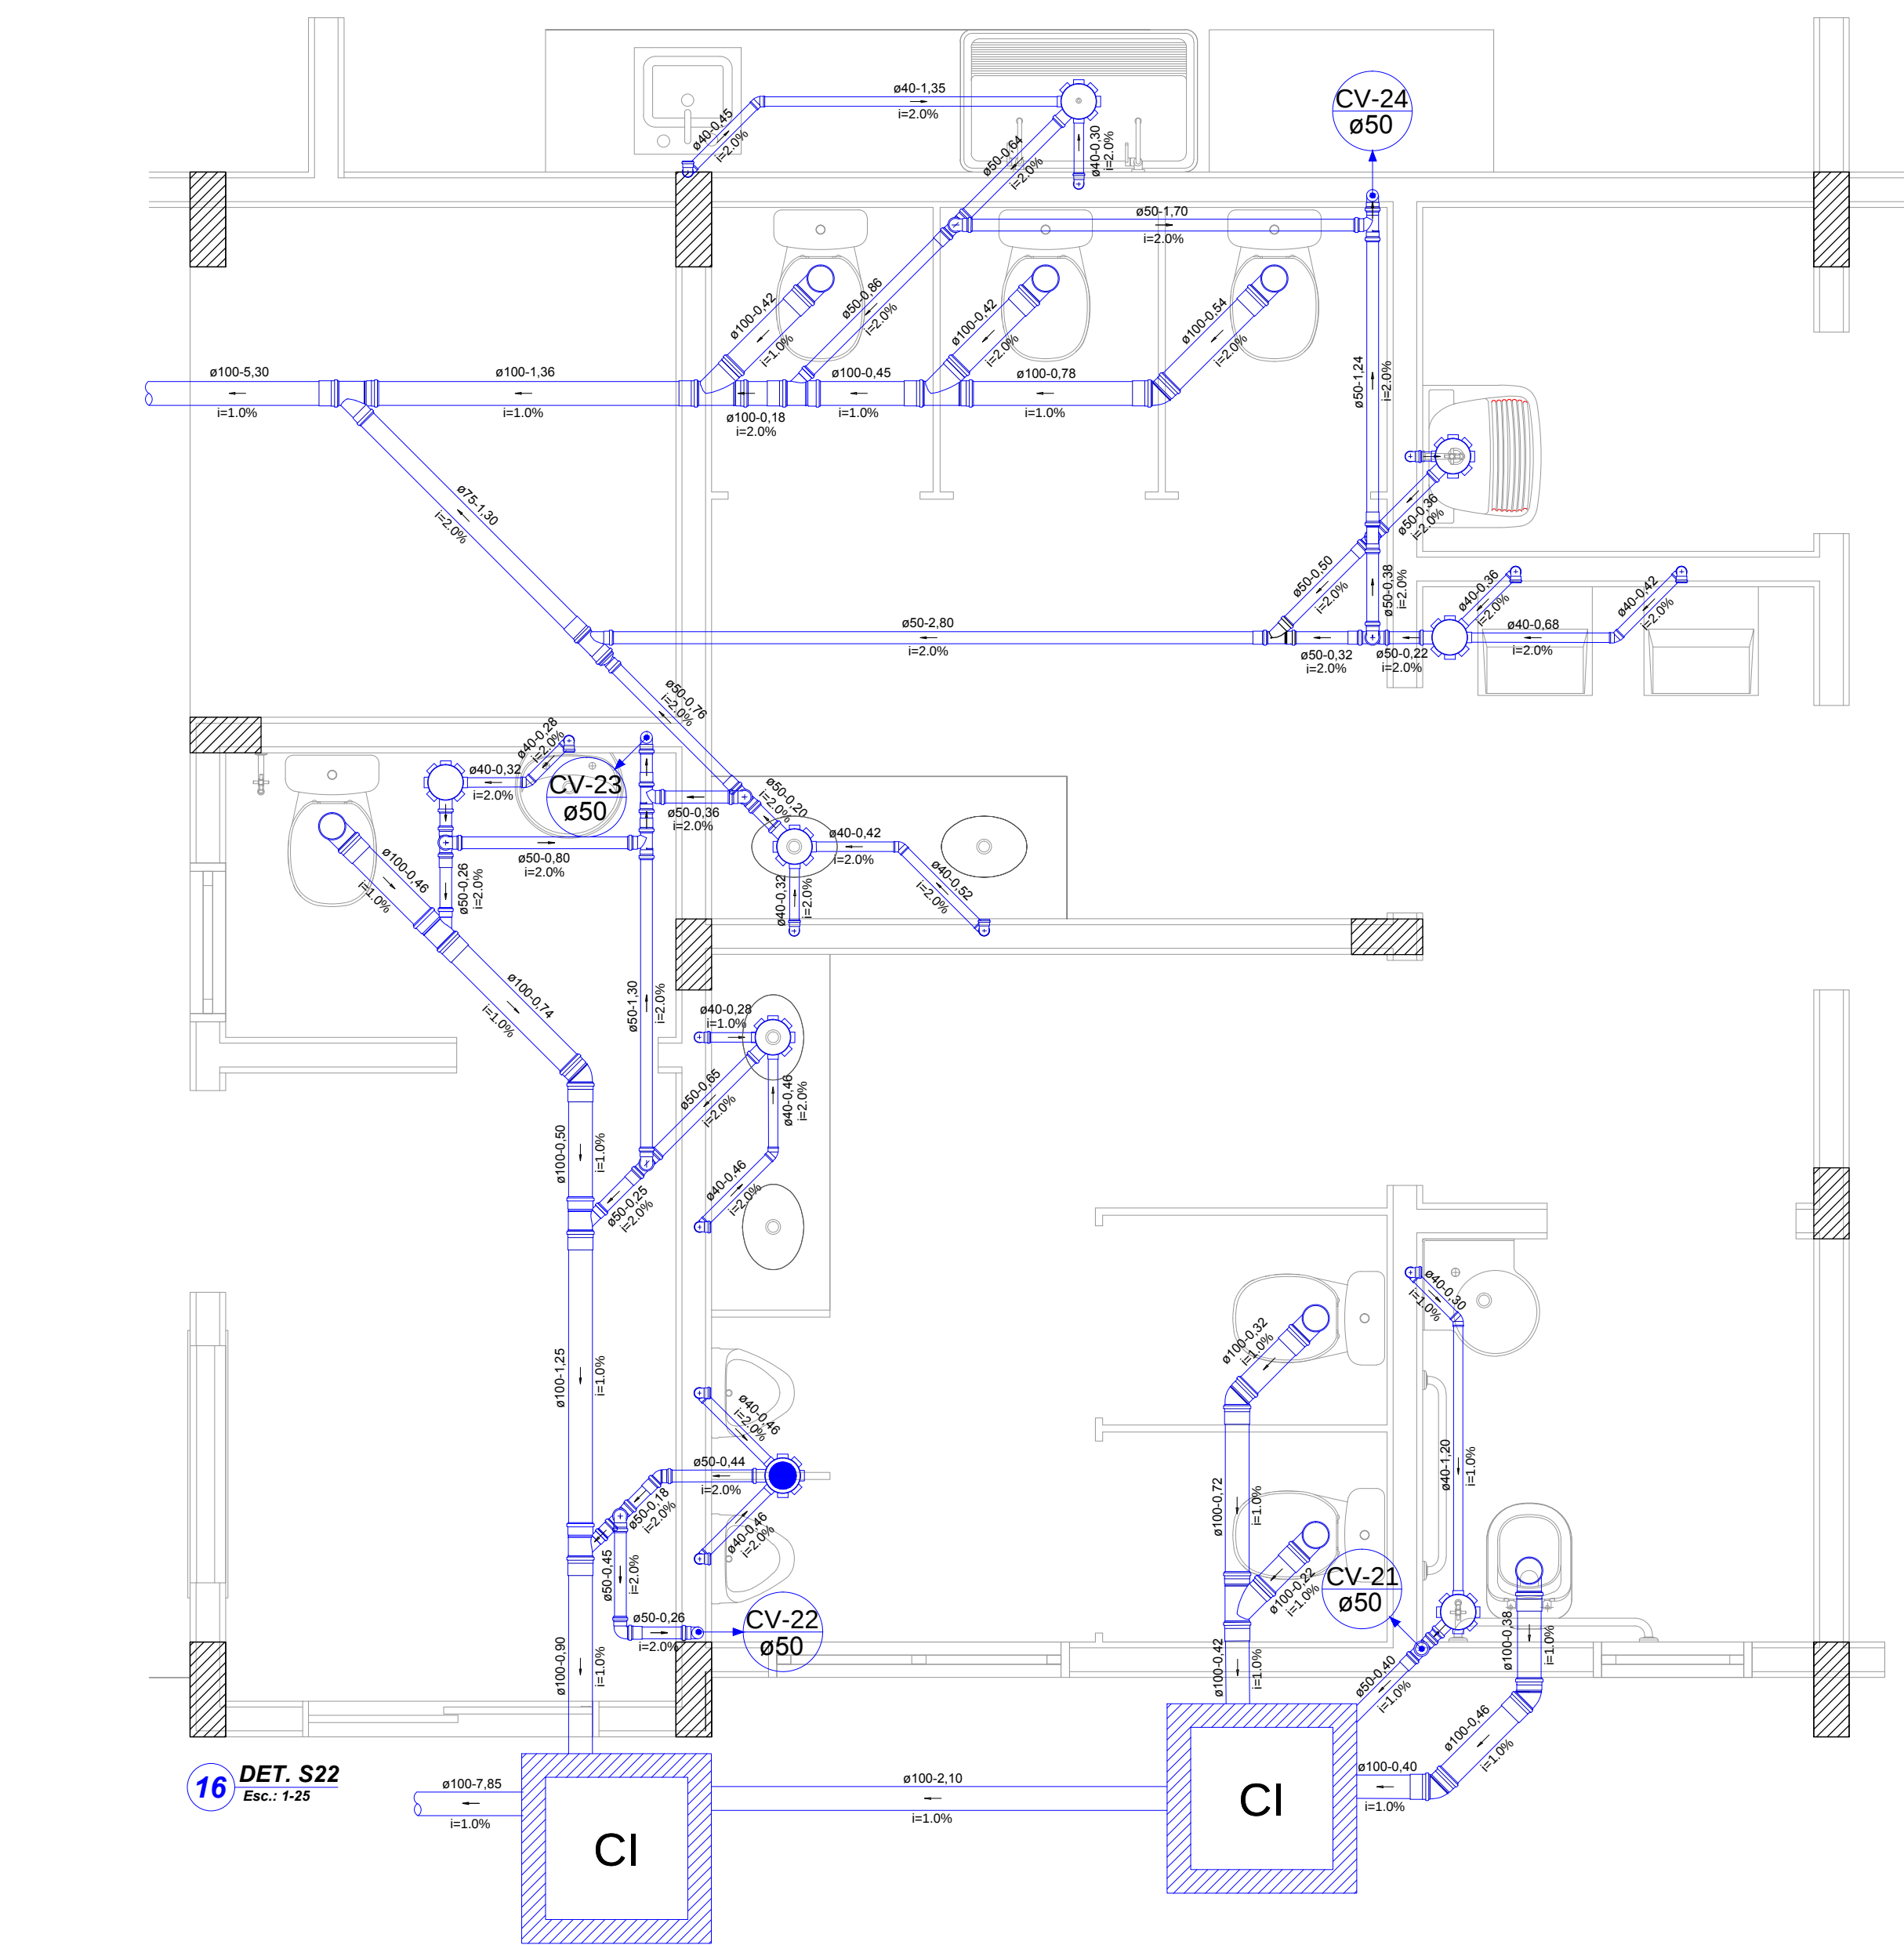
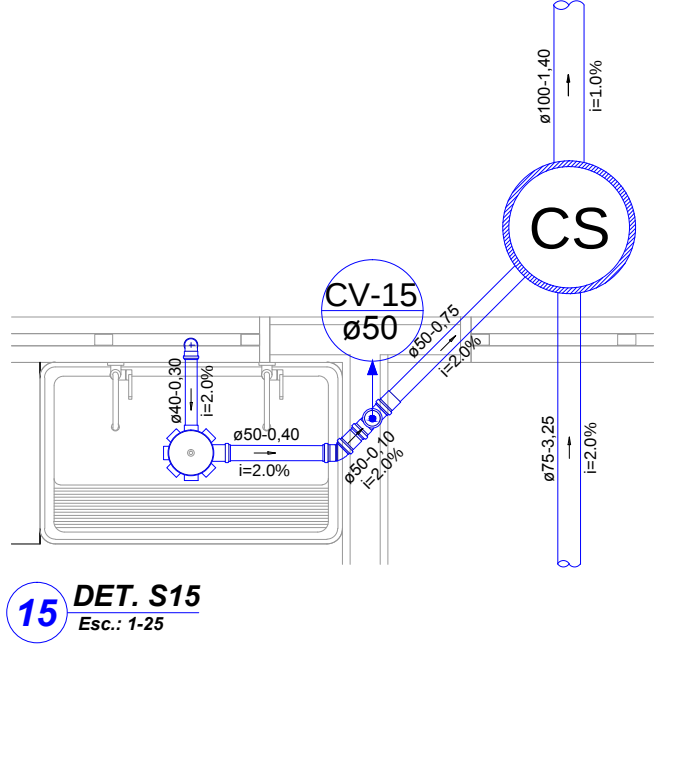
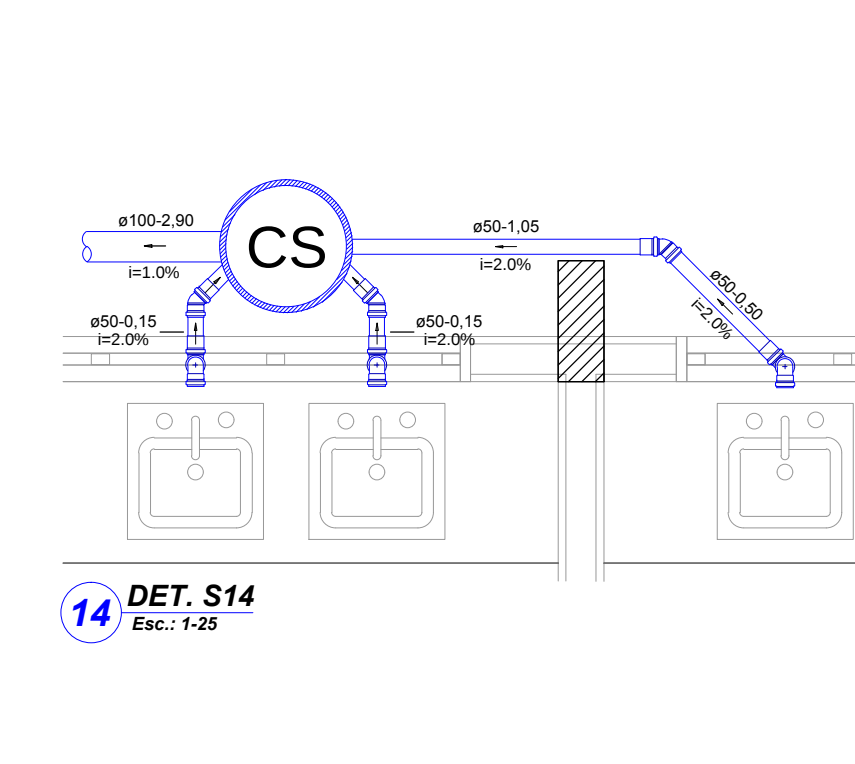
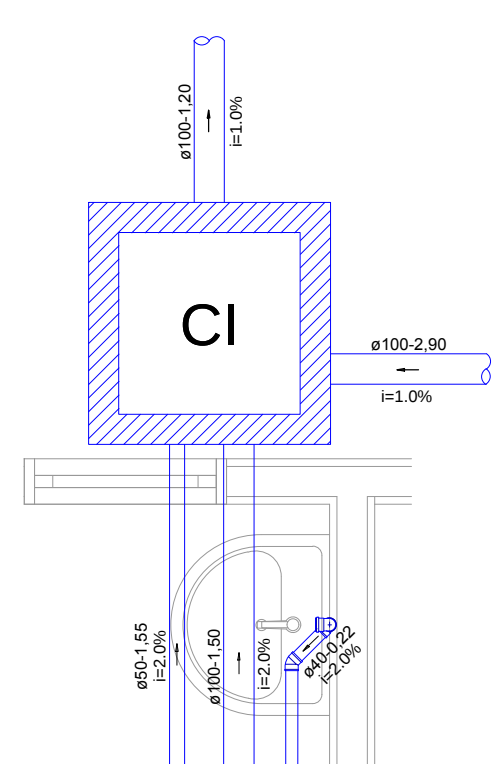
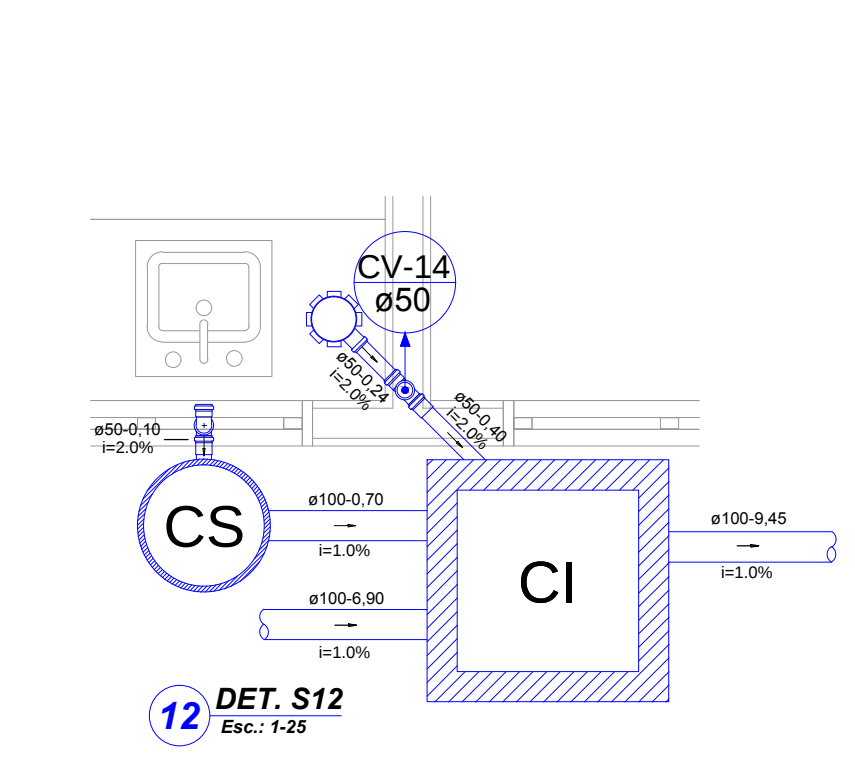
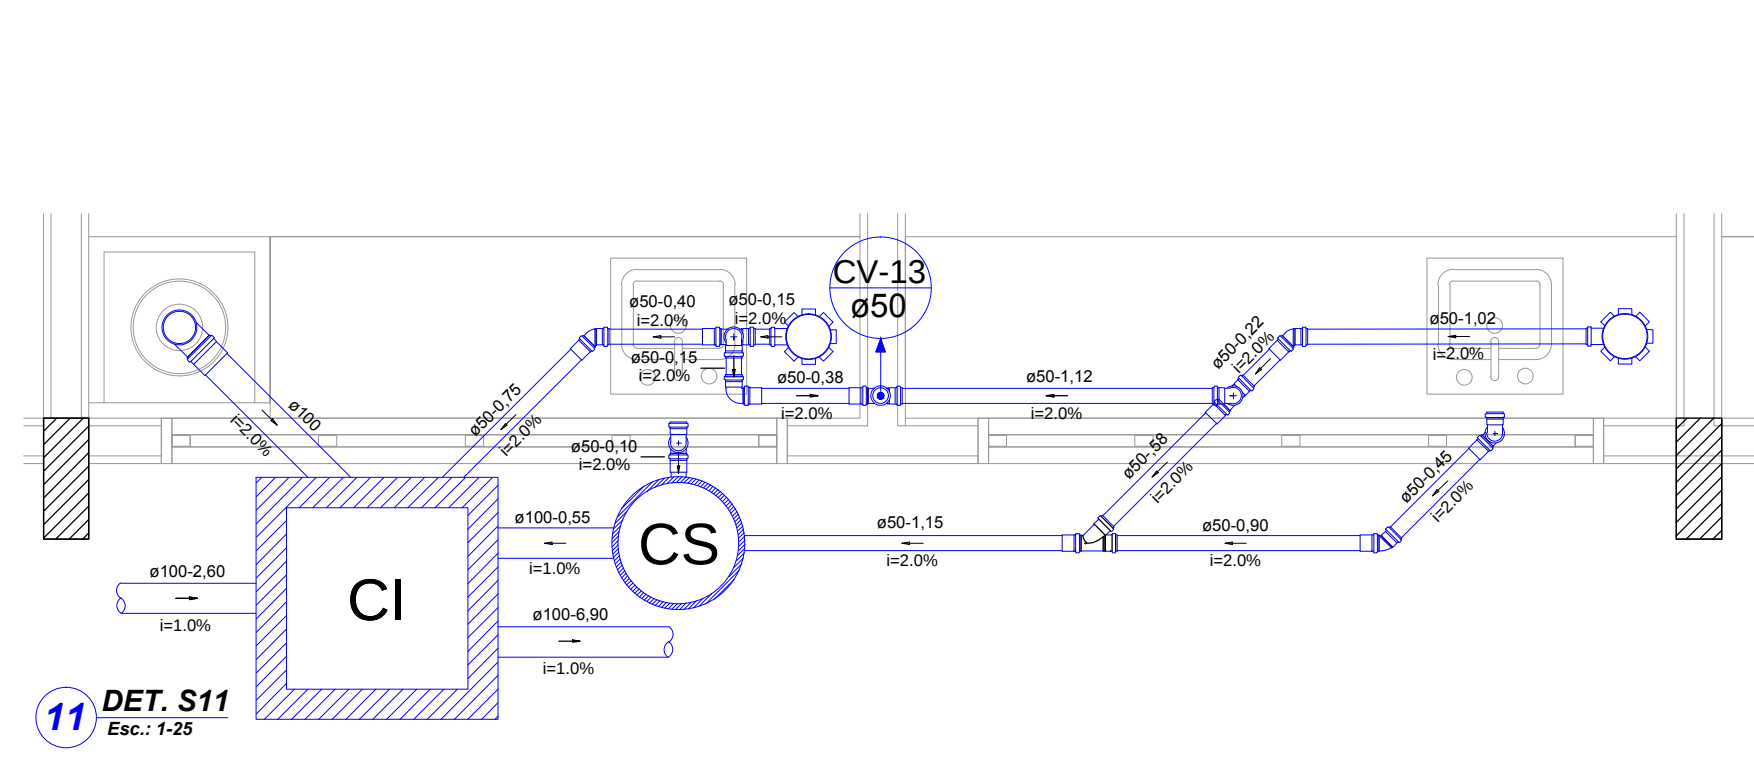
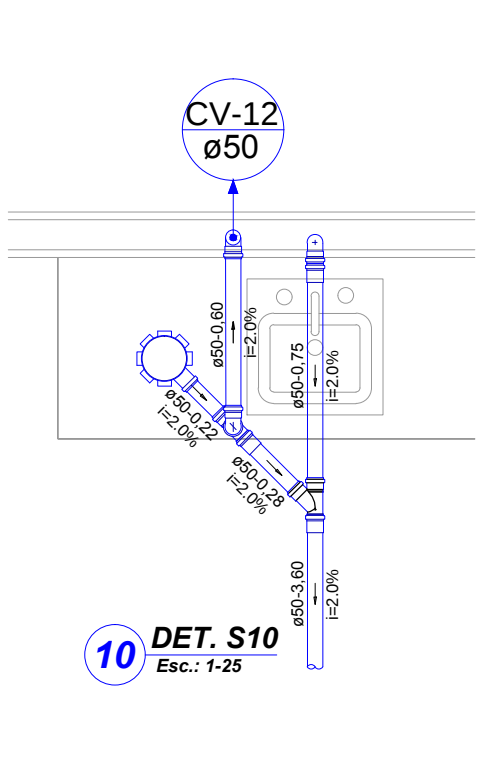
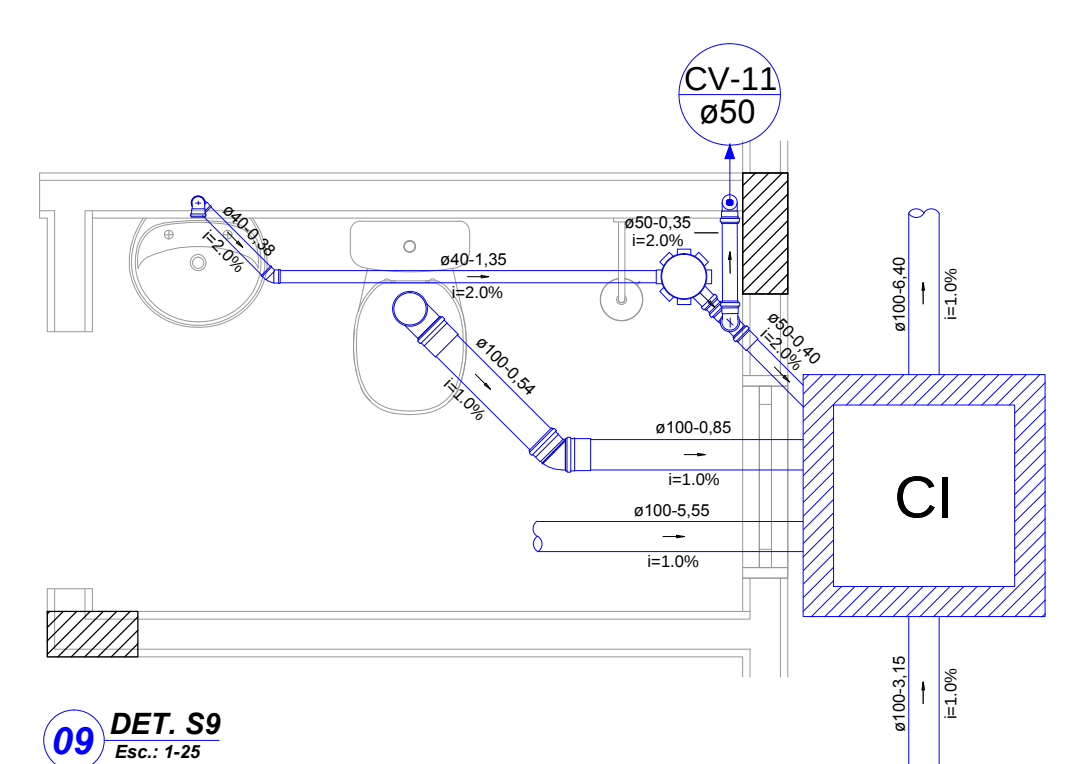
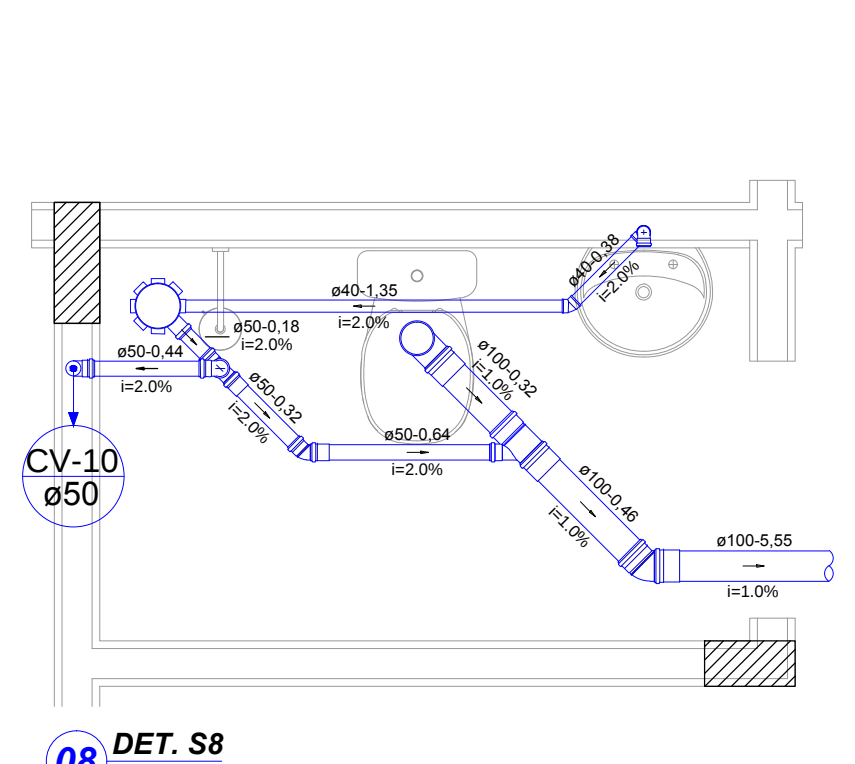
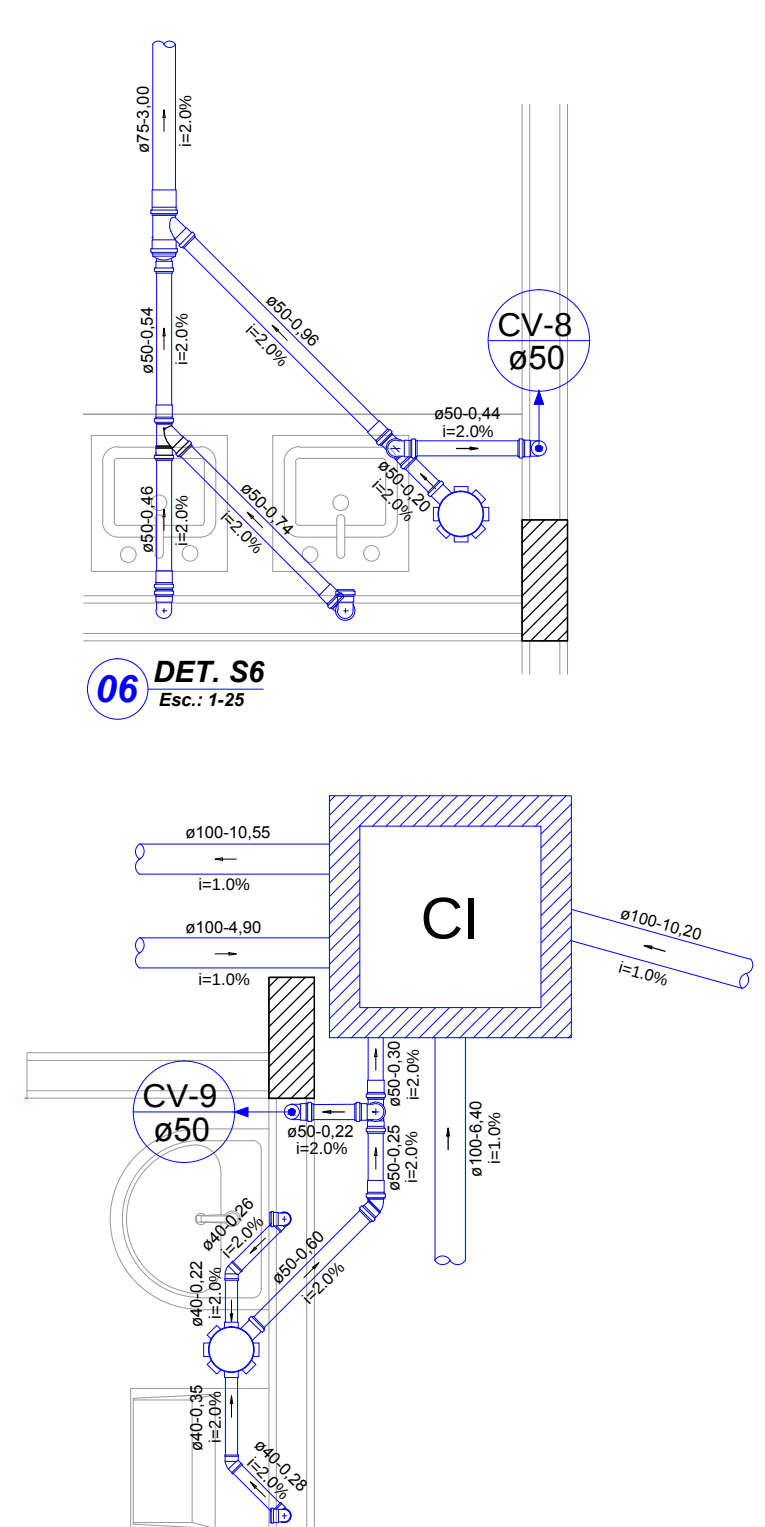
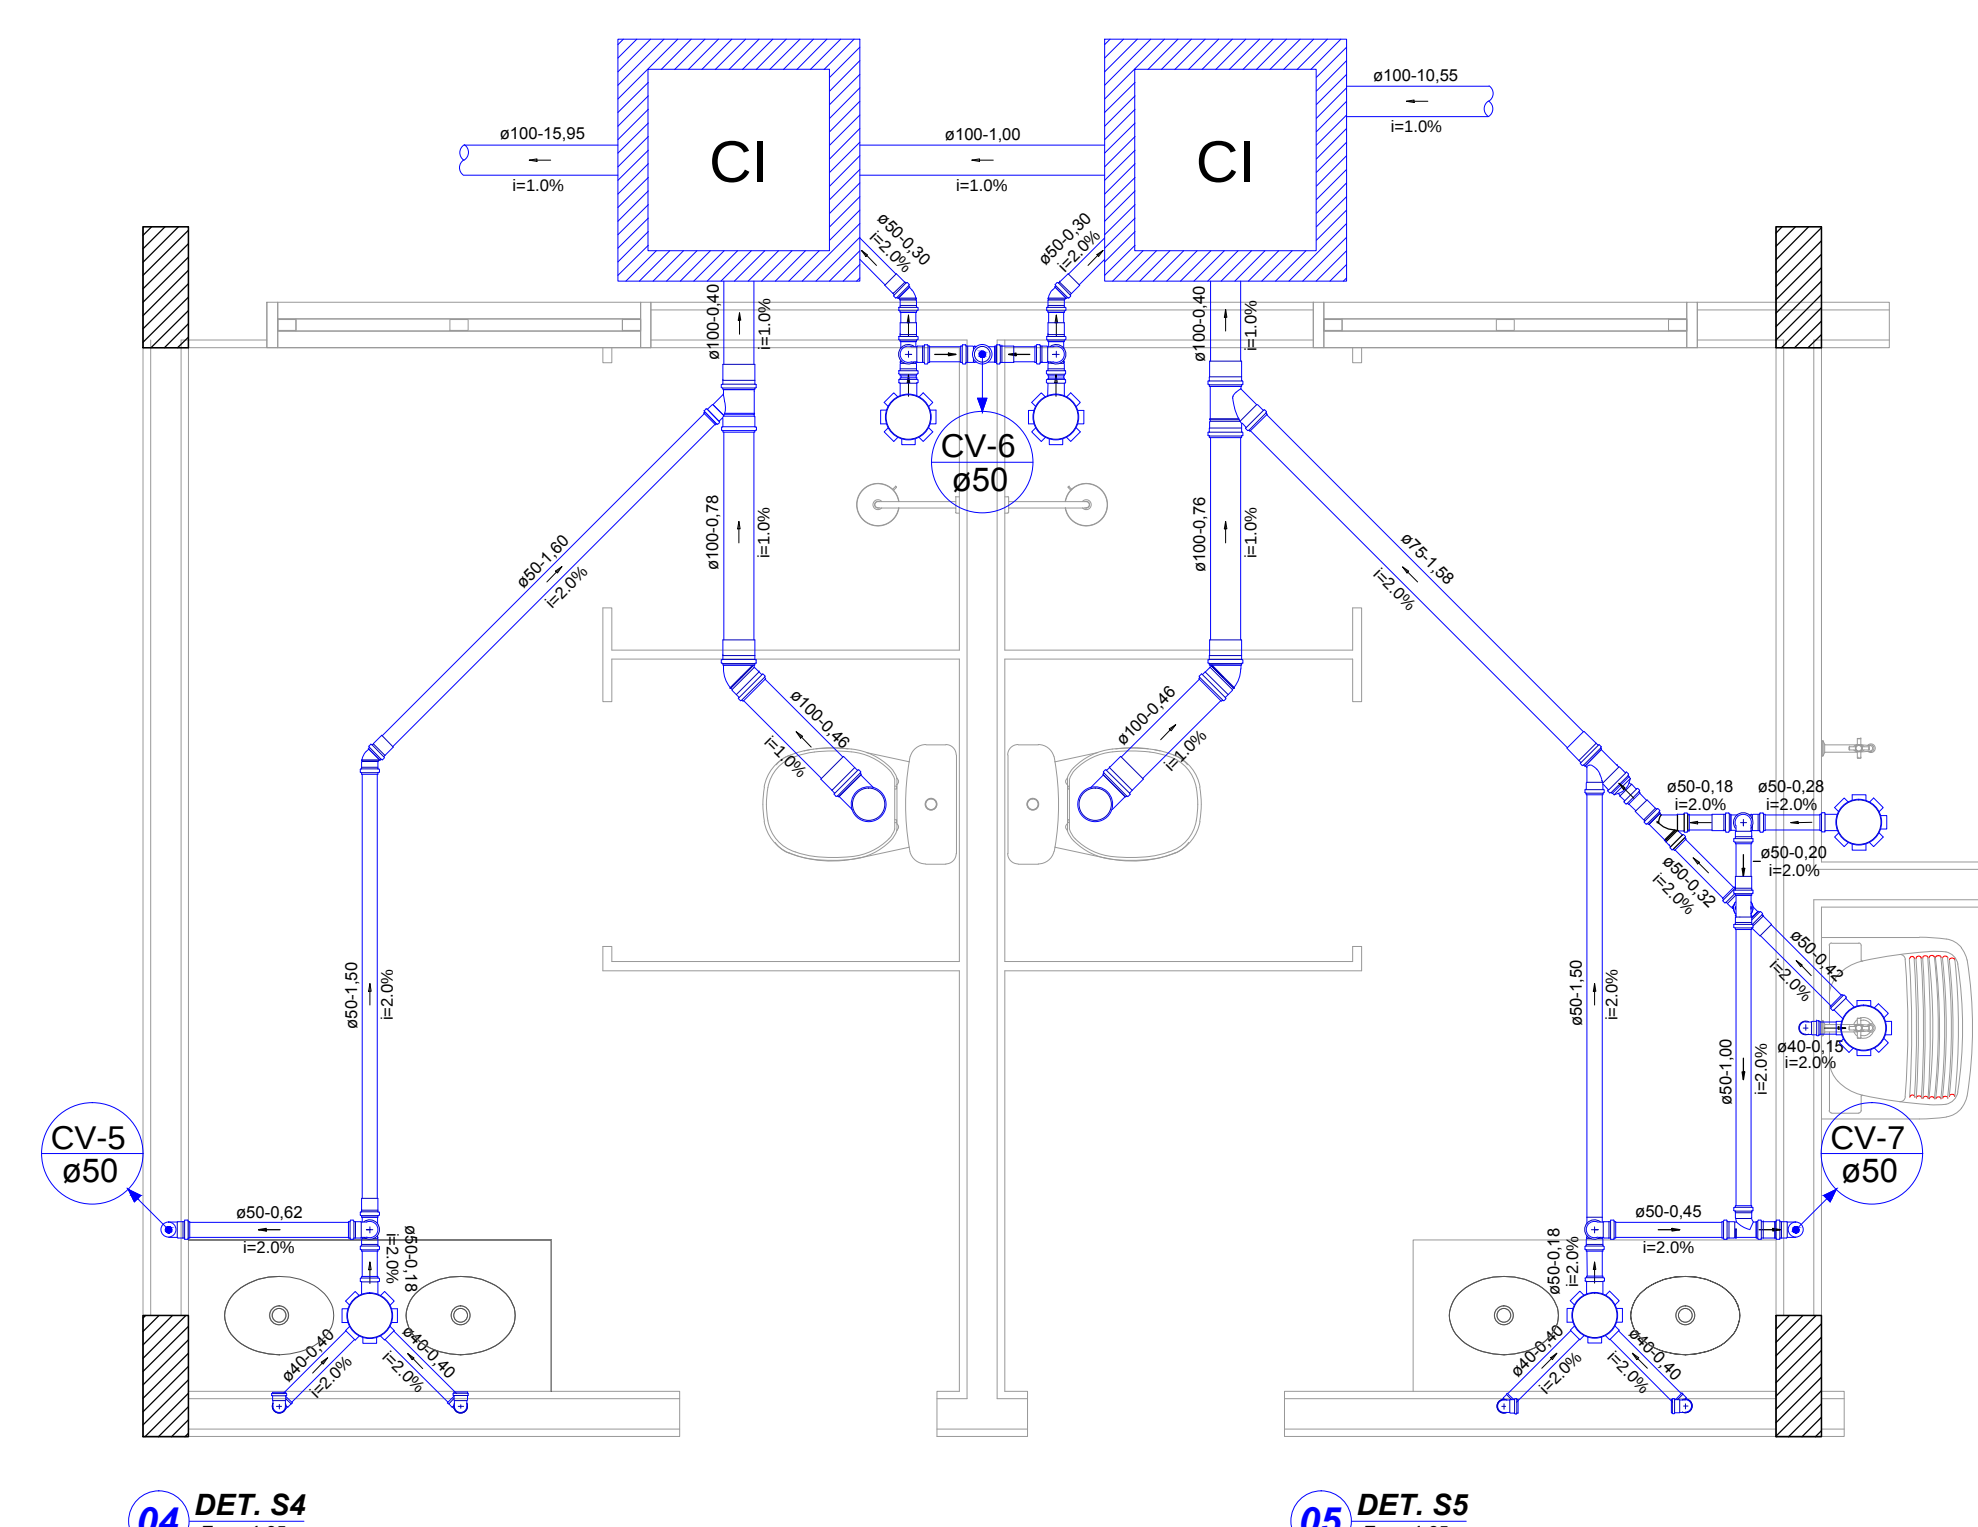
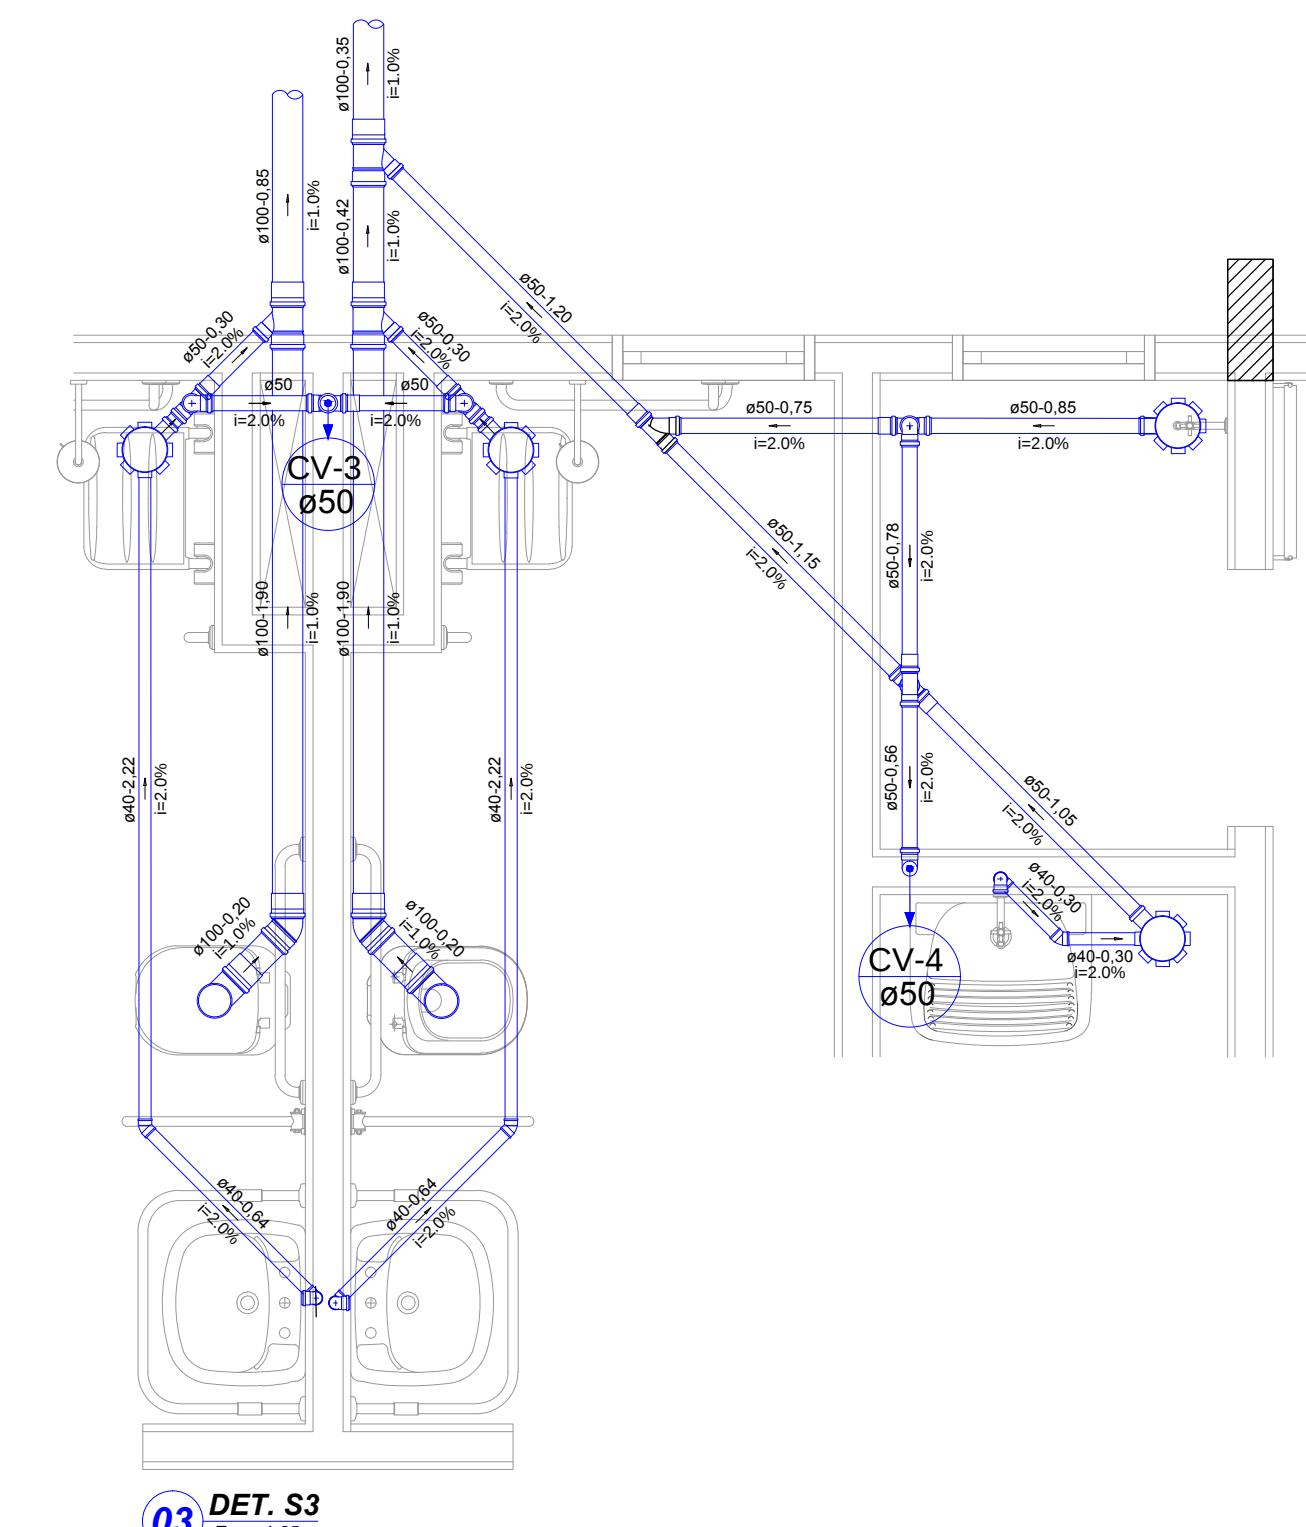
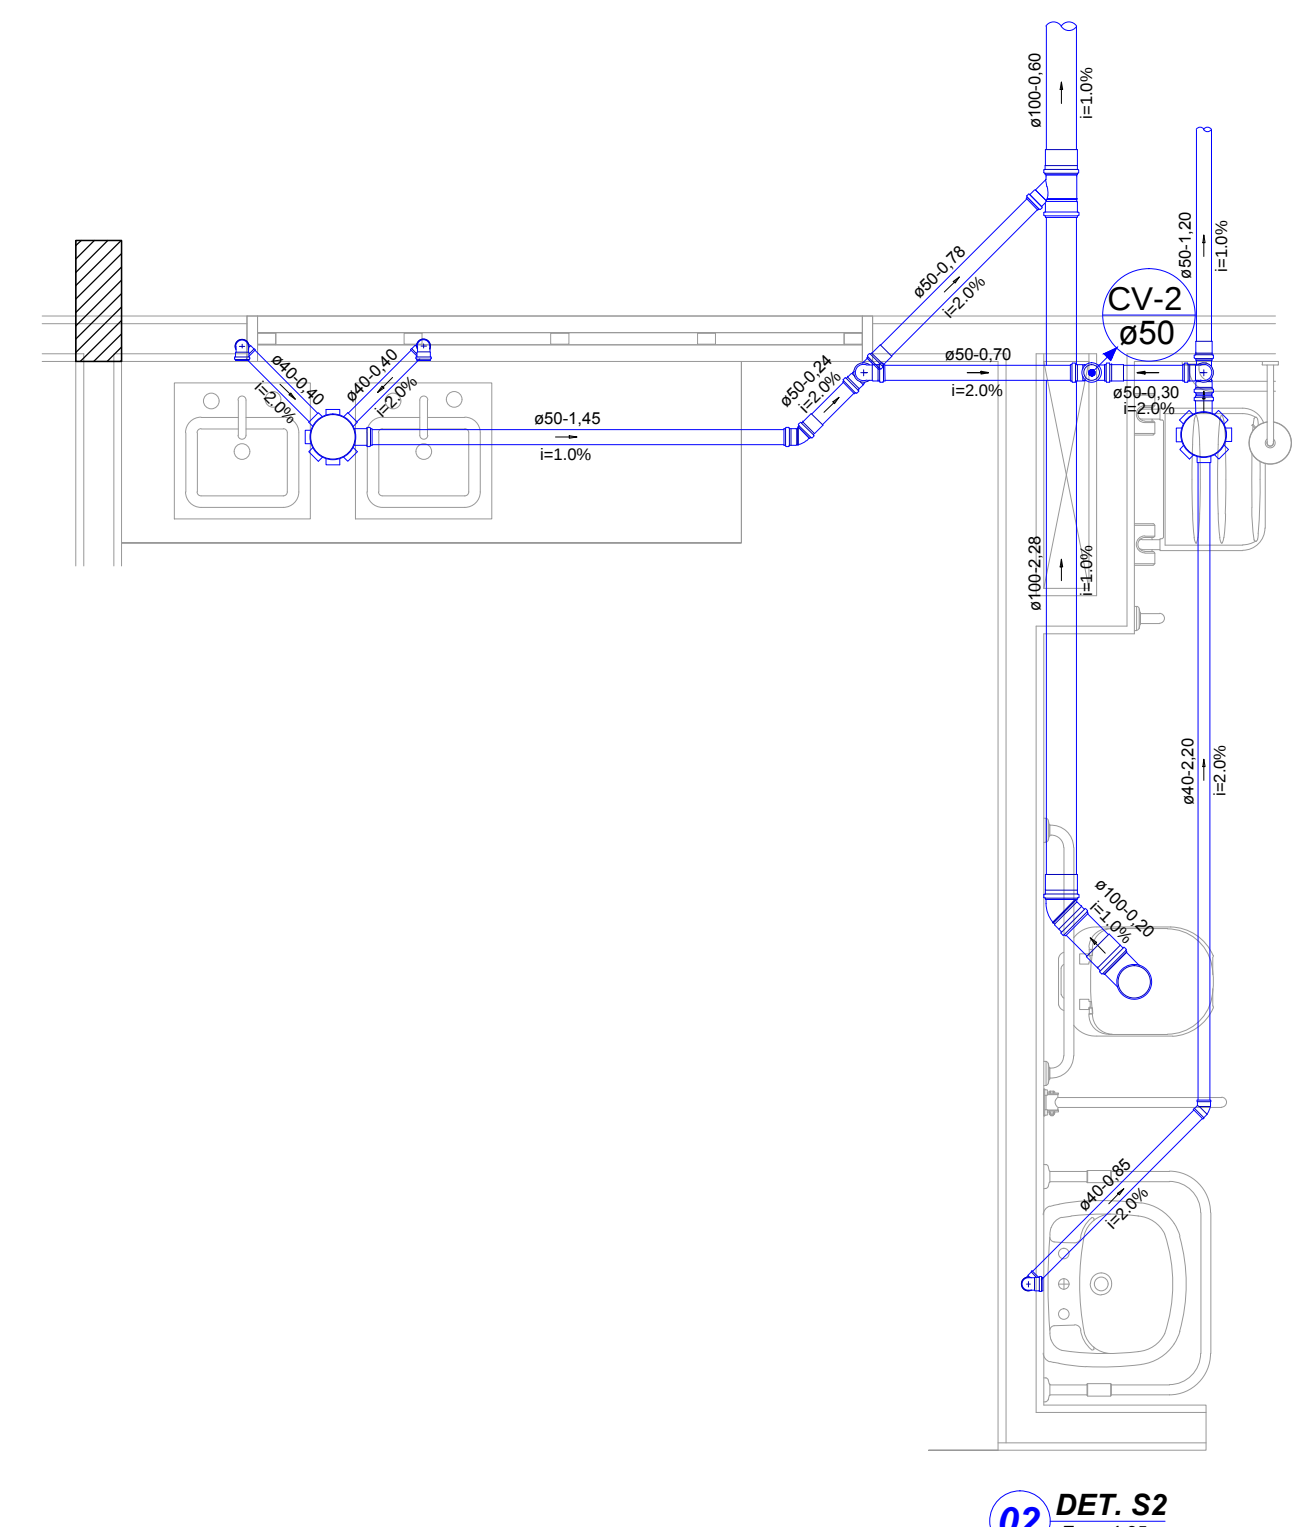


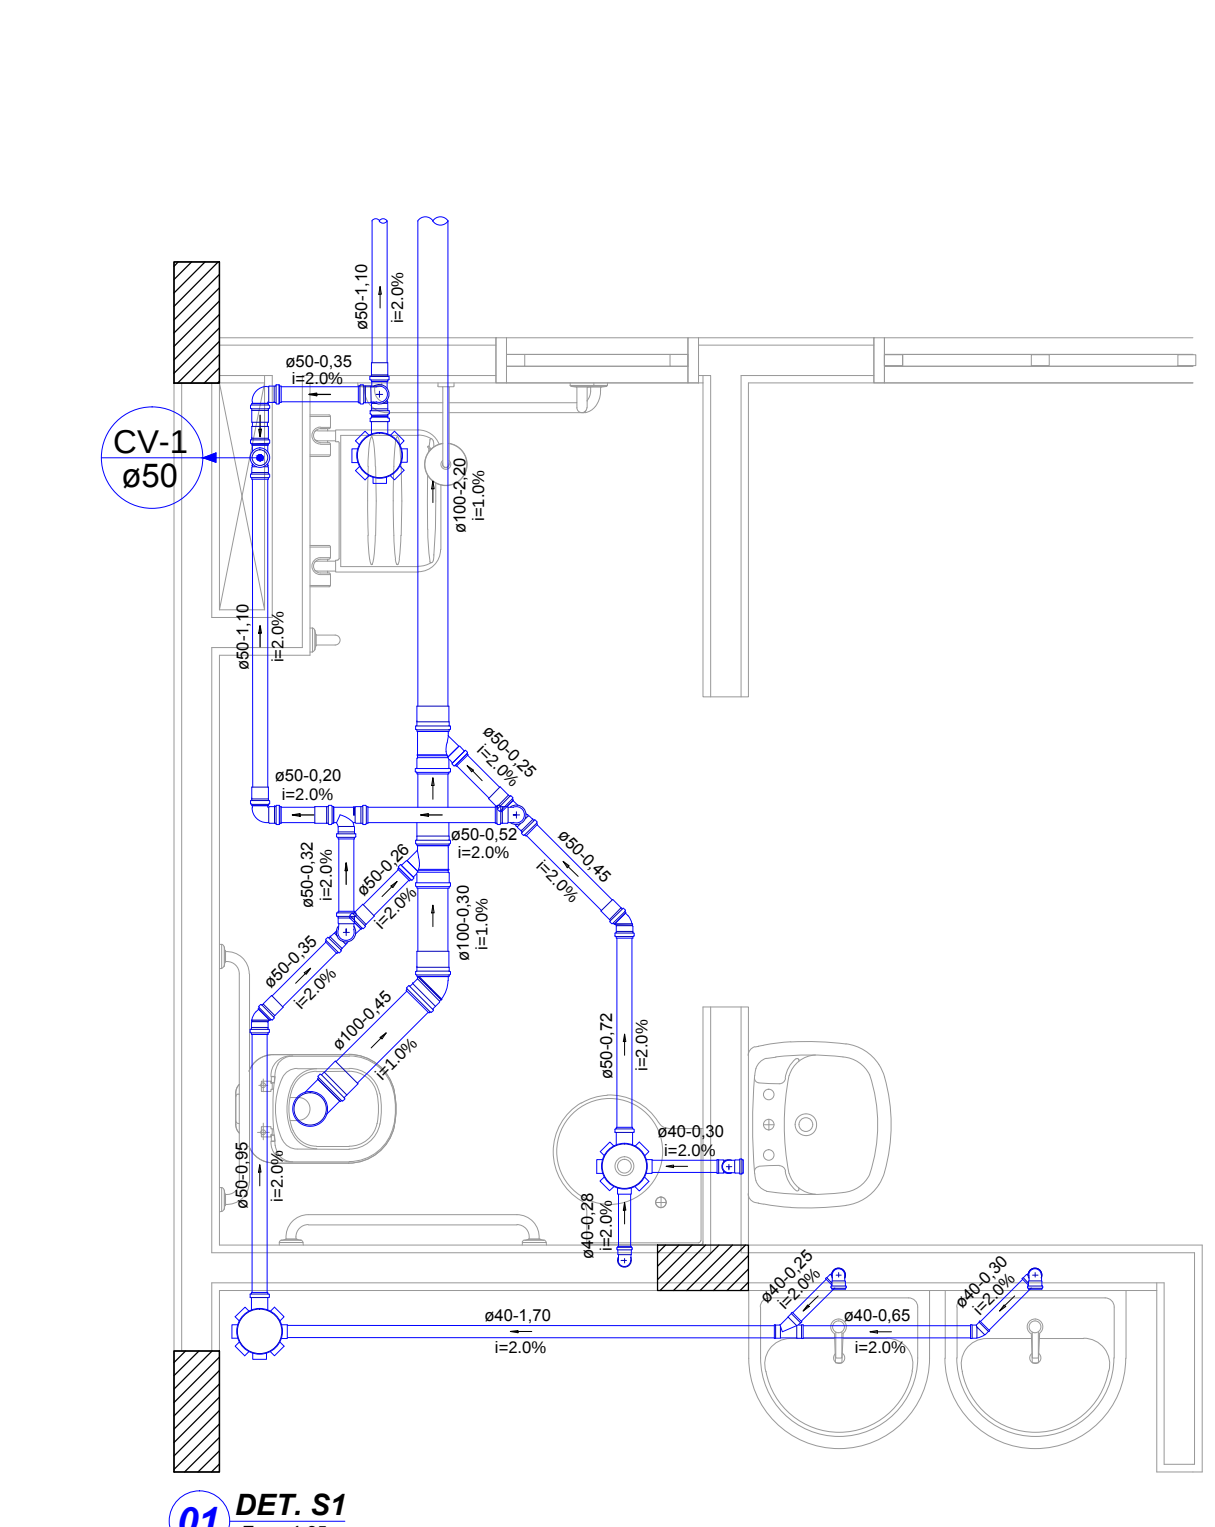

ESGOTO SANITÁRIO

TUB. QUE SOBE

X - NOME DA COLUNA

Y - DIÂMETRO

CV - COLUNA DE VENTILAÇÃO

TUBULAÇÕES

X - Y X - DIÂMETRO - Y - COMPRIMENTO (m)

Z Z - INCLINAÇÃO

ESTRUTURAS DE INSPEÇÃO/PASSAGEM

- CI - CAIXA DE INSPEÇÃO EM ALVENARIA - D: 0,60 x 0,80 x 1,40 m

- CG - CAIXA DE GORDURA EM CONCRETO PRÉ MOLDADO - DN:40cm

- CS - CX. DE INSP. SIFONADA EM CONC. PRÉ MOLDADO - DN:40cm

- A PRIMEIRA CAIXA DE INSPEÇÃO DEVE COMEÇAR COM UMA ALTURA DE 50 CENTÍMETROS DE PROFUNDIDADE DE MOGO A REDUÇÃO DA PROFUNDIDADE DOS RAMAIS DE ESGOTO.

- A CAIXA SIFONADA UTILIZADA NO MICTÓRIO DEVE APRESENTAR TAMPA CEGA.

- AS CAIXAS SIFONADAS UTILIZADAS NO INTERIOR DA EDIFICAÇÃO DEVEM POSSUIR DISPOSITIVO DE ABRE E FECHA.

NOTAS:

Para o correto dimensionamento do Sumidouro deve ser realizado o teste de percolação do solo no terreno de implantação da edificação.

A instalação das bocas e medas constituintes deste projeto devem ser executadas de acordo com o respectivos manuais de fabricação.

Toda tubulação é indicada com diâmetro em milímetros e comprimento em metros.

O presente projeto foi elaborado sem o auxílio de levantamento topográfico, sendo assim as cotas de fundo (Tubulação e Caixas de Inspeção) foram adotadas considerando que o terreno seja plano em toda sua extensão.

CARIMBO DE APROVAÇÃO

ASSOCIAÇÃO MATO-GROSSENSE DOS MUNICÍPIOS

COORDENAÇÃO TÉCNICA E DE PROJETOS

SITE: www.amm.org.br

E-MAIL: contratoprojetosamm@gmail.com

ADM. NEURILAN FRAGA

Tipo de obra:	INSTITUCIONAL	CONSTRUÇÃO
Obra:	UNIDADE DE PRONTO ATENDIMENTO CRISTO REI - PORTE I	
Proprietário/CNPJ:	PREFEITURA MUNICIPAL DE VARZEA GRANDE CNPJ: 03.507.548/0001-10	
Endereço:	AVENIDA DOM ORLANDO CHAVES, ESQUINA COM AVENIDA H-1, LOTEAMENTO CRISTO REI, VARZEA GRANDE - MT.	
Autor do projeto/CREA/CAU:	KATIA HEERMANN Engenheira Sanitária e Ambiental CREA: 12357/MT-6	
Responsável Técnico/P/Obra:	PROJETO HIDROSSANITÁRIO	
Assunto:	DETALHES - ESGOTO SANITÁRIO	
Local do Arquivo:	MUNICÍPIO DE VARZEA GRANDE	
Data de Entrega:	17/12/2016	
Revisão:	17 - 00/00/0000	
Escala:	1:100/00	
Art: 000000-0	DESENHO: Engº Raul Cesar Dias Barros	

HID

FOLHA Nº

04

06