

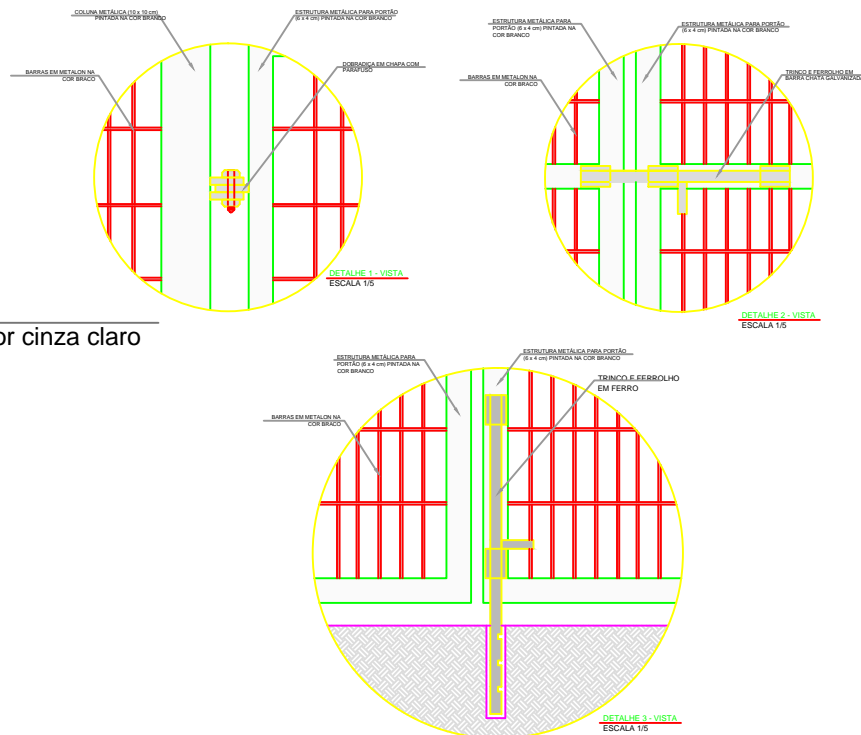
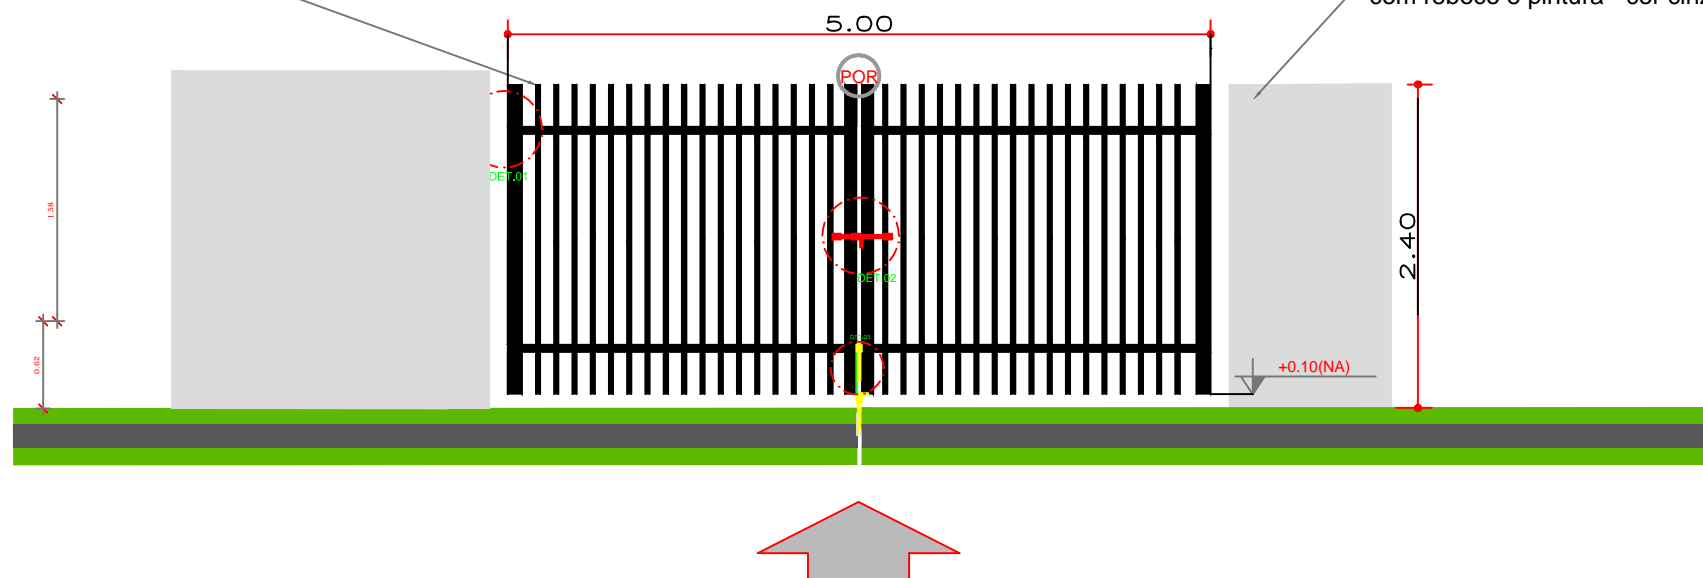


Portão metálico de abrir
Pintura conforme especificação do fabricante (cor branco gelo)

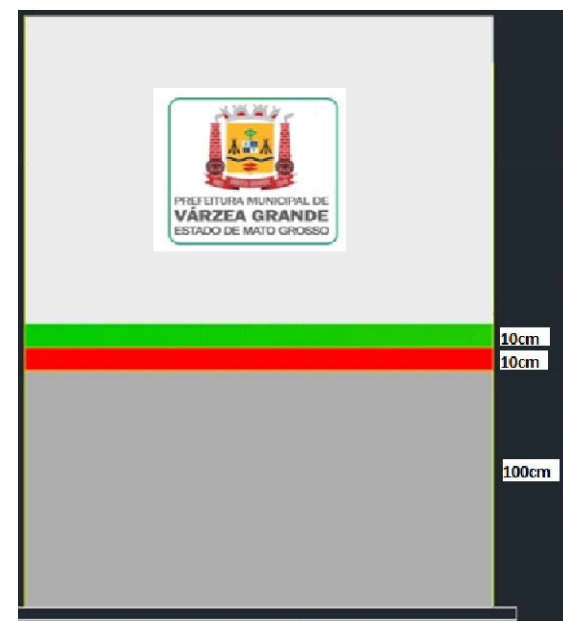

LEGENDA DE PORTÕES - PORTÕES METÁLICOS

REF.	Dimensões (cm)	Quantidade	TIPO	AMBIENTES
	500X220	01	02 folhas - de abrir	Acesso de serviço

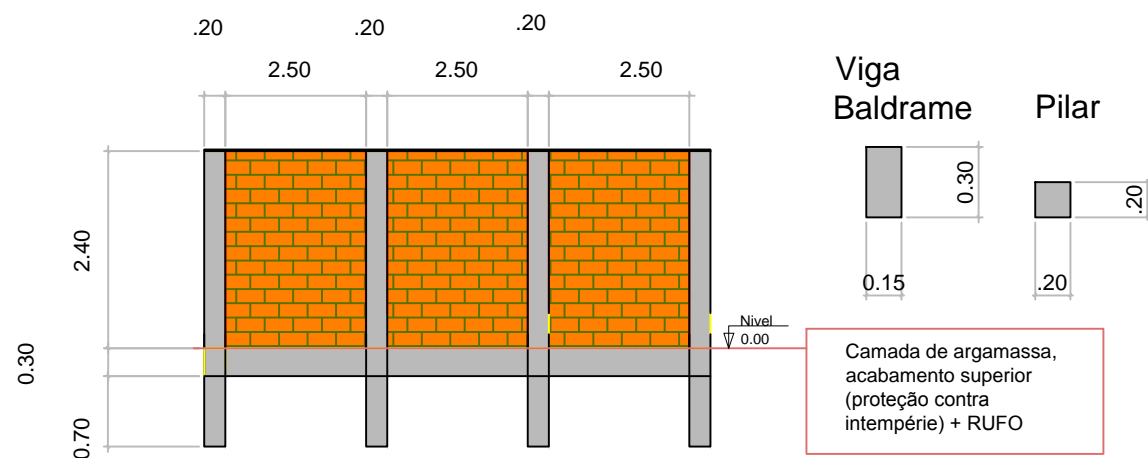

PREFEITURA MUNICIPAL DE
VÁRZEA GRANDE
amar - cuidar - acreditar

PREFEITURA MUNICIPAL DE VÁRZEA GRANDE

Av. Castelo Branco, Espaço Municipal, 2500 - Centro Sul, Várzea Grande/MT
CEP 78125-700 - Fone/Fax: 65 3688 8000

PROJETO:
URBANIZAÇÃO DA CRECHE TIPO 1 - PADRÃO FNDE
OBRA:
CONSTRUÇÃO DA CRECHE - NOVO MATO GROSSO

LOCALIZAÇÃO:
AV. VÁRZEA GRANDE, Nº 1, BAIRRO NOVO MT
ASSUNTO:
DETALHES MURO
UNIDADE:
METRO

AUTOR DO PROJETO:

CLAUDENIR TOMAS JUNIOR
ENGENHEIRO CIVIL CREA-MT 038835

ESCALA:
SEM ESCALA

DATA:
JANEIRO/2019

ÁREAS:

ÁREA TOTAL TERRENO:

ÁREA COBERTURA:
1.503M²

ÁREA CRECHE:
2.400M²

FOLHA Nº

05/05