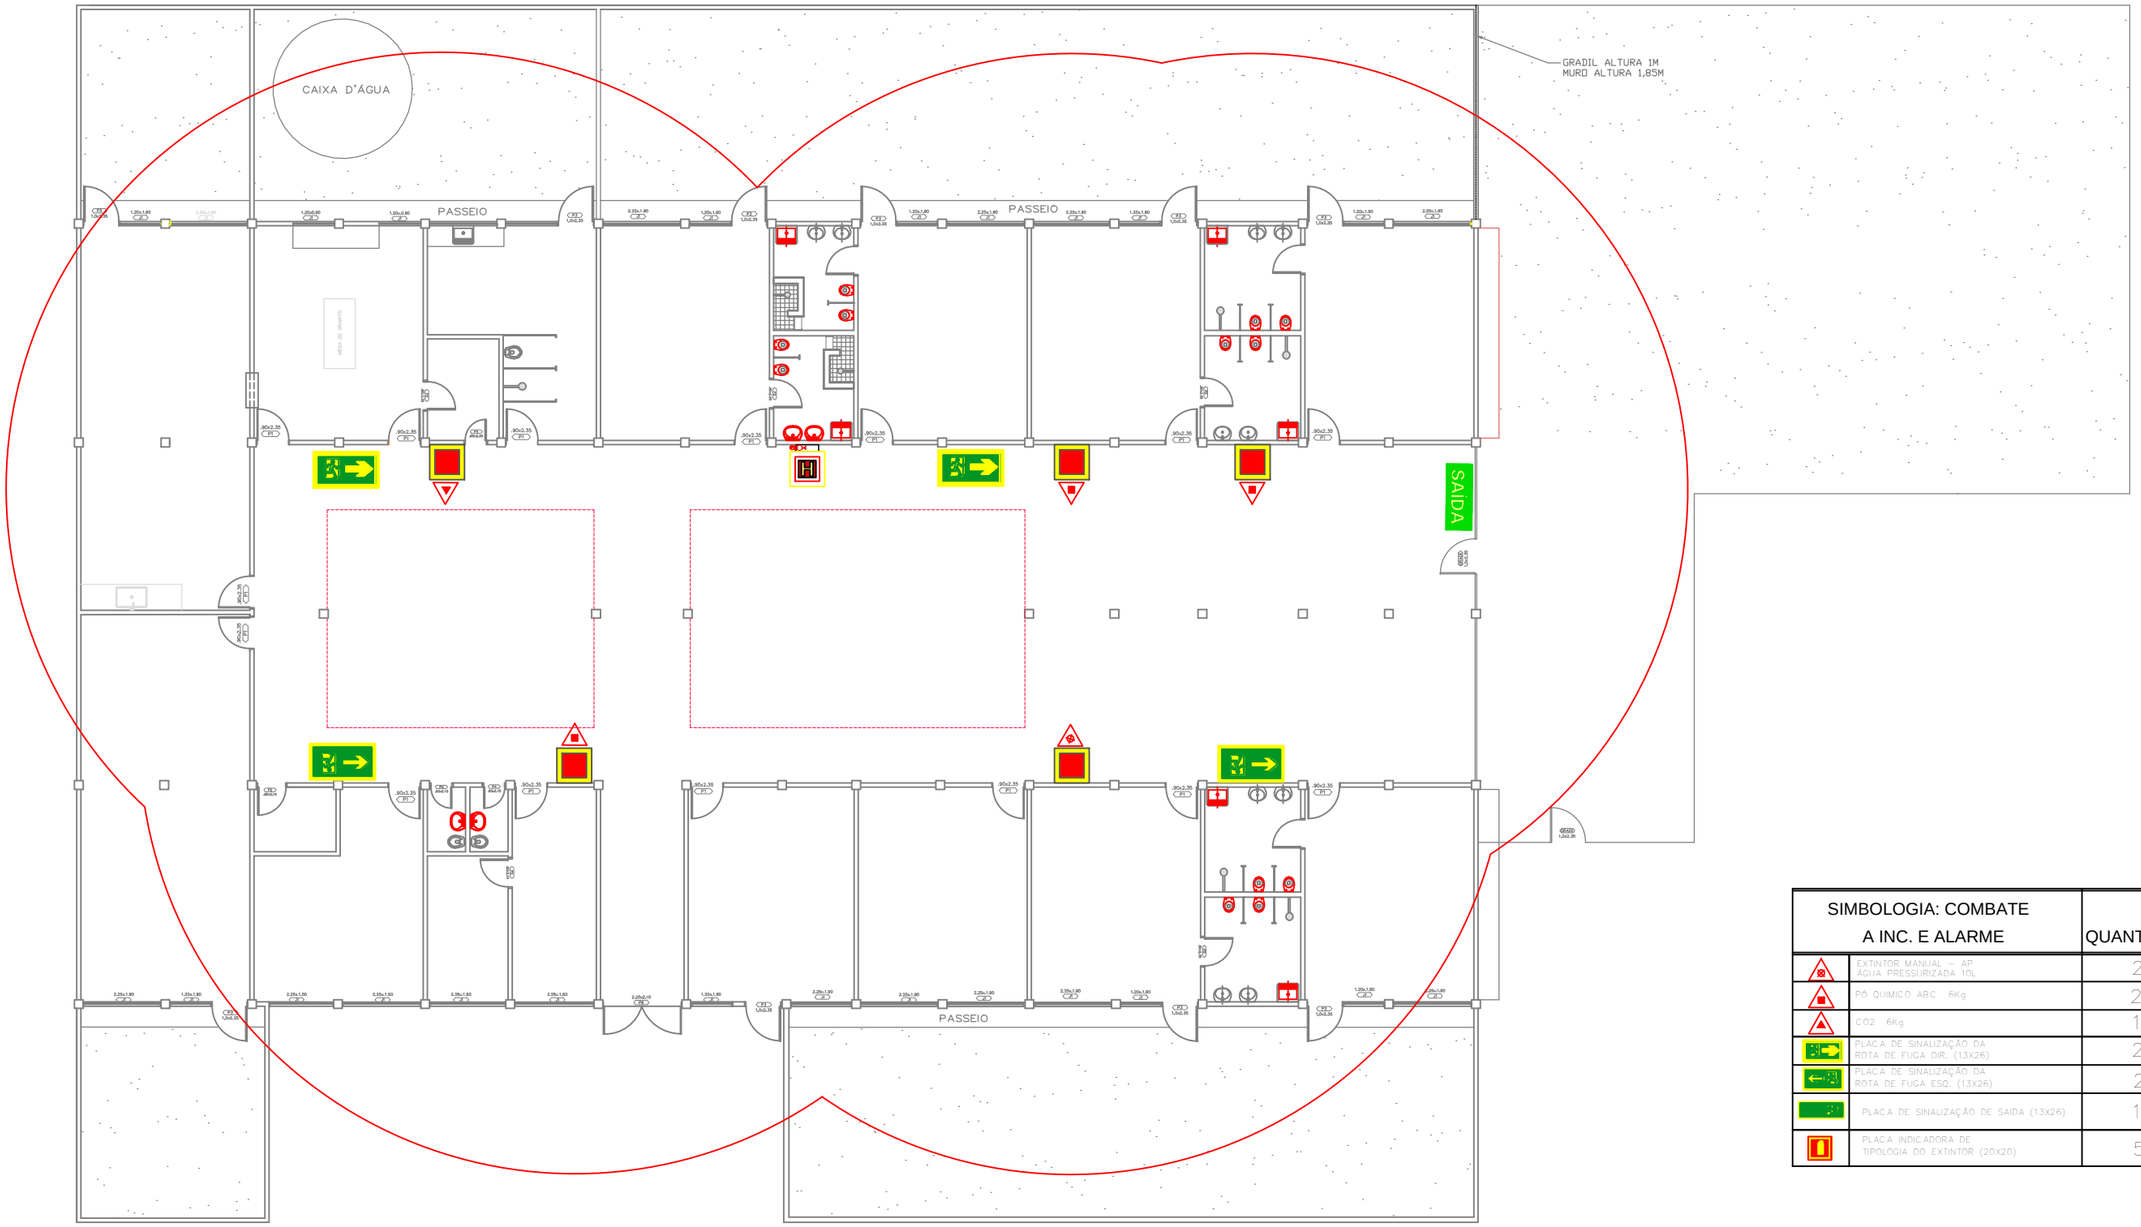

SIMBOLOGIA: COMBATE A INC. E ALARME	QUANTIDADE
EXTINTOR MANUAL – AP ÁGUA PRESSURIZADA 10L	2
PÓ QUÍMICO ABC – 6Kg	2
CO2 – 6Kg	1
PLACA DE SINALIZAÇÃO DA ROTA DE FUGA DIR. (13X26)	2
PLACA DE SINALIZAÇÃO DA ROTA DE FUGA ESQ. (13X26)	2
PLACA DE SINALIZAÇÃO DE SAÍDA (13X26)	1
PLACA INDICADORA DE TIPOLOGIA DO EXTINTOR (20X20)	5

PREFEITURA MUNICIPAL DE VÁRZEA GRANDE
amar • cuidar • acreditar

PREFEITURA MUNICIPAL DE VÁRZEA GRANDE

CMEI PROF. ANTONIO AMORIM DE CAMPOS
Rua Pirapora S/nº, Bairro: Jardim Alá
Várzea Grande - MT

ASSUNTO:	DATA:	UNIDADE:	ESCALA:
DISPOSIÇÃO DOS EXTINTORES/HIDRANTES	ABR/2019	Metro	1/175

PROJETO:

PREVENÇÃO E COMBATE A INCÊNDIO

AUTOR DO PROJETO:

LUAN BRENO ZANOLLO MILANI
ENGENHEIRO CIVIL CREA-MT 040706

1/2