


VISTA SUPERIOR

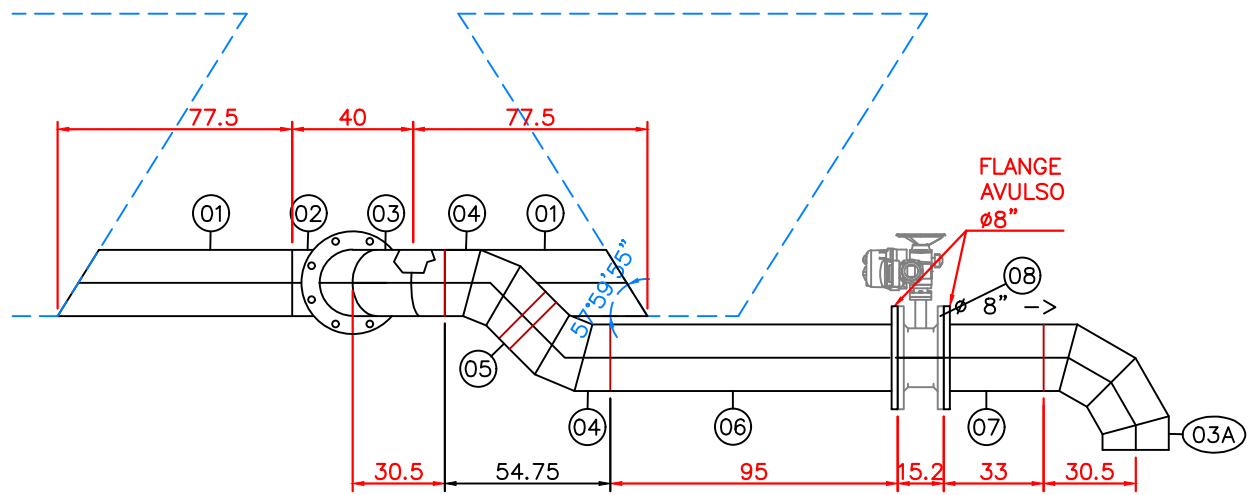

RELAÇÃO DE MATERIAL

DESCARGA DO LODO DOS DECANTADORES

ITEM	DESCRIÇÃO	MAT.	UNID.	QUANT.	
				PLANTA TIPO	TOTAL
01*	TUBO CILINDRICO COM CHIFRE, CONFORME DESENHO - 8" x 0,75m e=4,75mm(3/16")	AÇO	PEÇAS	02	36
02*	TE (PONTA/PONTA/FLANGE) 8" e=4,75mm(3/16") PN10	AÇO	PEÇAS	01	18
03	CURVA 90° GOMADA FLANGE E PONTA 8" e=4,75mm(3/16") PN10	AÇO	PEÇAS	01	18
03A	CURVA 90° GOMADA 8" e=4,75mm(3/16")	AÇO	PEÇAS	01	18
04	CURVA 45° GOMADA 8" e=4,75mm(3/16")	AÇO	PEÇAS	01	18
05	TUBO CILINDRICO 8" x 0,05m e=4,75mm(3/16")	AÇO	PEÇAS	01	18
06	TUBO CILINDRICO 8" x 0,95m e=4,75mm(3/16")	AÇO	PEÇAS	01	18
07	TUBO CILINDRICO 8" x 0,33m e=4,75mm(3/16")	AÇO	PEÇAS	01	18
08	VÁLVULA BORBOLETA 8" COM FLANGES E VOLANTE	FoFo	PEÇAS	01	18

02 ESC 1:25 ESTAÇÃO DE TRATAMENTO DE ÁGUA

DECANTADOR - DESCARGA - DETALHE 02


03 ESC 1:25 ESTAÇÃO DE TRATAMENTO DE ÁGUA

DECANTADOR - DESCARGA DE LODO - DETALHE 01

RELAÇÃO DE MATERIAL

INTERLIGAÇÃO ENTRE OS CONJUNTOS DE DECANTADORES

ITEM	DESCRIÇÃO	MAT.	UNID.	QUANT.	
				PLANTA TIPO	TOTAL
01	TUBO COM FLANGES PN10 AÇO DN400x6,25m	AÇO	PEÇAS	01	02
02	VÁLVULA BORBOLETA BI-EXCÊNTRICA, COM FLANGES, PN10 400mm	FoFo	PEÇAS	01	02
03	JUNTA DE EXPANSÃO DE BORRACHA MOD. JEB-FLEX PN10	AÇO	PEÇAS	01	02

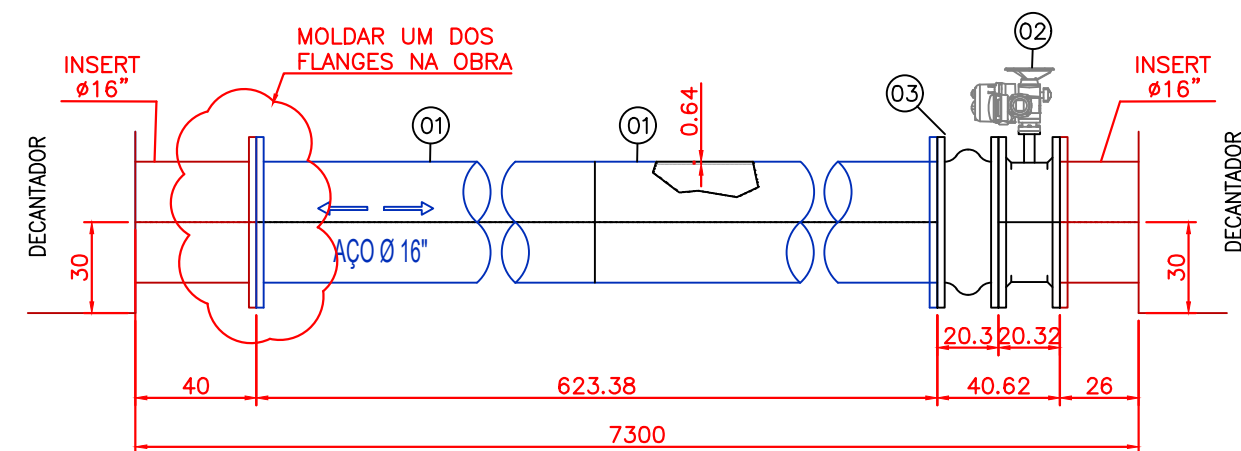

DECANTADOR

INTERLIGAÇÃO ENTRE OS CONJUNTOS DE DECANTADORES 03

ESCALA 1:25

04 ESC 1:25 ESTAÇÃO DE TRATAMENTO DE ÁGUA

INTERLIGAÇÃO ENTRE OS CONJUNTOS DE DECANTADORES - DETALHE 3

01 ESC 1:50 ESTAÇÃO DE TRATAMENTO DE ÁGUA

PLANTA DECANTADORES - TUBULAÇÕES

R01	31/05/21	2ª Versão - Atend. Pedência SINFR(20/05/21)
R00	10/05/21	Versão Inicial do Projeto
REV. Nº	DATA	DESCRIÇÃO

AUTOR DO PROJETO:	
EXCELÊNCIA ENGENHARIA E MEIO AMBIENTE LTDA EPP	Eng. Fernando dos Santos Sanchez
00.564.373/0001-95	CNPJ: 02.555.079/0001-42

INTERESSADO:	
DAE - DEPARTAMENTO DE ÁGUA E ESGOTO DE VÁRZEA GRANDE	
CNPJ: 02.555.079/0001-42	
EMPREENDIMENTO:	
ETA-VG - BARRA DO PARI	
ENDEREÇO:	
Estrada da passagem da Conceição, S/N, Várzea Grande - MT	
Latitude: 15°35'26.61"S/ Longitude: 56° 8'44.34"O	
ASSUNTO:	
Estação de Tratamento de Água Decantadores	
NOMENCLATURA:	
FOLHA:	
003/003	
DATA:	ESCALA:
10/05/2021	INDICADA