

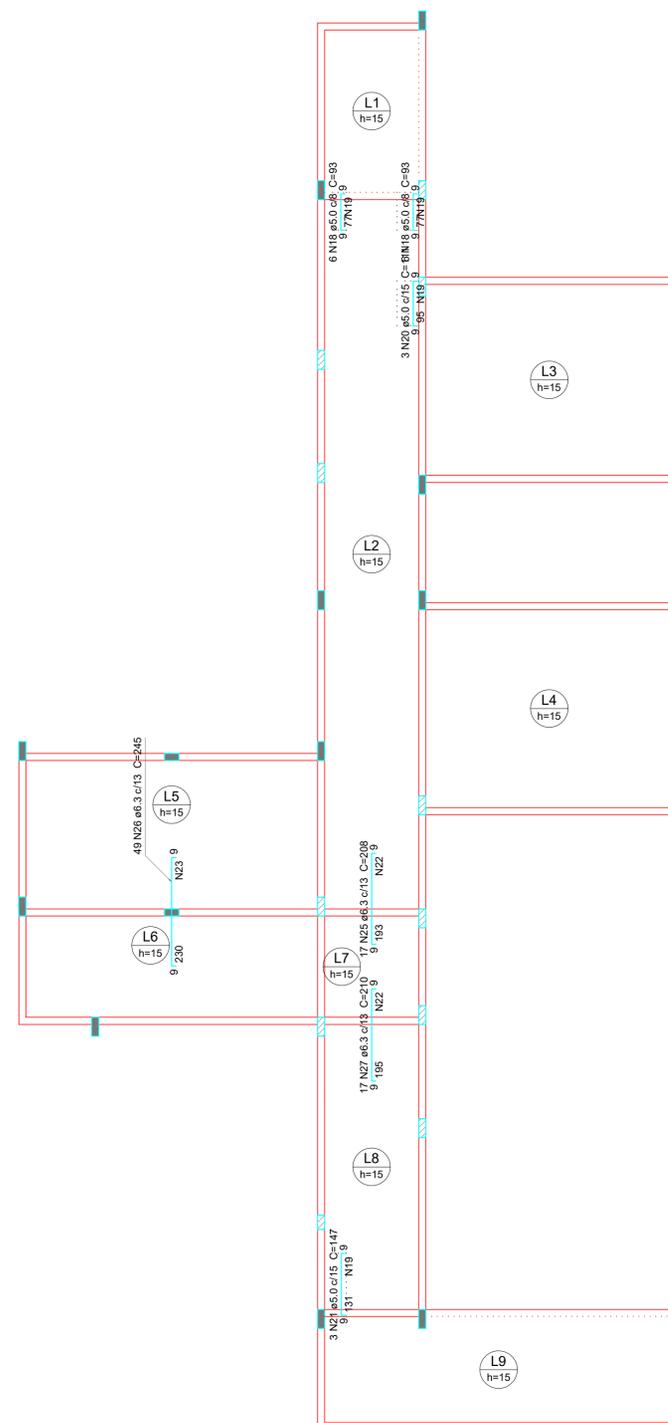
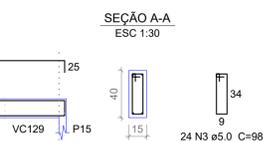
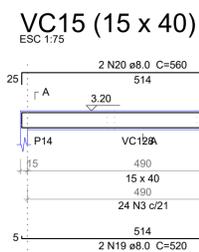
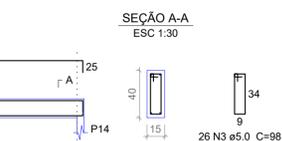
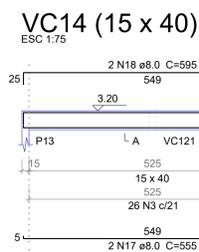
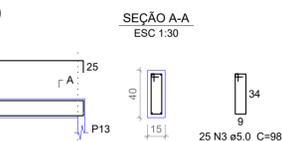
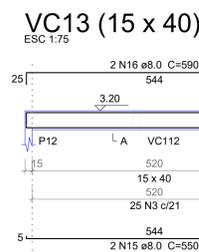
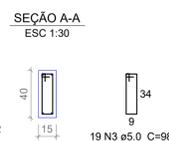


Armação negativa das lajes do pavimento CINTA (Eixo X) escala 1:75

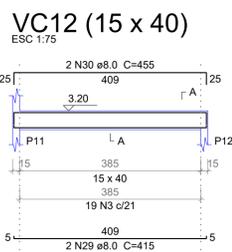

Armação negativa das lajes do pavimento CINTA (Eixo Y) escala 1:75

Ferro	Armadura de distribuição
N18	6 N19 ø5.0 c/15 C=46
N20	7 N19 ø5.0 c/15 C=46
N18	6 N19 ø5.0 c/15 C=46
N21	9 N19 ø5.0 c/15 C=46
N25	12 N22 ø5.0 c/17 C=215
N26	14 N23 ø5.0 c/17 C=635
N27	12 N22 ø5.0 c/17 C=215

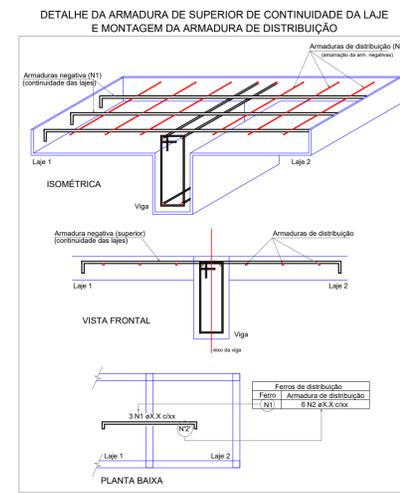

CARIMBO DE APROVAÇÃO

ASSOCIAÇÃO MATO-GROSSENSE DOS MUNICÍPIOS
COORDENAÇÃO TÉCNICA E DE PROJETOS

SITE: www.amm.org.br
E-MAIL: centraldeprojetosamm@gmail.com

ADM. NEURILAN FRAGA

TIPO DE OBRA:	INSTITUCIONAL	MODALIDADE:	CONSTRUÇÃO
OBRA:	UNIDADE DE PRONTO ATENDIMENTO CRISTO REI - PORTE I		
PROPRIETÁRIO/ CNPJ:	PREFEITURA MUNICIPAL DE VÁRZEA GRANDE CNPJ: 03.507.548/0001-10		
ENDEREÇO:	AVENIDA DOM ORLANDO CHAVES, ESQUINA COM AVENIDA H-I, LOTEAMENTO CRISTO REI - VÁRZEA GRANDE - MT		
AUTOR DO PROJETO: CREA/CAU:	GEISE MEDEIROS SILVA ENG. CIVIL CREA - MT020454		
RESPONSÁVEL TÉCNICO P/ OBRA:			
ASSUNTO: VC ARMAÇÃO DAS LAJES			
LOCAL DO ARQUIVO: PROVISÓRIOS	COORDENADAS GEOGRÁFICAS	QUADRO DE ÁREAS	
DATA DE ENTREGA: 21/12/2015		ÁREA CONSTRUÍDA UPA: 938,30 m²	
REVISÃO:			
ESCALA: INDICADA			
ART: 000000-0	DESENHO: GEISE MEDEIROS		

EST
FOLHA Nº
10
25