
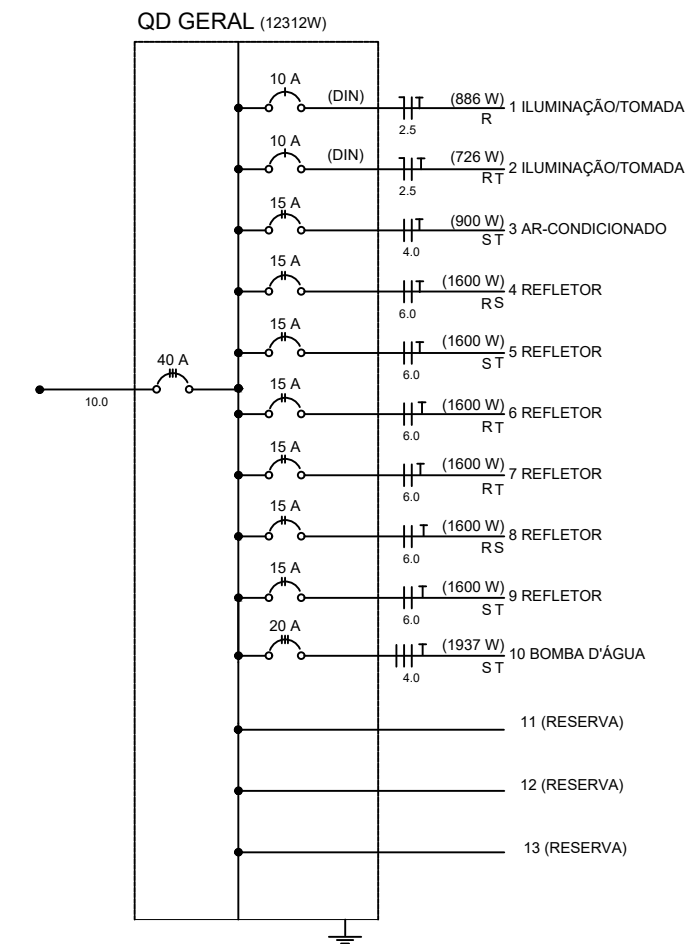


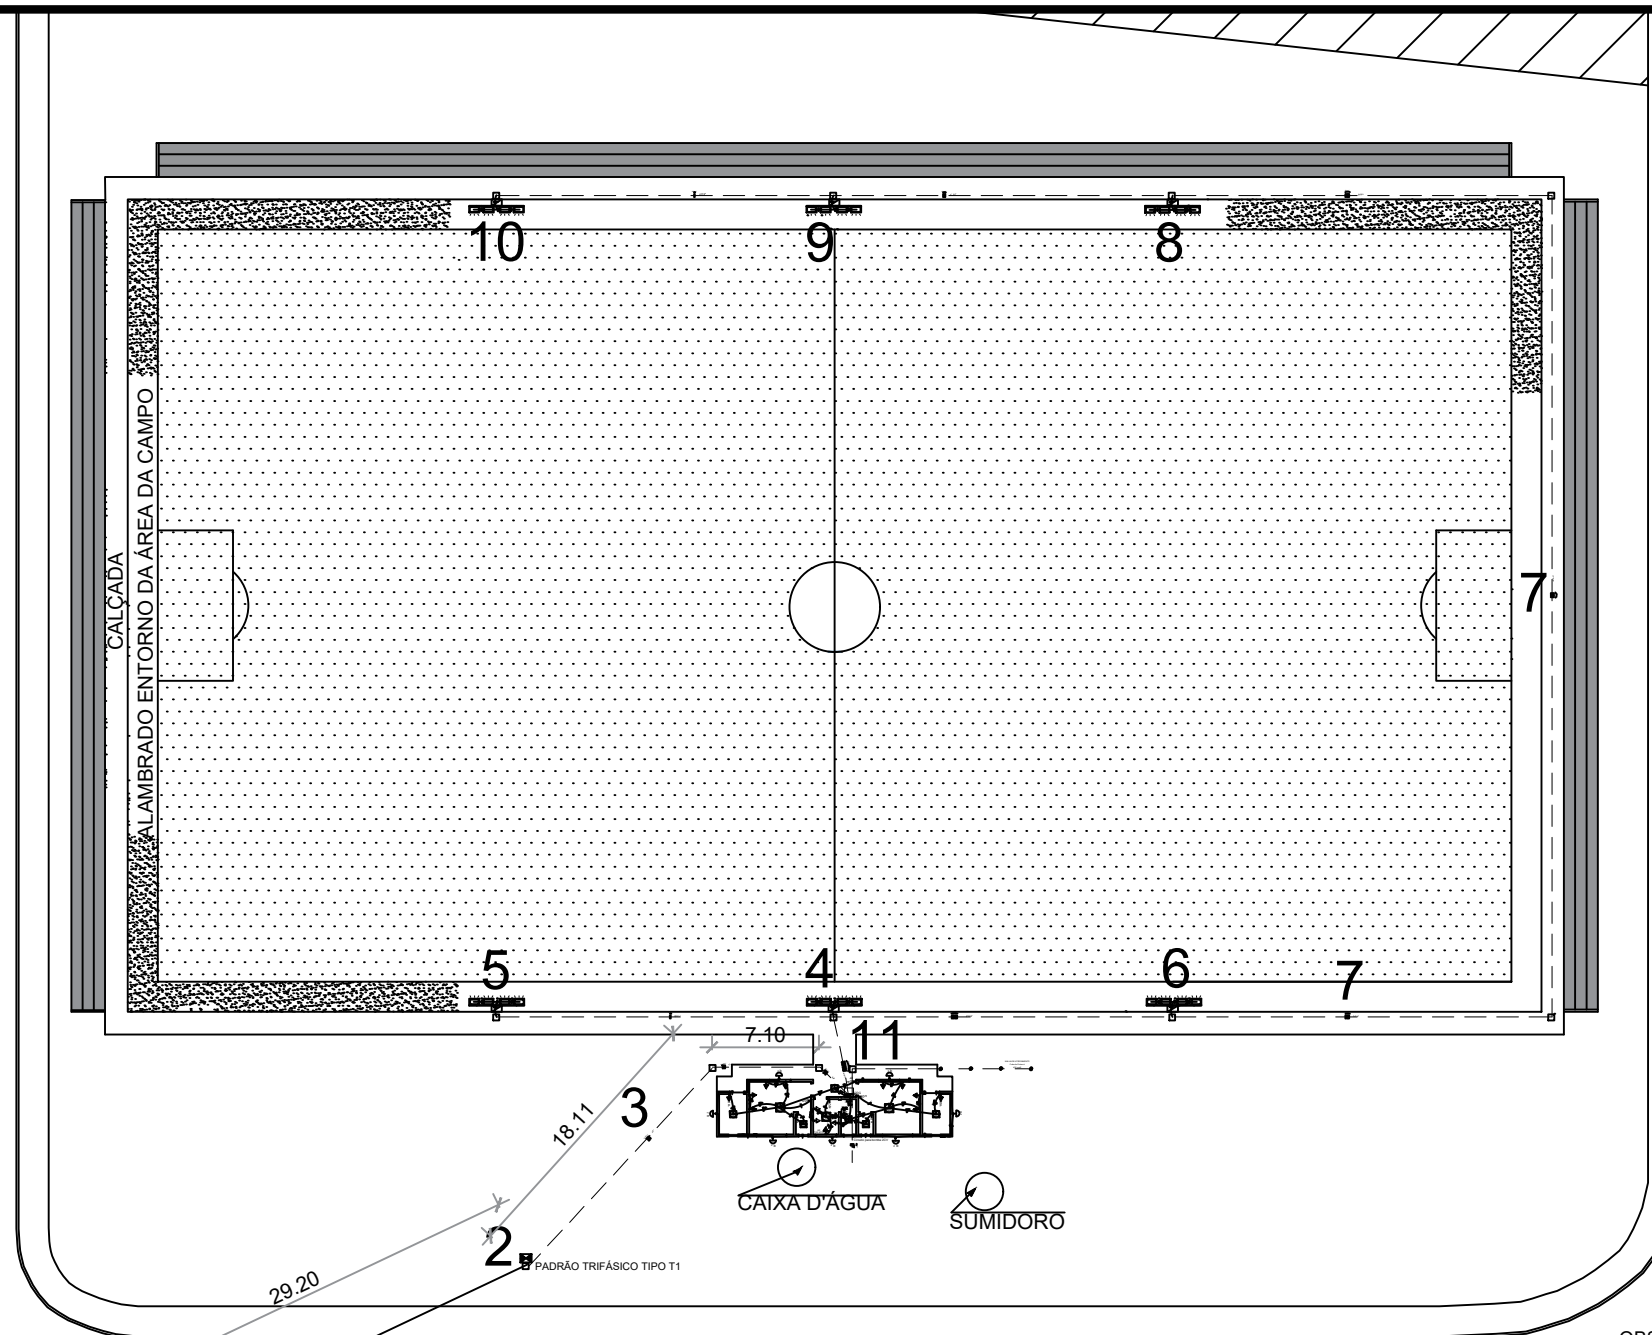

OBS: Os cabos não cotados são todos de 2,5mm
OBS: Os eletrodutos não cotados são todos de 3/4"

Quadro de Cargas (QD1)

Circuito	Descrição	Esquema	Método de inst.	V (V)	Iluminação (W)				Tomadas (W)				BTU'S				Pot. total. (VA)	Pot. total. (W)	Fases			Pot. - R (W)	Pot. - S (W)	Pot. - T (W)	In' (A)	Seção (mm2)	Disj (A)
					20	25	46	400	100	150	200	500	745	7100	1800	2400			R	S	T						
1	ILUMINAÇÃO / TOMADA	F+N+T	B1	127 V	4	1		9									1026	1026	X			1026				2,5	10,0
2	ILUMINAÇÃO / TOMADA	F+N+T	B1	127 V	10	1		5									746	746	X			746				2,5	10,0
3	AR-CONDICIONADO	2F+T	B1	220 V										1			1100	900	X	X		450	450			4,0	15,0
4	REFLETOR	2F	B1	220 V				4									1600	1600	X	X		800	800			6,0	15,0
5	REFLETOR	2F	B1	220 V				4									1600	1600	X	X		800	800			6,0	15,0
6	REFLETOR	2F	B1	220 V				4									1600	1600	X	X		800	800			6,0	15,0
7	REFLETOR	2F	B1	220 V				4									1600	1600	X	X		800	800			6,0	15,0
8	REFLETOR	2F	B1	220 V				4									1600	1600	X	X		800	800			6,0	15,0
9	REFLETOR	2F	B1	220 V				4									1600	1600	X	X		800	800			6,0	15,0
10	BOMBA D'ÁGUA TRIF. 2CV	3F	B1	220 V													2390	1937	X	X	X	645,67	645,67	645,67		4,0	20,0
	RESERVA 3																										
	RESERVA 3																										
	RESERVA 4																										
	CARGA TOTAL				14	2	24	14						1			14862	14209				4871,67	5041,67	4295,67		10,0	40,0

PLANTA ELÉTRICA
Esc. 1:500



PREFEITURA MUNICIPAL DE
VÁRZEA GRANDE

PREFEITURA MUNICIPAL DE VÁRZEA GRANDE

Av. Castelo Branco, Espaço Municipal, 2500 - Centro Sul, Várzea Grande/MT
CEP 78125-700 - Fone/Fax: 65 3688 8000

PROJETO:
AQUISIÇÃO E IMPLANT. CAMPO DE FUTEBOL

LOCALIZAÇÃO:
RUA: FILINTO MULER/ BAIRRO: JD. MANAÍRA
ASSUNTO:
PROJETO ELÉTRICO
UNIDADE:
M²

DESENHISTA:

CAMILA CRISTINA PIVA
KELLEN STEFANY SANTANA SILVA

AUTOR DO PROJETO:

Careolano Benedito M. Miranda
ENGENHEIRO ELETRICISTA

DATA: **21/09/2016**
ESCALA: **1:500**

FOLHA N°
1/2