


VC98 (15 x 40)

ESC 1:75

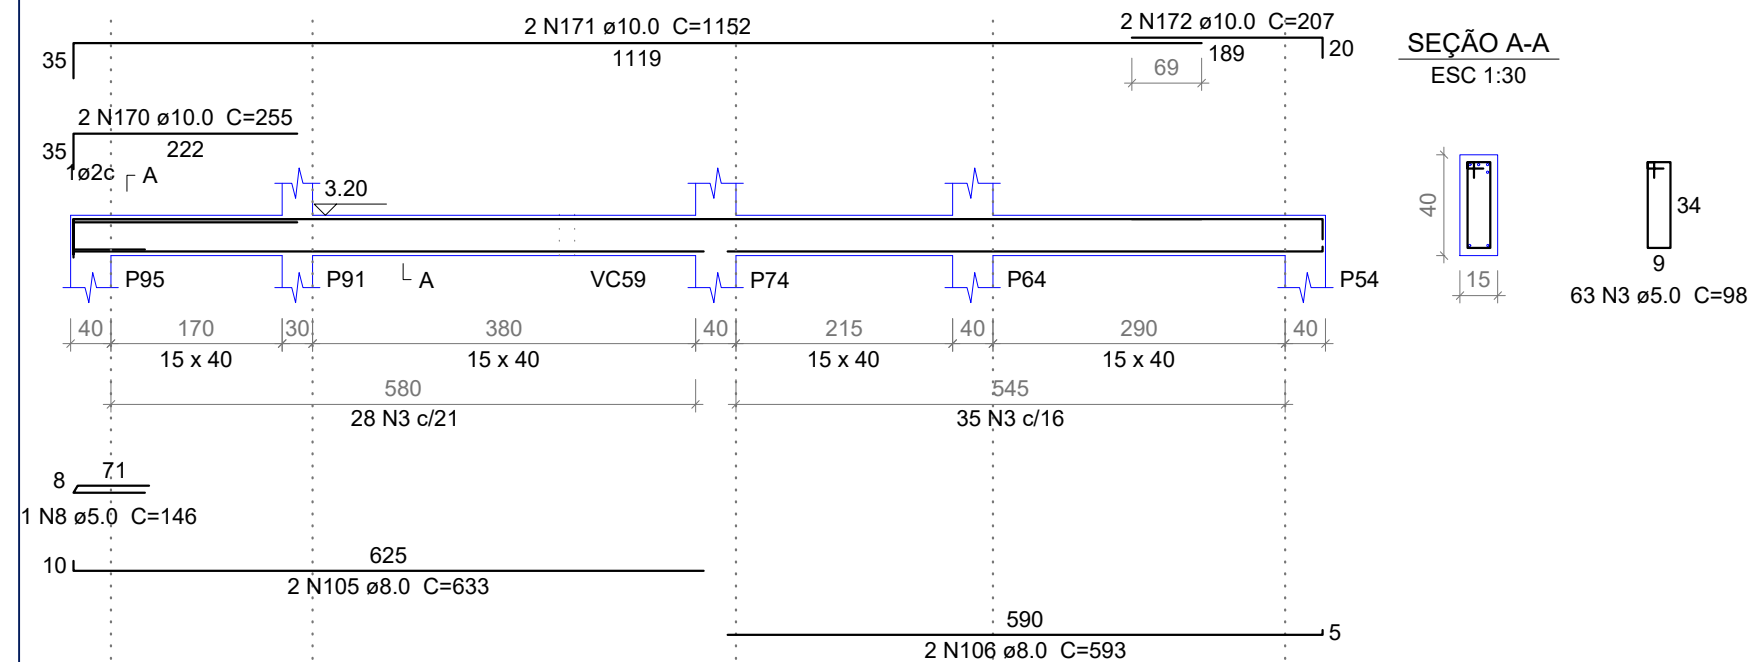


VC99 (15 x 40)

ESC 1:75

SEÇÃO A-A

ESC 1:30

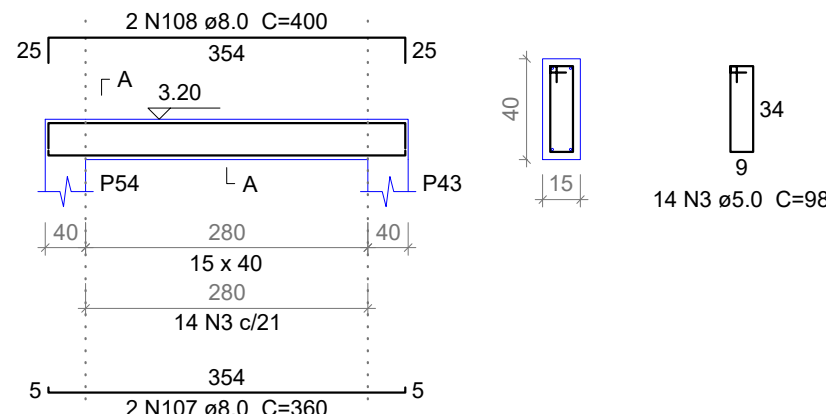


VC100 (15 x 40)

ESC 1:75

SEÇÃO A-A

ESC 1:30

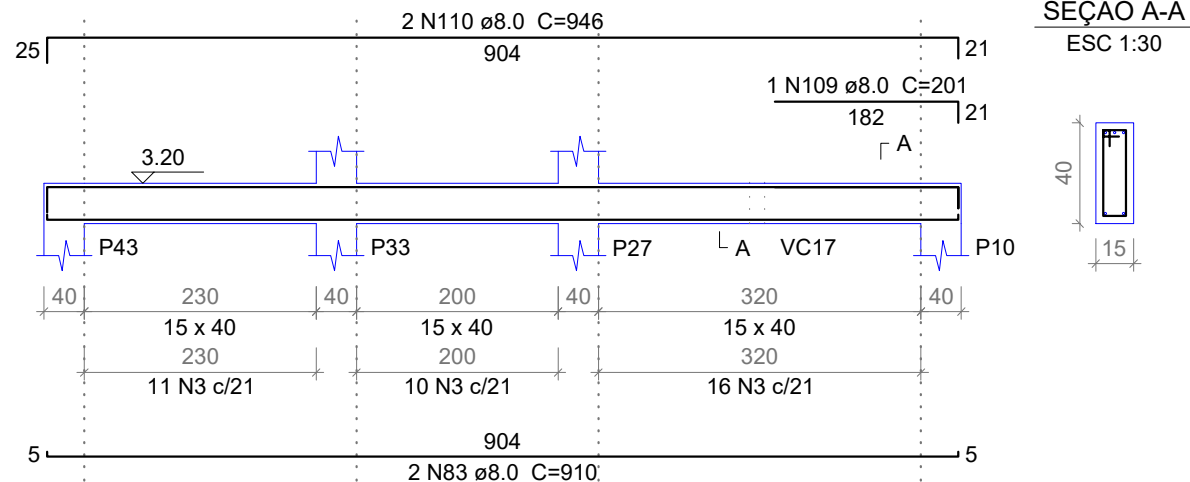


VC101 (15 x 65)

ESC 1:75

SEÇÃO A-A

ESC 1:30

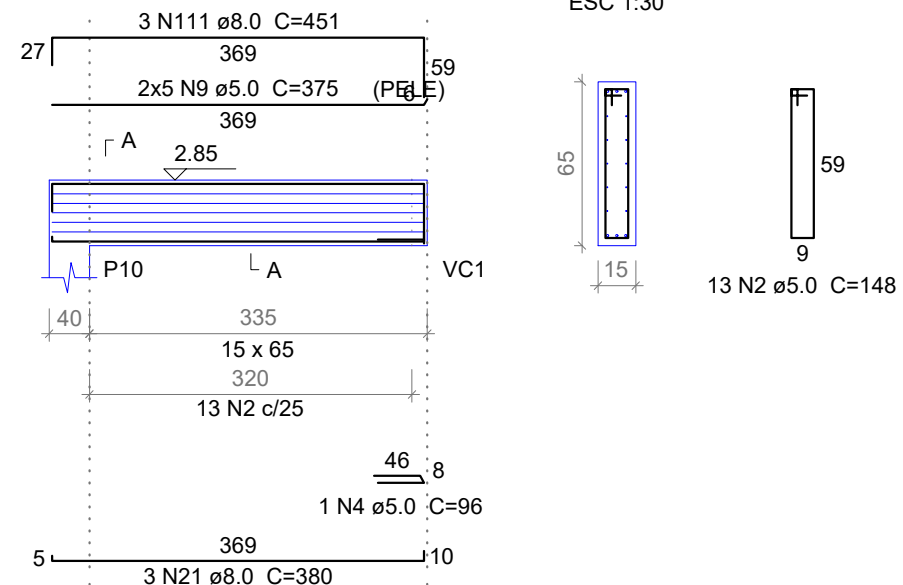


VC102 (15 x 40)

ESC 1:75


SEÇÃO A-A

ESC 1:30

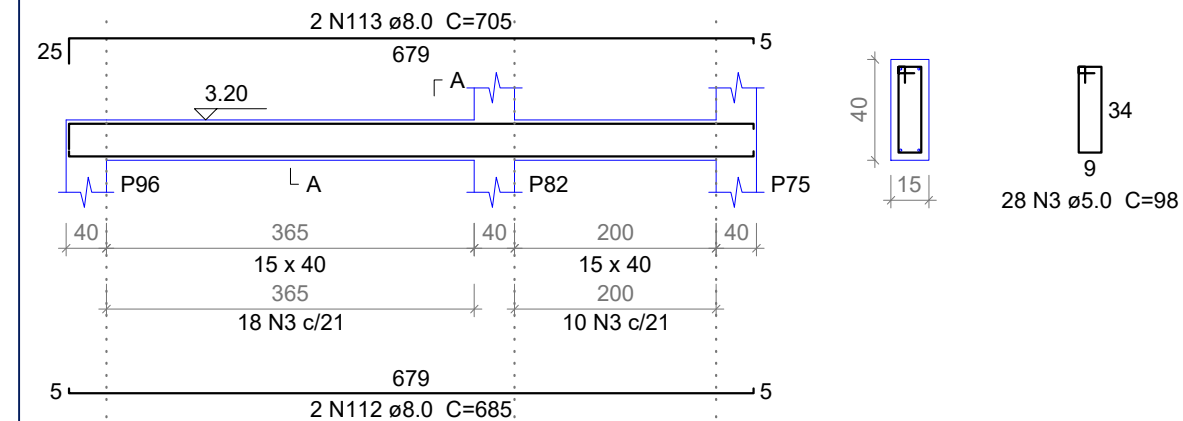

VC103 (15 x 40)

ESC 1:75

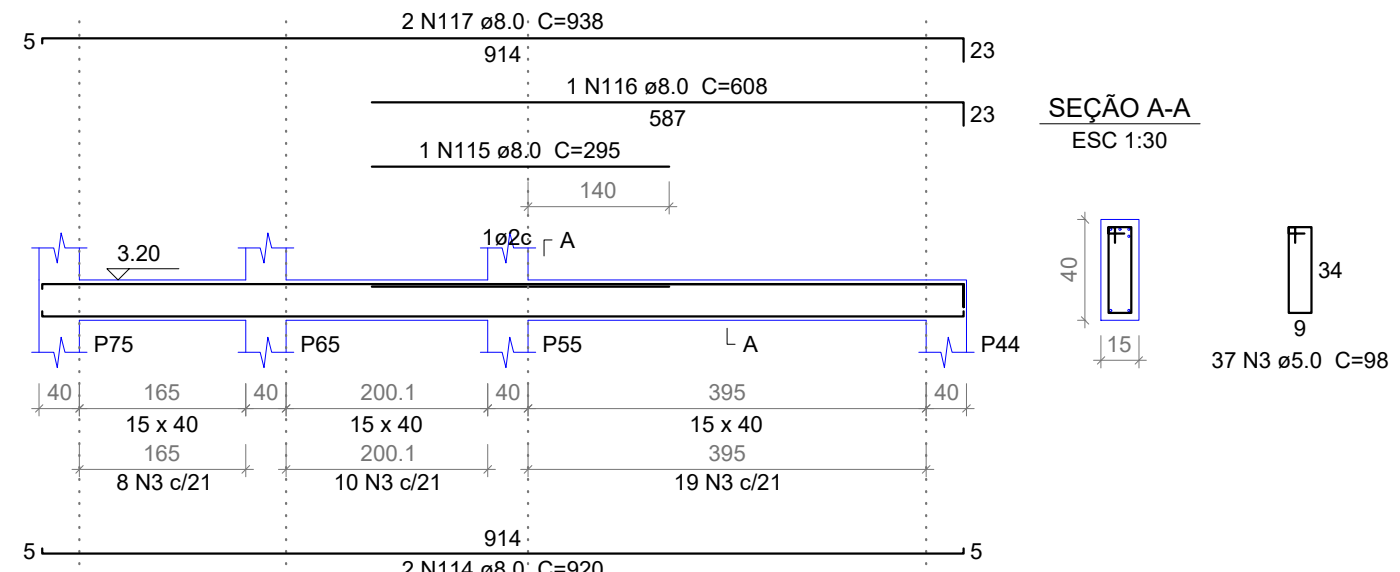


VC104 (15 x 40)

ESC 1:75


SEÇÃO A-A

ESC 1:30

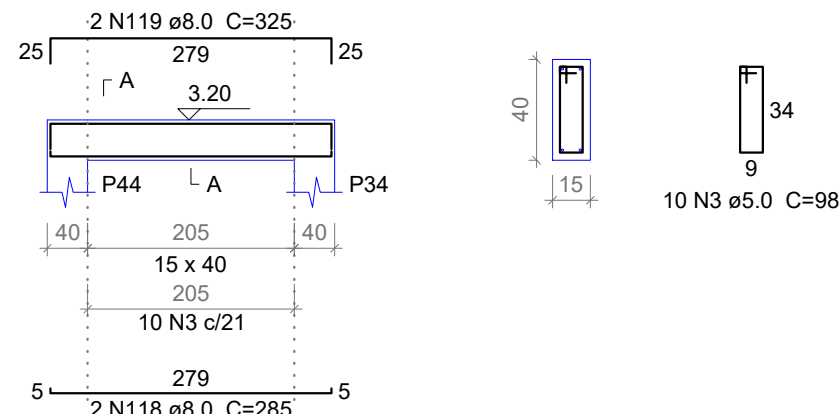

VC105 (15 x 40)

ESC 1:75

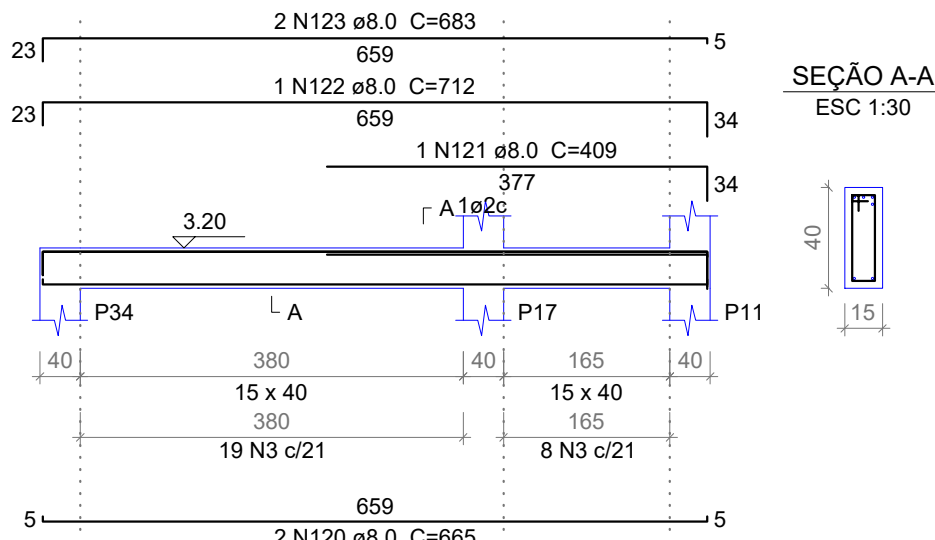


VC106 (15 x 40)

ESC 1:75

SEÇÃO A-A

ESC 1:30

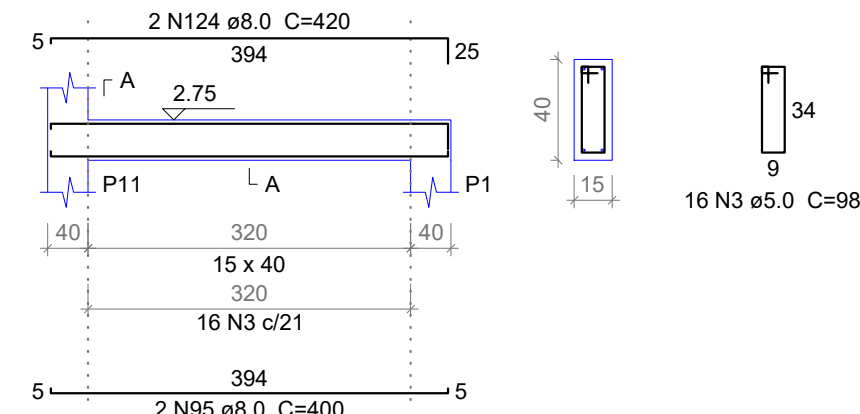


VC107 (15 x 40)

ESC 1:75

SEÇÃO A-A

ESC 1:30

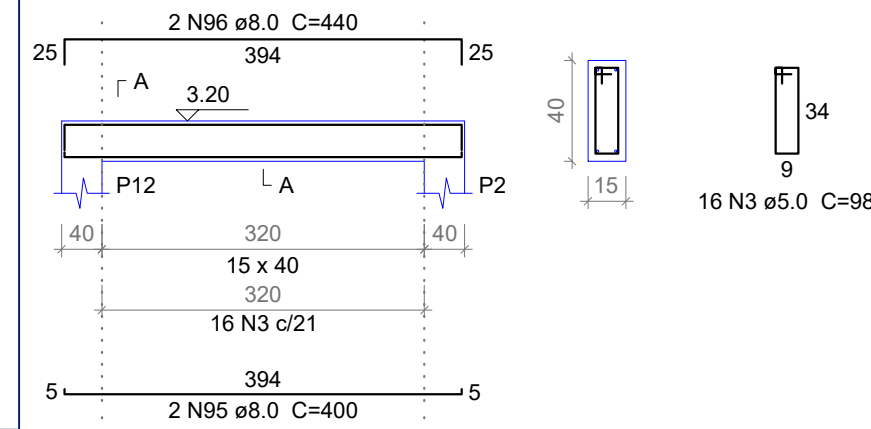


VC108 (15 x 65)

ESC 1:75

SEÇÃO A-A

ESC 1:30

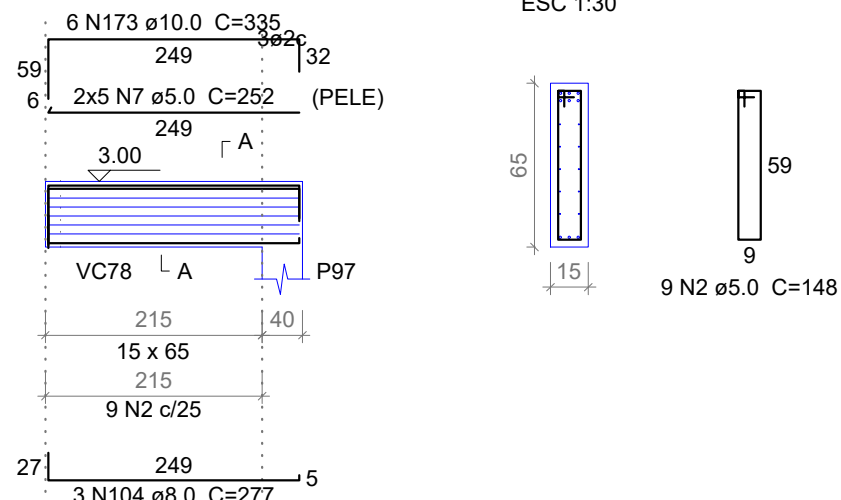


VC109 (15 x 40)

ESC 1:75

SEÇÃO A-A

ESC 1:30

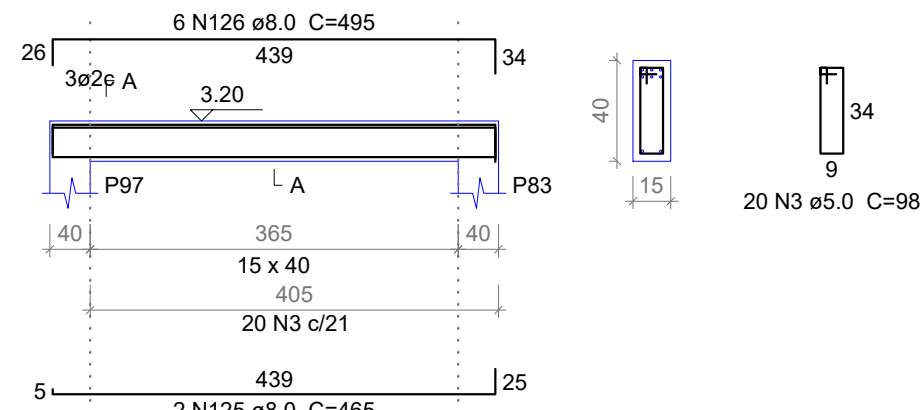


VC110 (15 x 40)

ESC 1:75

SEÇÃO A-A

ESC 1:30

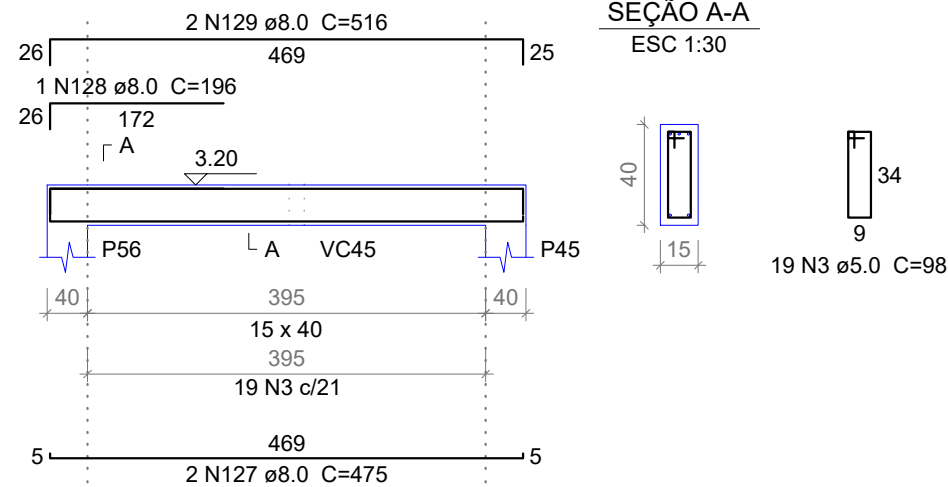


VC111 (15 x 40)

ESC 1:75

SEÇÃO A-A

ESC 1:30

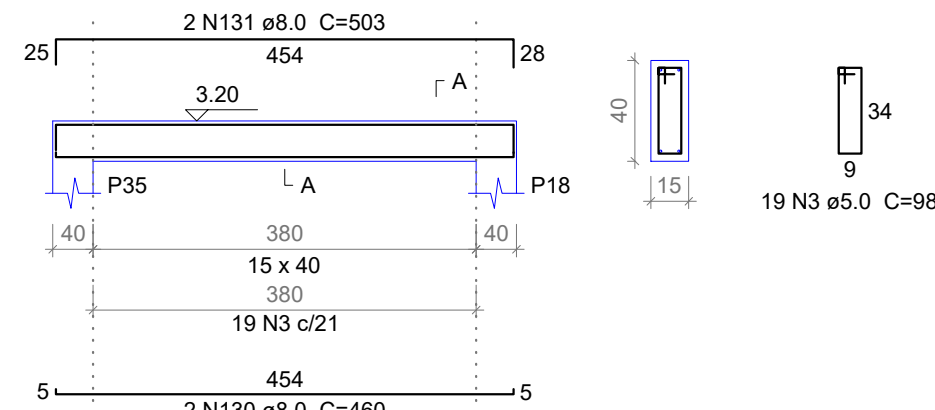


VC112 (15 x 40)

ESC 1:75

SEÇÃO A-A

ESC 1:30

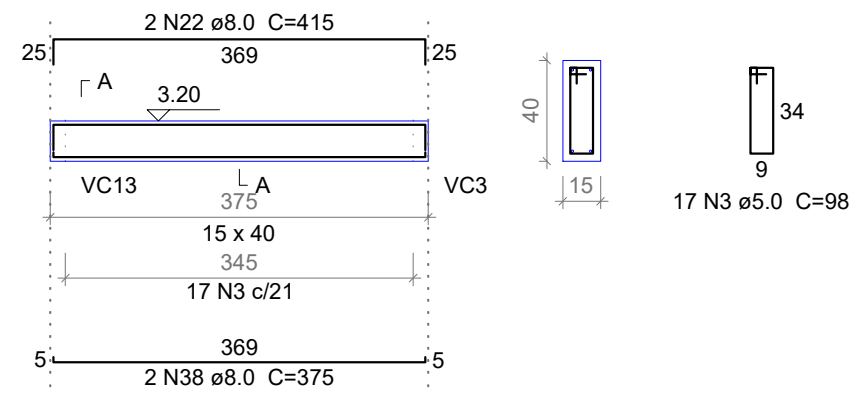


VC113 (15 x 40)

ESC 1:75

SEÇÃO A-A

ESC 1:30

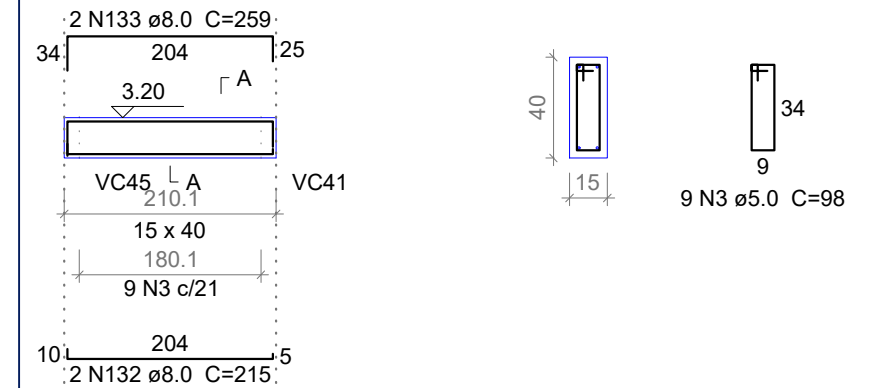


VC114 (15 x 40)

ESC 1:75

SEÇÃO A-A

ESC 1:30

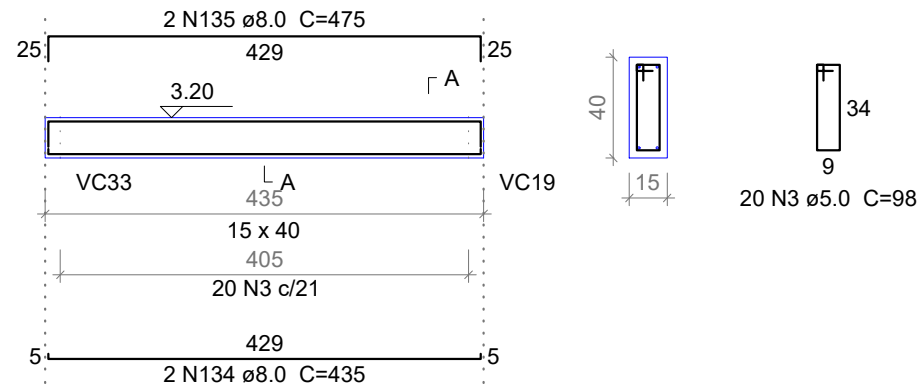


VC115 (15 x 40)

ESC 1:75

SEÇÃO A-A

ESC 1:30

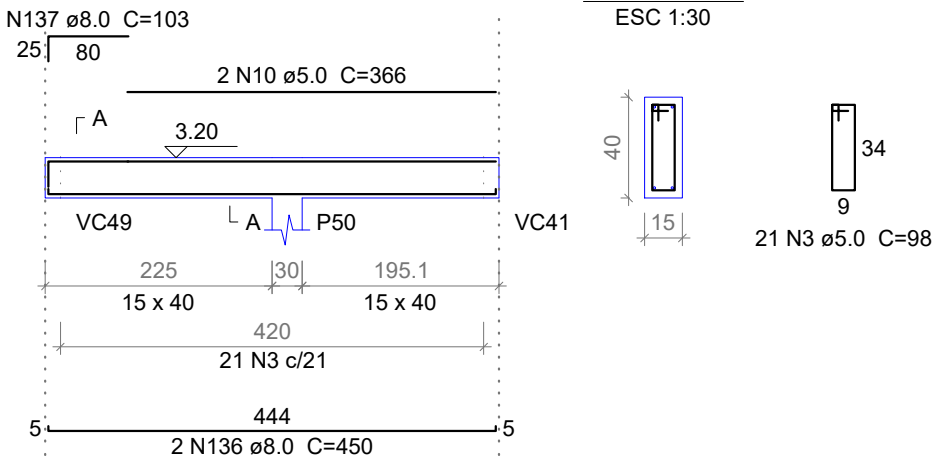


VC116 (15 x 40)

ESC 1:75

SEÇÃO A-A

ESC 1:30

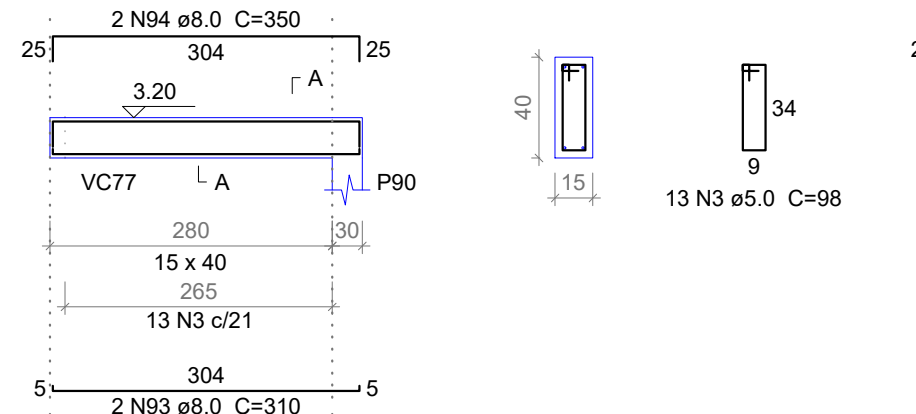


VC117 (15 x 40)

ESC 1:75

SEÇÃO A-A

ESC 1:30

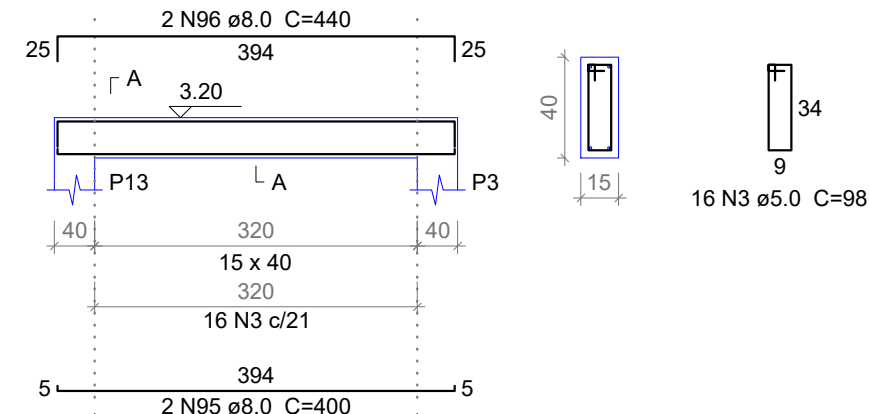


VC118 (15 x 40)

ESC 1:75

SEÇÃO A-A

ESC 1:30

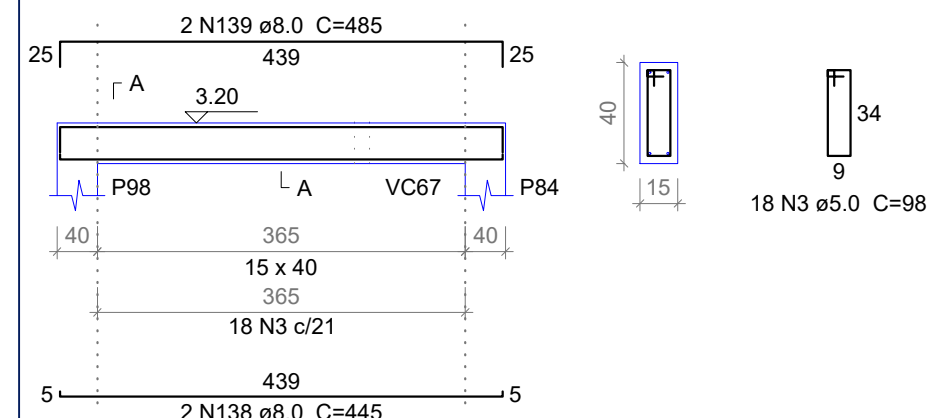


VC119 (15 x 40)

ESC 1:75

SEÇÃO A-A

ESC 1:30

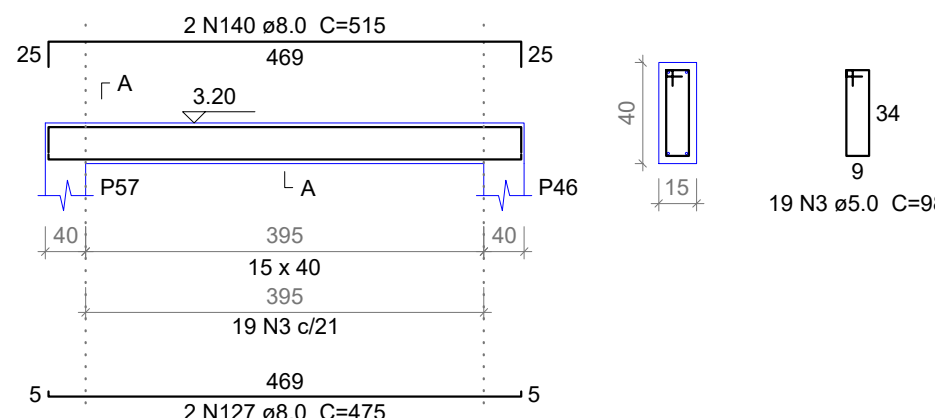


VC120 (15 x 40)

ESC 1:75

SEÇÃO A-A

ESC 1:30

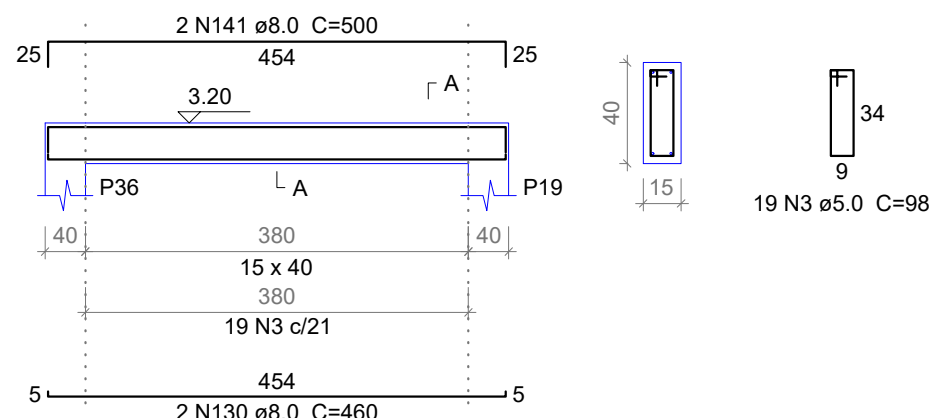


VC121 (15 x 40)

ESC 1:75

SEÇÃO A-A

ESC 1:30

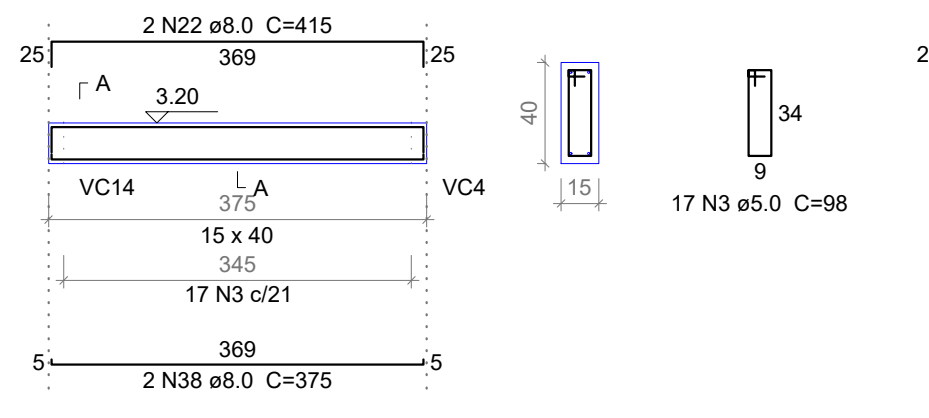


VC122 (15 x 40)

ESC 1:75

SEÇÃO A-A

ESC 1:30

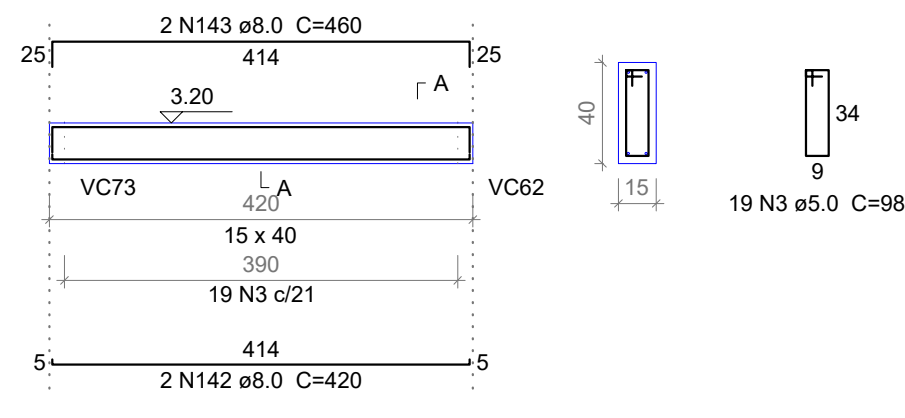

CARIMBO DE APROVAÇÃO

ASSOCIAÇÃO MATO-GROSSENSE DOS MUNICÍPIOS
COORDENAÇÃO TÉCNICA E DE PROJETOSSITE: www.amm.org.br
E-MAIL: centraldeprojetosamm@gmail.com

ADM. NEURILAN FRAGA



TIPO DE OBRA:	INSTITUCIONAL	MODALIDADE:	CONSTRUÇÃO
OBRA:	UNIDADE DE PRONTO ATENDIMENTO CRISTO REI - PORTE I		
PROPRIETÁRIO/ CNPJ:	PREFEITURA MUNICIPAL DE VÁRZEA GRANDE CNPJ: 03.507.548/0001-10		
ENDEREÇO:	AVENIDA DOM ORLANDO CHAVES, ESQUINA COM AVENIDA H-I, LOTEAMENTO CRISTO REI - VÁRZEA GRANDE - MT		
AUTOR DO PROJETO: CREA/CAU:	GEISE MEDEIROS SILVA ENG. CIVIL CREA - MT020454		
RESPONSÁVEL TÉCNICO P/ OBRA:	GESTÃO 2015-2016		
PROJETO DE ESTRUTURAS DE CONCRETO ARMADO			
ASSUNTO:	Associação Mato-grossense dos Municípios		
VC			

LOCAL DO ARQUIVO: PROVISÓRIOS	COORDENADAS GEOGRÁFICAS	QUADRO DE ÁREAS	EST
DATA DE ENTREGA: 21/12/2015			
REVISÃO:			
ESCALA: INDICADA			
ART: 000000-0	DESENHO: GEISE MEDEIROS	ÁREA CONSTRUÍDA UPA: 938,30 m²	FOLHA Nº 14 25