


Tanque Séptico com 4 metros de Profundidade em Aduela de Concreto, Diametro interno de 2,00 metros - capacidade de 12.566 Litros

S a l a
d e
A u l a

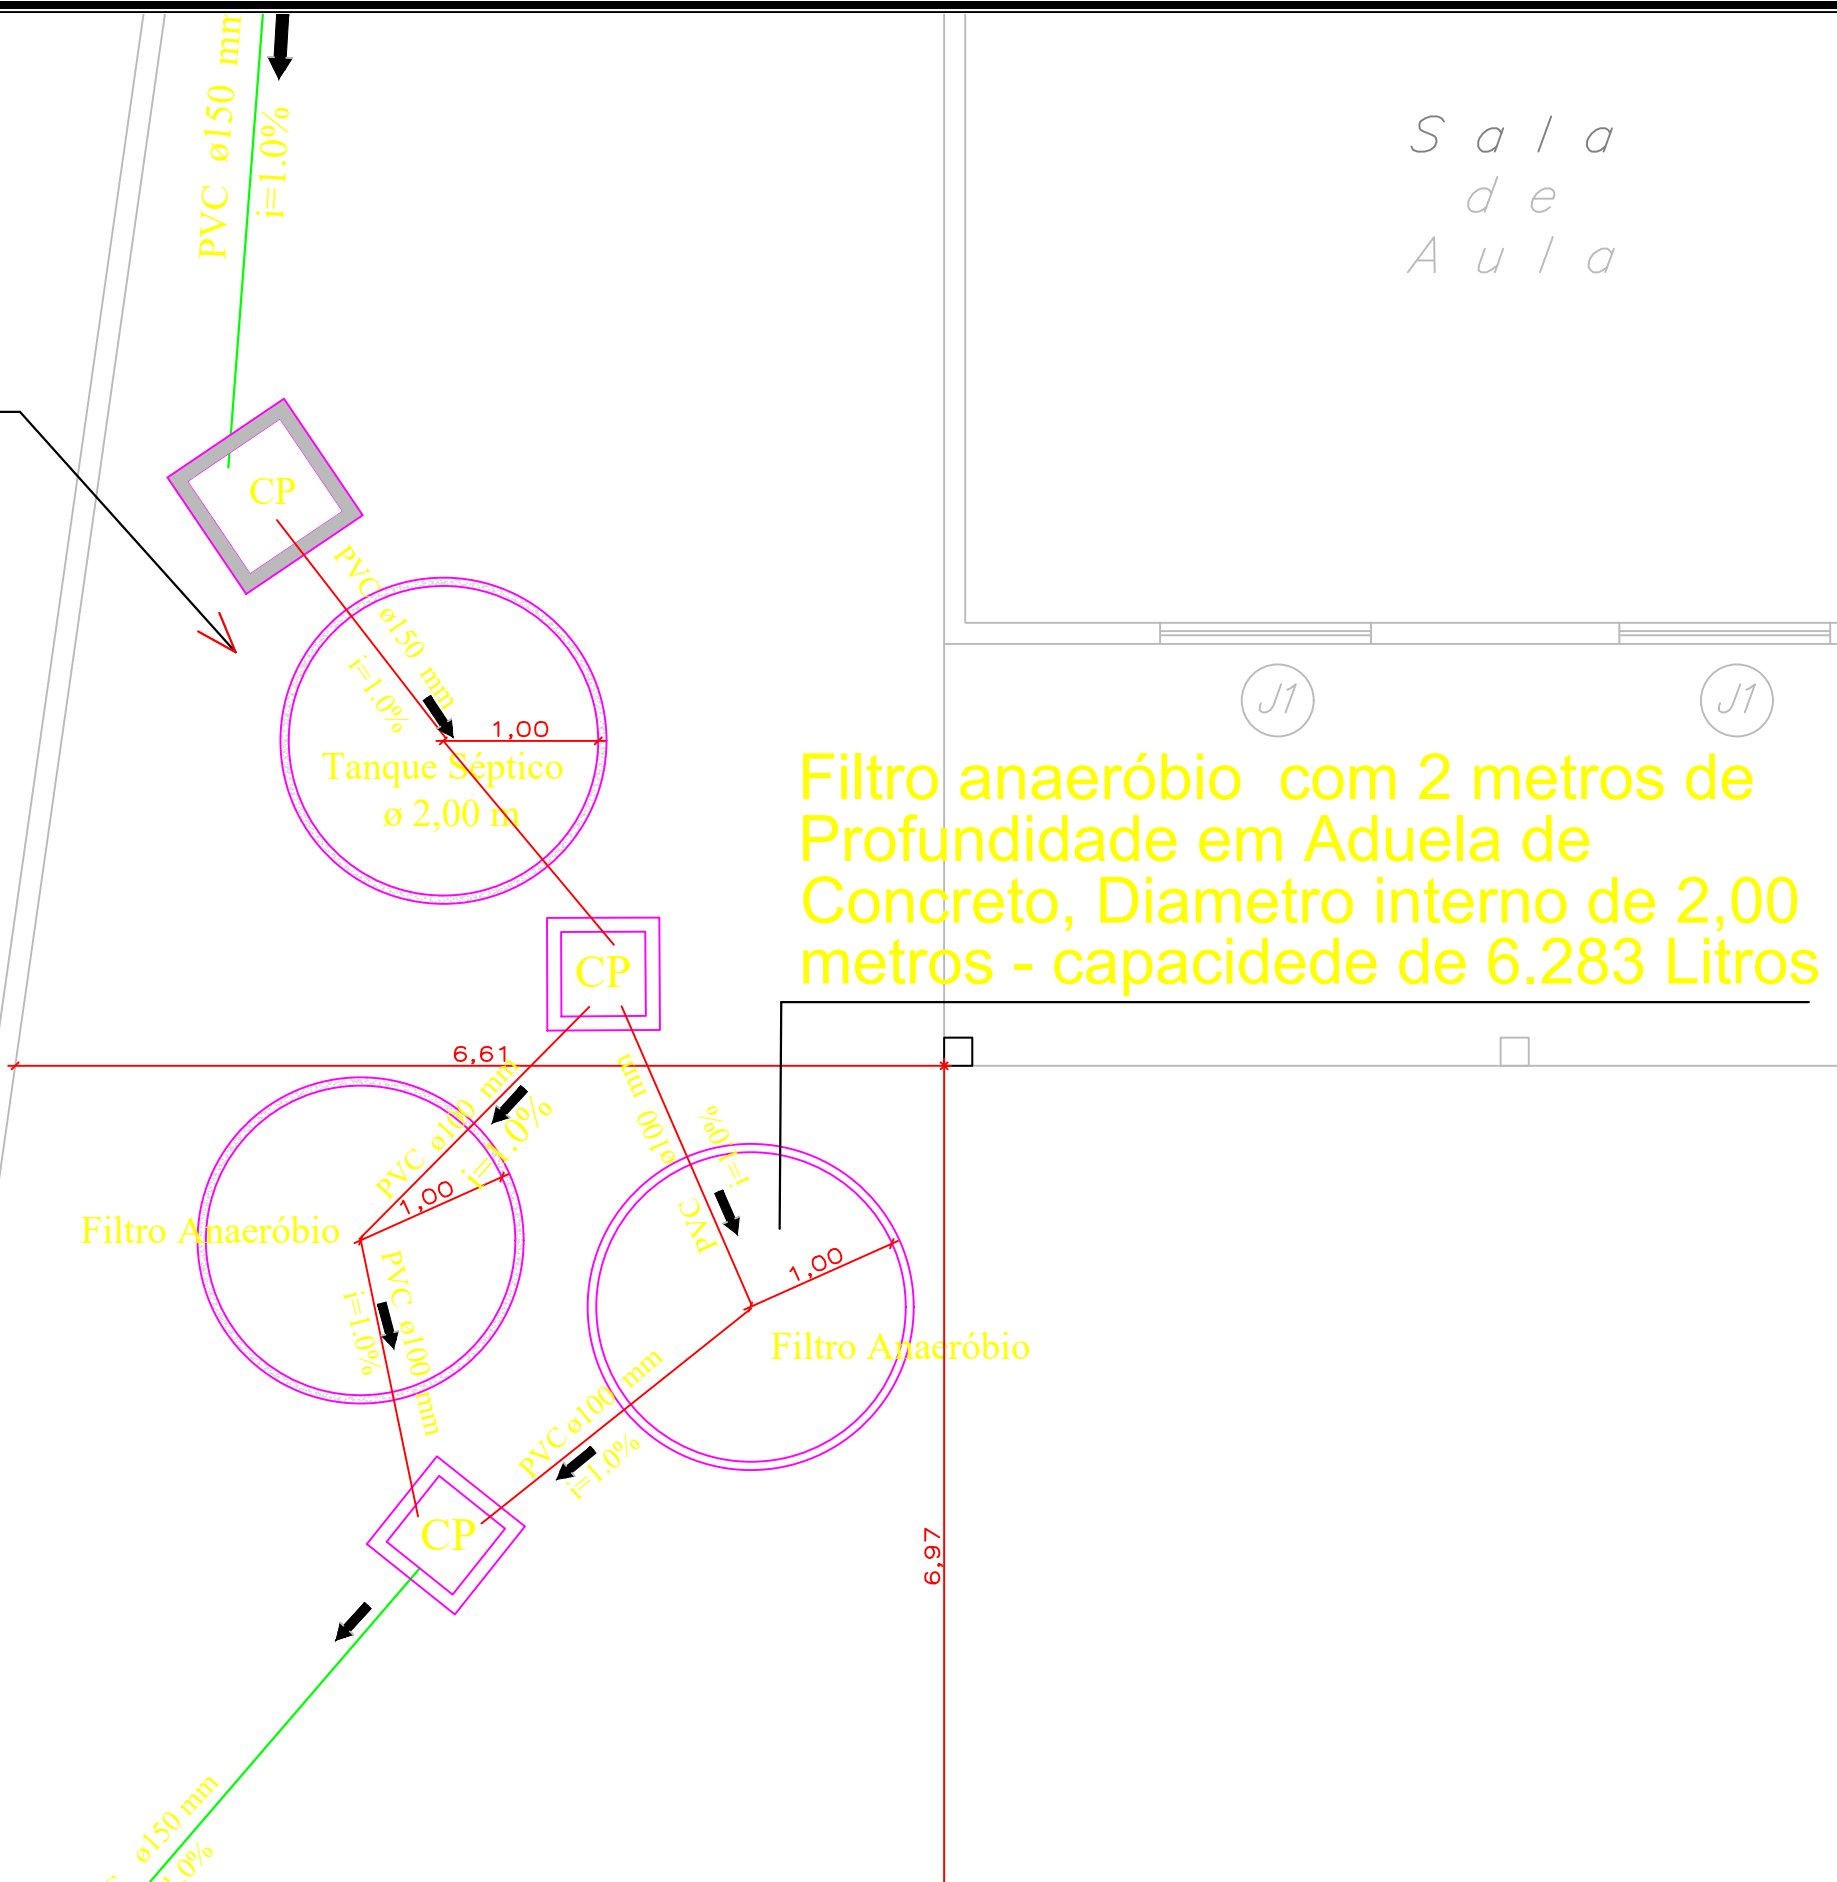

PREFEITURA MUNICIPAL DE
VÁRZEA GRANDE
amar • cuidar • acreditar

PREFEITURA MUNICIPAL DE VÁRZEA GRANDE

Av. Castelo Branco, Espaço Municipal, 2500 - Centro Sul, Várzea Grande/MT

CEP 78125-700 - Fone/Fax: 65 3688 8000

PROJETO:
SISTEMA DE TRATAMENTO DE ESGOTO
EMEB HONORATO PEDROSO DE BARROS

ASSUNTO:
LOCAÇÃO

DATA:
14/02/2017

UNIDADE:
METRO

ESCALA:
1/50

LOCALIZAÇÃO:

RUA DO LIRA/ ESQ. AV FILINTO MULLER, S/N - BAIRRO AGUA VERMELHA

RESPONSÁVEL TÉCNICO

MARCELO FRANÇA MARTINS
ENGENHEIRO CIVIL
CREA-GO 1014629756D

AUTOR DO PROJETO

MARCELO FRANÇA MARTINS
ENGENHEIRO CIVIL
CREA-GO 1014629756D

FOLHA:

2/3