


RUA GONÇALO DOMINGOS DE CAMPOS

Levar a Rede até a boca de lobo: aproximadamente 30 m

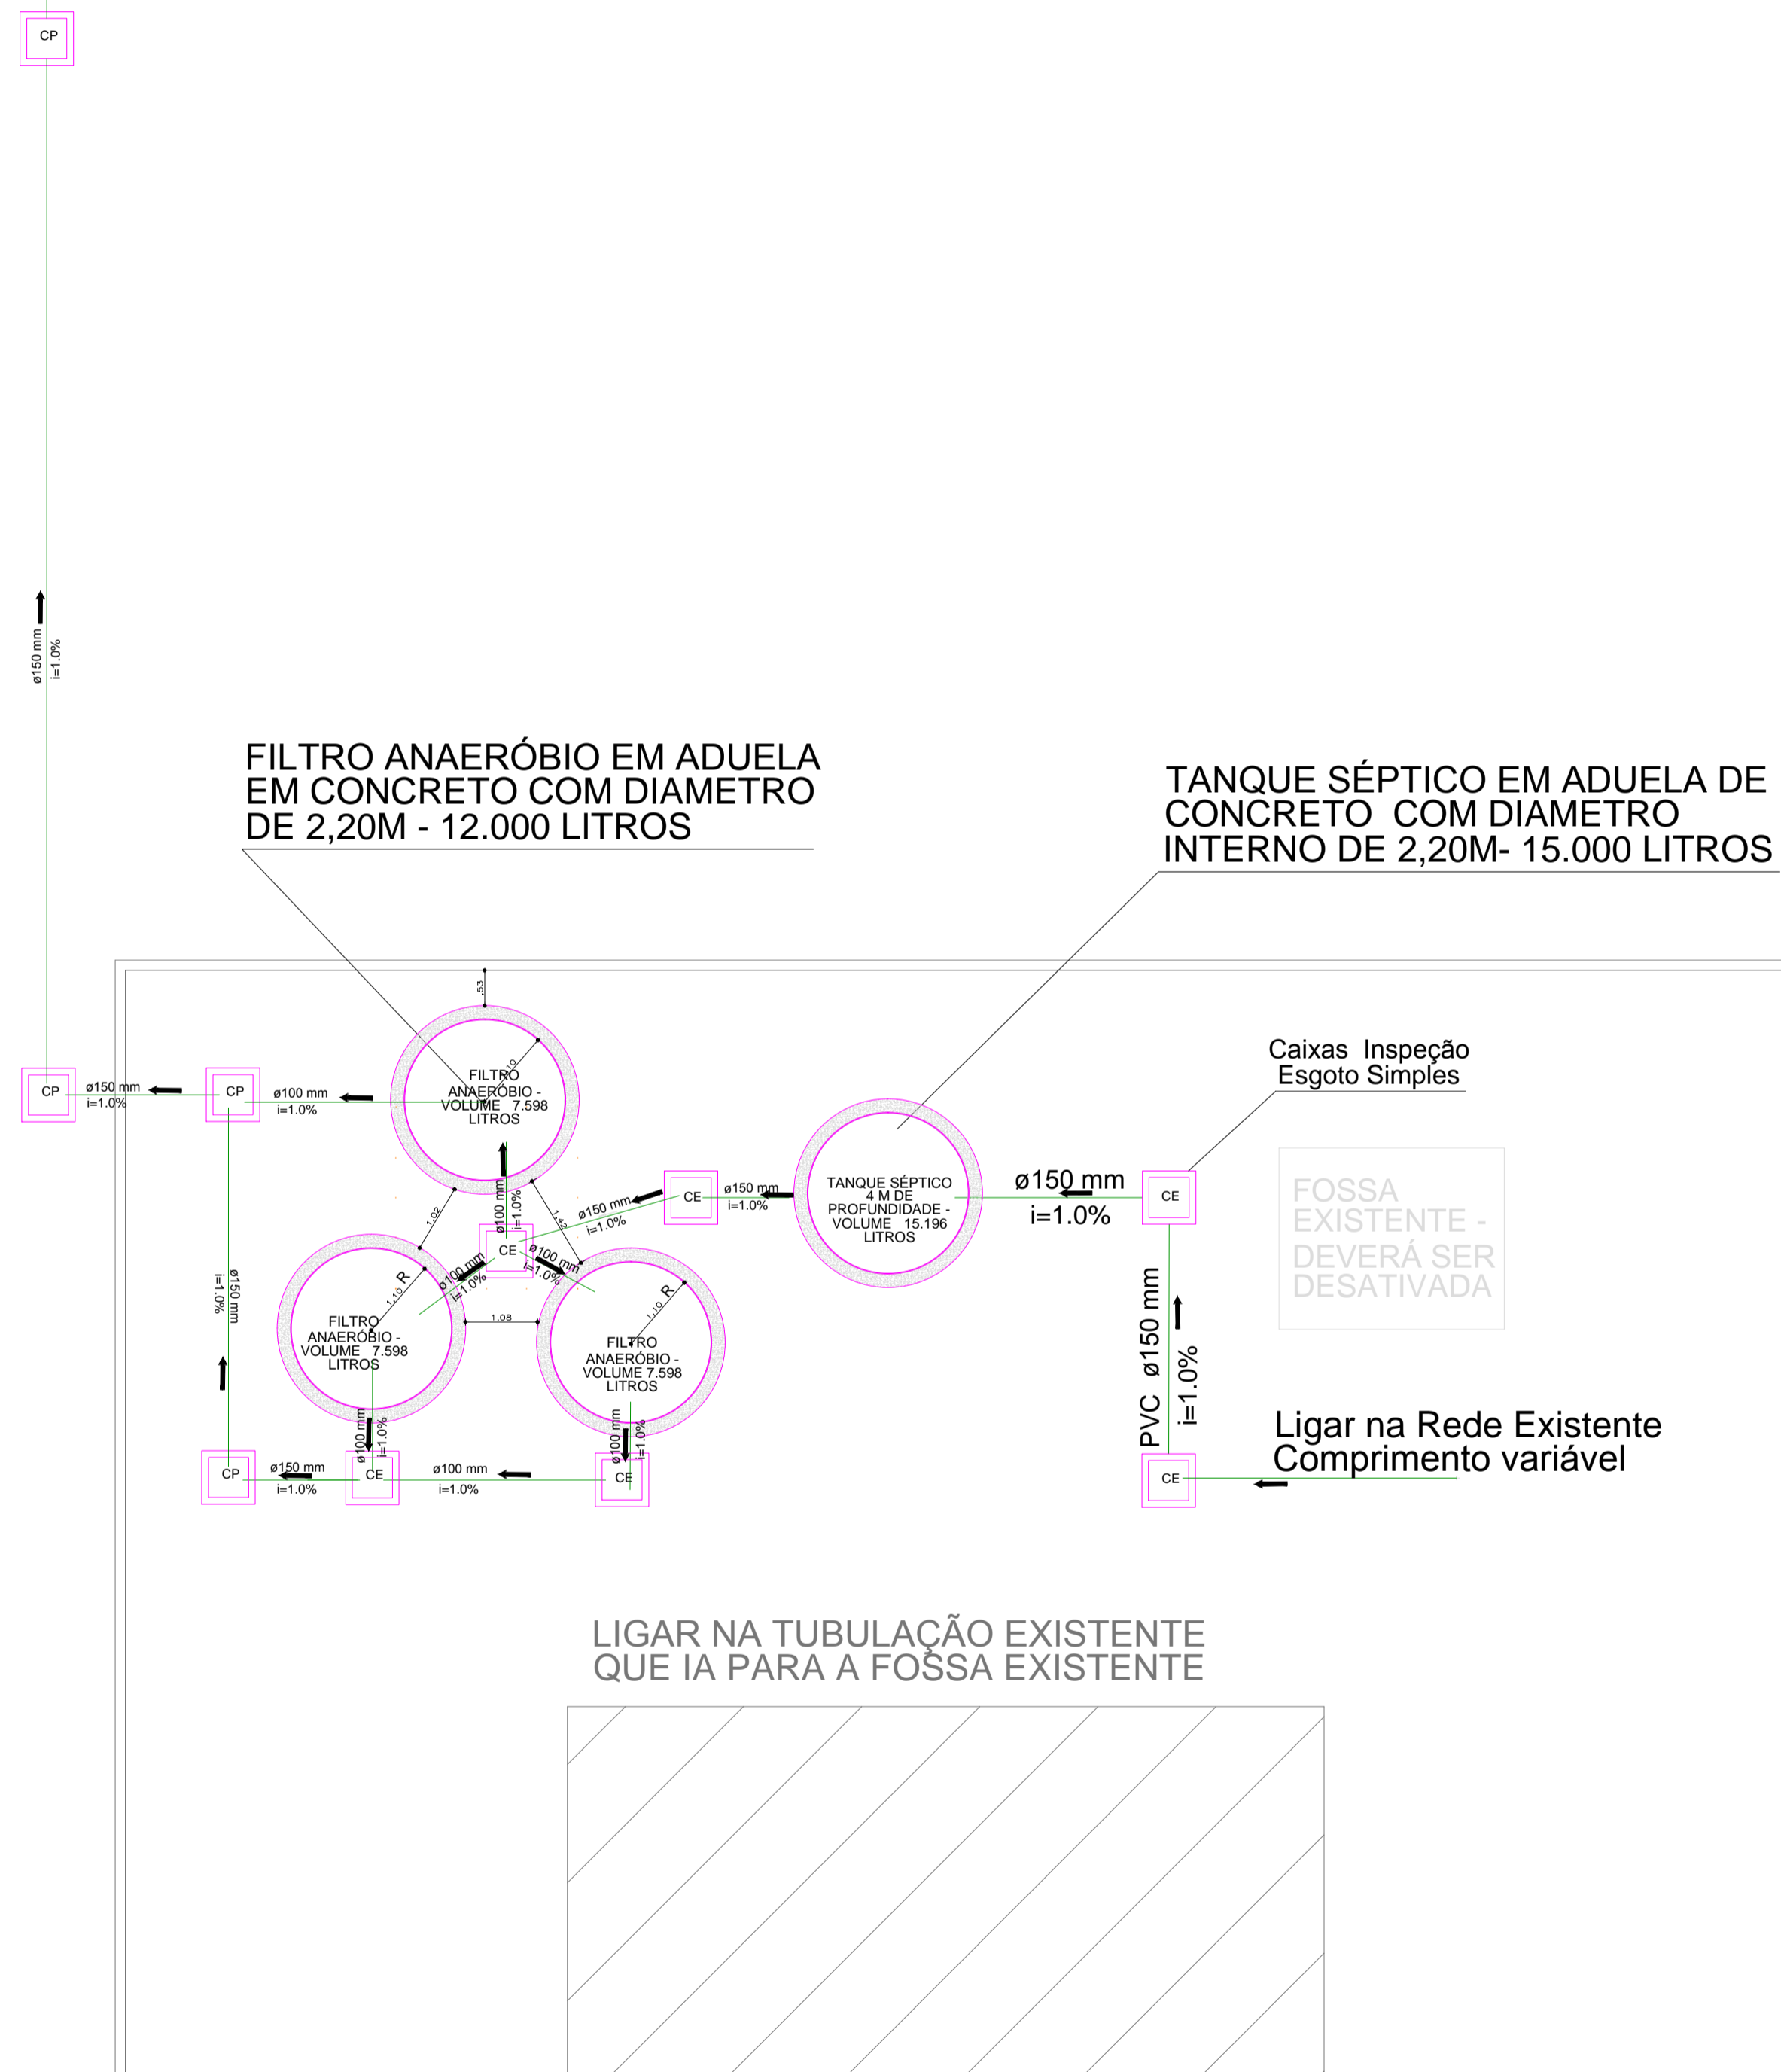

PREFEITURA MUNICIPAL DE VÁRZEA GRANDE

PREFEITURA MUNICIPAL DE VÁRZEA GRANDE

Av. Castelo Branco, Espaço Municipal, 2500 - Centro Sul, Várzea Grande/MT
CEP 78125-700 - Fone/Fax: 65 3688 8000

PROJETO: SISTEMA DE TRATAMENTO DE ESGOTO EMEB MANOEL JOÃO DE ARRUDA	ASSUNTO: IMPLANTAÇÃO	DATA: 22/08/2016	UNIDADE: METRO	ESCALA: 1/150
---	-------------------------	---------------------	-------------------	------------------

LOCALIZAÇÃO:

RUA GONÇALO DOMINGOS DE CAMPOS, S/N - BAIRRO FIGUEIRINHA

RESPONSÁVEL TÉCNICO

VINÍCIUS JOSÉ CORRÊA DE MAGALHÃES
ENGENHEIRO CIVIL
CREA-MT 034715

RESP. TÉCNICO: LICENCIAMENTO AMBIENTAL

DYONI TOSHIO TRETTEL HATAQUEIAMA
ENG. SANITARISTA AMBIENTAL
CREA-MT 030979

FOLHA:

1/3