


ø150 mm
i=1.0%

FILTRO ANAERÓBIO EM ADUELA EM CONCRETO COM DIAMETRO DE 2,20M - 12.000 LITROS

TANQUE SÉPTICO EM ADUELA DE CONCRETO COM DIAMETRO INTERNO DE 2,20M- 15.000 LITROS

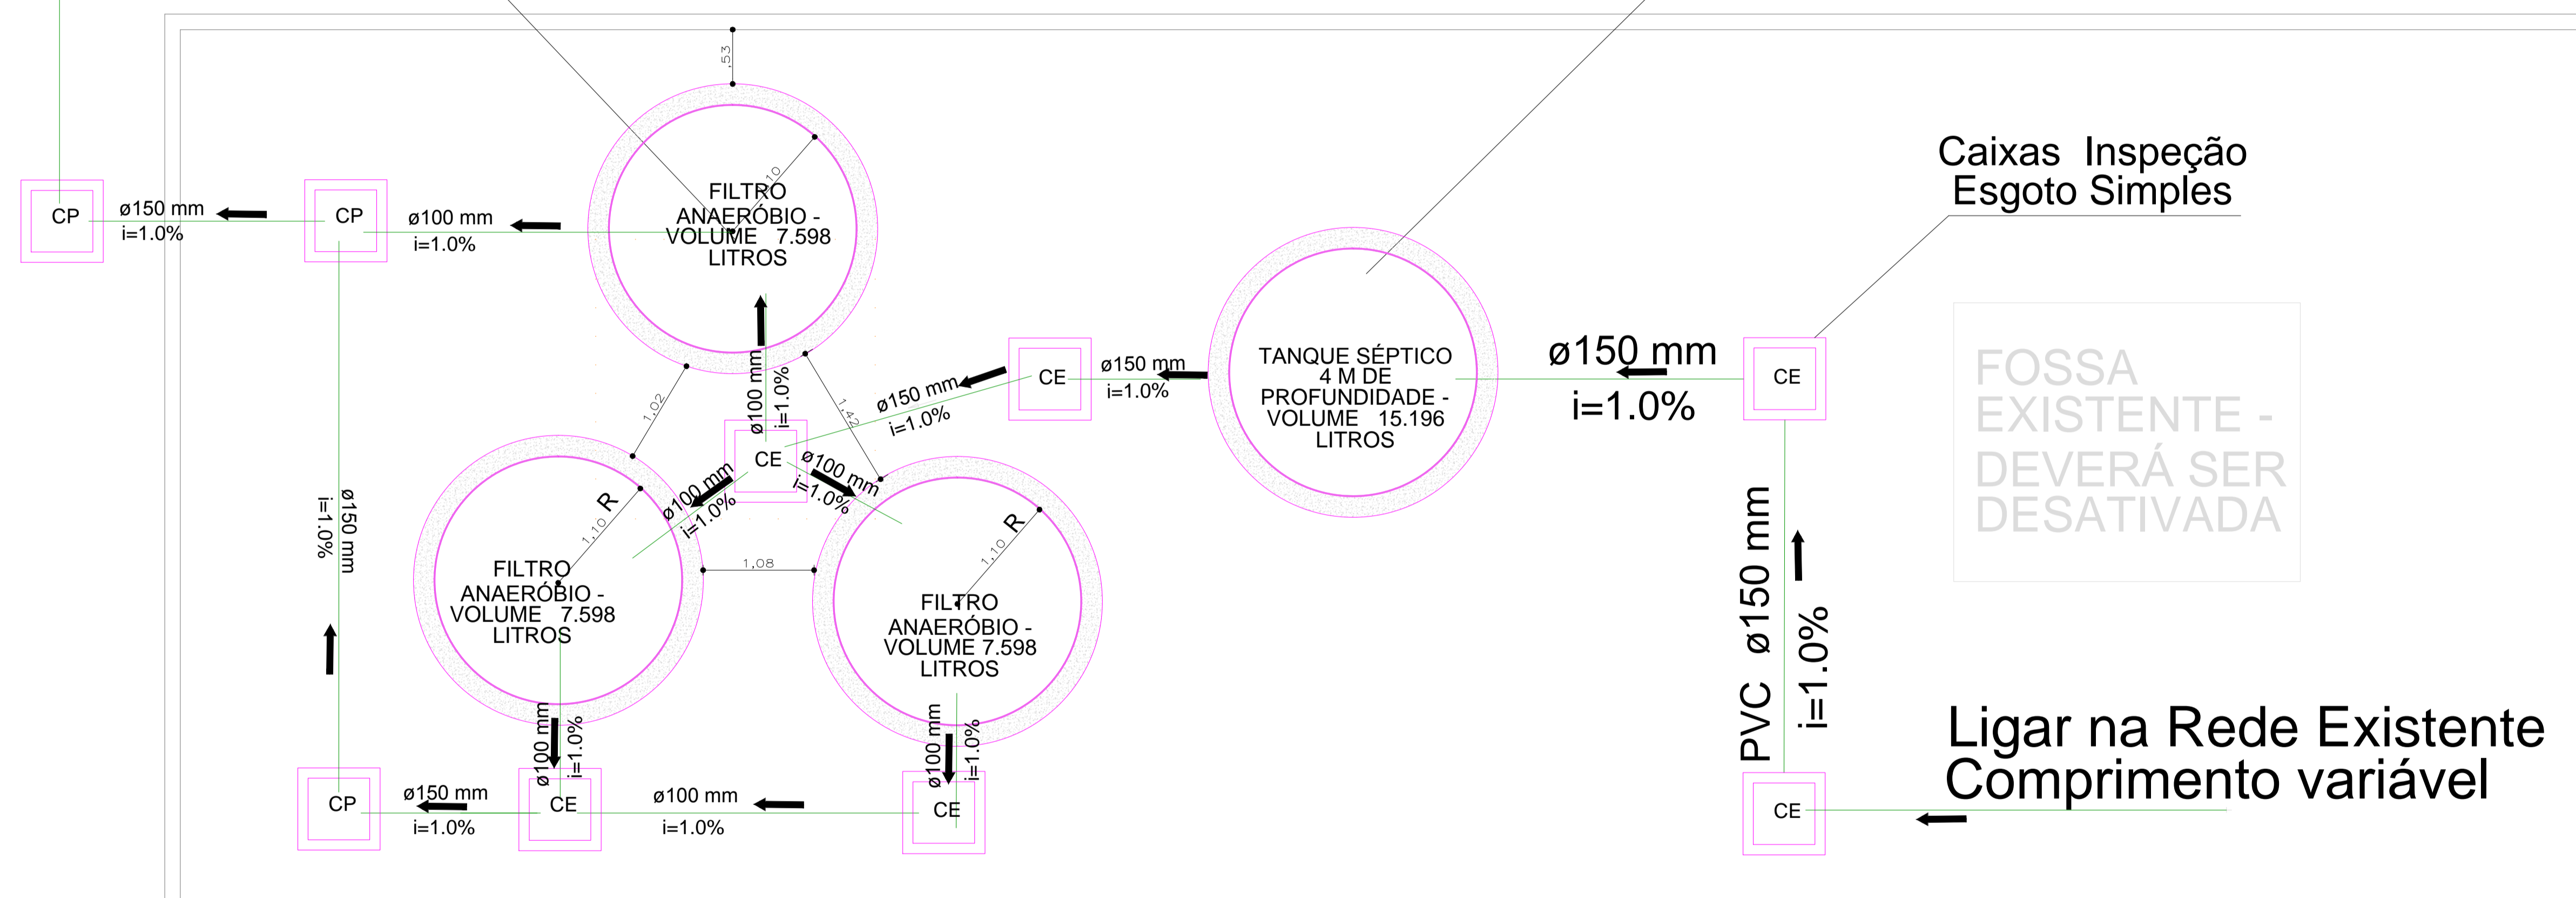

LIGAR NA TUBULAÇÃO EXISTENTE QUE IA PARA A FOSSA EXISTENTE



PREFEITURA MUNICIPAL DE
VÁRZEA GRANDE

PREFEITURA MUNICIPAL DE VÁRZEA GRANDE

Av. Castelo Branco, Espaço Municipal, 2500 - Centro Sul, Várzea Grande/MT
CEP 78125-700 - Fone/Fax: 65 3688 8000

PROJETO:
SISTEMA DE TRATAMENTO DE ESGOTO
EMEB MANOEL JOÃO DE ARRUDA

ASSUNTO: LOCALIZAÇÃO
DATA: 22/08/2016
UNIDADE: METRO
ESCALA: 1/70

LOCALIZAÇÃO:

RUA GONÇALO DOMINGOS DE CAMPOS, S/N - BAIRRO FIGUEIRINHA

RESPONSÁVEL TÉCNICO

VINÍCIUS JOSÉ CORRÊA DE MAGALHÃES
ENGENHEIRO CIVIL
CREA-MT 034715

RESP. TÉCNICO: LICENCIAMENTO AMBIENTAL

DYONI TOSHIO TRETTEL HATAQUEIAMA
ENG. SANITARISTA AMBIENTAL
CREA-MT 030979

FOLHA:

2/3