


LEGENDA

- Rede de esgoto interna
- Poço de Visita (PV)
- Cota do Greide (m) Prof. (m) - PV
- Cota de Fundo (m)
- Techo
- Comprimento (m)
- h ini. (m) Decividade (m/m) Diâmetro (mm) h fim (m)

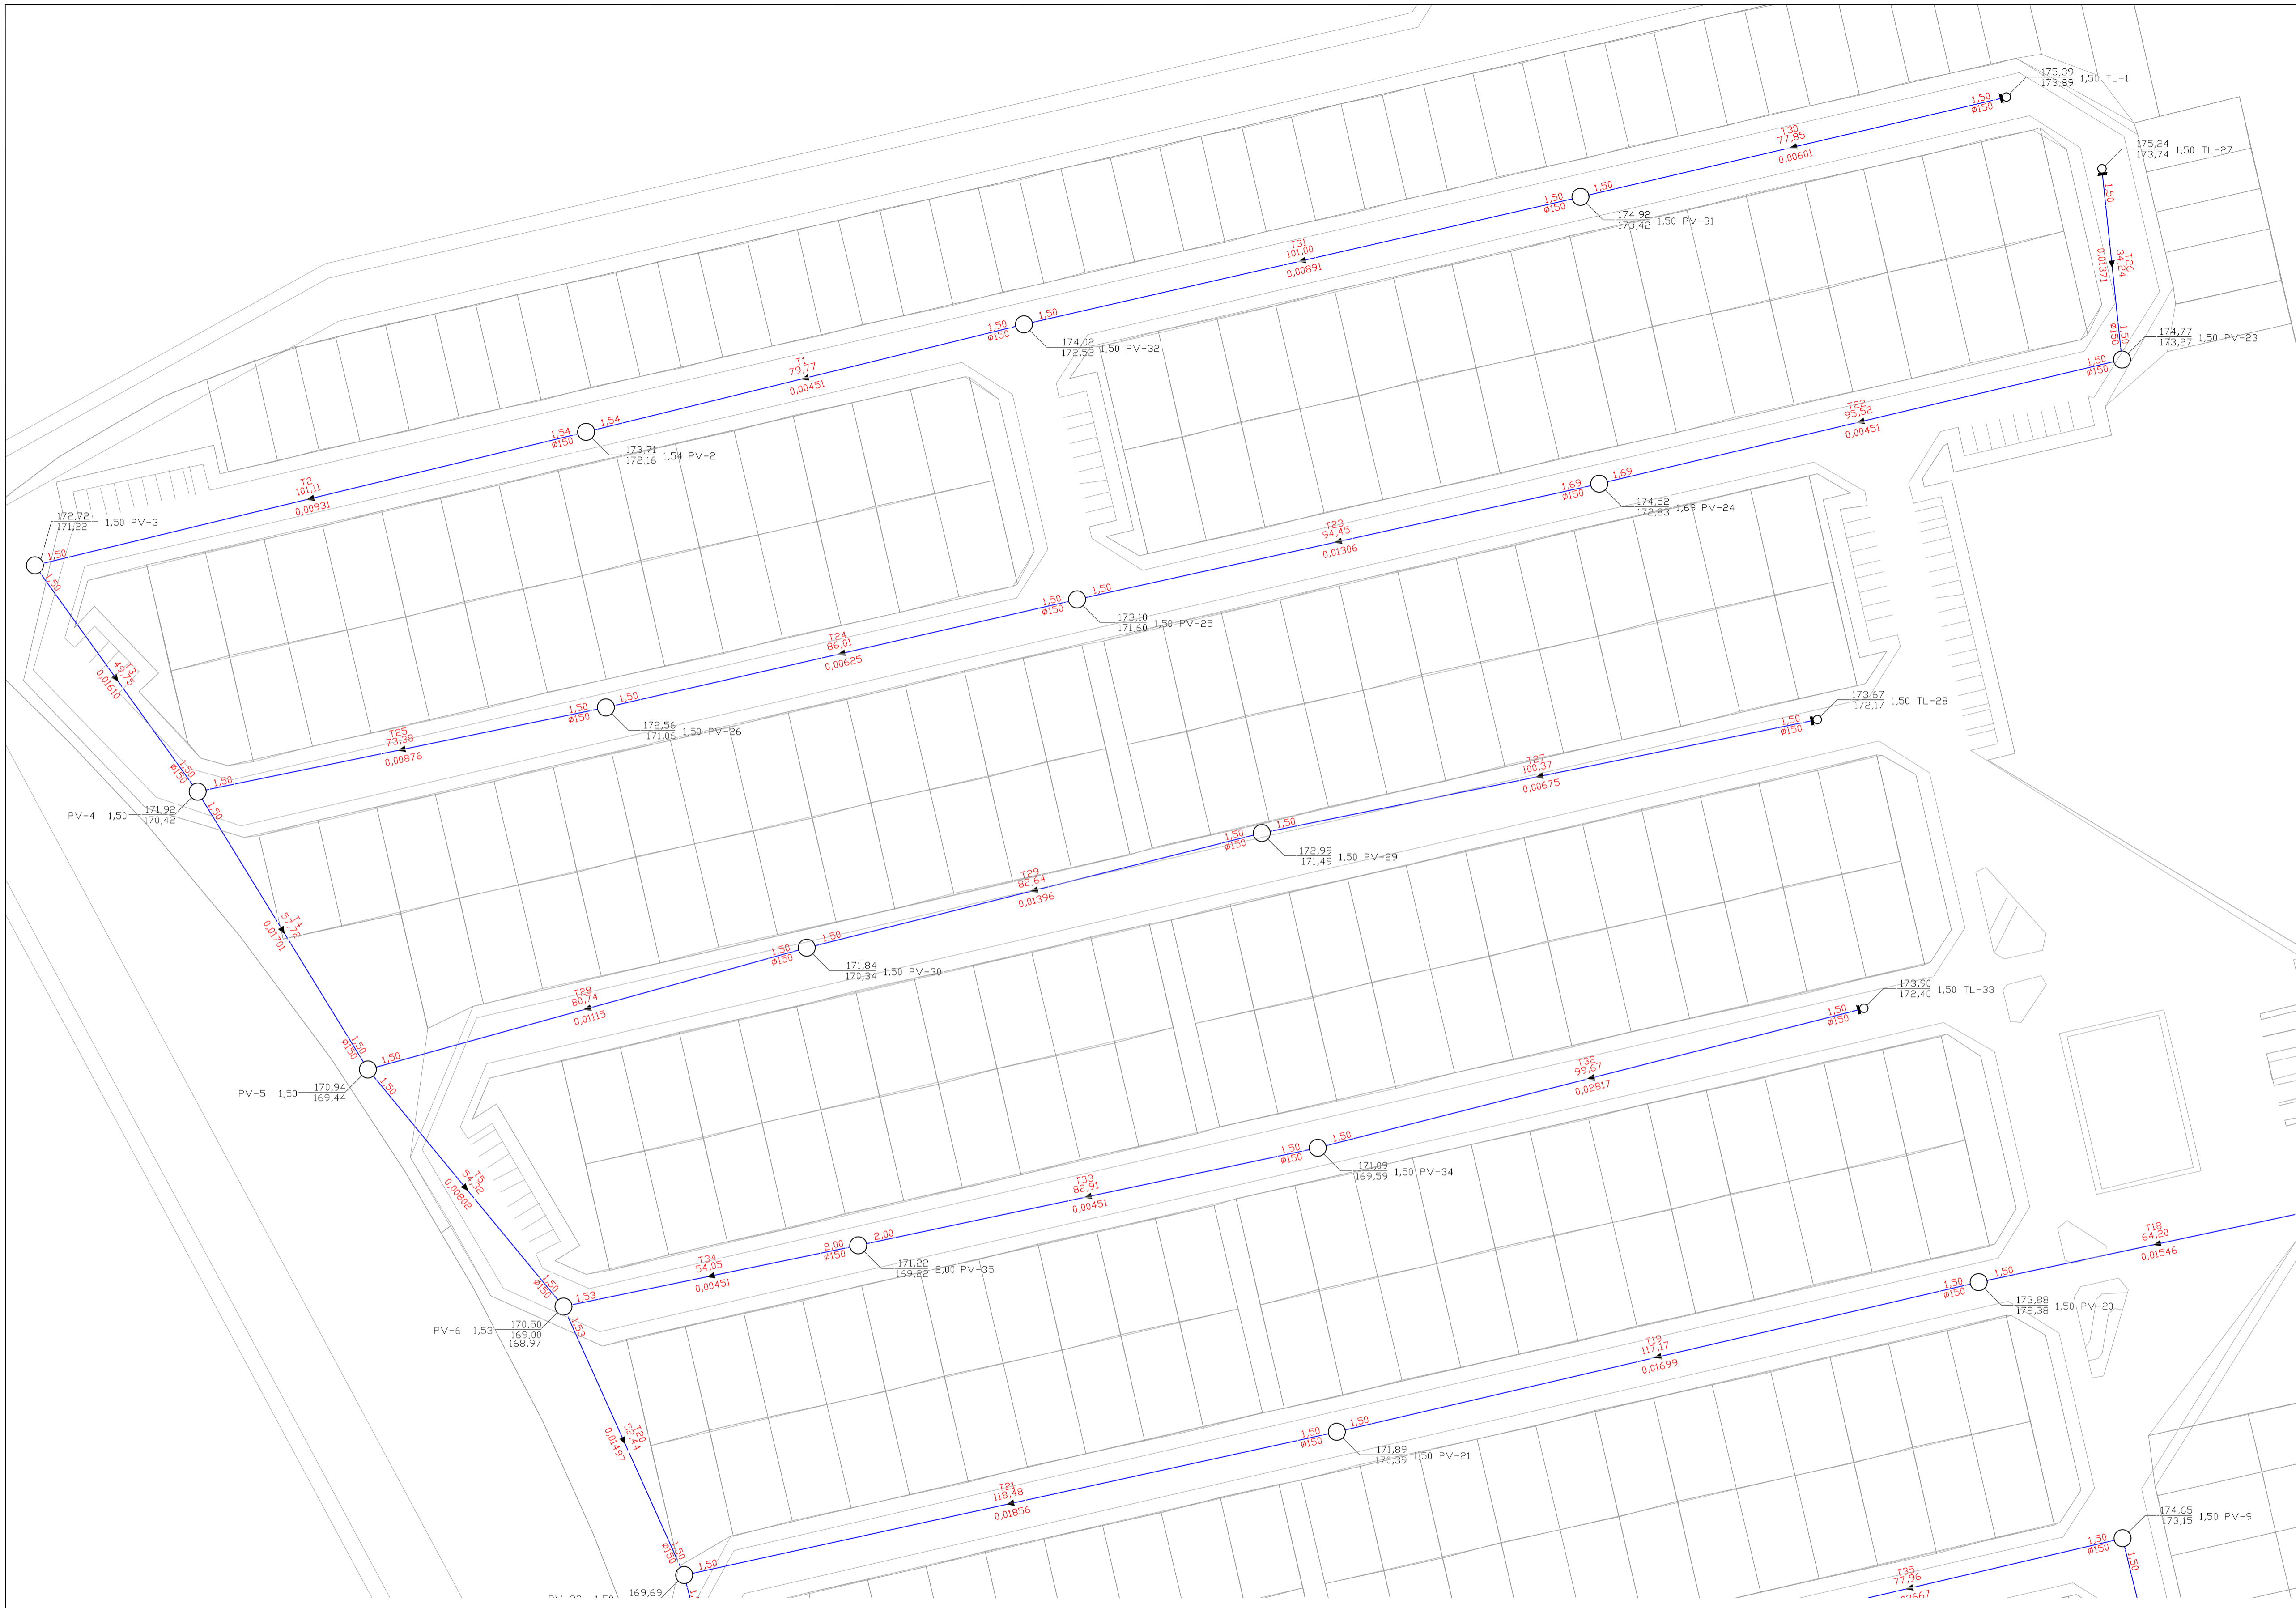

R00	26/02/18	PROJETO PRELIMINAR
REV. Nº	DATA	DESCRIÇÃO
Contratante: RODOBENS INCORPORADORA IMOBILIARIA 405 SPE LTDA 21.403.427/0001-00 Av. Francisco das Chagas Oliveira, 2500, Higienópolis, São José do Rio Preto/SP		Proprietário: xxxxxxxxxxxxxxxx xx.xxx.xxx/xxxx-xx Av. Universitária, esquina com a Av. Chapéu do Sol, Lot. Chapéu do Sol, Várzea Grande/MT
Autor do Projeto: EXCELÊNCIA ENGENHARIA E MEIO AMBIENTE LTDA-EPP 00.564.373/0001-95 Rua José de Alencar, nº 15, Santa Cruz, Cuiabá/MT		
Assunto: Rede de Esgotamento Sanitário Interno Planta Baixa Parte 1-2		Endereço: Lotamento Rodobens Av. Universitária, esquina com a Av. Chapéu do Sol, Lot. Chapéu do Sol, Várzea Grande/MT
Nomenclatura: ESG-PBA-PB-002-R00	Data: 26/02/2018	Escala: INDICADA
		Folha: 002/004