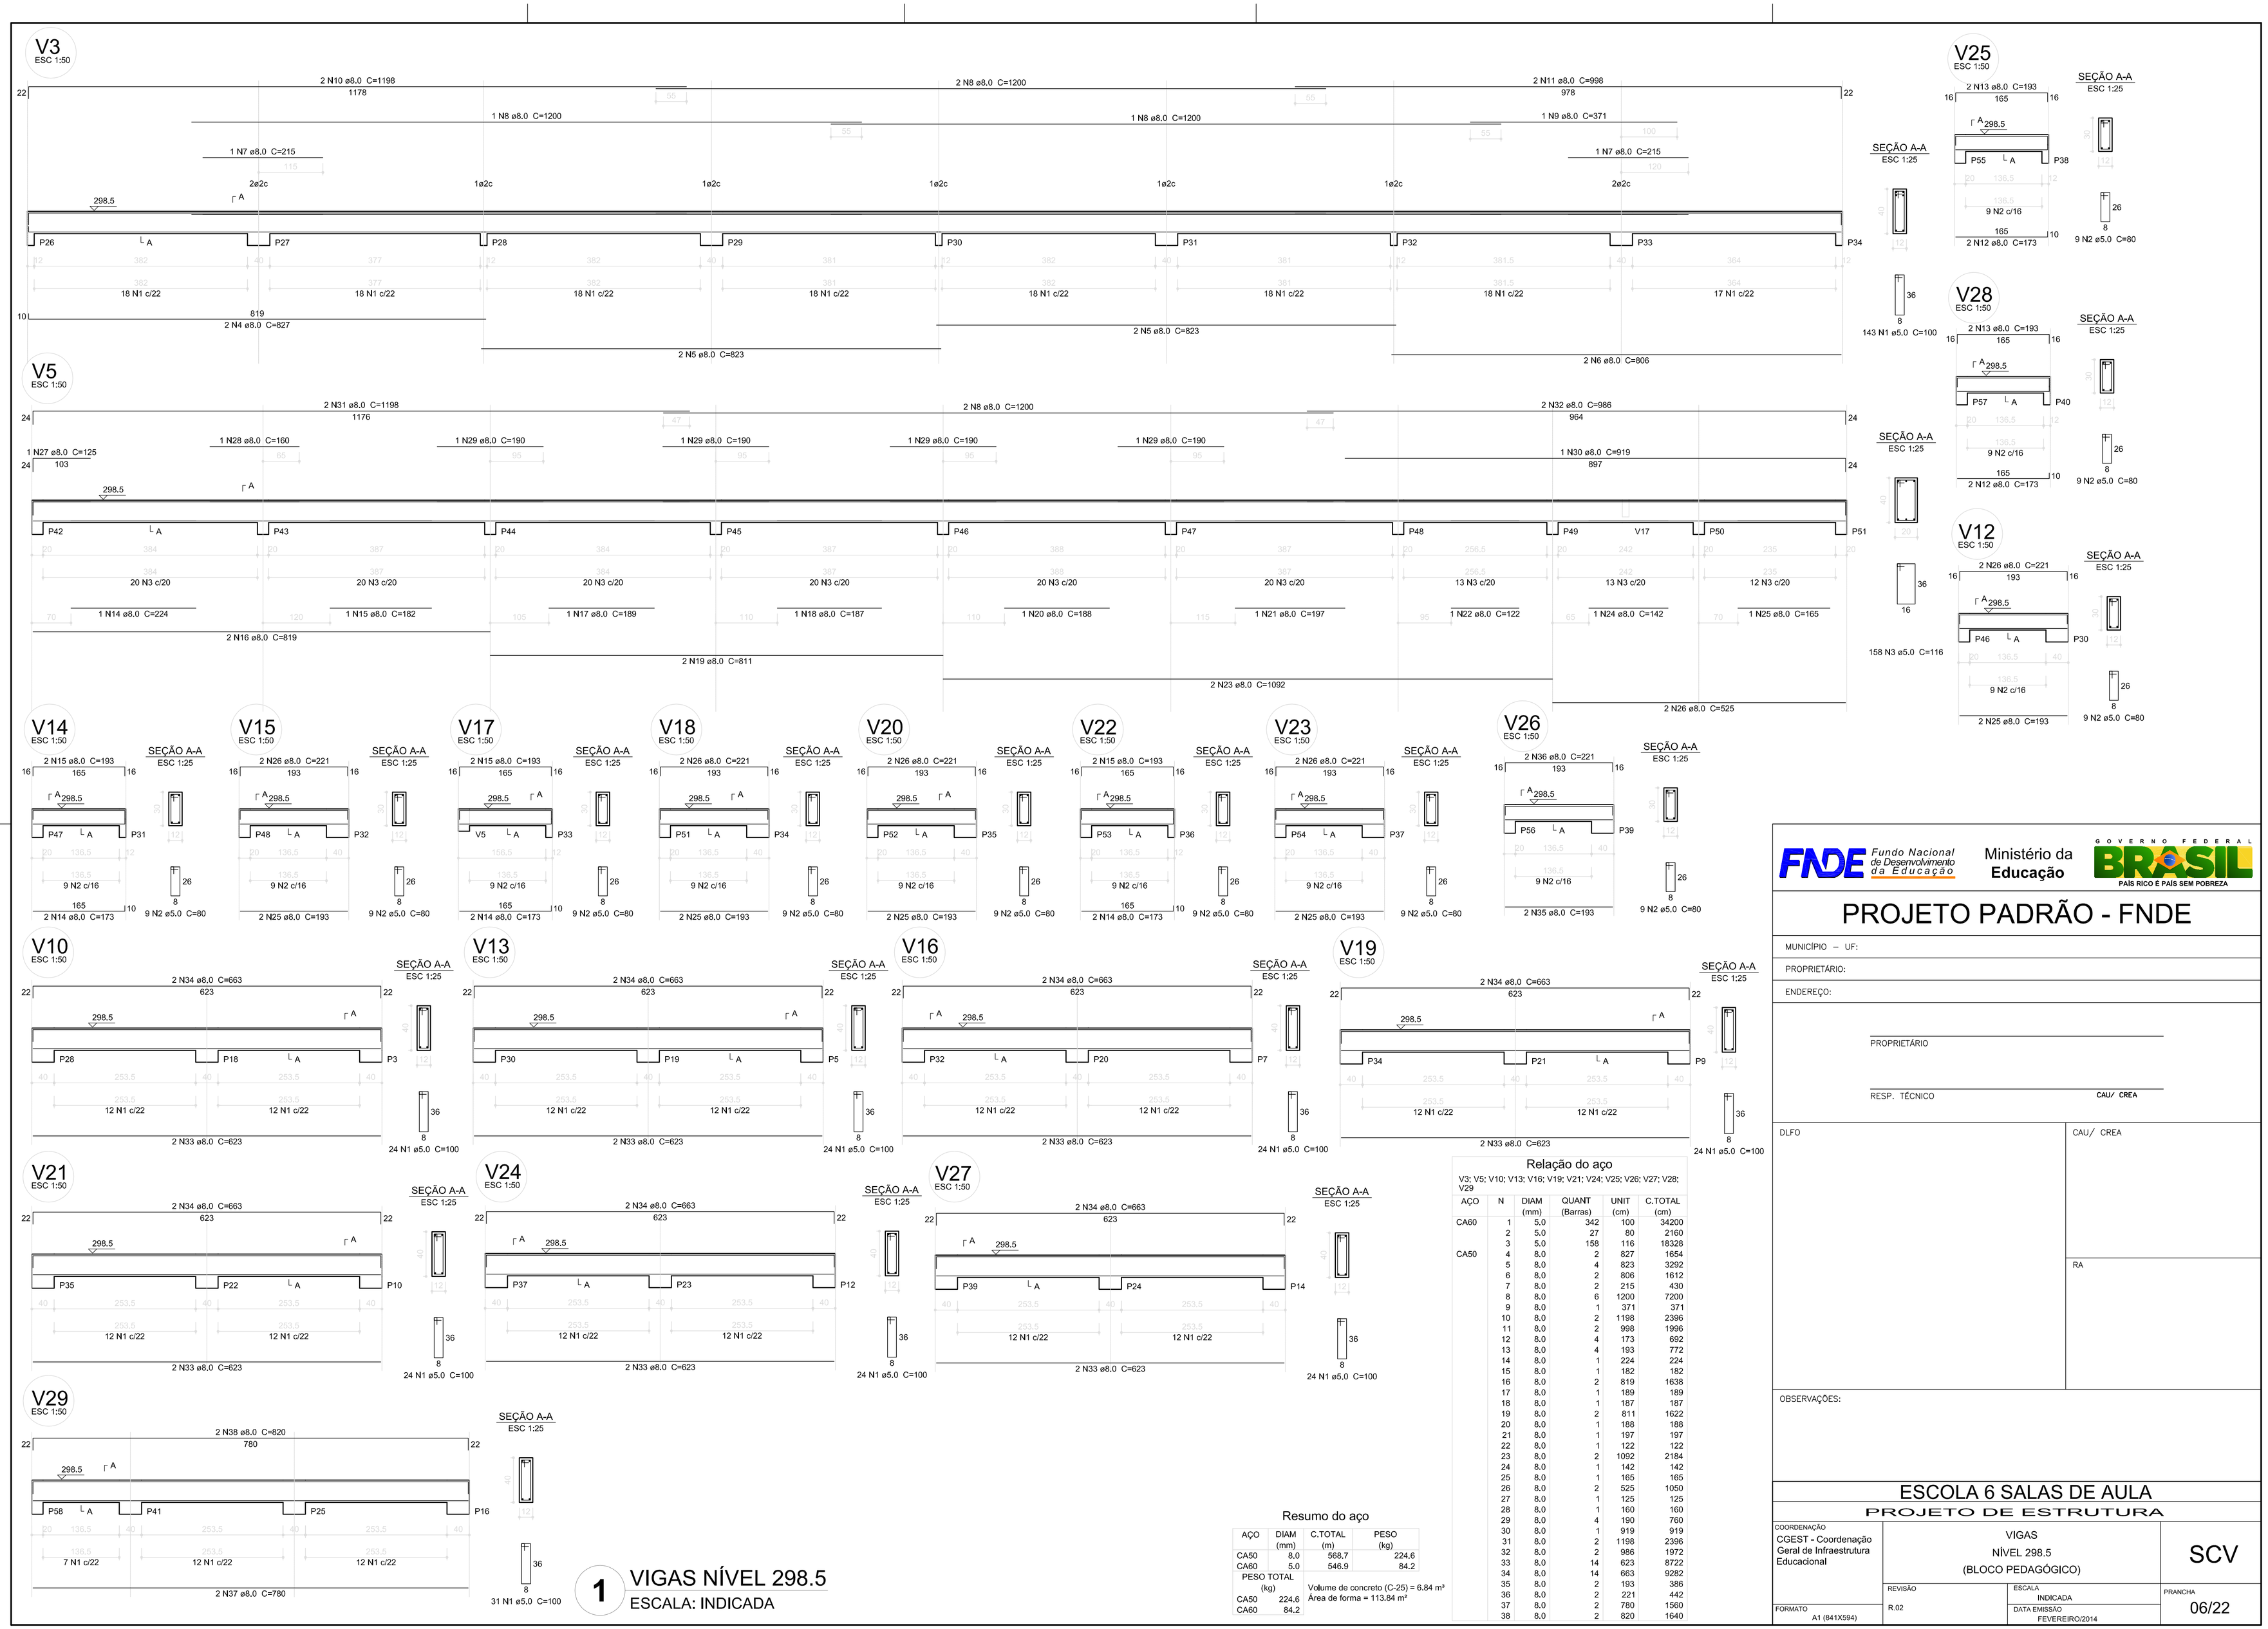

Resumo do aço

AÇO	DIAM (mm)	C.TOTAL (m)	PESO (kg)
CA50	8.0	568.7	224.6
CA60	5.0	546.9	84.2

PESO TOTAL (kg)	
CA50	224.6
CA60	84.2

Volume de concreto (C-25) = 6.84 m³
Área de forma = 113.84 m²

Relação do aço

V3; V5; V10; V13; V16; V19; V21; V24; V25; V26; V27; V28; V29

AÇO	N	DIAM (mm)	QUANT (Barras)	UNIT (cm)	C.TOTAL (cm)
CA60	1	5.0	342	100	34200
	2	5.0	27	80	2160
	3	5.0	158	116	18328
CA50	4	8.0	2	827	1654
	5	8.0	4	823	3292
	6	8.0	2	806	1612
	7	8.0	2	215	430
	8	8.0	6	1200	7200
	9	8.0	1	371	371
	10	8.0	2	1198	2396
	11	8.0	2	998	1996
	12	8.0	4	173	692
	13	8.0	4	193	772
	14	8.0	1	224	224
	15	8.0	1	182	182
	16	8.0	2	819	1638
	17	8.0	1	189	189
	18	8.0	1	187	187
	19	8.0	2	811	1622
	20	8.0	1	188	188
	21	8.0	1	197	197
	22	8.0	1	122	122
	23	8.0	2	1092	2184
	24	8.0	1	142	142
	25	8.0	1	165	165
	26	8.0	2	525	1050
	27	8.0	1	125	125
	28	8.0	1	160	160
	29	8.0	4	190	760
	30	8.0	1	919	919
	31	8.0	2	1198	2396
	32	8.0	2	986	1972
	33	8.0	14	623	8722
	34	8.0	14	663	9282
	35	8.0	2	193	386
	36	8.0	2	221	442
	37	8.0	2	780	1560
	38	8.0	2	820	1640

FNDE Fundo Nacional de Desenvolvimento da Educação — Ministério da Educação — GOVERNO FEDERAL BRASIL PAÍS RICO É PAÍS SEM POBREZA

PROJETO PADRÃO - FNDE

MUNICÍPIO – UF:

PROPRIETÁRIO:

ENDEREÇO:

PROPRIETÁRIO

RESP. TÉCNICO — CAU/ CREA

DLFO — CAU/ CREA

RA

OBSERVAÇÕES:

ESCOLA 6 SALAS DE AULA

PROJETO DE ESTRUTURA

COORDENAÇÃO			
CGEST - Coordenação Geral de Infraestrutura Educacional	VIGAS NÍVEL 298.5 (BLOCO PEDAGÓGICO)		SCV
FORMATO A1 (841X594)	REVISÃO R.02	ESCALA INDICADA / DATA EMISSÃO FEVEREIRO/2014	PRANCHA 06/22