

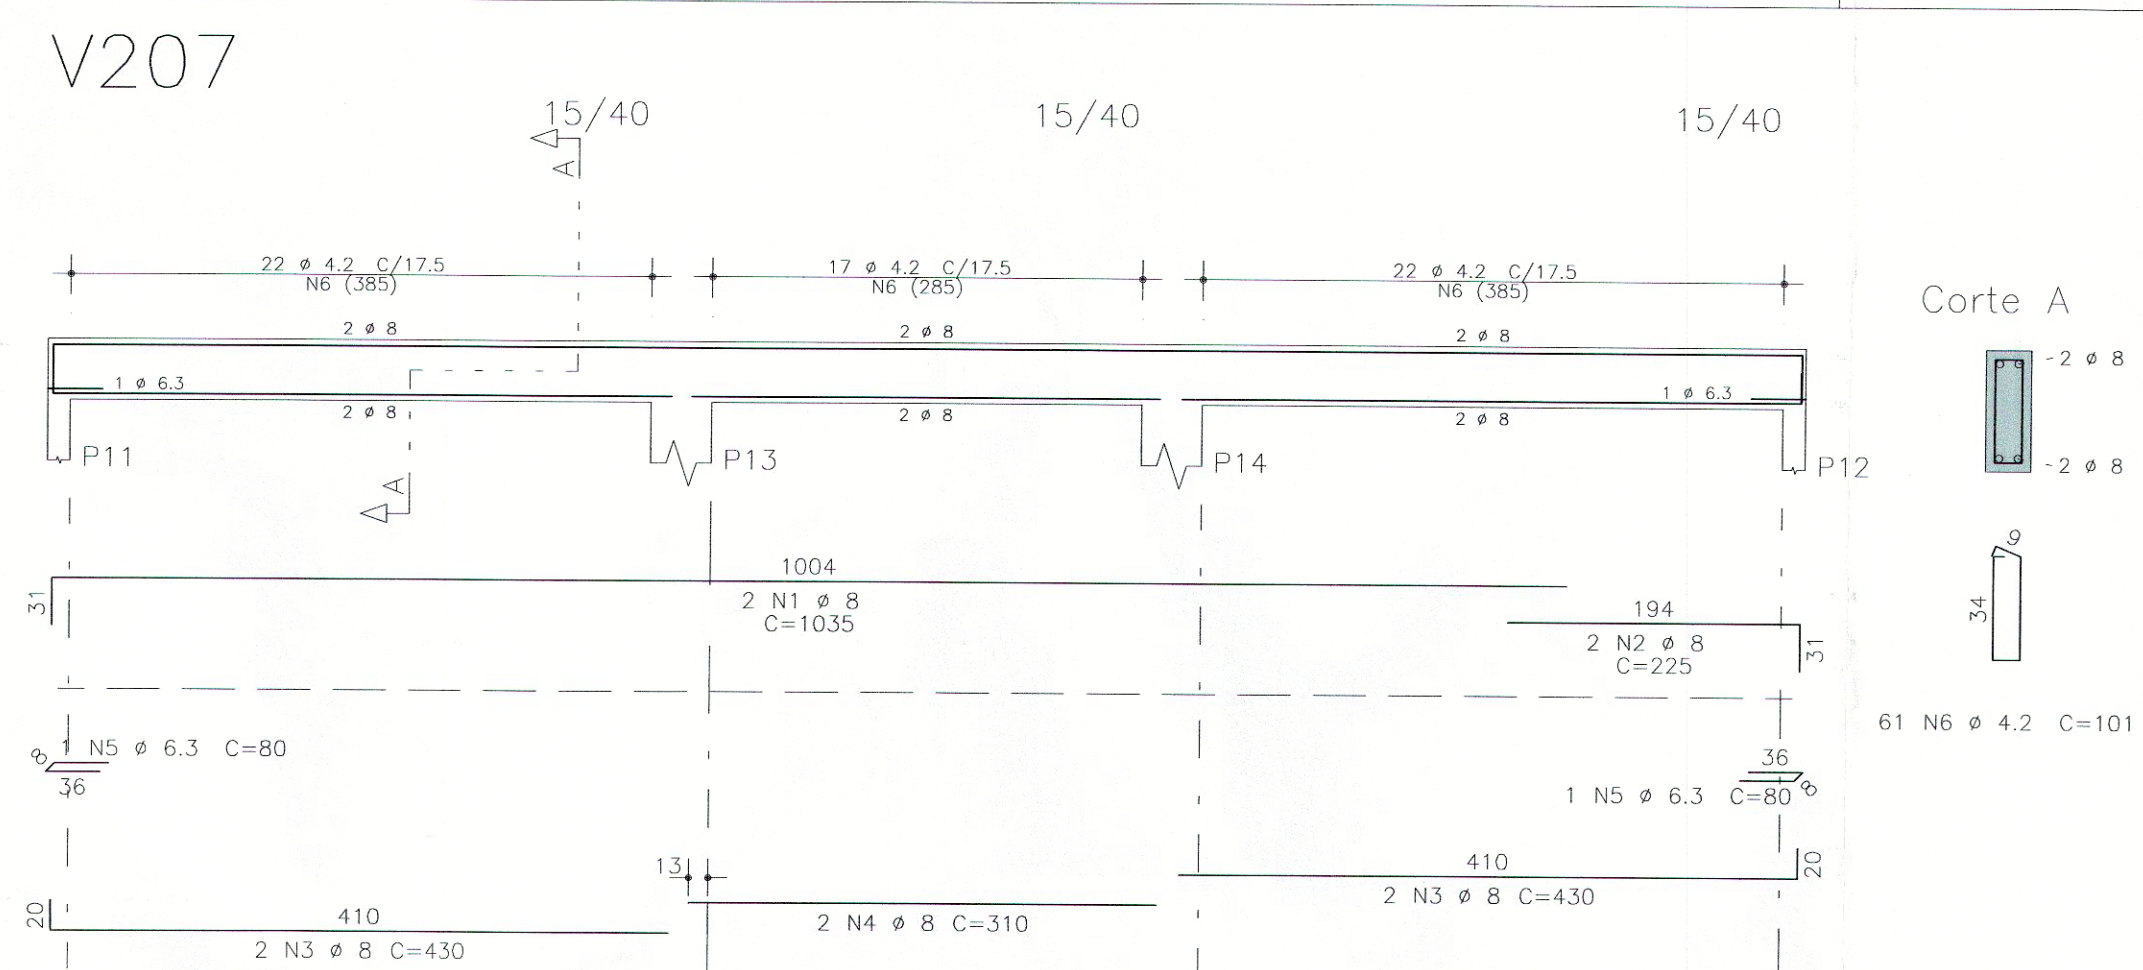
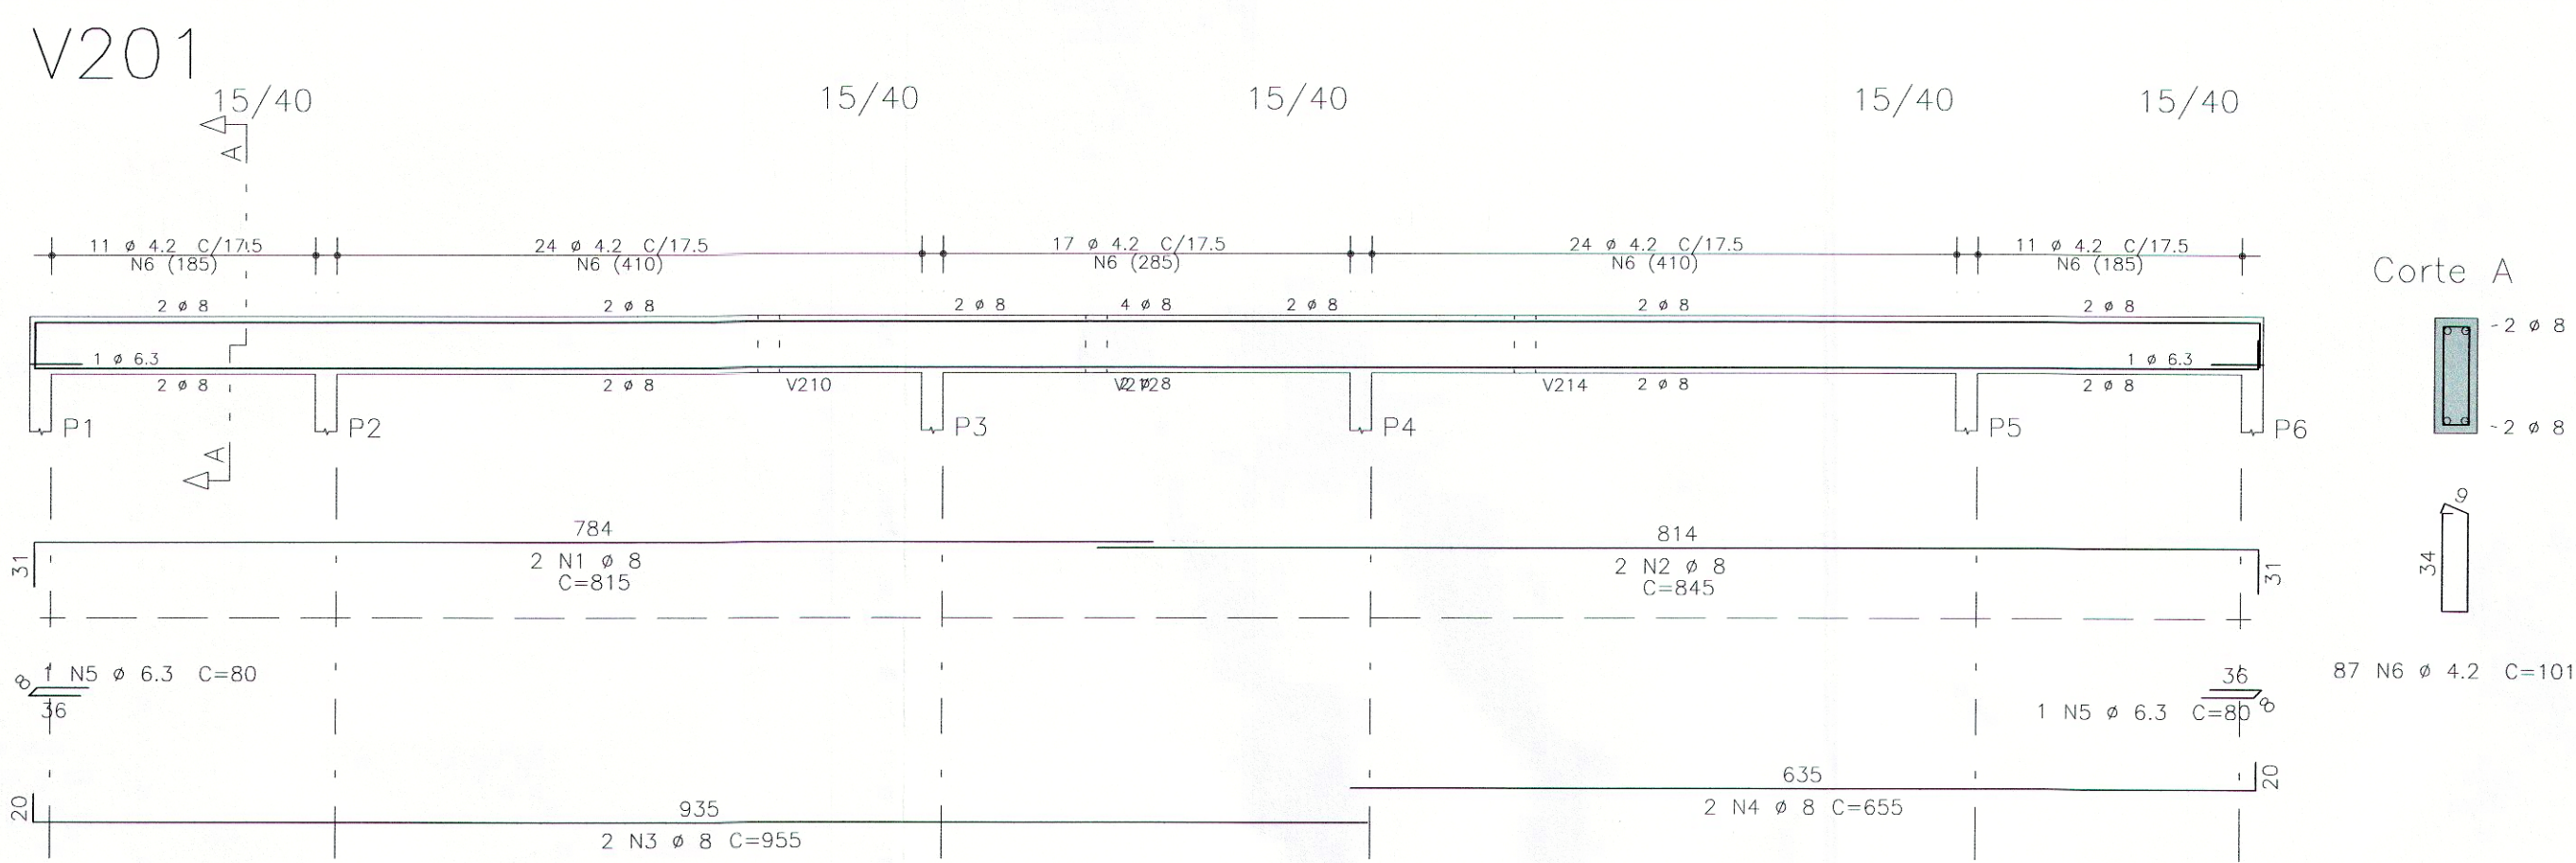
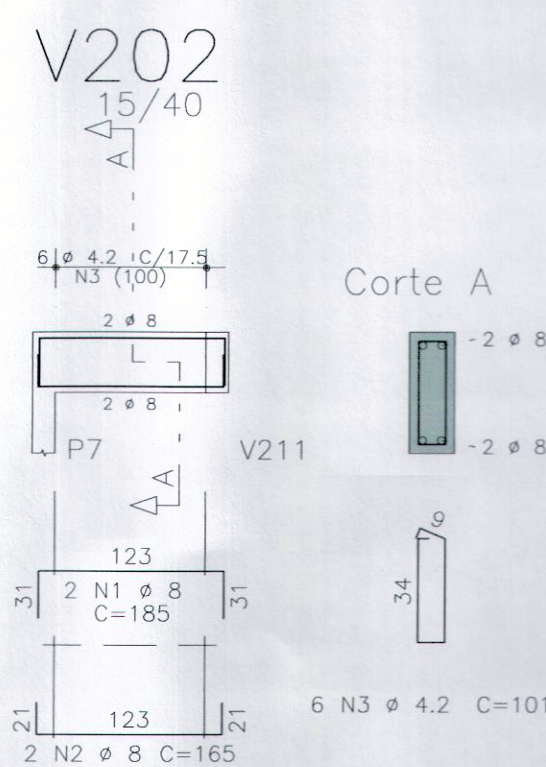
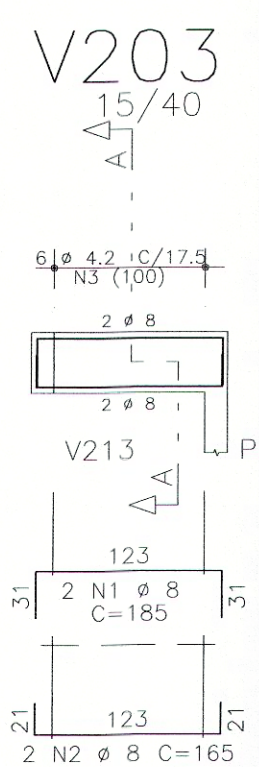
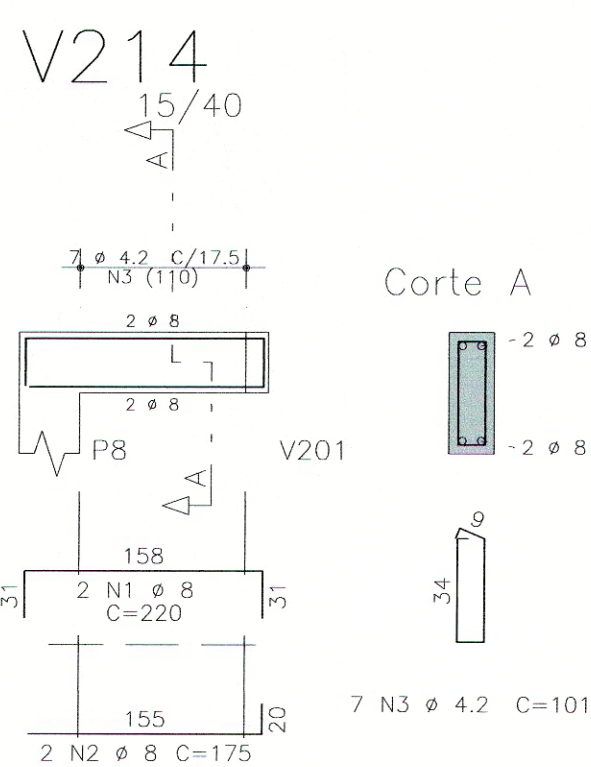
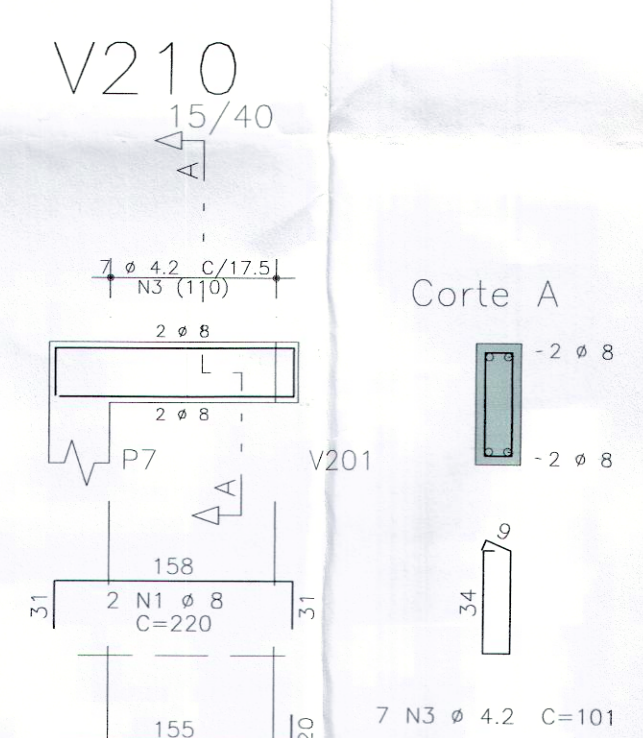
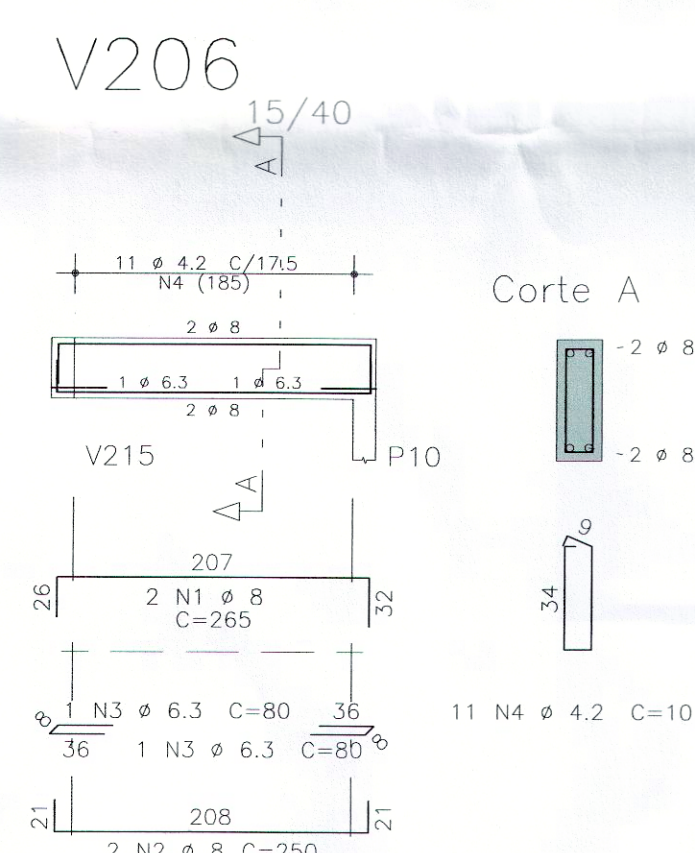
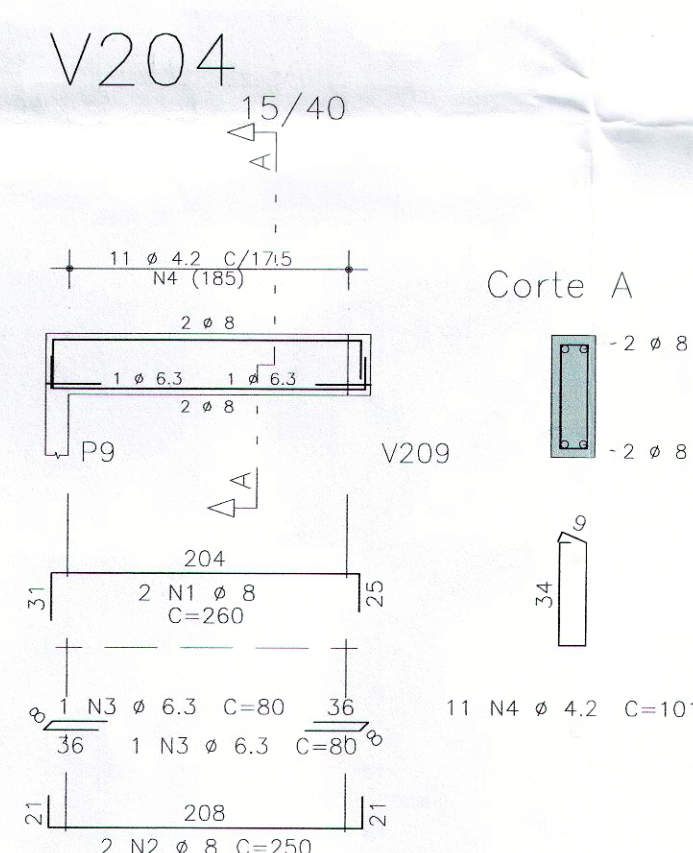
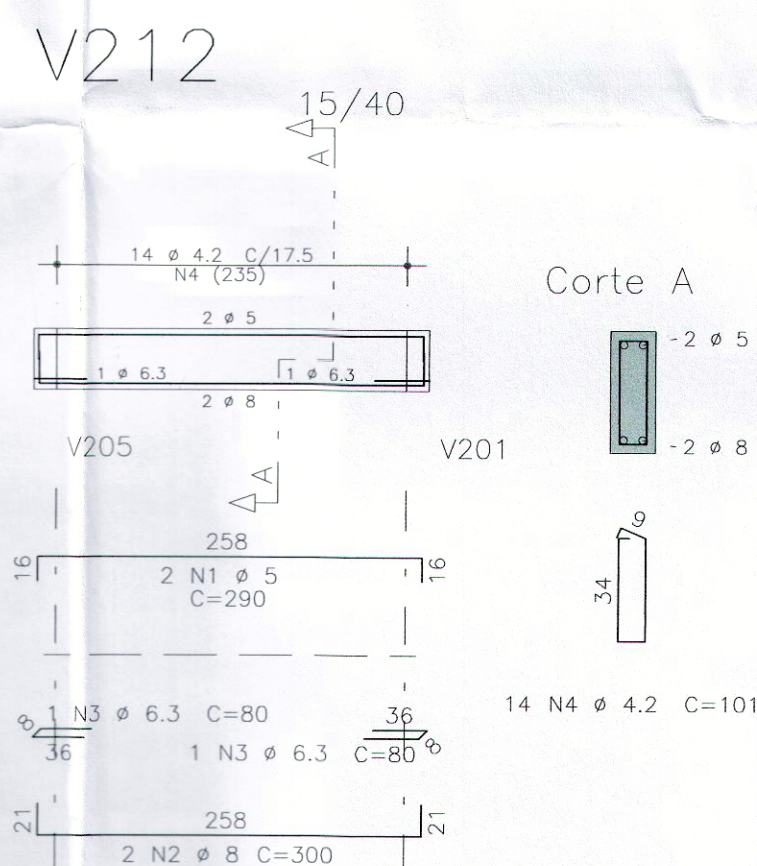
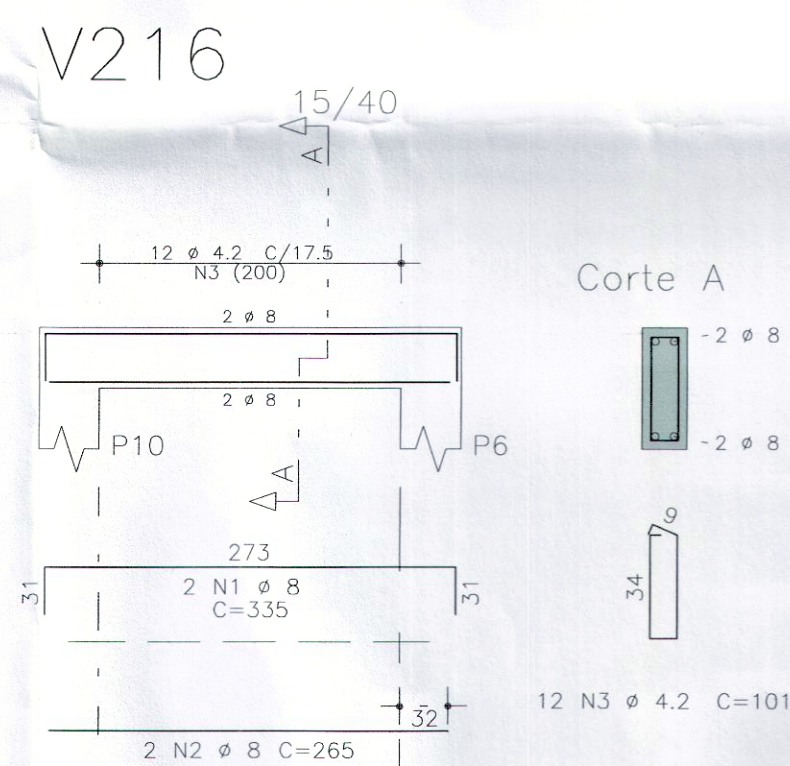
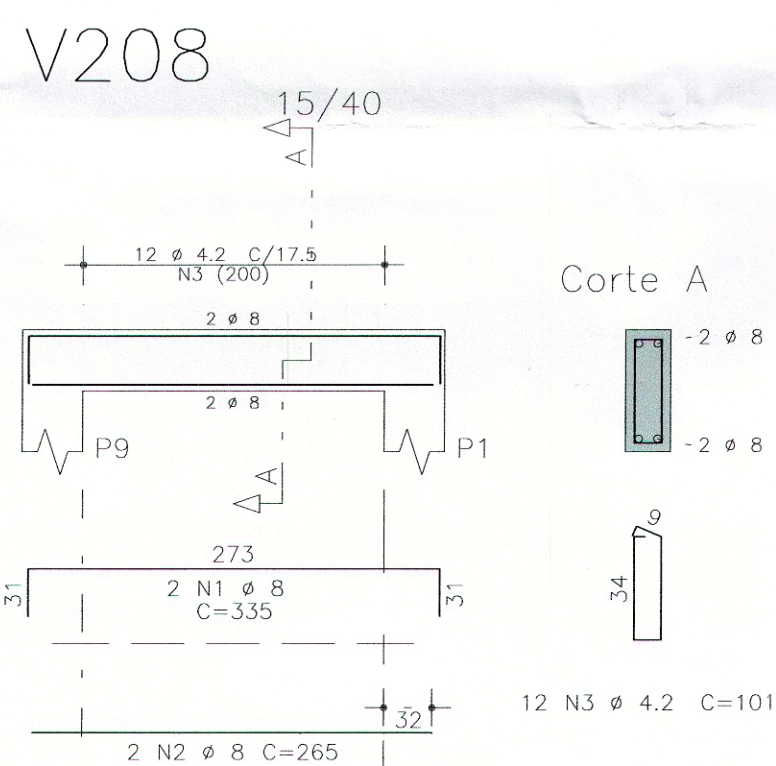
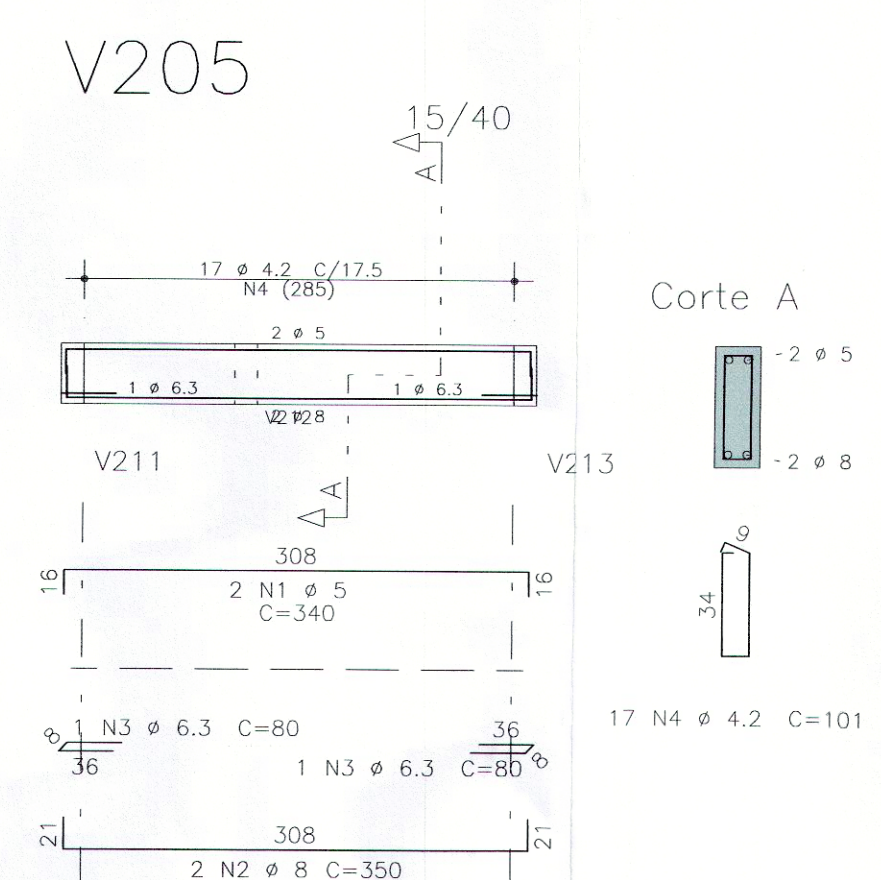
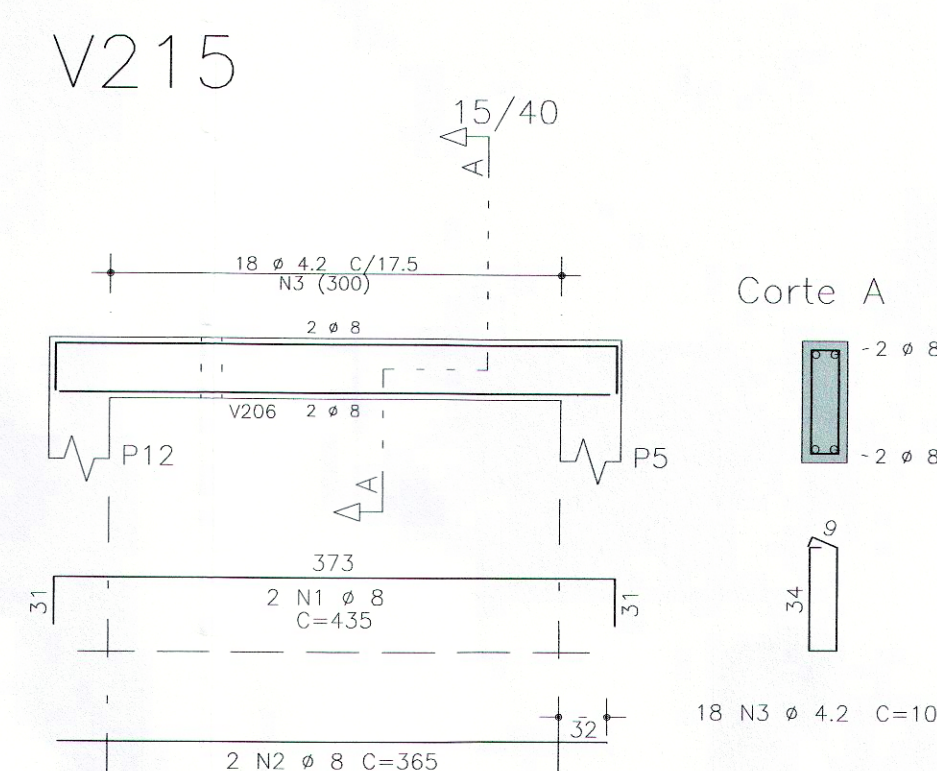
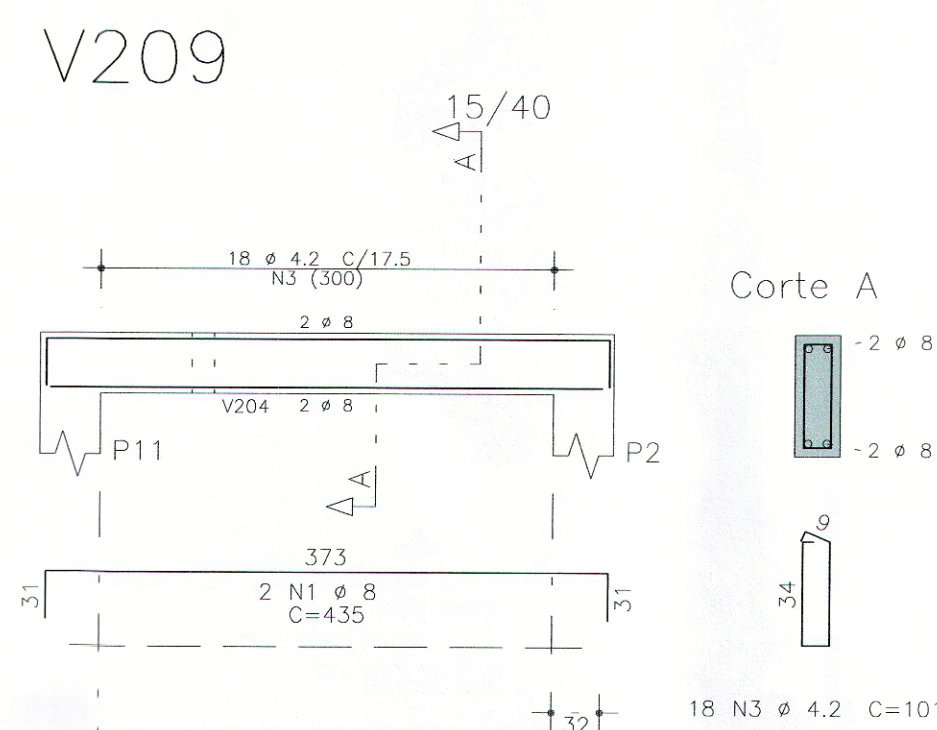


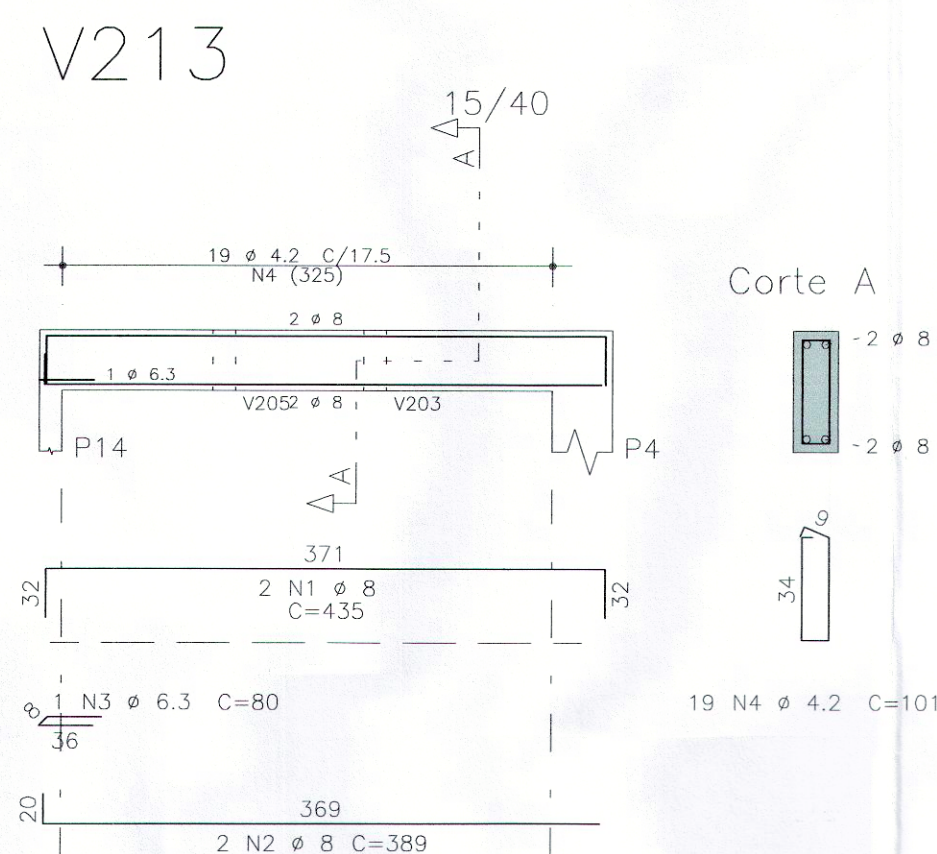

	AÇO	POS	BIT (mm)	QUANT	COMPRIMENTO	
					UNIT (cm)	TOTAL (cm)
V201	50A	1	8	2	815	1630
	50A	2	8	2	845	1690
	50A	3	8	2	955	1910
	50A	4	8	2	655	1310
	50A	5	6.3	2	80	160
	60B	6	4.2	87	101	8787
V202	50A	1	8	2	185	370
	50A	2	8	2	165	330
	60B	3	4.2	6	101	606
V203	50A	1	8	2	185	370
	50A	2	8	2	165	330
	60B	3	4.2	6	101	606
V204	50A	1	8	2	260	520
	50A	2	8	2	250	500
	50A	3	6.3	2	80	160
	60B	4	4.2	11	101	1111
V205	60B	1	5	2	340	680
	50A	2	8	2	350	700
	50A	3	6.3	2	80	160
	60B	4	4.2	17	101	1717
V206	50A	1	8	2	265	530
	50A	2	8	2	250	500
	50A	3	6.3	2	80	160
	60B	4	4.2	11	101	1111
V207	50A	1	8	2	1035	2070
	50A	2	8	2	225	450
	50A	3	8	4	430	1720
	50A	4	8	2	310	620
	60B	5	6.3	2	80	160
V208	50A	1	8	2	335	670
	50A	2	8	2	265	530
	60B	3	4.2	12	101	1212
V209	50A	1	8	2	435	870
	50A	2	8	2	365	730
	60B	3	4.2	18	101	1818
V210	50A	1	8	2	220	440
	50A	2	8	2	175	350
	60B	3	4.2	7	101	707
V211	50A	1	8	2	205	410
	50A	2	10	2	275	550
	50A	3	8	2	389	778
	50A	4	6.3	1	80	80
	60B	5	4.2	19	101	1919
V212	60B	1	5	2	290	580
	50A	2	8	2	300	600
	50A	3	6.3	2	80	160
	60B	4	4.2	14	101	1414
V213	50A	1	8	2	435	870
	50A	2	8	2	389	778
	60B	4	4.2	19	101	1919
V214	50A	1	8	2	220	440
	50A	2	8	2	175	350
	60B	3	4.2	7	101	707
V215	50A	1	8	2	435	870
	50A	2	8	2	365	730
	60B	3	4.2	18	101	1818
V216	50A	1	8	2	335	670
	50A	2	8	2	265	530
	60B	3	4.2	12	101	1212

RESUMO AÇO CA 50-60				
AÇO	BIT (mm)	COMPR (m)	PESO (kg)	
60B	4.2	328	36	
60B	5	13	2	
50A	6.3	11	3	
50A	8	262	103	
50A	10	6	3	
Peso Total		60B =	38 kg	
Peso Total		50A =	109 kg	

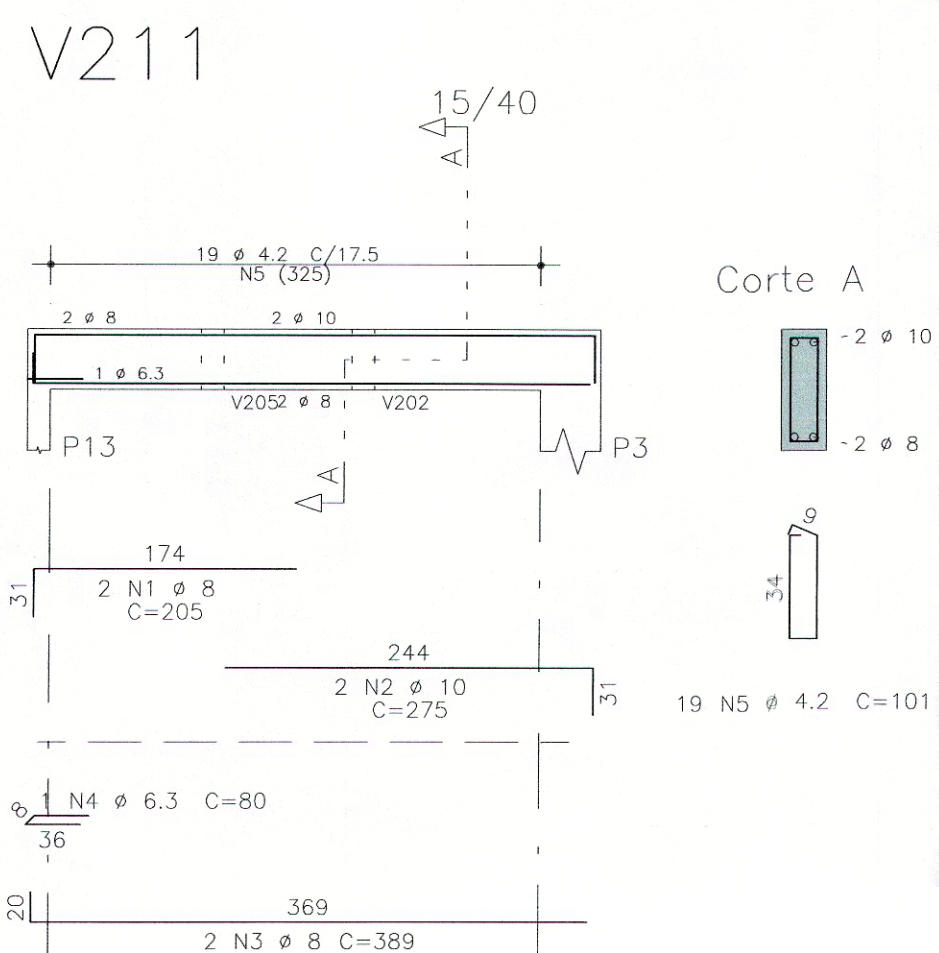

ck 250. kg/cm2

		Schuring & Schuring Ltda. Escritório Técnico B.E.SCHURING - Projetos de Engenharia Av. XV de Novembro, 489 - Porto Zoa Andar - Goiabá MT Fone:(065) 321 9959 - Fax:(065) 623 5066 - Email - schuring@terra.com.br	
PROJETO: PROPRIETÁRIO: PREFEITURA MUNICIPAL DE VARZEA GRANDE RESP. TEC. EXECUÇÃO:	OBRA: VESTIÁRIO Mini Estádio JARDIM MANAIRA - Varzea Grande END.: Vila Arthur - VARZEA GRANDE	AUTORES DO PROJETO: ASSUNTO: DET ARM VIGA COBERTURA	
BENEDITO ELISEO SCHURING Eng. Civil - CREA 715/D-MT ANDRE LUI SCHURING Eng. Civil - CREA 8697/D-MT		FOLHA No: 06	DATA: 29/08/2016