


CORTE BB'

ESC.: 1:115

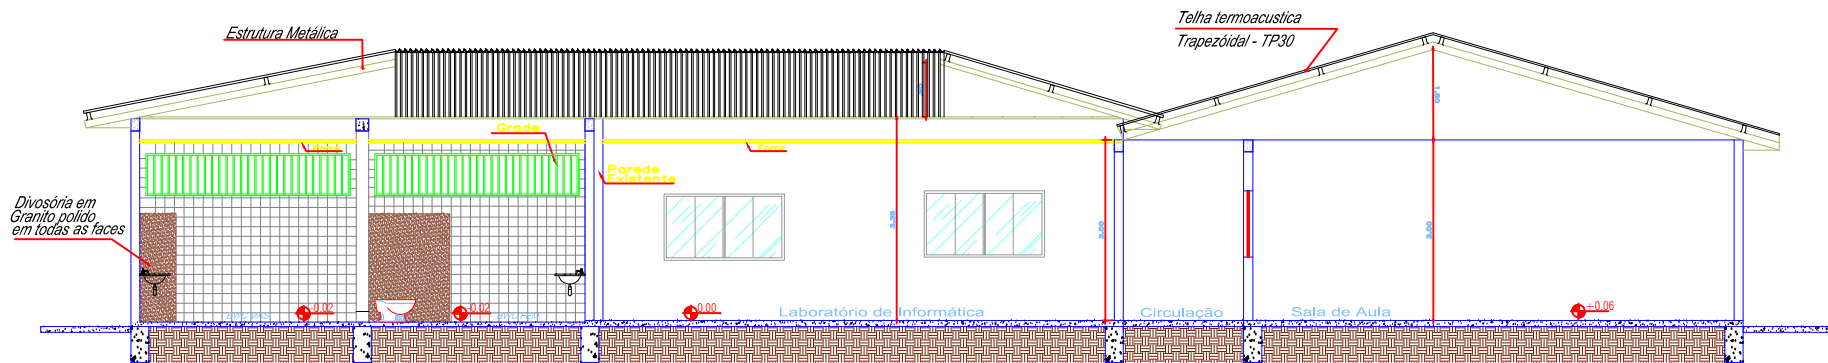

CORTE CC'

ESC.: 1:115



PREFEITURA MUNICIPAL DE
VÁRZEA GRANDE
amar • cuidar • acreditar

PREFEITURA MUNICIPAL DE VÁRZEA GRANDE

Av. Castelo Branco, Espaço Municipal, 2500 - Centro Sul, Várzea Grande/MT

CEP 78125-700 - Fone/Fax: 65 3688 8000

LOCALIZAÇÃO:

EMEB "PROF.^a MARIA BARBOSA MARTINS"
AV. GIL JOÃO DA SILVA, DIST. BONCUSSESSO VG-MT

ASSUNTO:

CORTES

DATA:

NOV/2019

UNIDADE:

Metro

ESCALA:

S/E

RECONSTRUÇÃO DA EMEB "PROF.^a MARIA BARBOSA MARTINS"

AUTOR DO PROJETO:

AUREO EMANOEL DA SILVA
ENGENHEIRO CIVIL - CREAMT 042435