



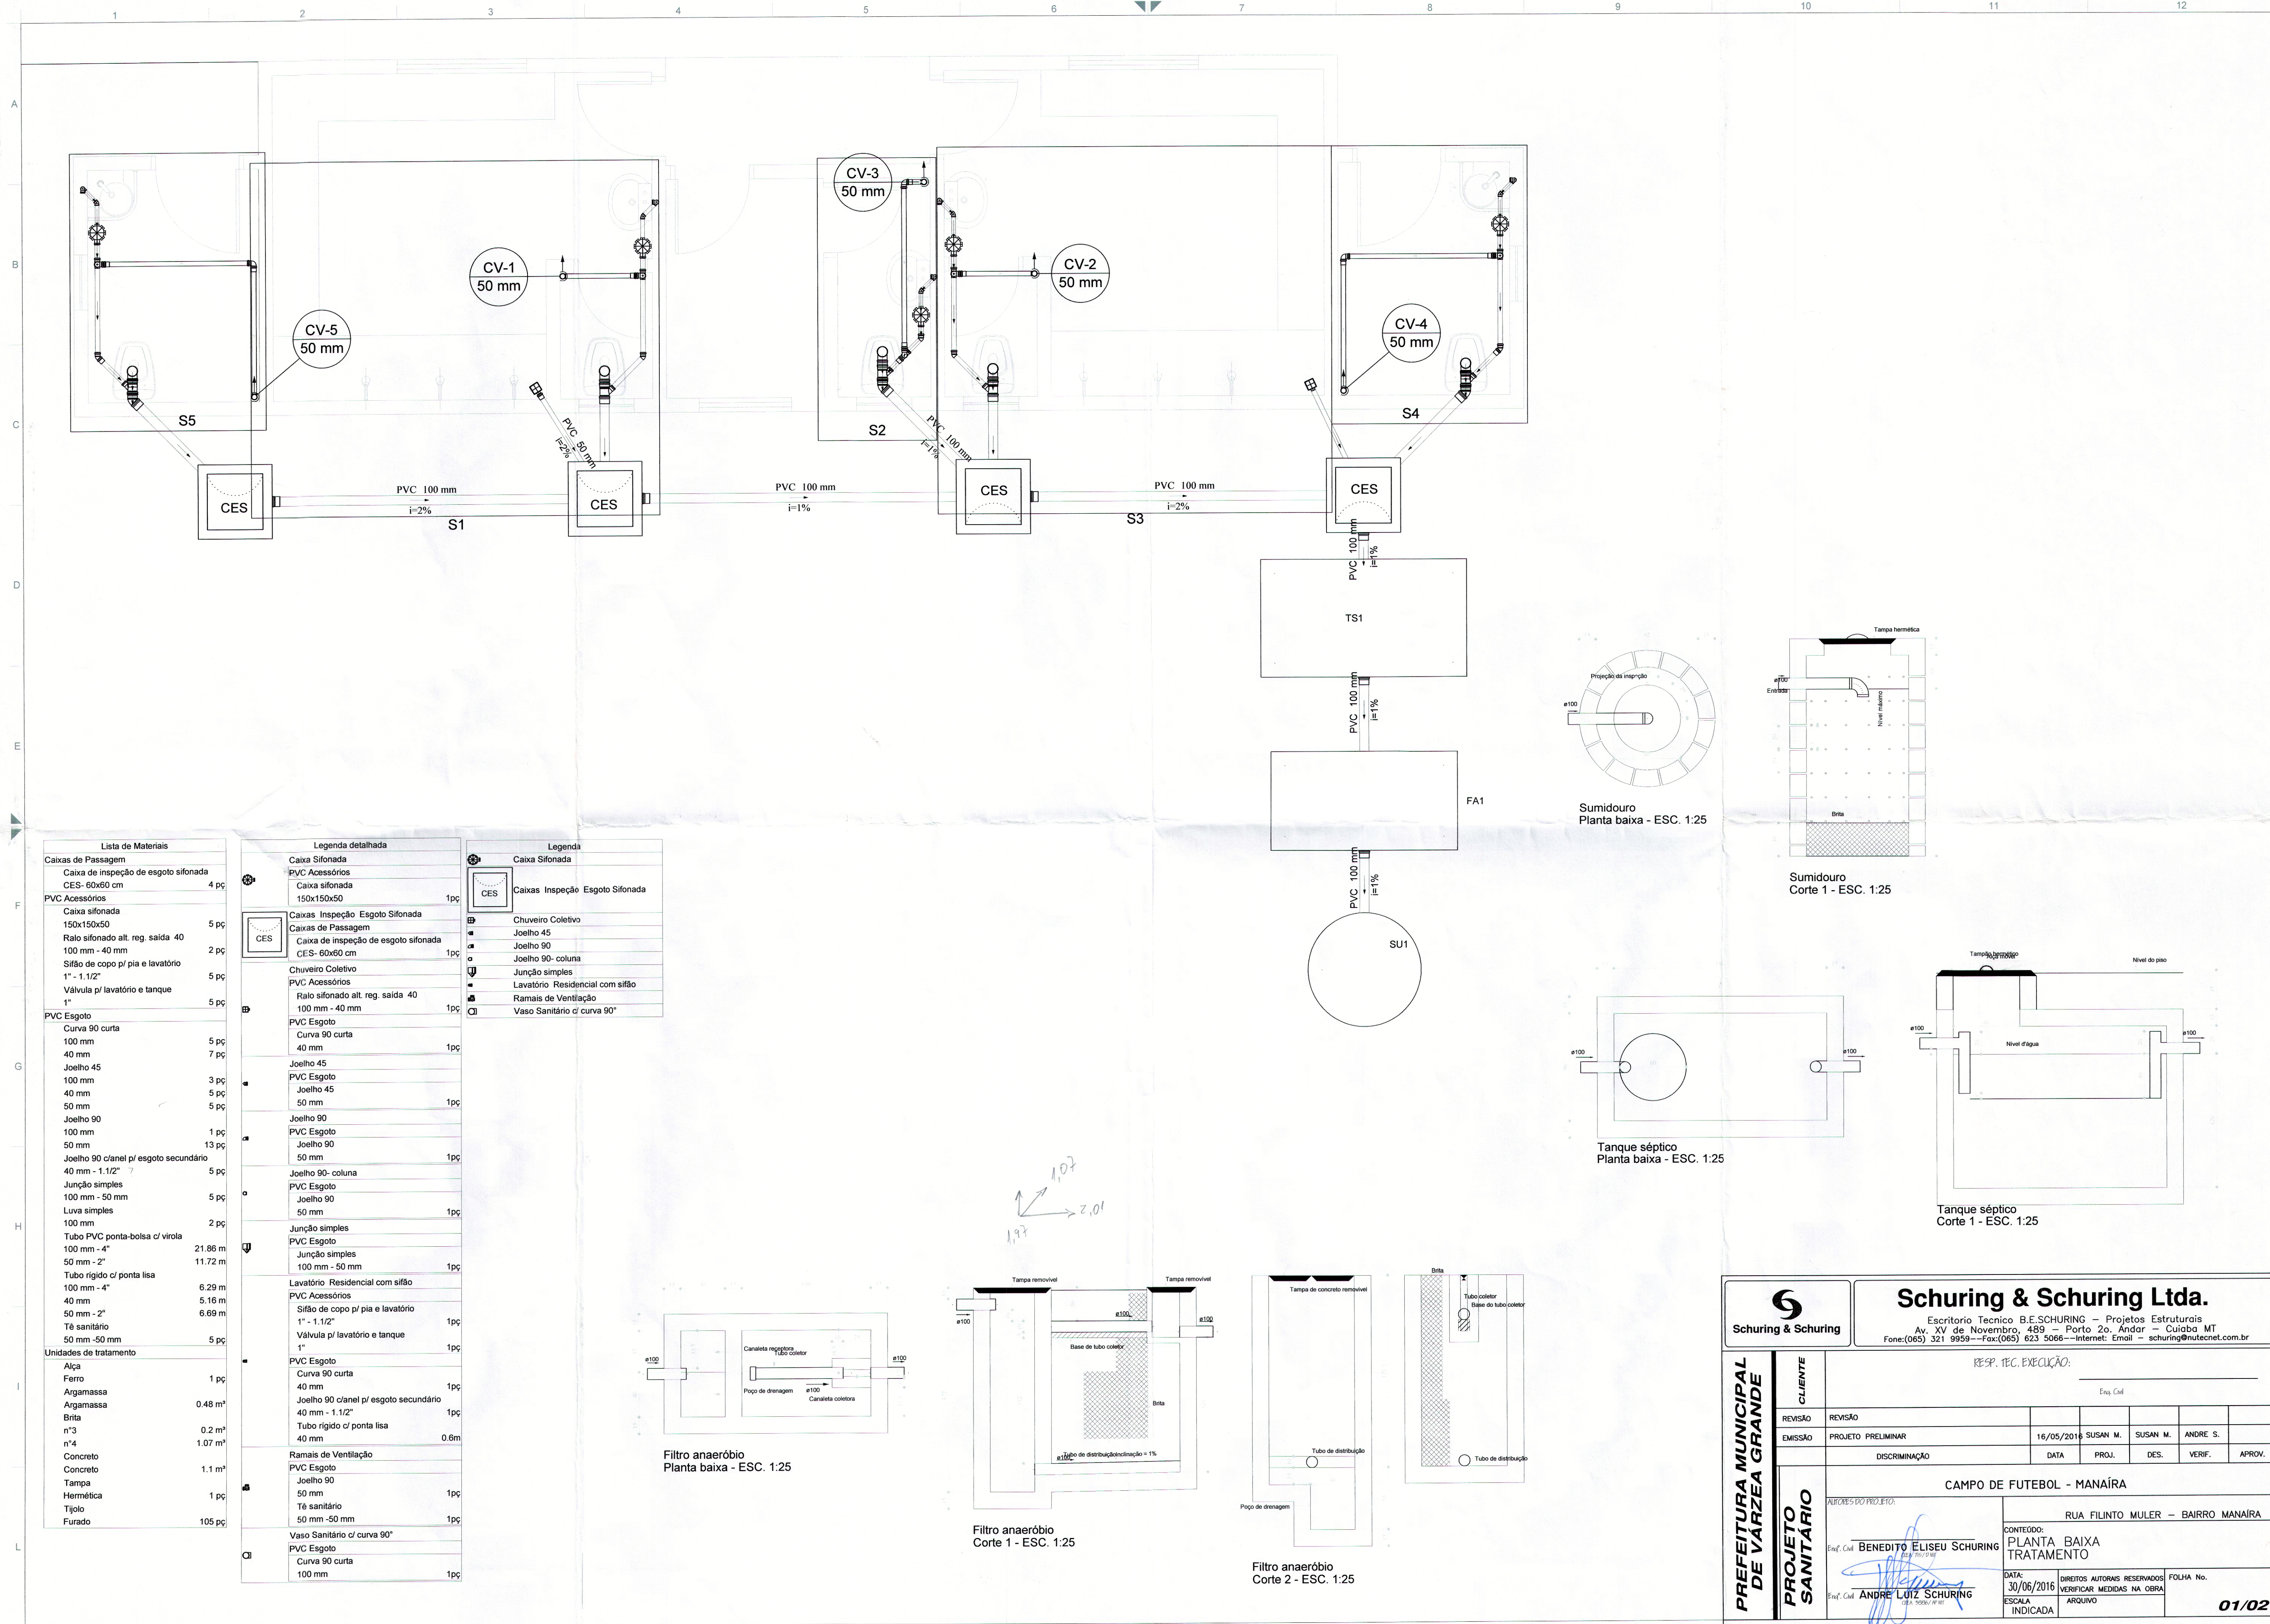


Lista de Materiais	
Caixas de Passagem	
Caixa de inspeção de esgoto sifonada	4 pç
CES- 60x60 cm	
PVC Acessórios	
Caixa sifonada	5 pç
150x150x50	
Ralo sifonado alt. reg. saída 40	2 pç
100 mm - 40 mm	
Sifão de copo p/ pia e lavatório	5 pç
1" - 1.1/2"	
Válvula p/ lavatório e tanque	5 pç
1"	
PVC Esgoto	
Curva 90 curta	5 pç
100 mm	
40 mm	7 pç
Joelho 45	
100 mm	3 pç
40 mm	5 pç
50 mm	5 pç
Joelho 90	
100 mm	1 pç
50 mm	13 pç
Joelho 90 c/anel p/ esgoto secundário	
40 mm - 1.1/2"	5 pç
Junção simples	
100 mm - 50 mm	5 pç
Luva simples	
100 mm	2 pç
Tubo PVC ponta-bolsa c/ virola	21.86 m
100 mm - 4"	
50 mm - 2"	11.72 m
Tubo rígido c/ ponta lisa	
100 mm - 4"	6.29 m
40 mm	5.16 m
50 mm - 2"	6.69 m
Tê sanitário	
50 mm - 50 mm	5 pç
Unidades de tratamento	
Alça	1 pç
Ferro	
Argamassa	0.48 m³
Argamassa	
Brita	0.2 m³
n³	1.07 m³
Concreto	
Concreto	1.1 m³
Tampa	
Hermética	1 pç
Tijolo	
Furado	105 pç

Legenda detalhada	
Caixa Sifonada	
PVC Acessórios	
Caixa sifonada	1 pç
150x150x50	
Caixas Inspeção Esgoto Sifonada	
Caixas de Passagem	
Caixa de inspeção de esgoto sifonada	1 pç
CES- 60x60 cm	
Chuveiro Coletivo	
PVC Acessórios	
Ralo sifonado alt. reg. saída 40	1 pç
100 mm - 40 mm	
PVC Esgoto	
Curva 90 curta	1 pç
40 mm	
Joelho 45	
PVC Esgoto	
Joelho 45	1 pç
50 mm	
Joelho 90	
PVC Esgoto	
Joelho 90	1 pç
50 mm	
Joelho 90- coluna	
PVC Esgoto	
Joelho 90	1 pç
50 mm	
Junção simples	
PVC Esgoto	
Junção simples	1 pç
100 mm - 50 mm	
Lavatório Residencial com sifão	
PVC Acessórios	
Sifão de copo p/ pia e lavatório	1 pç
1" - 1.1/2"	
Válvula p/ lavatório e tanque	1 pç
1"	
PVC Esgoto	
Curva 90 curta	1 pç
40 mm	
Joelho 90 c/anel p/ esgoto secundário	1 pç
40 mm - 1.1/2"	
Tubo rígido c/ ponta lisa	0.8m
40 mm	
Ramais de Ventilação	
PVC Esgoto	
Joelho 90	1 pç
50 mm	
Tê sanitário	1 pç
50 mm - 50 mm	
Vaso Sanitário c/ curva 90°	
PVC Esgoto	
Curva 90 curta	1 pç
100 mm	


Legenda	
Caixa Sifonada	
Caixa Inspeção Esgoto Sifonada	
Chuveiro Coletivo	
Joelho 45	
Joelho 90	
Joelho 90- coluna	
Junção simples	
Lavatório Residencial com sifão	
Ramais de Ventilação	
Vaso Sanitário c/ curva 90°	

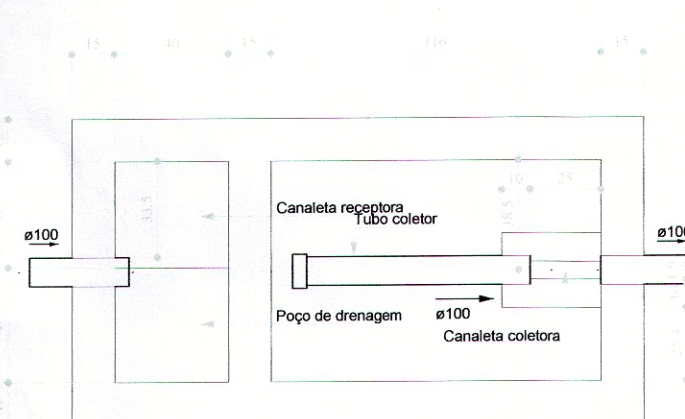


Filtro anaeróbio
Planta baixa - ESC. 1:25

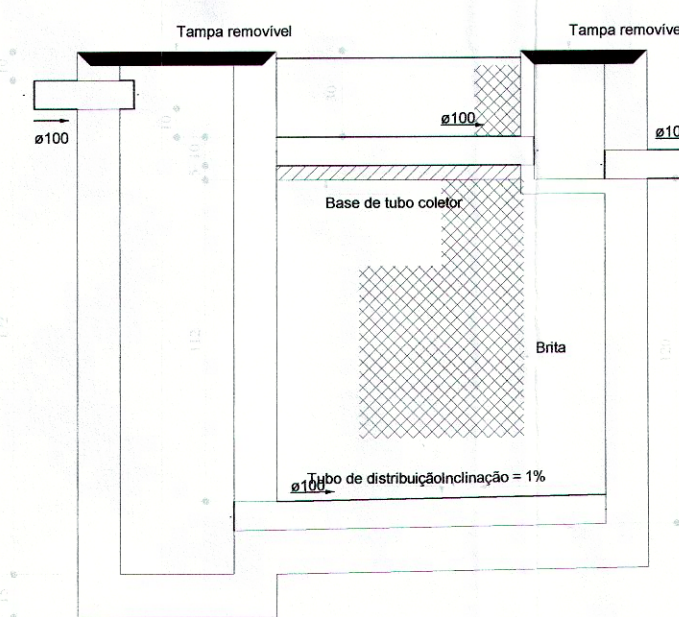


Filtro anaeróbio
Corte 1 - ESC. 1:25

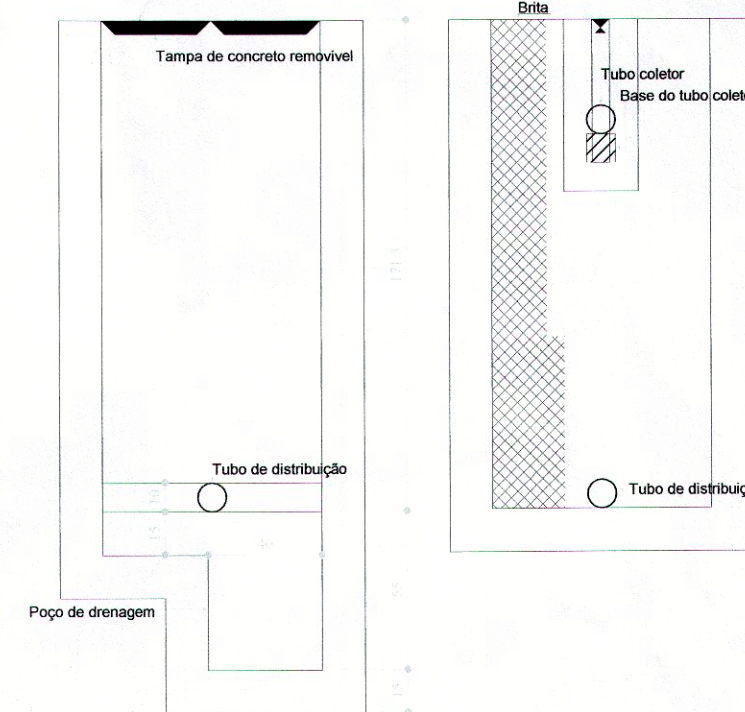


Filtro anaeróbio
Corte 2 - ESC. 1:25

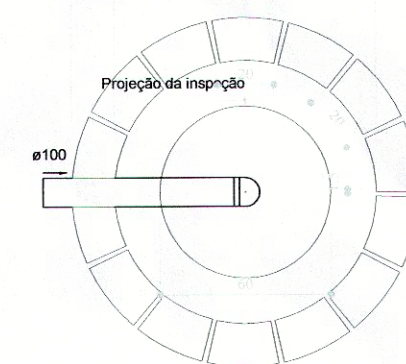


Sumidouro
Planta baixa - ESC. 1:25

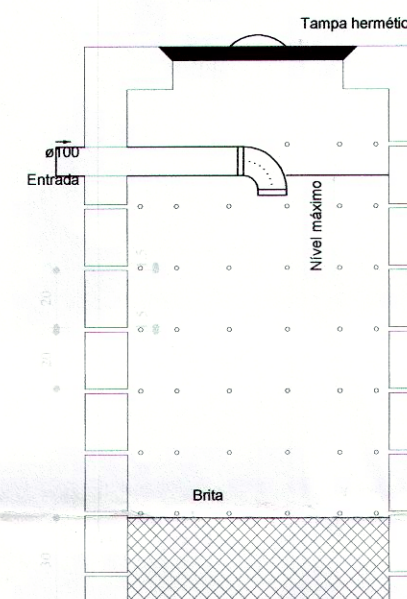

Sumidouro
Corte 1 - ESC. 1:25

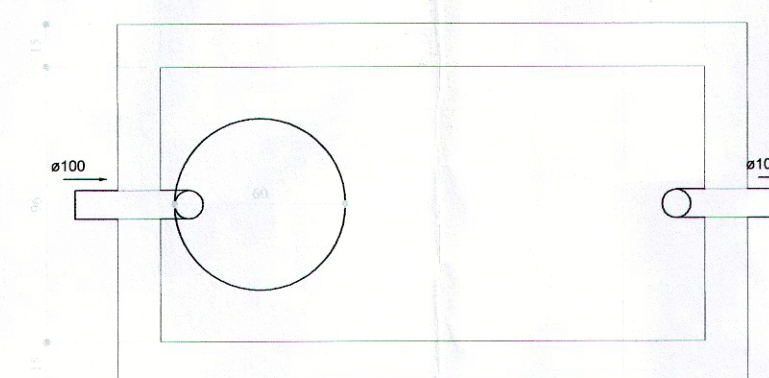

Tanque séptico
Planta baixa - ESC. 1:25

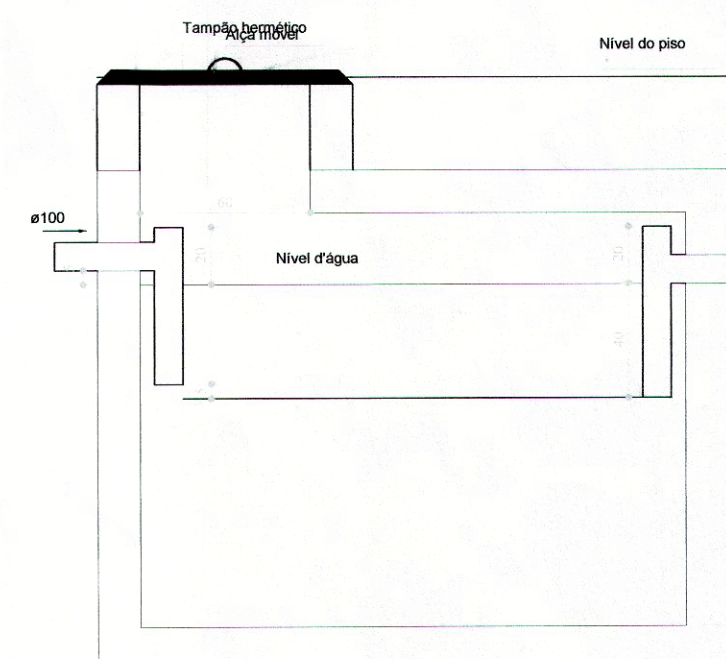

Tanque séptico
Corte 1 - ESC. 1:25

Schuring & Schuring		Schuring & Schuring Ltda.	
Escritório Técnico B.E.SCHURING - Projetos Estruturais		Av. XV de Novembro, 489 - Porto Zo. Andor - Cuiabá MT	
Fone: (065) 321.9959 - Fax: (065) 623.5066 - Internet: Email - schuring@nutech.com.br			
RESP. TEC. EXECUÇÃO:		Equip. Civil	
REVISÃO	REVISÃO	16/05/2016	SUSAN M.
EMISSÃO	PROJETO PRELIMINAR	DATA	PROJ. DES. VERIF. APROV.
DISCRIMINAÇÃO		CAMPO DE FUTEBOL - MANAÍRA	
AUTORES DO PROJETO:		RUA FILINTO MULDER - BAIRRO MANAÍRA	
CONTEÚDO:		PLANTA BAIXA	
BENEDITO ELISEU SCHURING		TRATAMENTO	
ANDRÉ LUIZ SCHURING		VERIFICAR MEDIDAS NA OBRA	
30/06/2016		FOLHA No.	
ESCALA		ARQUIVO	
INDICADA		01/02	