


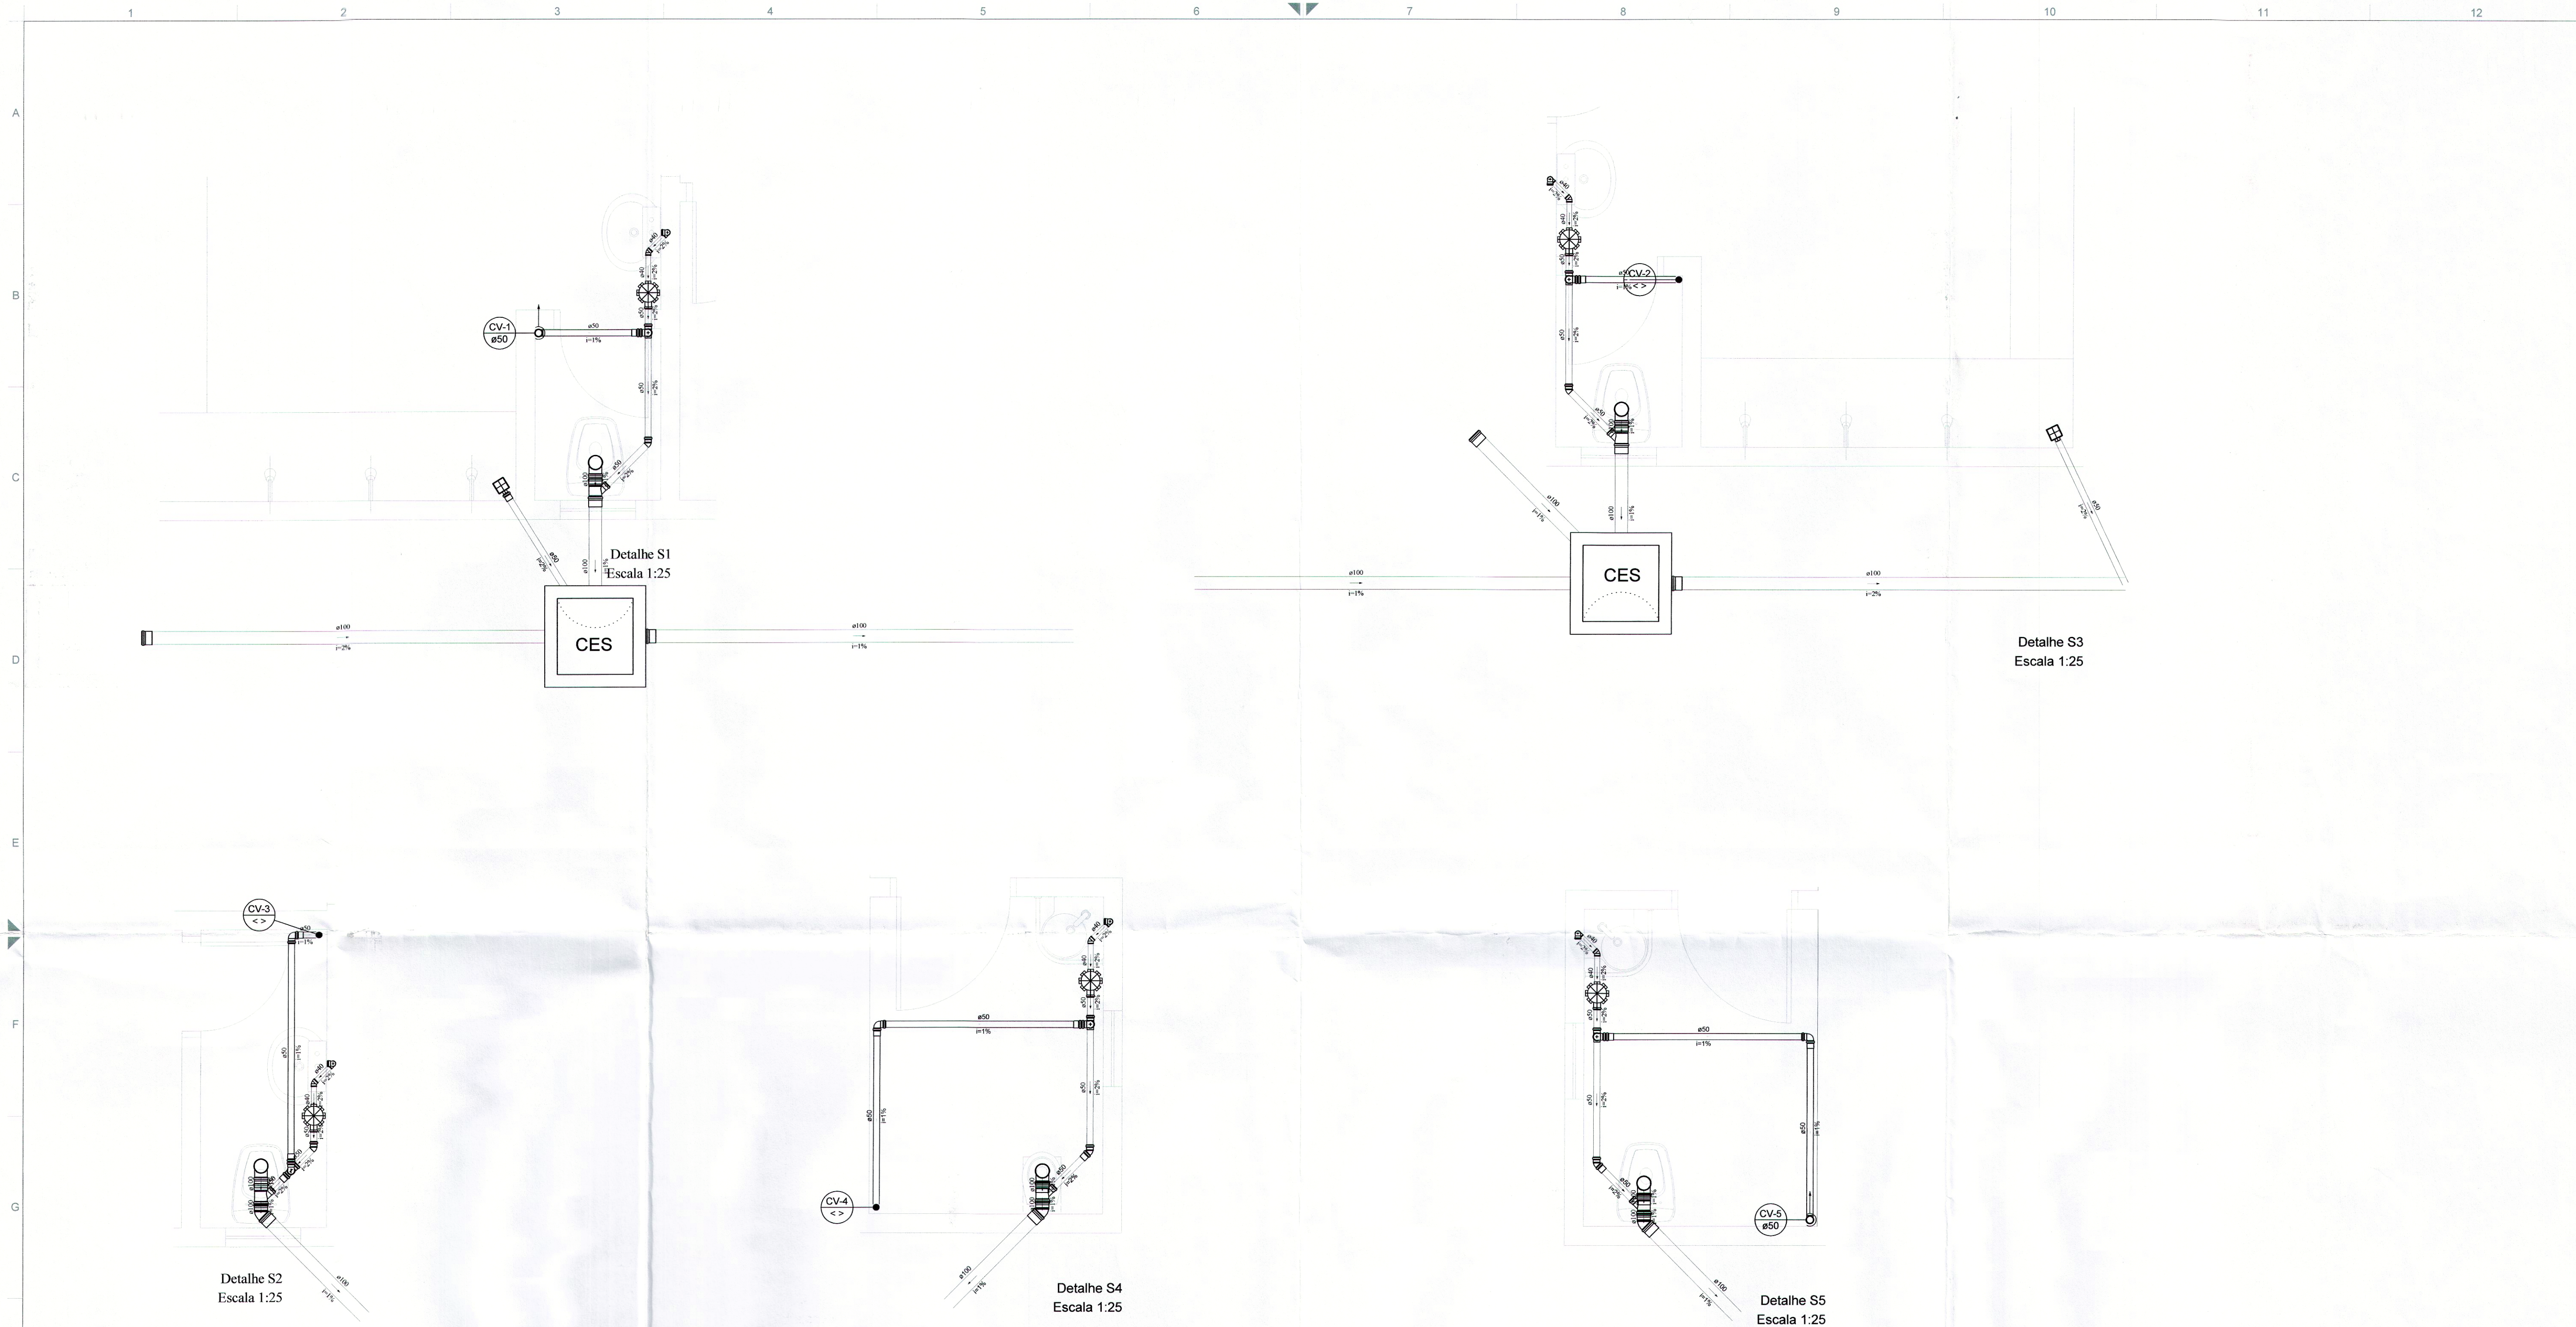

Schuring & Schuring	Schuring & Schuring Ltda.							
	Escritório Técnico B.E.SCHURING – Projetos Estruturais							
	Av. XV de Novembro, 489 – Porto 2o. Andar – Cuiabá MT							
	Fone:(065) 321 9959--Fax:(065) 623 5066--Internet: Email – schuring@nutech.net.com.br							
	RESP. TEC. EXECUÇÃO: _____							
PREFEITURA MUNICIPAL DE VARZEA GRANDE	CLIENTE	Eng. Civil						
		REVISÃO	REVISÃO					
		EMIÇÃO	PROJETO PRELIMINAR	16/05/2016	SUSAN M.	SUSAN M.	ANDRE S.	
		DISCRIMINAÇÃO		DATA	PROJ.	DES.	VERIF.	APROV.
		CAMPO DE FUTEBOL - MANAÍRA						
PROJETO SANITARIO	AUTORES DO PROJETO:	RUA FILINTO MULDER – BAIRRO MANAÍRA						
		CONTEÚDO: DETALHES						
		DATA: 30/06/2016						
		DIREITOS AUTORAIS RESERVADOS FOLHA No. 02/02						
		VERIFICAR MEDIDAS NA OBRA						
ESCALA INDICADA		ARQUIVO						